

# Změna č. 1



## Územního plánu


### Želechovice nad Dřevnicí

HLAVNÍ VÝKRES- předpokládaná podoba po změně č. 1

#### Legenda

- řešené území
- ████████ zastavěné plochy
- ████████ 10 číslo plochy s rozdílným způsobem využití
- ████████ parcelní kresba
- ████████ vnitřní kresba


STABILIZOVANÉ PLOCHY	PLOCHY ZMĚN	ÚZEMNÍ RESERVY
████████ biokordiny ÚSES	████████	
████████ biocentra ÚSES	████████ B	
████████ plochy bydlení	████████ BI	
████████ plochy bydlení hromadného	████████ BI	
████████ plochy bydlení individuálního	████████ BX	
████████ plochy bydlení specifických forem	████████ BX	
████████ plochy rodinné rekreace	████████	
████████ plochy rodinné rekreace - zahrádkářské osady	████████	
████████ plochy občanského vybavení	████████	
████████ plochy veřejné vybavenosti	████████	
████████ plochy komerčních zařízení	████████	
████████ plochy pro tělovýchovu a sport	████████	
████████ plochy pro veřejná pořebyště a související služby	████████	
████████ plochy smíšené obytné	████████	
████████ plochy smíšené v centrální zóně	████████	
████████ plochy smíšené obytné vesnické	████████	
████████ plochy veřejných prostranství	████████ SO.3	
████████ plochy pro silniční dopravu	████████ P*	
████████ plochy pro drážní dopravu	████████ DS	
████████ plochy výroby a skladování	████████ DZ	
████████ plochy technické infrastruktury	████████ V	
████████ plochy sítidelné zeleně	████████ Z*	
████████ WT	████████ WT	
████████ K	████████ K	
████████ P	████████ P	
████████ Z	████████ Z	
████████ WT	████████ WT	
████████ L	████████ L	
████████ S*	████████ S*	
plochy smíšené nezastavěného území		

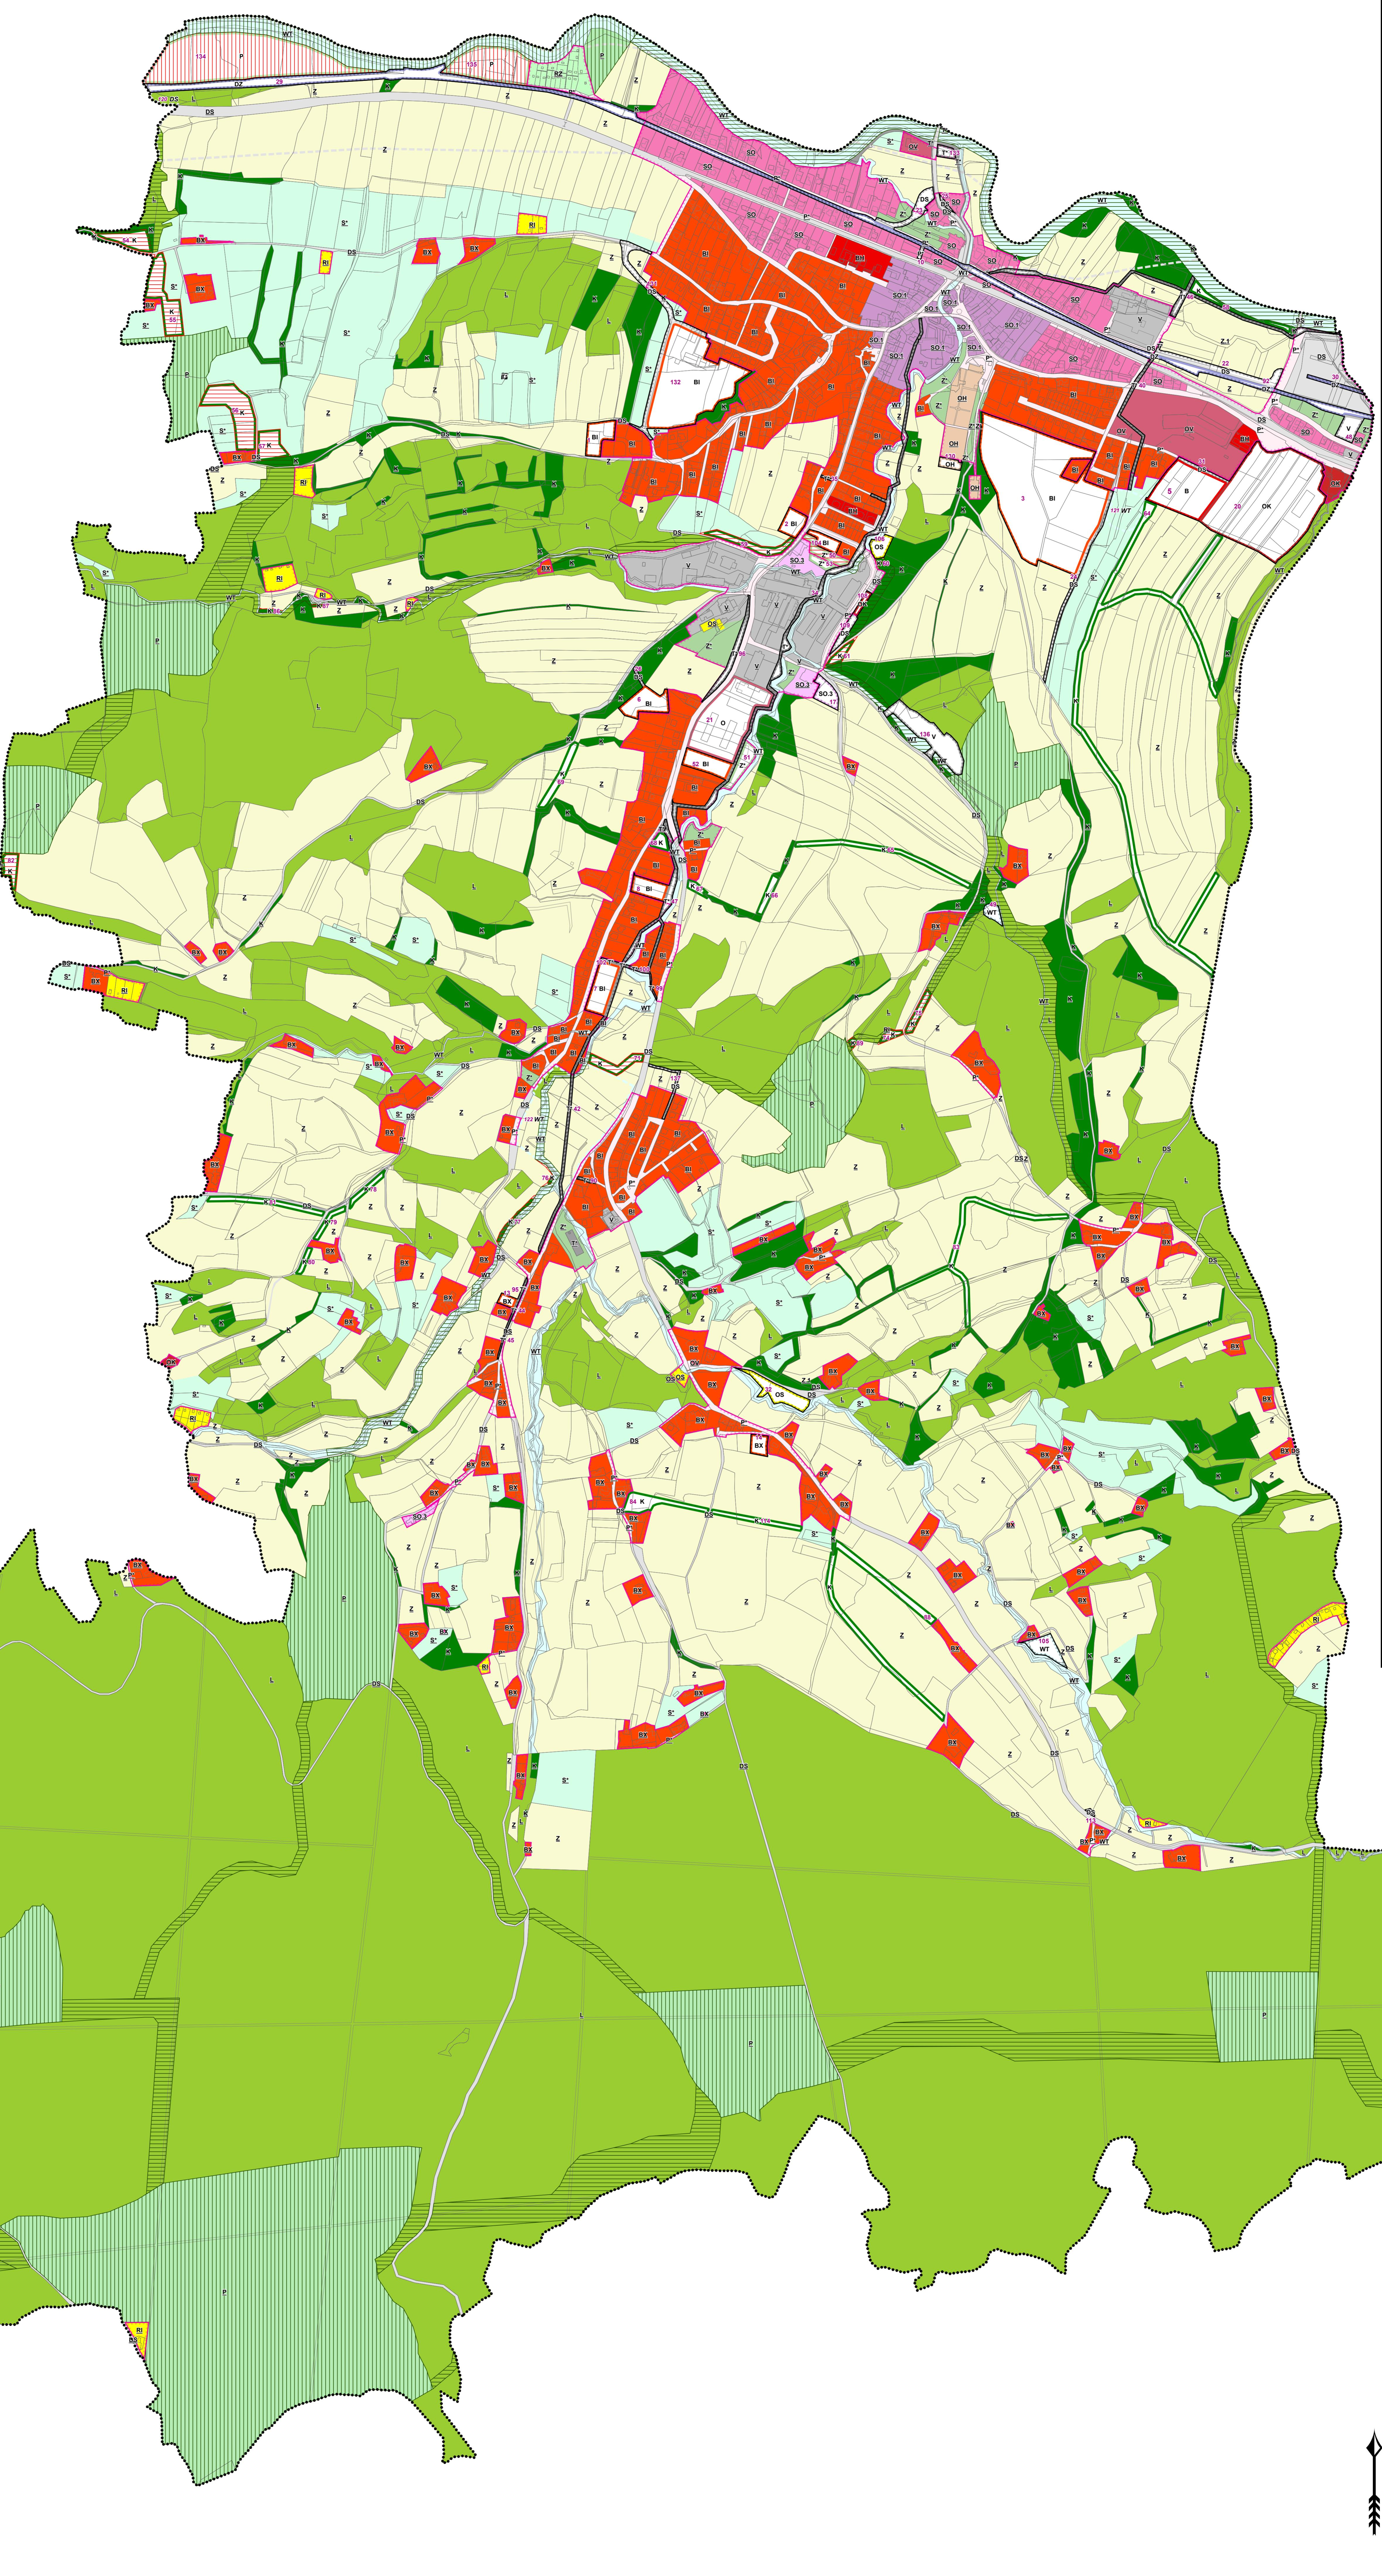

cílo funkční plochy	popis NAVRHOVÉ PLOCHY	kód	výměra plochy celkem ha]
1	plocha bydlení individuálního	BI	0,41
2	plocha bydlení individuálního	BI	0,29
3	plocha bydlení individuálního	BI	6,55
5	plocha bydlení	B	0,53
6	plocha bydlení individuálního	BI	0,53
7	plocha bydlení individuálního	BI	0,56
8	plocha bydlení individuálního	BI	0,33
10	plocha veřejných prostranství	P*	0,03
13	plocha bydlení specifických forem	BX	0,10
14	plocha bydlení specifických forem	BX	0,19
17	plocha smíšená obytná vesnická	SO.3	0,27
20	plocha komerčního zařízení	OK	4,77
21	plocha občanského vybavení	O	1,99
22	plocha pro silniční dopravu	DS	0,44
23	plocha pro silniční dopravu	DS	0,32
24	plocha pro silniční dopravu	DS	0,38
25	plocha pro silniční dopravu	DS	0,04
26	plocha pro silniční dopravu	DS	0,04
29	plocha pro drážní dopravu	DZ	3,52
30	plocha pro drážní dopravu	DZ	0,13
31	plocha pro silniční dopravu	DS	0,08
32	plocha pro tělovýchovu a sport	OS	0,49
33	plocha technické infrastruktury	T*	2,37
34	plocha technické infrastruktury	T*	1,47
35	plocha technické infrastruktury	T*	0,02
40	plocha technické infrastruktury	T*	0,30
42	plocha technické infrastruktury	T*	0,54
44	plocha technické infrastruktury	T*	0,03
45	plocha technické infrastruktury	T*	0,05
46	plocha technické infrastruktury	T*	0,85
47	plocha technické infrastruktury	T*	0,50
48	plocha výroby a skladování	V	0,25
49	plocha vodních toků a ploch	WT	0,14
50	plocha sítidelné zeleně	Z*	0,22
51	plocha sítidelné zeleně	Z*	0,29
52	plocha bydlení individuálního	BI	0,44
53	plocha sítidelné zeleně	Z*	0,12
54	plocha krajinné zeleně	K	0,39
55	plocha krajinné zeleně	K	0,76
56	plocha krajinné zeleně	K	0,97
57	plocha krajinné zeleně	K	0,39
58	plocha krajinné zeleně	K	0,29
59	plocha krajinné zeleně	K	0,37
60	plocha krajinné zeleně	K	0,03
61	plocha krajinné zeleně	K	0,14
64	plocha krajinné zeleně	K	3,21
65	plocha krajinné zeleně	K	0,61
66	plocha krajinné zeleně	K	0,19
67	plocha krajinné zeleně	K	0,12
68	plocha krajinné zeleně	K	0,13
69	plocha krajinné zeleně	K	0,34
71	plocha krajinné zeleně	K	0,3
74	plocha krajinné zeleně	K	0,1
75	plocha krajinné zeleně	K	0,2
76	plocha krajinné zeleně	K	0,03
77	plocha krajinné zeleně	K	0,08
78	plocha krajinné zeleně	K	0,17
79	plocha krajinné zeleně	K	0,16
80	plocha krajinné zeleně	K	0,11
81	plocha krajinné zeleně	K	0,41
82	plocha krajinné zeleně	K	0,23
83	plocha krajinné zeleně	K	0,97
84	plocha krajinné zeleně	K	0,48
85	plocha krajinné zeleně	K	0,19
86	plocha krajinné zeleně	K	0,04
87	plocha krajinné zeleně	K	0,02
88	plocha krajinné zeleně	K	1,31
89	plocha technické infrastruktury	K	0,04
90	plocha technické infrastruktury	T*	0,03
91	plocha pro drážní dopravu	DZ	0,01
92	plocha pro drážní dopravu	DZ	0,67
93	plocha pro silniční dopravu	DS	0,01
94	plocha technické infrastruktury	T*	0,01
95	plocha technické infrastruktury	T*	0,04
96	plocha technické infrastruktury	T*	0,31
98	plocha technické infrastruktury	T*	0,02
99	plocha technické infrastruktury	T*	0,04
100	plocha technické infrastruktury	T*	0,04
101	plocha technické infrastruktury	T*	0,01
102	plocha technické infrastruktury	T*	0,04
104	plocha bydlení individuálního	BI	0,21
105	plocha vodních toků a ploch	WT	0,33
106	plocha pro tělovýchovu a sport	OS	0,19
108	plocha komerčního zařízení	OK	0,09
109	plocha pro silniční dopravu	DS	0,15
110	plocha pro silniční dopravu	DS	0,01
113	plocha pro silniční dopravu	DS	0,03
114	plocha krajinné zeleně	K	0,31
130	plocha pro veřejná pořebyště a související služby	OH	0,12
131	plocha pro silniční dopravu	DS	0,77
132	plocha bydlení individuálního	BI	3,12
133	plocha technické infrastruktury	T*	0,12
134	plocha přírodní	P	3,78
135	plocha výroby a skladování	V	0,98
137	plocha pro silniční dopravu	DS	0,13
134	plocha vodních toků a ploch	WT	4,41

cílo funkční plochy	popis REZERVNÍ PLOCHY	kód	výměra plochy celkem ha]
134	plocha pro silniční dopravu	DS	50,6
134	plocha vodních toků a ploch	WT	0,64
134	plocha vodních toků a ploch	WT	4,41

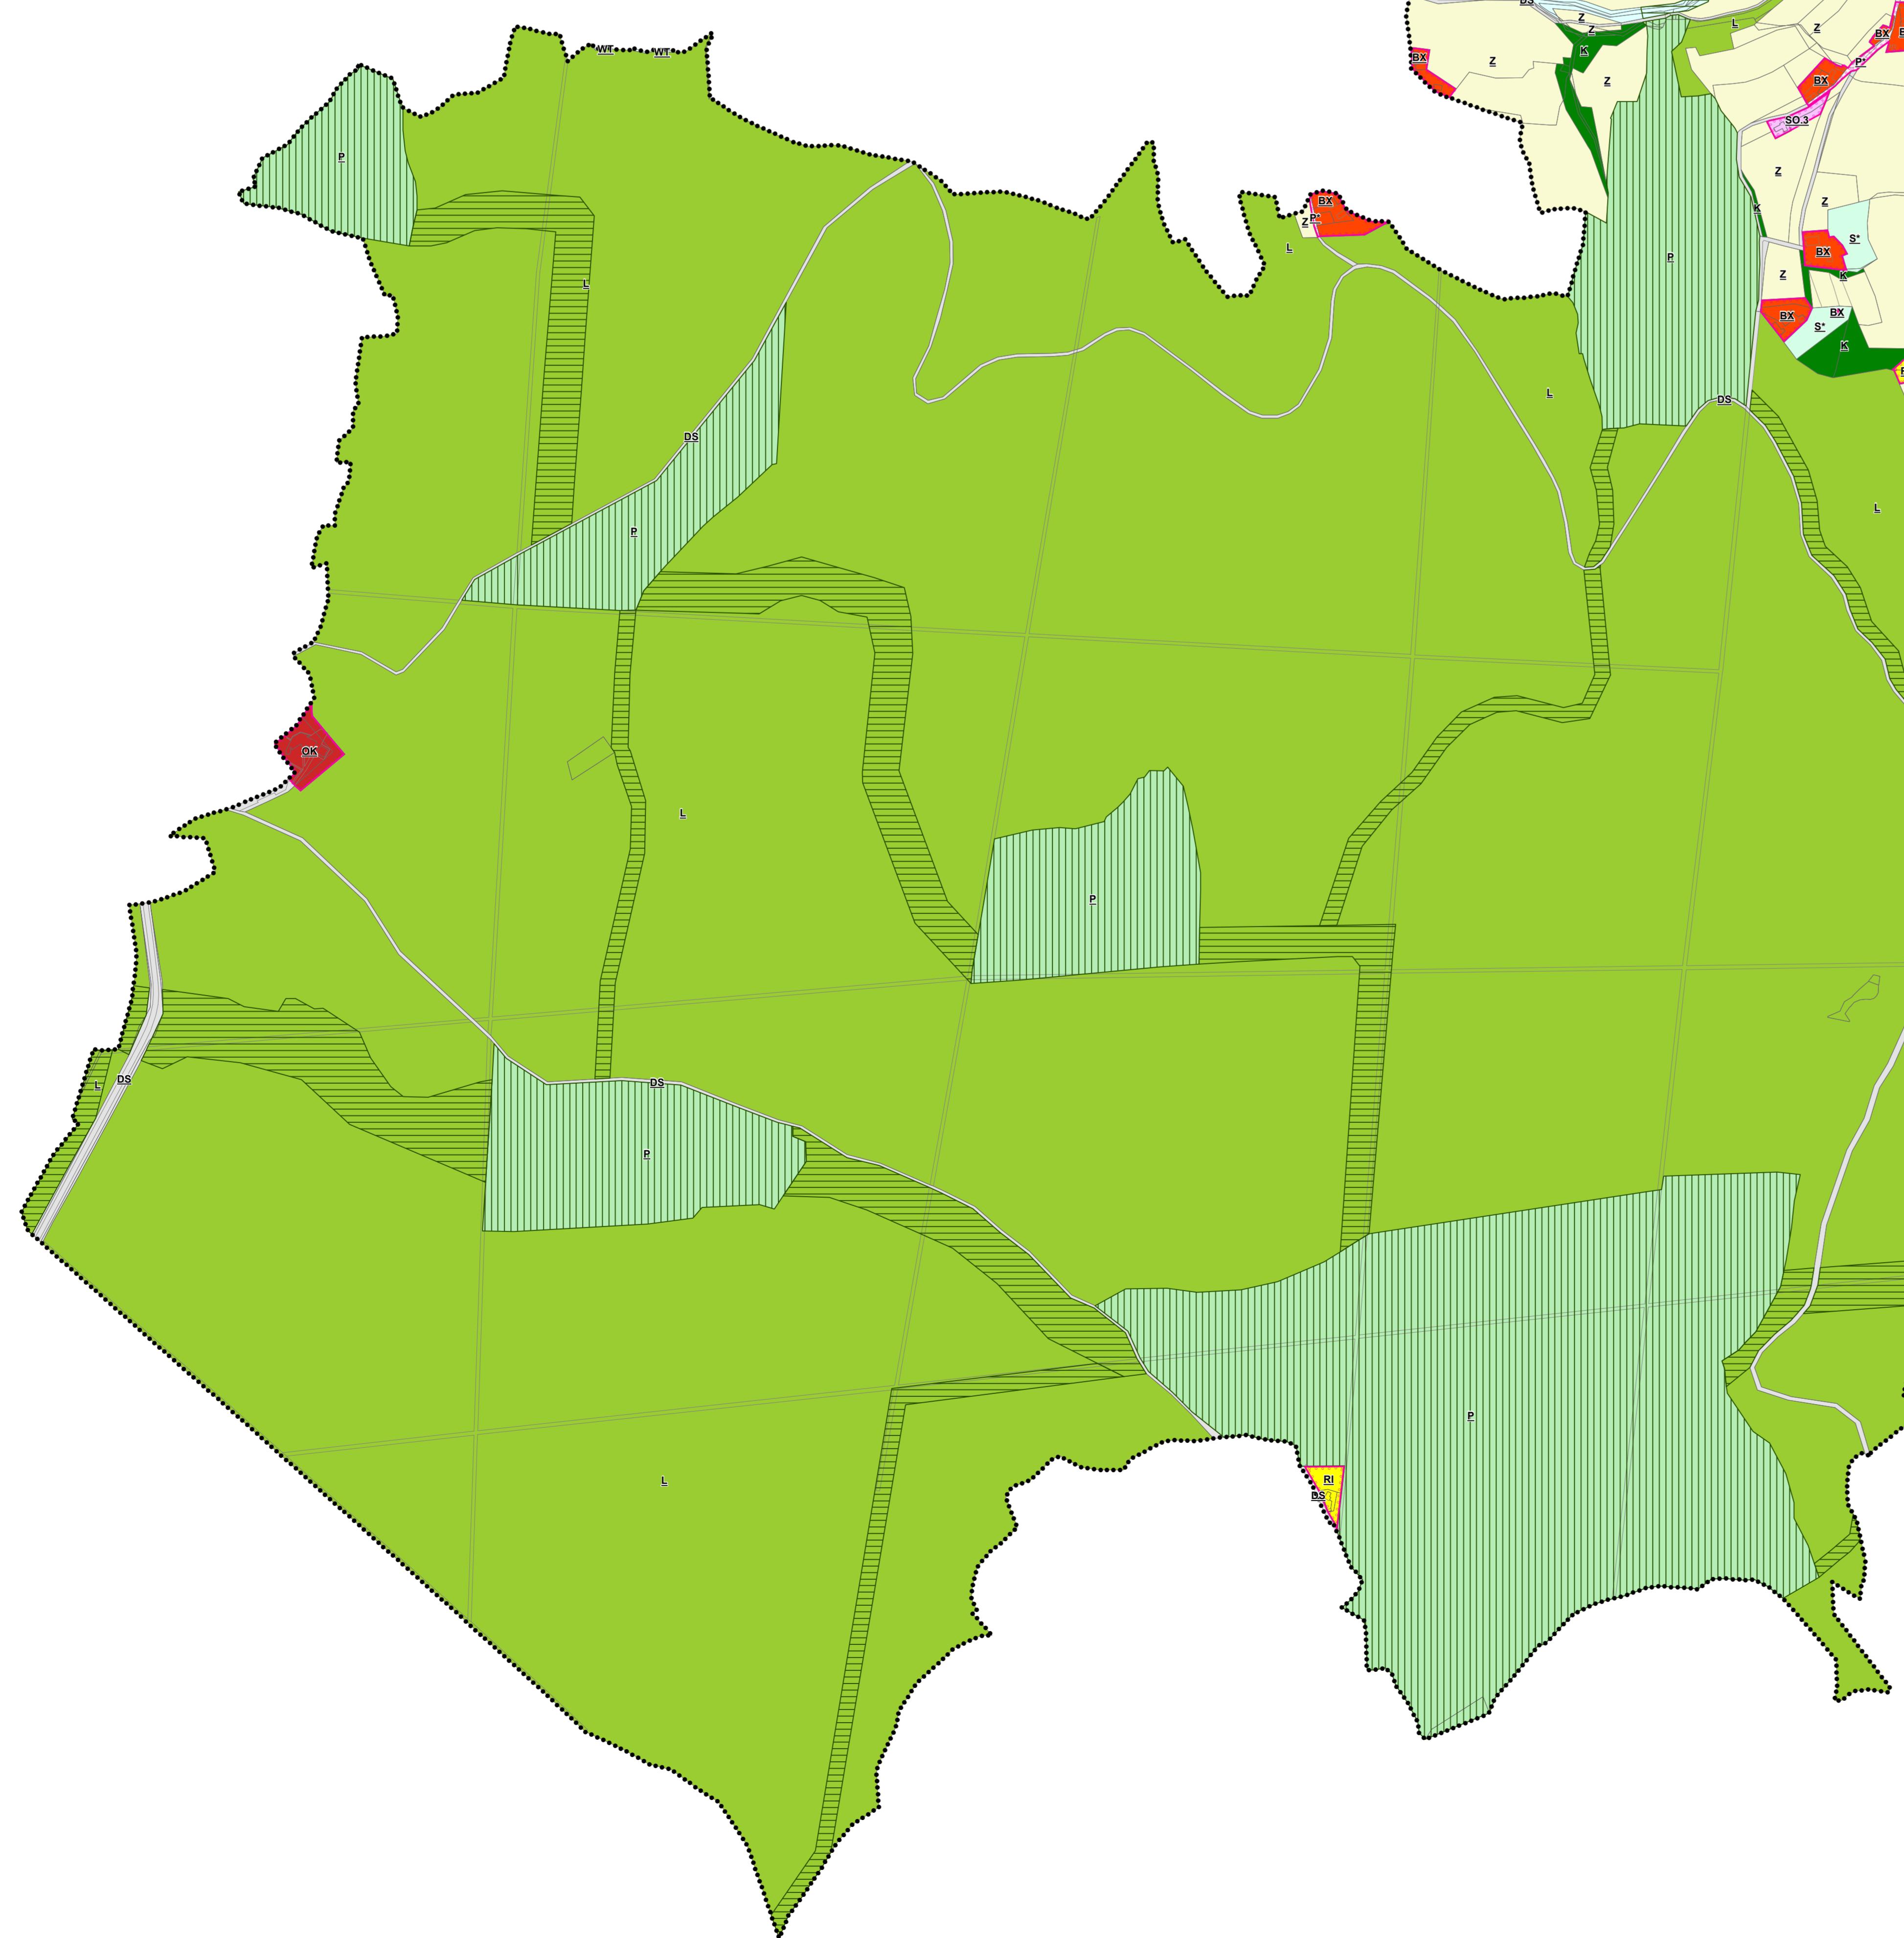

HUZNÍ PROJEKTANT:	STEMIO, a.s.	ČÍSLO PAR:	AUTORIZACE:
LAZARSKÁ 17/183, 110 00 PRAHA 1			
provozovatel: J. STASÍK 165, 763 02 ZLÍN-MALENOVICE		ČÍSLO ZAKÁZY:	20 656
tel./fax: +420 577 159 529		STUPĚN:	CÍSTOPIS
mobil: +420 731 653 834		HLAVNÍ ARCHITEKT:	Ing. arch. Vladimír Pokluda
email: zj@stemio.cz			
NÁZEV AKCE:	ZMĚNA Č. 1 ÚZEMNÍHO PLÁNU ŽELECHOVICE NAD DŘEVNICÍ		
OBSAH:	HLAVNÍ VÝKRES	MĚŘITKO:	1:5 000
	(předpokládaná podoba po změně č. 1)		ČÍSLO VÝKRESU: B2