

# Změna č. 1 Územního plánu Želechovice nad Dřevnicí



# VÝKRES PŘEDPOKLÁDANÝCH ZÁBORŮ PŮDNÍHO FONDU

číslo funkční plochy	kód funkce	výměra plochy celkem (ha)	v ZÚ (ha)	v PUPFL (ha)	v ZPF (ha)	z toho v kultuře orná půda (ha)	z toho v kultuře zahrada (ha)	z toho v kultuře ovocný sad (ha)	z toho v kultuře trvalý travní porost (ha)	z toho v třídě ochrany ZPF I (ha)	z toho v ZÚ (ha) I	z toho v třídě ochrany ZPF II (ha)	z toho v ZÚ (ha) II	z toho v třídě ochrany ZPF III (ha)	z toho v třídě ochrany ZPF IV (ha)	z toho v třídě ochrany ZPF V (ha)
1	BI	0,41			0,41	0,41				0						0,41
2	BI	0,29			0,22	0,22										0,22
3	BI	6,55	U		6,55	6,55	0									6,55
5	B	1,43			1,43	1,43			0							1,43
6	BI	0,53			0,53	0,53				0,53						0,45
7	BI	0,56			0,56	0,56										0,01
8	BI	0,33			0,33	0,33										0,01
10	P*	0,03	0,03		0,03	0,03		0,03			0,03	0,03				
13	BX	0,1			0,1	0,1										0,02
14	BX	0,19			0,19	0,19										0,19
17	SO.3	0,27			0,27	0,27										0,27
20	OK	4,77		U	3,95	3,95	0								2,14	1,82
21	O	1,99	1,99													
22	DS	0,44			0,44	0,44					0,44					
23	DS	0,32	0,15		0,28	0,07	0,05	0,15	0	0,28	0,13					0,36
24	DS	0,38			0,36	0,3			0,06							
25	DS	0,04	0,04		0,01	0,01					0,01	0,01				
26	DS	0,04														
29	DZ	3,52	1,45		0,31	0,3	0,01		0,01		0,06	0,01				0,25
30	DZ	0,13	0,13													
31	DS	0,08			0	0	0									0
32	OS	0,49			0,49	0,46				0,02			0,01		0,43	0,05
33	I*	2,37	0,21	0,13	2,1	0,01			2,09							2,1
34	I*	1,47	1,26		0,62	0,35	0,16	0,01	0,09	0,21	0,2	0,26	0,26		0,09	0,06
35	I*	0,02	0,02		0,02	0,01			0,01	0,01	0,01	0,01				0,01
40	I*	0,3	0,26		0,11	0,03	0,08			0,01						0,1
42	I*	0,54	0,12	0	0,48	0,42	0,05		0			0,47	0,09		0	
44	I*	0,03			0,03	0,03									0,03	
45	I*	0,05	0,02		0,05	0,05									0,05	
46	I*	0,85	0,25		0,41	0,31	0,09		0,02	0,41	0,09					
47	I*	0,5	0,32		0,49	0,36	0,13					0,49	0,32			0
48	V	0,25	0,25		0,25	0,25					0,25	0,25				
49	WI	0,14		0,13												
50	Z*	0,22	0,22		0,22	0,22					0,22	0,22				
51	Z*	0,29	0,29		0,13	0,11	0,02					0,13	0,13			
52	BI	0,44	0,44		0,44	0,44						0,41	0,41			0,03
53	Z*	0,12	0,12		0,12	0,12					0,12	0,12				
54	K	0,39			0,39				0,39							0,39
55	K	0,76			0,76		0	0,76								0,76
56	K	0,97		0	0,97		0,1	0,57	0,3							0,97
57	K	0,39			0,39			0,39								0,39
58	K	0,29			0,26	0,26					0,26					
59	K	0,37			0,37	0,05			0,33	0					0,28	0,09
60	K	0,03														
61	K	0,14			0,13				0,13						0,13	0
64	K	3,21			3,14	2,32	0,13	0,33	0,37						3,14	
65	K	0,61			0,61	0,05			0,56						0,36	0,26
66	K	0,19			0,19				0,19						0,19	
67	K	0,12			0,12	0,05			0,07			0,05				0,06
68	K	0,13			0,13	0,13					0,13					
69	K	0,34			0,34				0,34						0,34	
71	K	0,3			0,3	0,3						0,29			0,01	
74	K	0,1			0,1				0,1						0,1	
75	K	0,2		0	0,2				0,2						0,2	
76	K	0,03			0,03				0,03			0,03				
77	K	0,08			0,08	0,08						0,08				0
78	K	0,17			0,17				0,17						0,17	0
79	K	0,16			0,16	0,16	0								0,16	
80	K	0,11		0	0,11	0,04	0		0,06						0,11	
81	K	0,41			0,41	0,41									0,41	
82	K	0,23		0	0,23	0,23									0,12	0,11
83	K	0,97		0	0,95	0,81			0,13						0,88	0,06
84	K	0,48			0,48	0,44			0,04						0,29	0,19
85	K	0,19			0,19				0,19							0,19
86	K	0,04			0,04	0,03			0,02							0,04
87	K	0,02			0,02	0,02										0,02
88	K	1,31			1,31	1,31	0									0,14
89	K	0,04			0,04				0,04							0,04
90	I*	0,03	0,03		0,03	0	0,03					0	0		0,03	
91	DZ	0,01	0		0	0	0			0						



# Legenda

 lokality Změny č. 1 ÚP Želechovice nad Dřevnicí  
s nárokem na nový zábor půdního fondu

**Podoba územního plánu po přijetí změny č. 1**

## řešené území

 zastaviteľné plochy

 zastavěné území k 1.7.2022

**33** číslo plochy s rozdílným způsobem využití

 hranice BPEJ s kódovým označením a třídou ochrany ZPF

 pozemky ZPF

 pozemky LPF


 ostatní pozemky

 investice v ZPF

#### **NAVRHOVANÉ PLOCHY (předpokládaný zábor)**

B	plochy bydlení
BI	plochy bydlení individuálního
BX	plochy bydlení specifických forem
o	plochy občanského vybavení
OK	plochy komerčních zařízení
os	plochy pro tělovýchovu a sport
OH	plochy pro veřejná pohřebiště a související služby
so.3	plochy smíšené obytné vesnické
P*	plochy veřejných prostranství
DS	plochy pro silniční dopravu
DZ	plochy pro drážní dopravu
v	plochy výroby a skladování
T*	plochy technické infrastruktury
z*	plochy sídelní zeleně
WT	vodní toky a plochy
K	plochy krajinné zeleně
P	plochy přírodní
z	plochy smíšené nezastavěného území

LOKALITA ZMĚNY	POPIS ZMĚNY
L01	Část stabilizované plochy Z se mění na zastavitelnou plochu BI č. 1 (rozšíření BI č. 1)
L02	Zastavitelná plocha T* č. 97 se mění na zastavitelnou plochu BI č. 1 (rozšíření BI č. 1) a stabilizovanou plochu Z
L04	Část stabilizované plochy Z se mění na zastavitelnou plochu BI č. 3 (rozšíření plochy BI č. 3)
L07	Část stabilizované plochy Z se mění na zastavitelnou plochu OH č. <b>130</b>
L08	Část stabilizovaných ploch S*, Z, K, DS a BI se mění na zastavitelnou plochu DS č. <b>131</b>
L09	Část stabilizovaných ploch Za S* se mění na zastavitelnou plochu BI č. <b>132</b>
L11	Část stabilizované plochy Z se mění na zastavitelnou plochu T* č. <b>133</b> v zastaveném území
L13	Stabilizovaná plocha Z se mění na navrhovanou plochu P č. <b>134</b> s funkcí biocentra ÚSES
L14	Stabilizované plochy K a Z se mění na navrhovanou plochu P č. <b>135</b> s funkcí biocentra ÚSES
L18	Část stabilizovaných ploch L, K a WT se mění na zastavitelnou plochu V č. <b>136</b>
L19	Část stabilizovaných ploch Za BI se mění na zastavitelnou plochu DS č. <b>137</b>
L21	Část stabilizovaných ploch Za část návrhové plochy K č. 64 se mění na zastavitelnou plochu OK č. 20 (rozšíření plochy OK č.20)

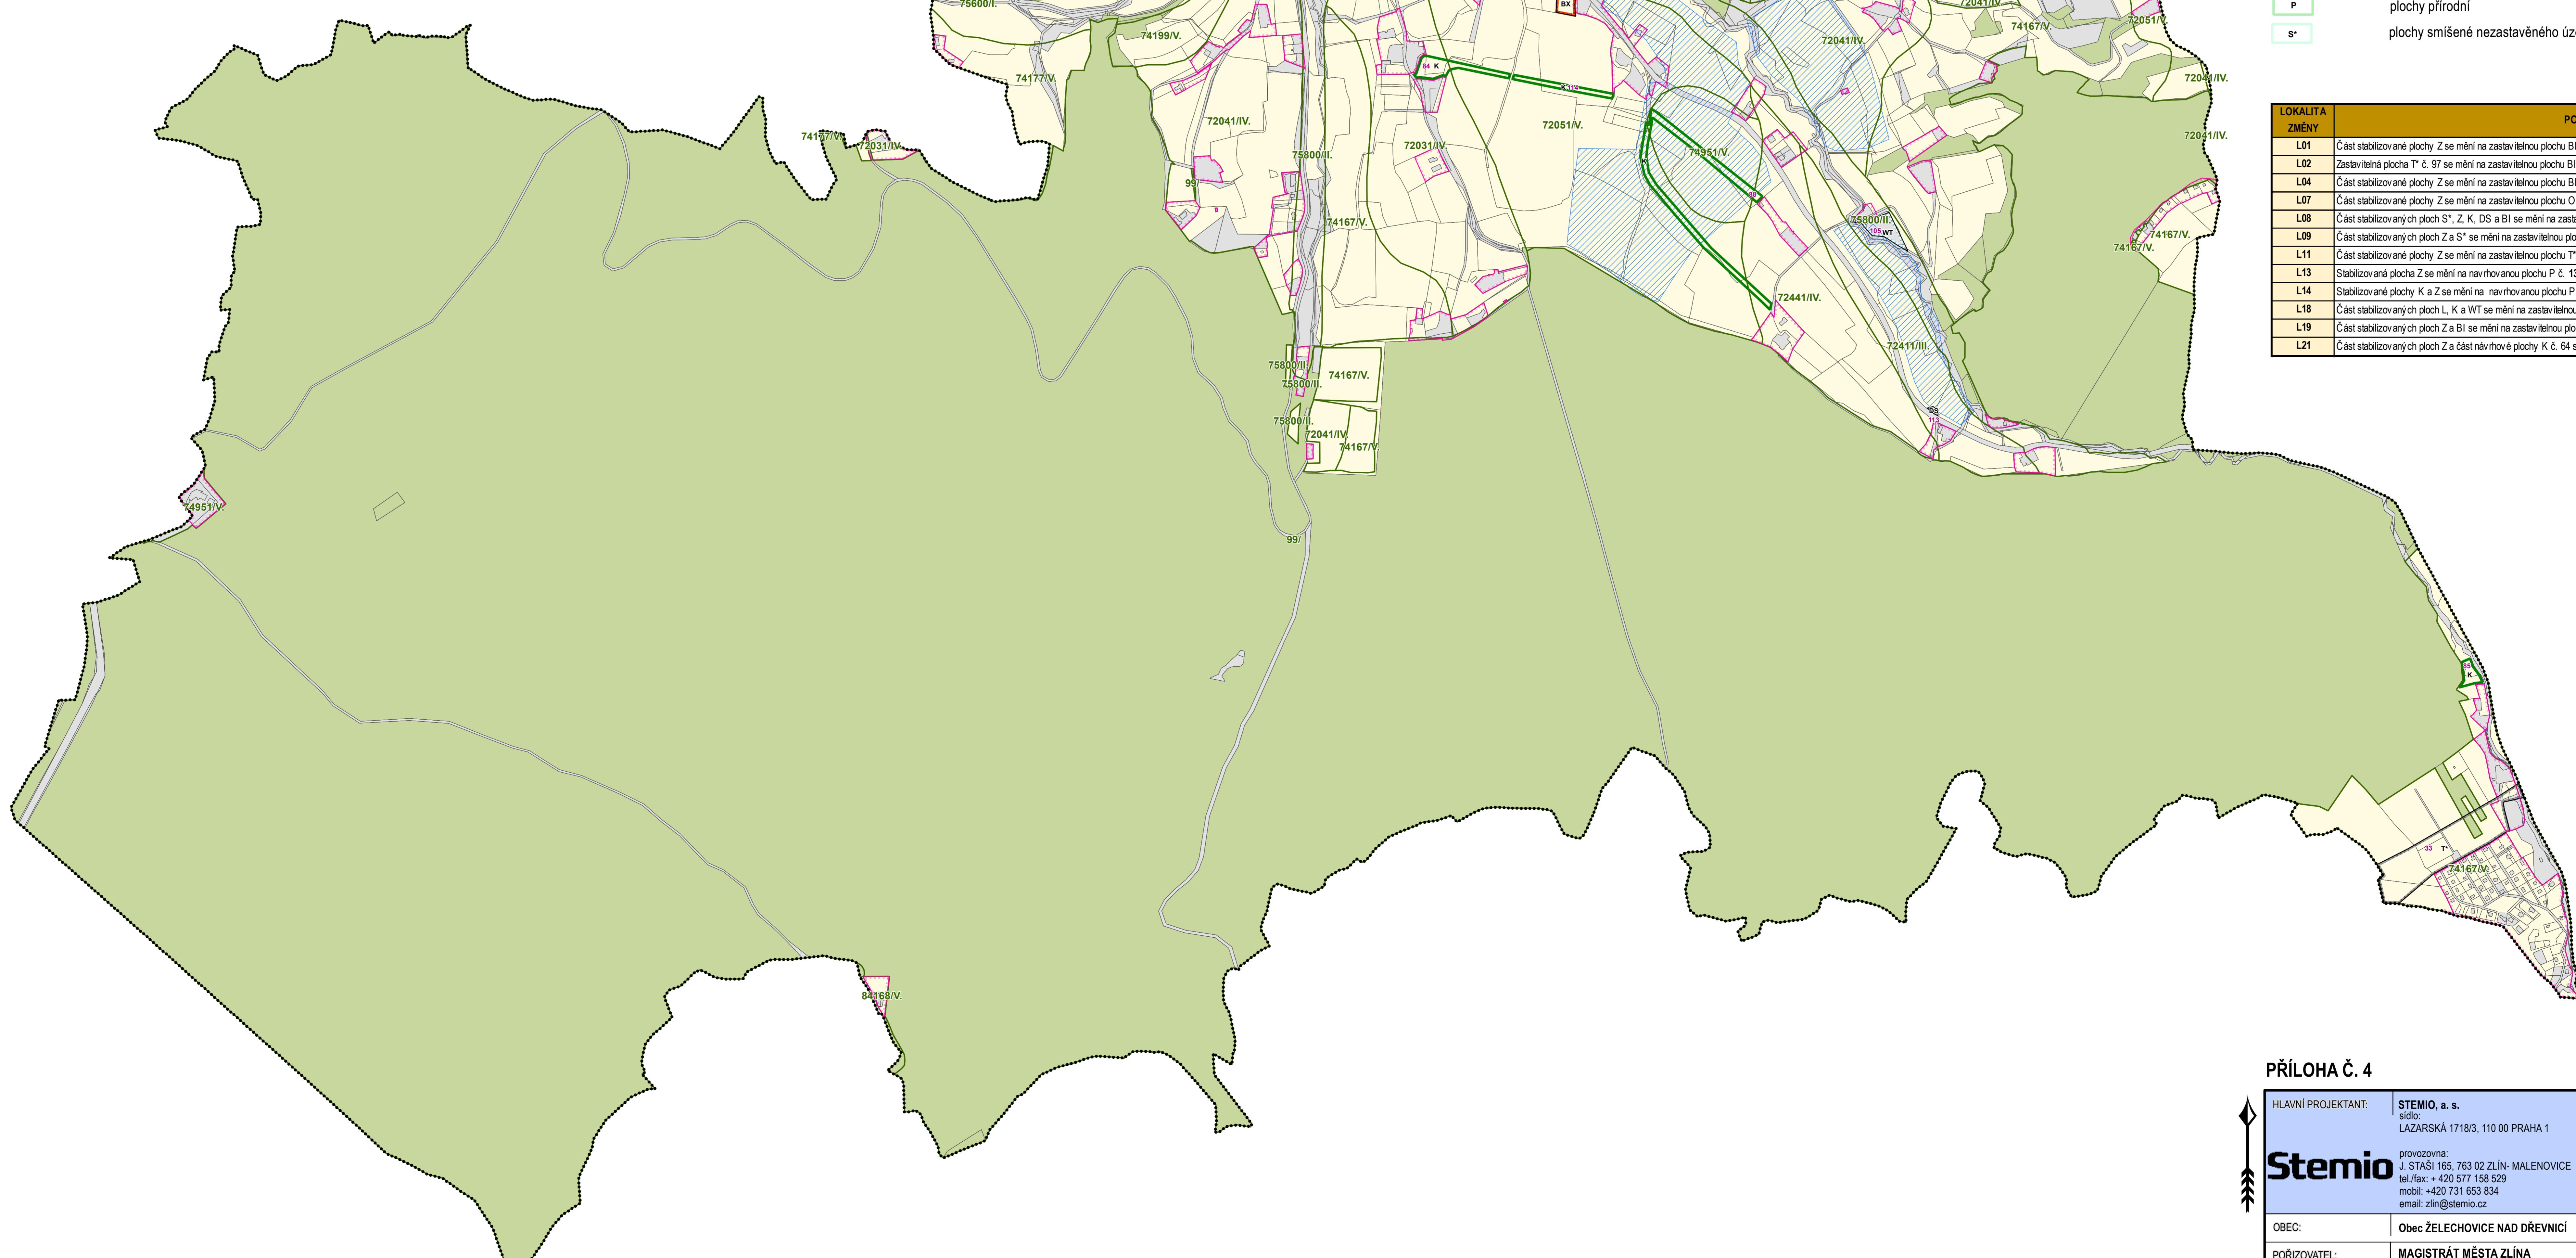

PŘÍLOHA Č. 4

HLAVNÍ PROJEKTANT:	<b>STEMIO, a. s.</b> sídlo: LAZARSKÁ 1718/3, 110 00 PRAHA 1   provozovna: J. STAŠI 165, 763 02 ZLÍN- MALENOVICE tel./fax: + 420 577 158 529 mobil: +420 731 653 834 email: zlin@stemio.cz	ČÍSLO PARÉ:	AUTORIZACE:
OBEC:	<b>Obec ŽELECHOVICE NAD DŘEVNICÍ</b>	DATUM:	<b>červen 2023</b>
POŘIZOVATEL:	<b>MAGISTRÁT MĚSTA ZLÍNA</b> Středisko územního plánování Oddělení prostorového plánování	ČÍSLO ZAKÁZKY:	<b>20_656</b>
		HLAVNÍ ARCHITEKT:	<b>Ing. arch. Vladimír Pokluda</b>
		STUPEŇ:	<b>DOKUMENTACE K OPAK. VEŘEJNÉMU PROJEDNÁNÍ</b>
NÁZEV AKCE:	<b>ZMĚNA Č. 1 ÚZEMNÍHO PLÁNU ŽELECHOVICE NAD DŘEVNICÍ</b>		
OBSAH:	<b>VÝKRES PŘEDPOKLÁDANÝCH ZÁBORŮ PŮDNÍHO FONDU</b>	MĚŘÍTKO:	<b>1:5 000</b>
		ČÍSLO VÝKRESU:	<b>II_B3</b>