


ÚZEMNÍ PLÁN ŽELECHOVICE NAD DŘEVNICÍ

KOORDINAČNÍ VÝKRES

Legenda

- řešené území
- zastavitelné plochy
- zastavěné území k 1.7.2022
- 10 číslo plochy s rozdílným způsobem využití
- parcelní kresba
- vnitřní kresba
- vrstevnice 2m

STABILIZOVANÉ PLOCHY	PLOCHY ZMĚN	ÚZEMNÍ REZERVY	
			biokoridory ÚSES
			biocentra ÚSES
			plochy bydlení
			plochy bydlení hromadného
			plochy bydlení individuálního
			plochy bydlení specifických forem
			plochy rodinné rekreace
			plochy rodinné rekreace - zahrádkářské osady
			plochy občanského vybavení
			plochy veřejné vybavenosti
			plochy komerčních zařízení
			plochy pro tělovýchovu a sport
			plochy pro veřejná pohřebiště a související služby
			plochy smíšené obytné
			plochy smíšené v centrální zóně
			plochy smíšené obytné vesnické
			plochy veřejných prostranství
			plochy pro silniční dopravu
			plochy pro drážní dopravu
			plochy výroby a skladování
			plochy technické infrastruktury
			plochy sídelní zeleně
			vodní toky a plochy
			plochy krajinné zeleně
			plochy přírodní
			plochy zemědělské
			plochy zemědělské specifické
			plochy lesní
			plochy smíšené nezastavěného území
			plochy smíšené výrobní
			plochy pro drobnou výrobu a výrobní služby
			plochy průmyslové výroby a skladů
			plochy technické infrastruktury - energetika

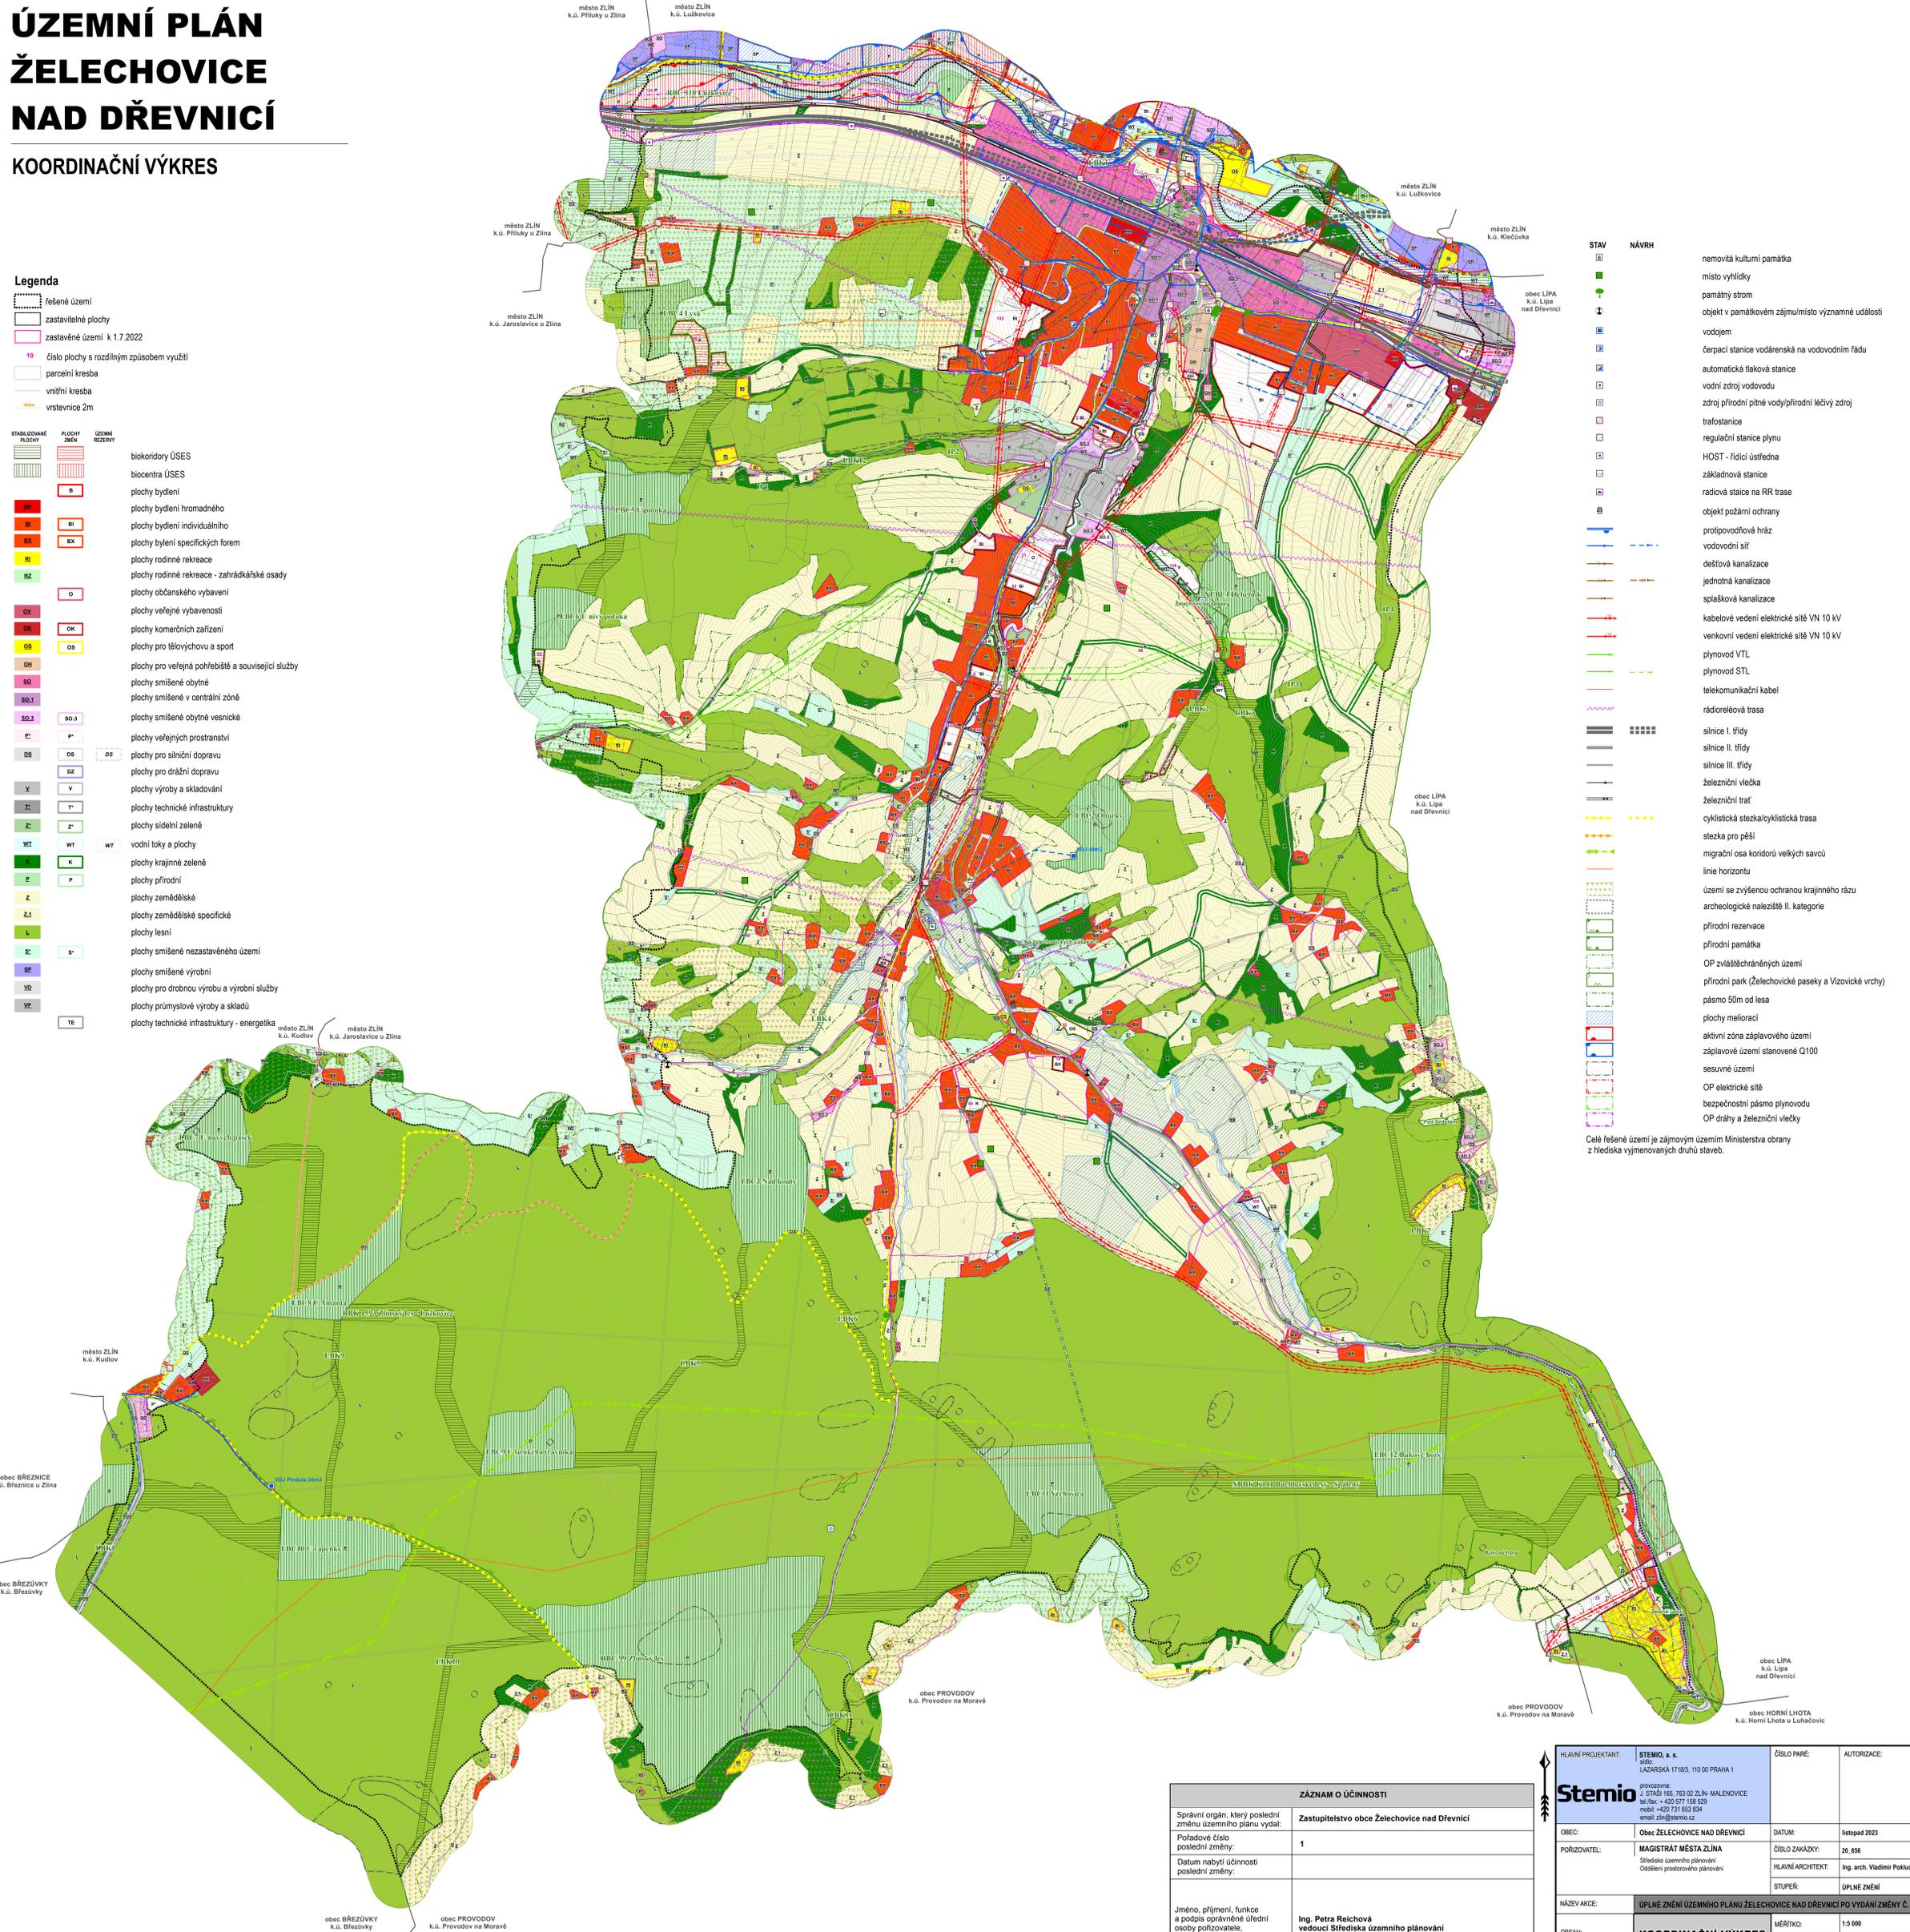

STAV	NÁVRH	
		nemovitá kulturní památka
		místo vyhlídky
		památný strom
		objekt v památkovém zájmu/místo významné události
		vodjem
		čerpací stanice vodárenská na vodovodním řádu
		automatická tlaková stanice
		vodní zdroj vodovodu
		zdroj přírodní pitné vody/přírodní léčivý zdroj
		trafostanice
		regulační stanice plynu
		HOST - řídicí ústředna
		základnová stanice
		radiová stanice na RR trase
		objekt požární ochrany
		protipovodňová hráz
		vodovodní síť
		dešťová kanalizace
		jednotná kanalizace
		splásková kanalizace
		kabelové vedení elektrické sítě VN 10 kV
		venkovní vedení elektrické sítě VN 10 kV
		plynovod VTL
		plynovod STL
		telekomunikační kabel
		rádiorelévová trasa
		silnice I. třídy
		silnice II. třídy
		silnice III. třídy
		železniční vlečka
		železniční trať
		cyklistická stezka/cyklistická trasa
		stezka pro pěši
		migrační osa koridorů velkých savců
		linie horizontu
		území se zvýšenou ochranou krajinného rázu
		archeologické naleziště II. kategorie
		přírodní rezervace
		přírodní památka
		OP zvláštěchráněných území
		přírodní park (Želechovičské paseky a Vizovické vrchy)
		pásmo 50m od lesa
		plochy meliorací
		aktivní zóna záplavového území
		záplavové území stanovené Q100
		sesuvné území
		OP elektrické sítě
		bezpečnostní pásmo plynovodu
		OP dráhy a železniční vlečky

Celé řešené území je zájmovým územím Ministerstva obrany z hlediska vyjmenovaných druhů staveb.

ZÁZNAM O ÚČINNOSTI	
Správní orgán, který poslední změnu územního plánu vydal:	Zastupitelstvo obce Želechovice nad Dřevnicí
Pořadové číslo poslední změny:	1
Datum nabytí účinnosti poslední změny:	
Jméno, příjmení, funkce a podpis oprávněné úřední osoby pořizovatele, otisk úředního razítka:	Ing. Petra Reichová vedoucí Střediska územního plánování Magistrát města Zlína

HLAVNÍ PROJEKTANT:	STEMIO a. s.	ČÍSLO PARÉ:	AUTORIZACE:
STAVBA:	STAVBA		
OBEC:	Obec ŽELECHOVICE NAD DŘEVNICÍ	DATUM:	listopad 2023
PORÍZOVATEL:	MAGISTRÁT MĚSTA ZLÍNA Středisko územního plánování Odbor územního plánování	ČÍSLO ZAKÁZKY:	20_656
NÁZEV AKCE:	ÚPLNÉ ZNĚNÍ ÚZEMNÍHO PLÁNU ŽELECHOVICE NAD DŘEVNICÍ PO VYDÁNÍ ZMĚNY Č. 1	HLAVNÍ ARCHITEKT:	Ing. arch. Vladimír Pokuda
OBSAH:	KOORDINAČNÍ VÝKRES	STUPEŇ:	ÚPLNÉ ZNĚNÍ
		MĚŘÍTKO:	1:5 000
		ČÍSLO VÝKRESU:	B4