


Změna č. 2

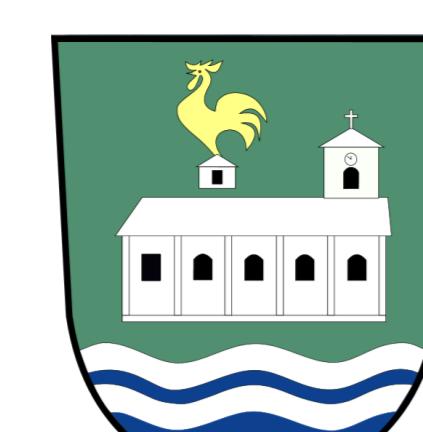

Územního plánu Želechovice nad Dřevnicí

KOORDINAČNÍ VÝKRES


Legenda
lokality Změny č. 2 ÚP Želechovice
nad Dřevnicí vč. označení

Podoba platného územního plánu
fešené území
zastavěné plochy
zastavěné území k 1.7.2022

10 číslo plochy s rozdílným způsobem využití
parcelní kresba
vnitřní kresba
vrstevnice 2m

STABILIZOVANÉ PLOCHY
PLOCHY ZMĚN
ÚZEMNÍ REZERVY
biokoridory ÚSES
biocentra ÚSES
plochy bydlení
plochy bydlení hromadného
plochy bydlení individuálního
plochy bydlení specifických form
plochy rodinné rekreace
plochy rodinné rekreace - zahrádkářské osady
plochy občanského vybavení
plochy veřejně vybavenosti
plochy komerčních zařízení
plochy pro tělovýchovu a sport
plochy pro veřejnou pořiběštění a související služby
plochy smíšené obytné
plochy smíšené v centrální zóně
plochy smíšené obytné vesnické
plochy veřejných prostranství
plochy pro silniční dopravu
plochy pro drážní dopravu
plochy výroby a skladování
plochy technické infrastruktury
plochy sídelní zeleně

WT
vodní toky a plochy
plochy krajinné zeleně
plochy přírodní
plochy zemědělské
plochy zemědělské specifické
plochy lesní
plochy smíšené nezastavěného území
plochy smíšené výrobní
plochy pro drobnou výrobu a výrobní služby
plochy průmyslové výroby a skladů
plochy technické infrastruktury - energetika

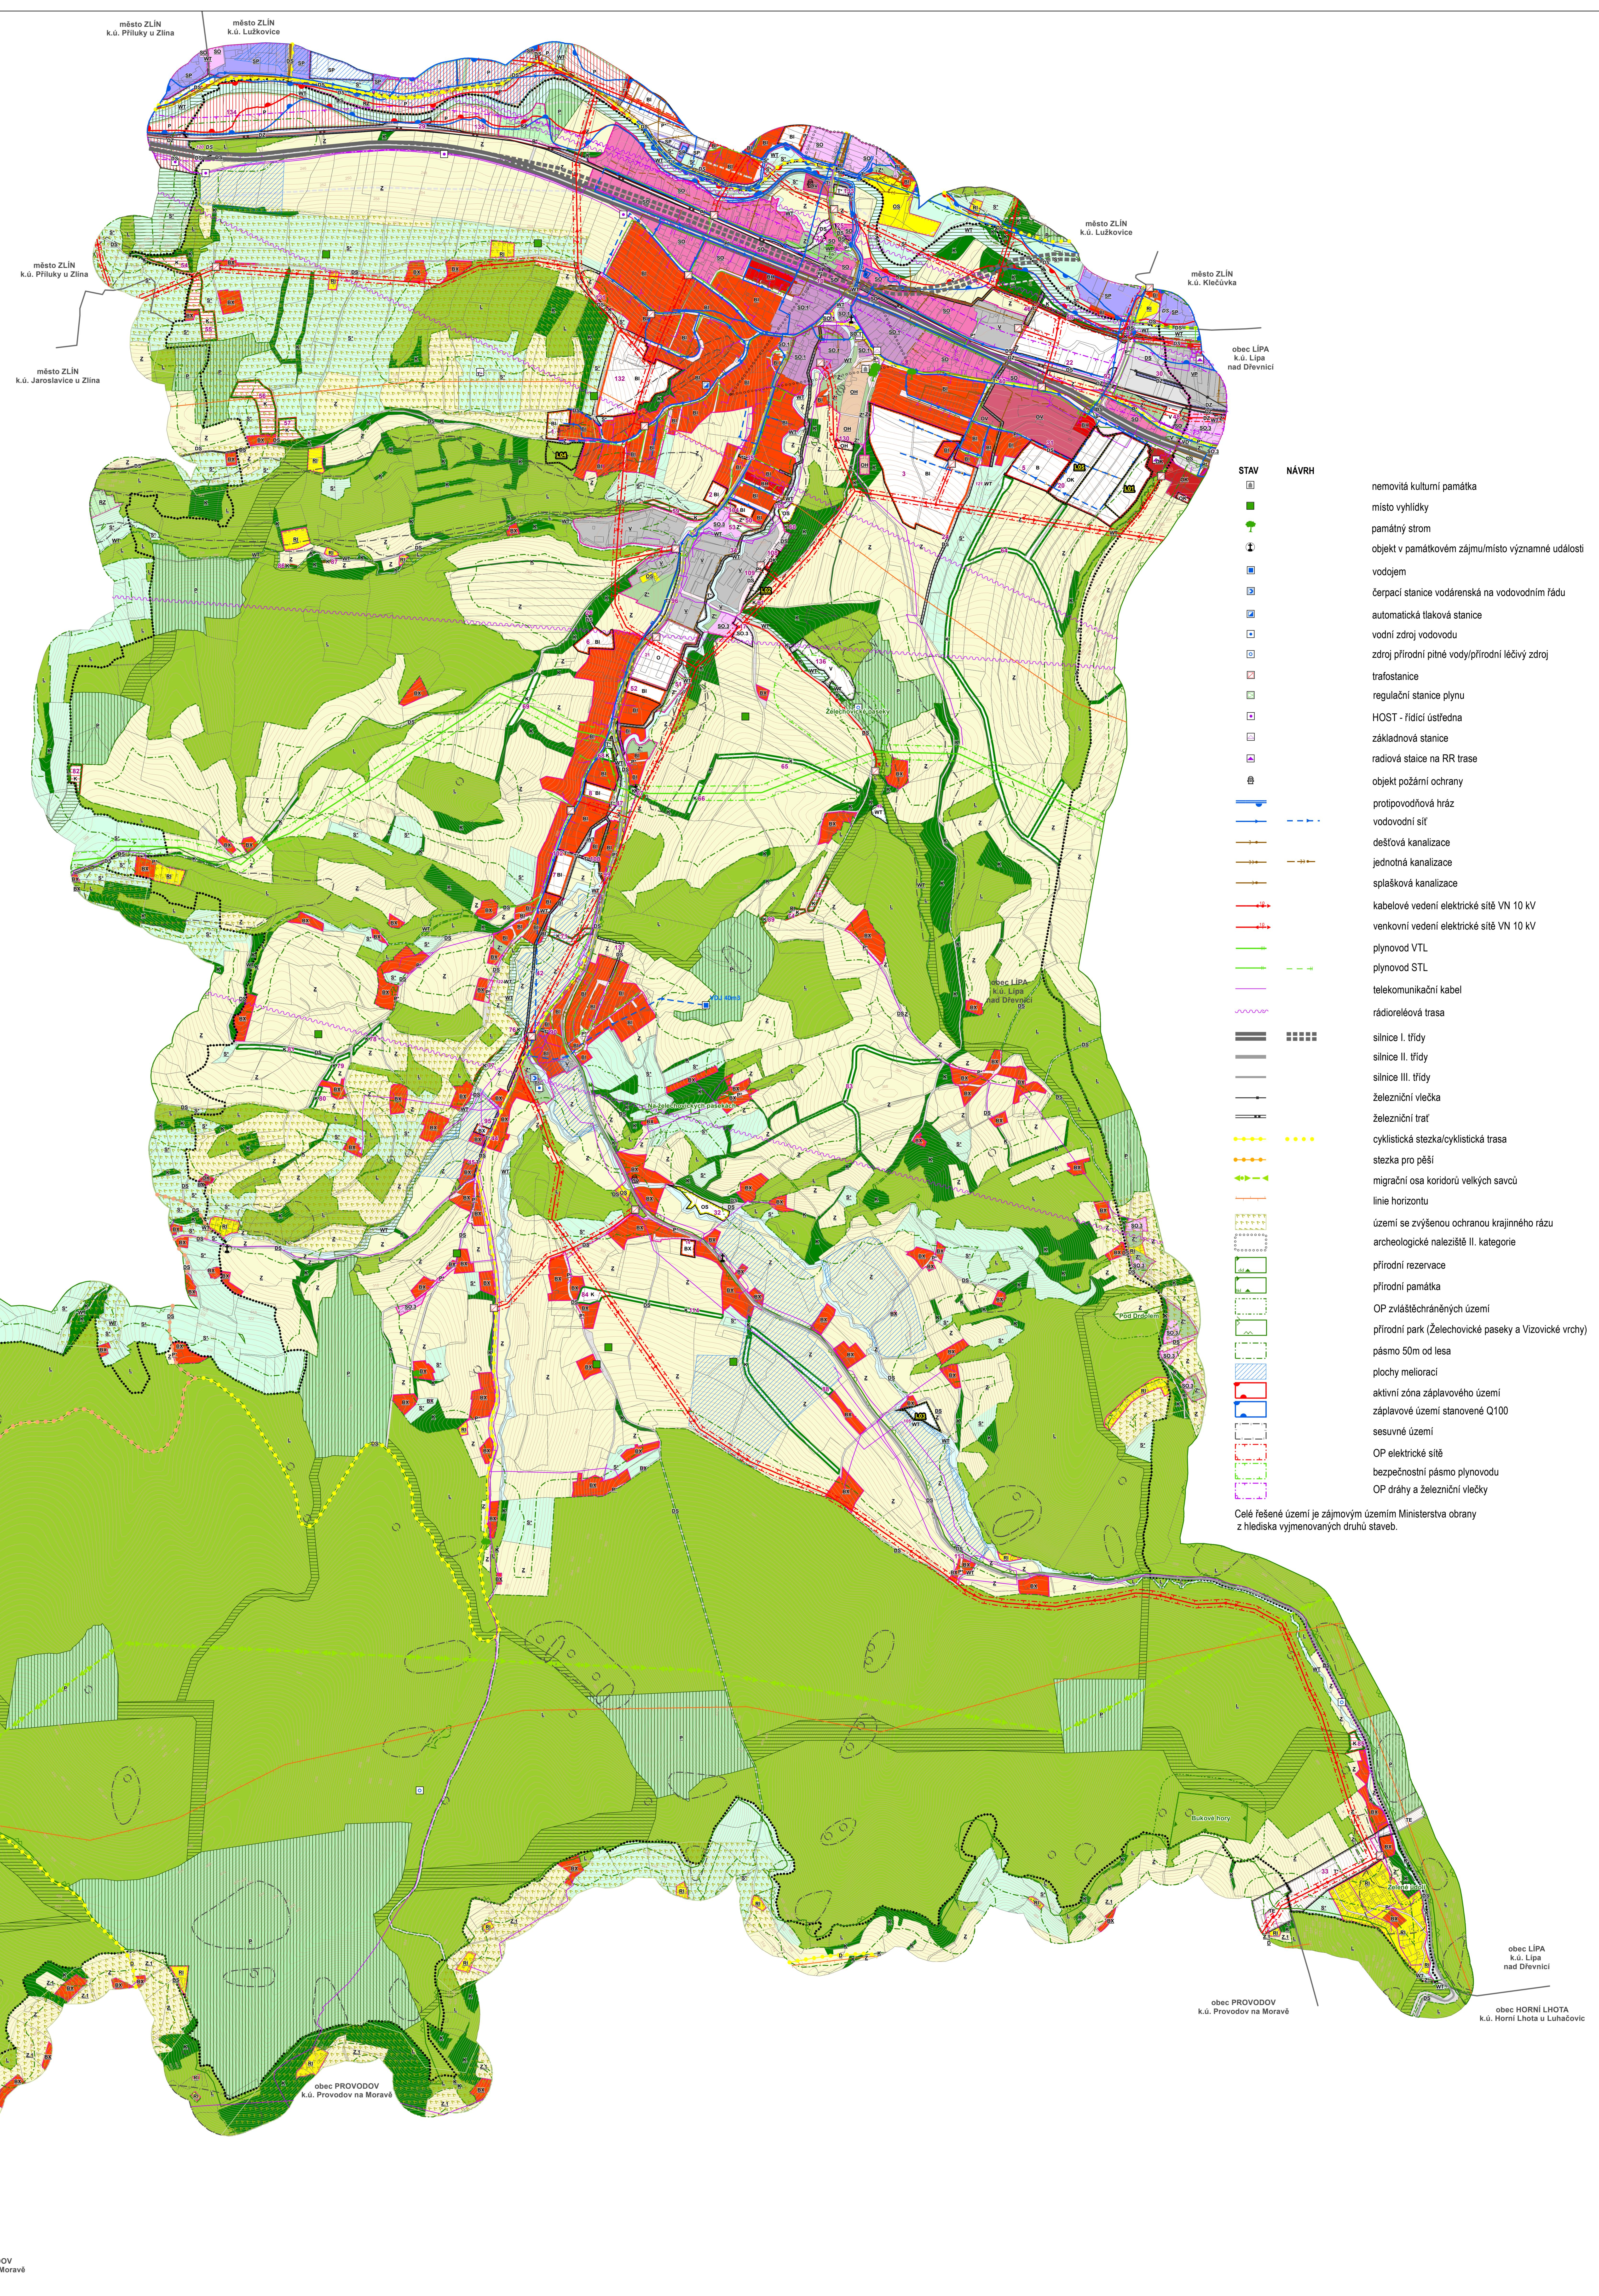

PŘÍLOHA Č. 4

HLAVNÍ PROJEKTANT:	STEMIO, a.s. sídlo: LAZARSKÁ 71/83, 110 00 PRAHA 1	ČÍSLO PARÉ:	AUTORIZACE:
Stemio			
OBEC:	Obec ŽELECHOVICE NAD DŘEVNICÍ	DATUM:	únor 2024
PŘÍROZVATEL:	MAGISTRÁT MĚSTA ZLÍNA Sídlo: územního plánování Oddělení prostorového plánování	ČÍSLO ZAKAŽKY:	23 843
NÁZEV AKCE:	ZMĚNA Č. 2 ÚZEMNÍHO PLÁNU ŽELECHOVICE NAD DŘEVNICÍ	HЛАВНЫЙ АРХИТЕКТ:	Ing. arch. Vladimír Pokluda
OBSAH:	KOORDINAČNÍ VÝKRES	MĚŘÍTKO:	1:5 000
		ČÍSLO VÝKRESU:	II.B1