



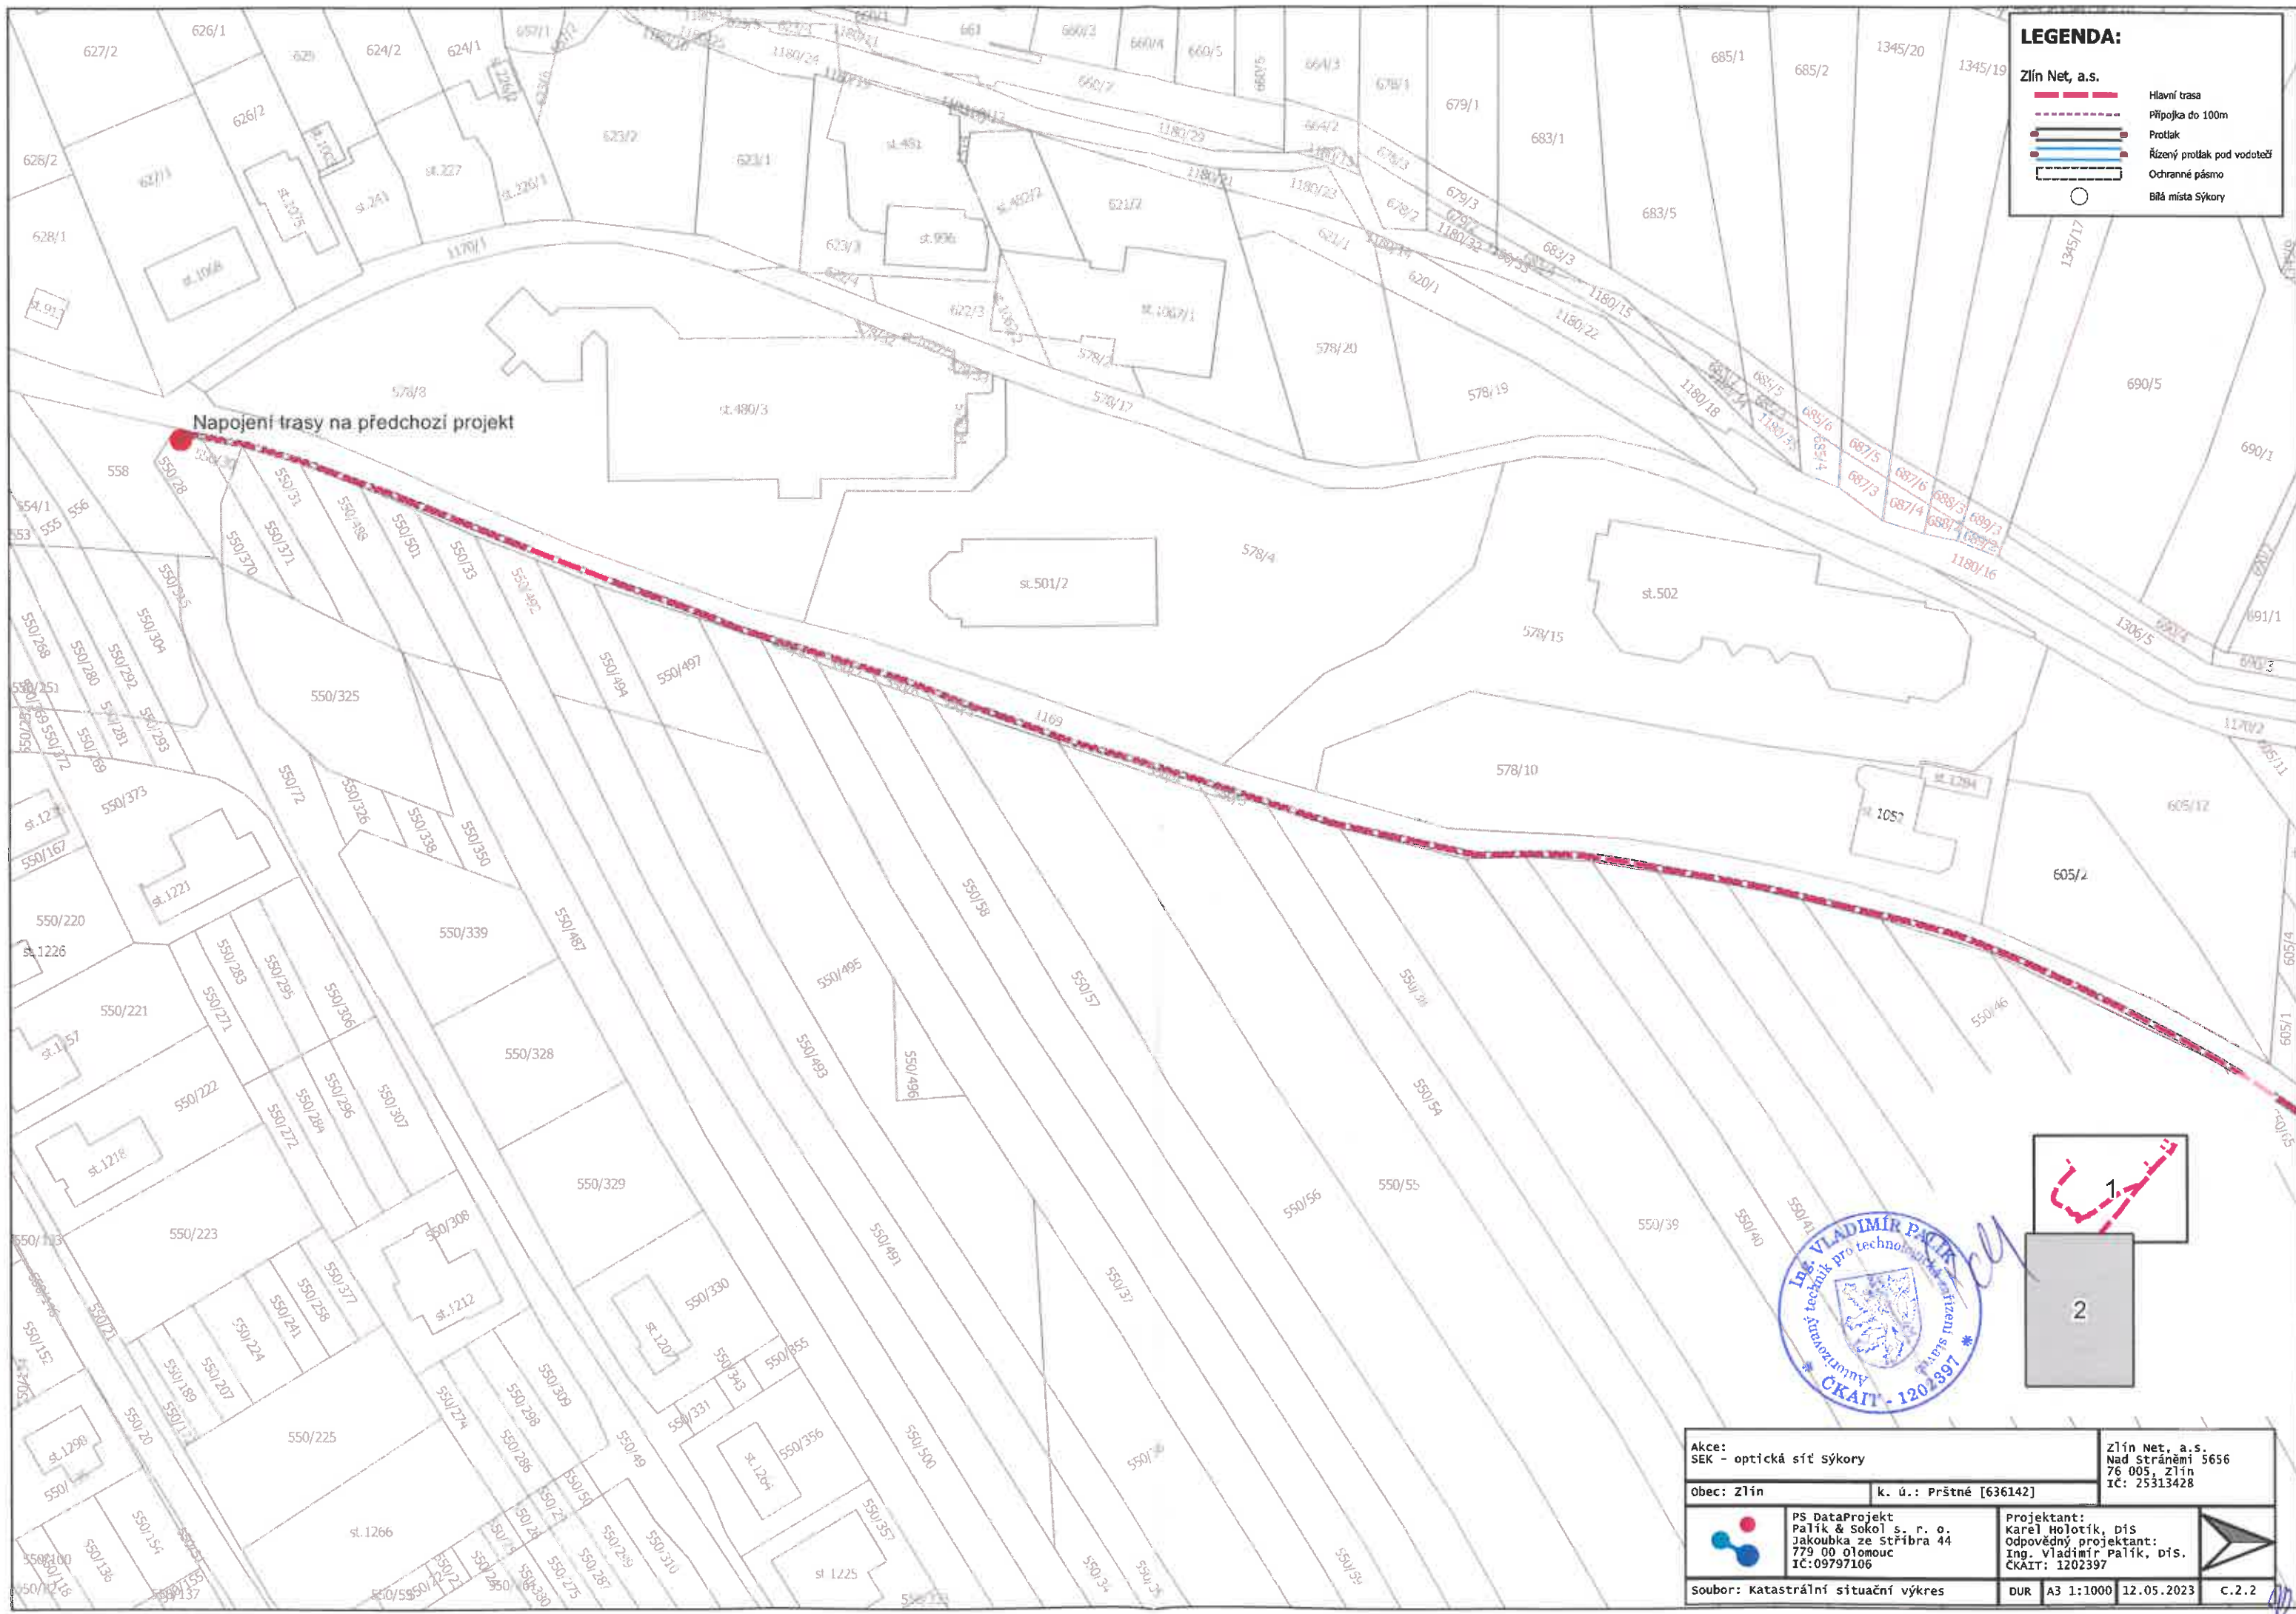

LEGENDA:

Zlín Net, a.s.

- Hlavní trasa
- Připojka do 100m
- Protlak
- Rízený protlak pod vodotěží
- Ochranné pásmo
- Bílá místa Sýkory

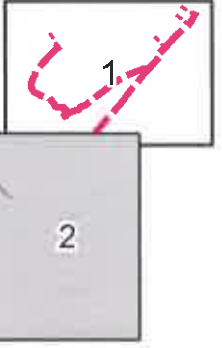

Akce: SEK - optická síť Sýkory		Zlín Net, a.s. Nad Stráněmi 5656 76 005, Zlín IČ: 25313428	
Obec: Zlín		k. ú.: Prštné [636142]	
	PS DataProjekt Palík & Sokol s. r. o. Jakoubka ze Stříbra 44 779 00 Olomouc IČ:09797106	Projektant: Karel Holotík, DiS Odpovědný projektant: Ing. Vladimír Palík, DiS. ČKAIT: 1202397	
Soubor: Katastrální situační výkres		DUR	A3 1:1000 12.05.2023 C.2.2