



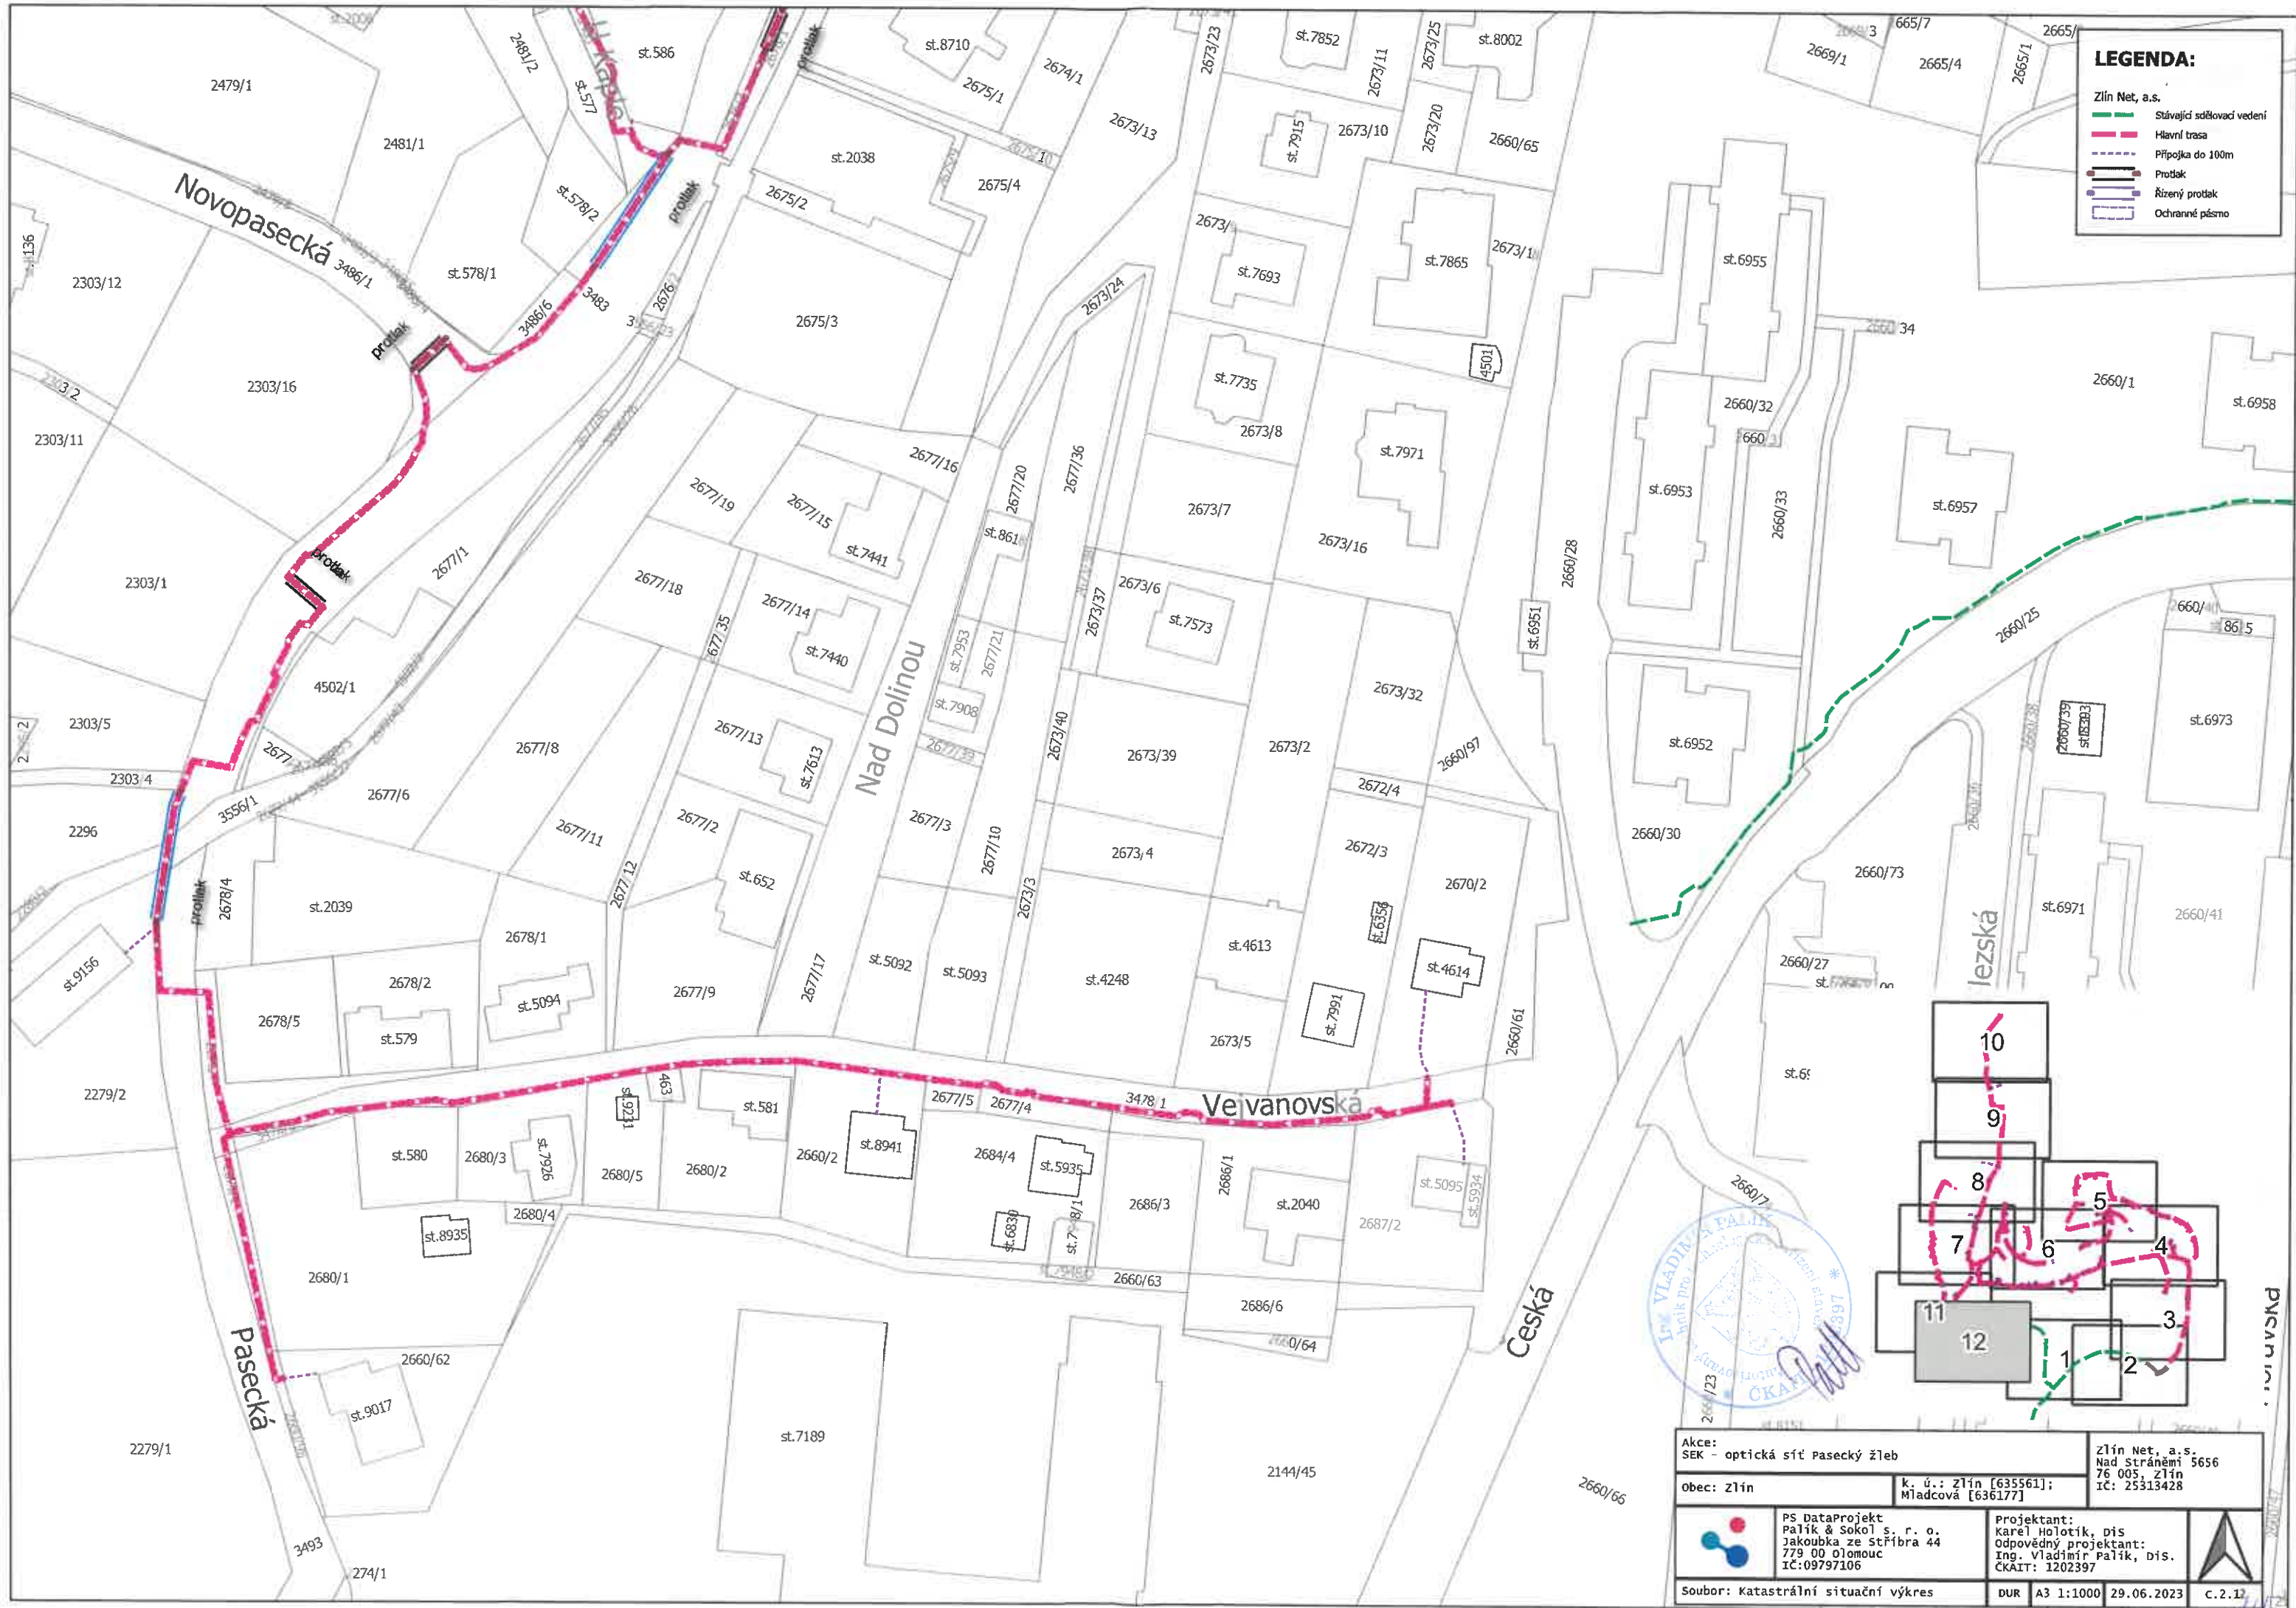


LEGENDA:

Zlín Net, a.s.

- Stávající sítěvací vedení
- Hlavní trasa
- Připojka do 100m
- Protlak
- Rižený protlak
- Ochranné pásmo

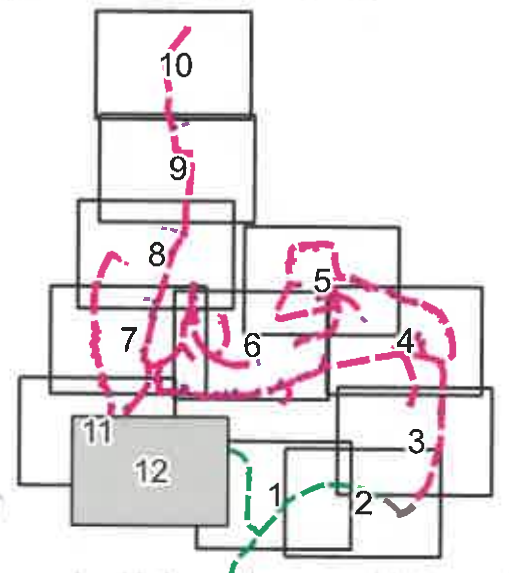


Akce: SEK - optická síť Pasecký žleb		Zlín Net, a.s. Nad Stráněmi 5656 76 005, Zlín IČ: 25313428		
Obec: Zlín		k. ú.: Zlín [635561]; Mladcová [636177]		
	PS DataProjekt Palík & Sokol s. r. o. Jakovka ze Stříbra 44 779 00 Olomouc IČ:09797106	Projektant: Karel Holotík, DiS. Odpovědný projektant: Ing. Vladimír Palík, DiS. ČKAIT: 1202397		
		Soubor: Katastrální situační výkres		
DUR		A3 1:1000	29.06.2023	C.2.12

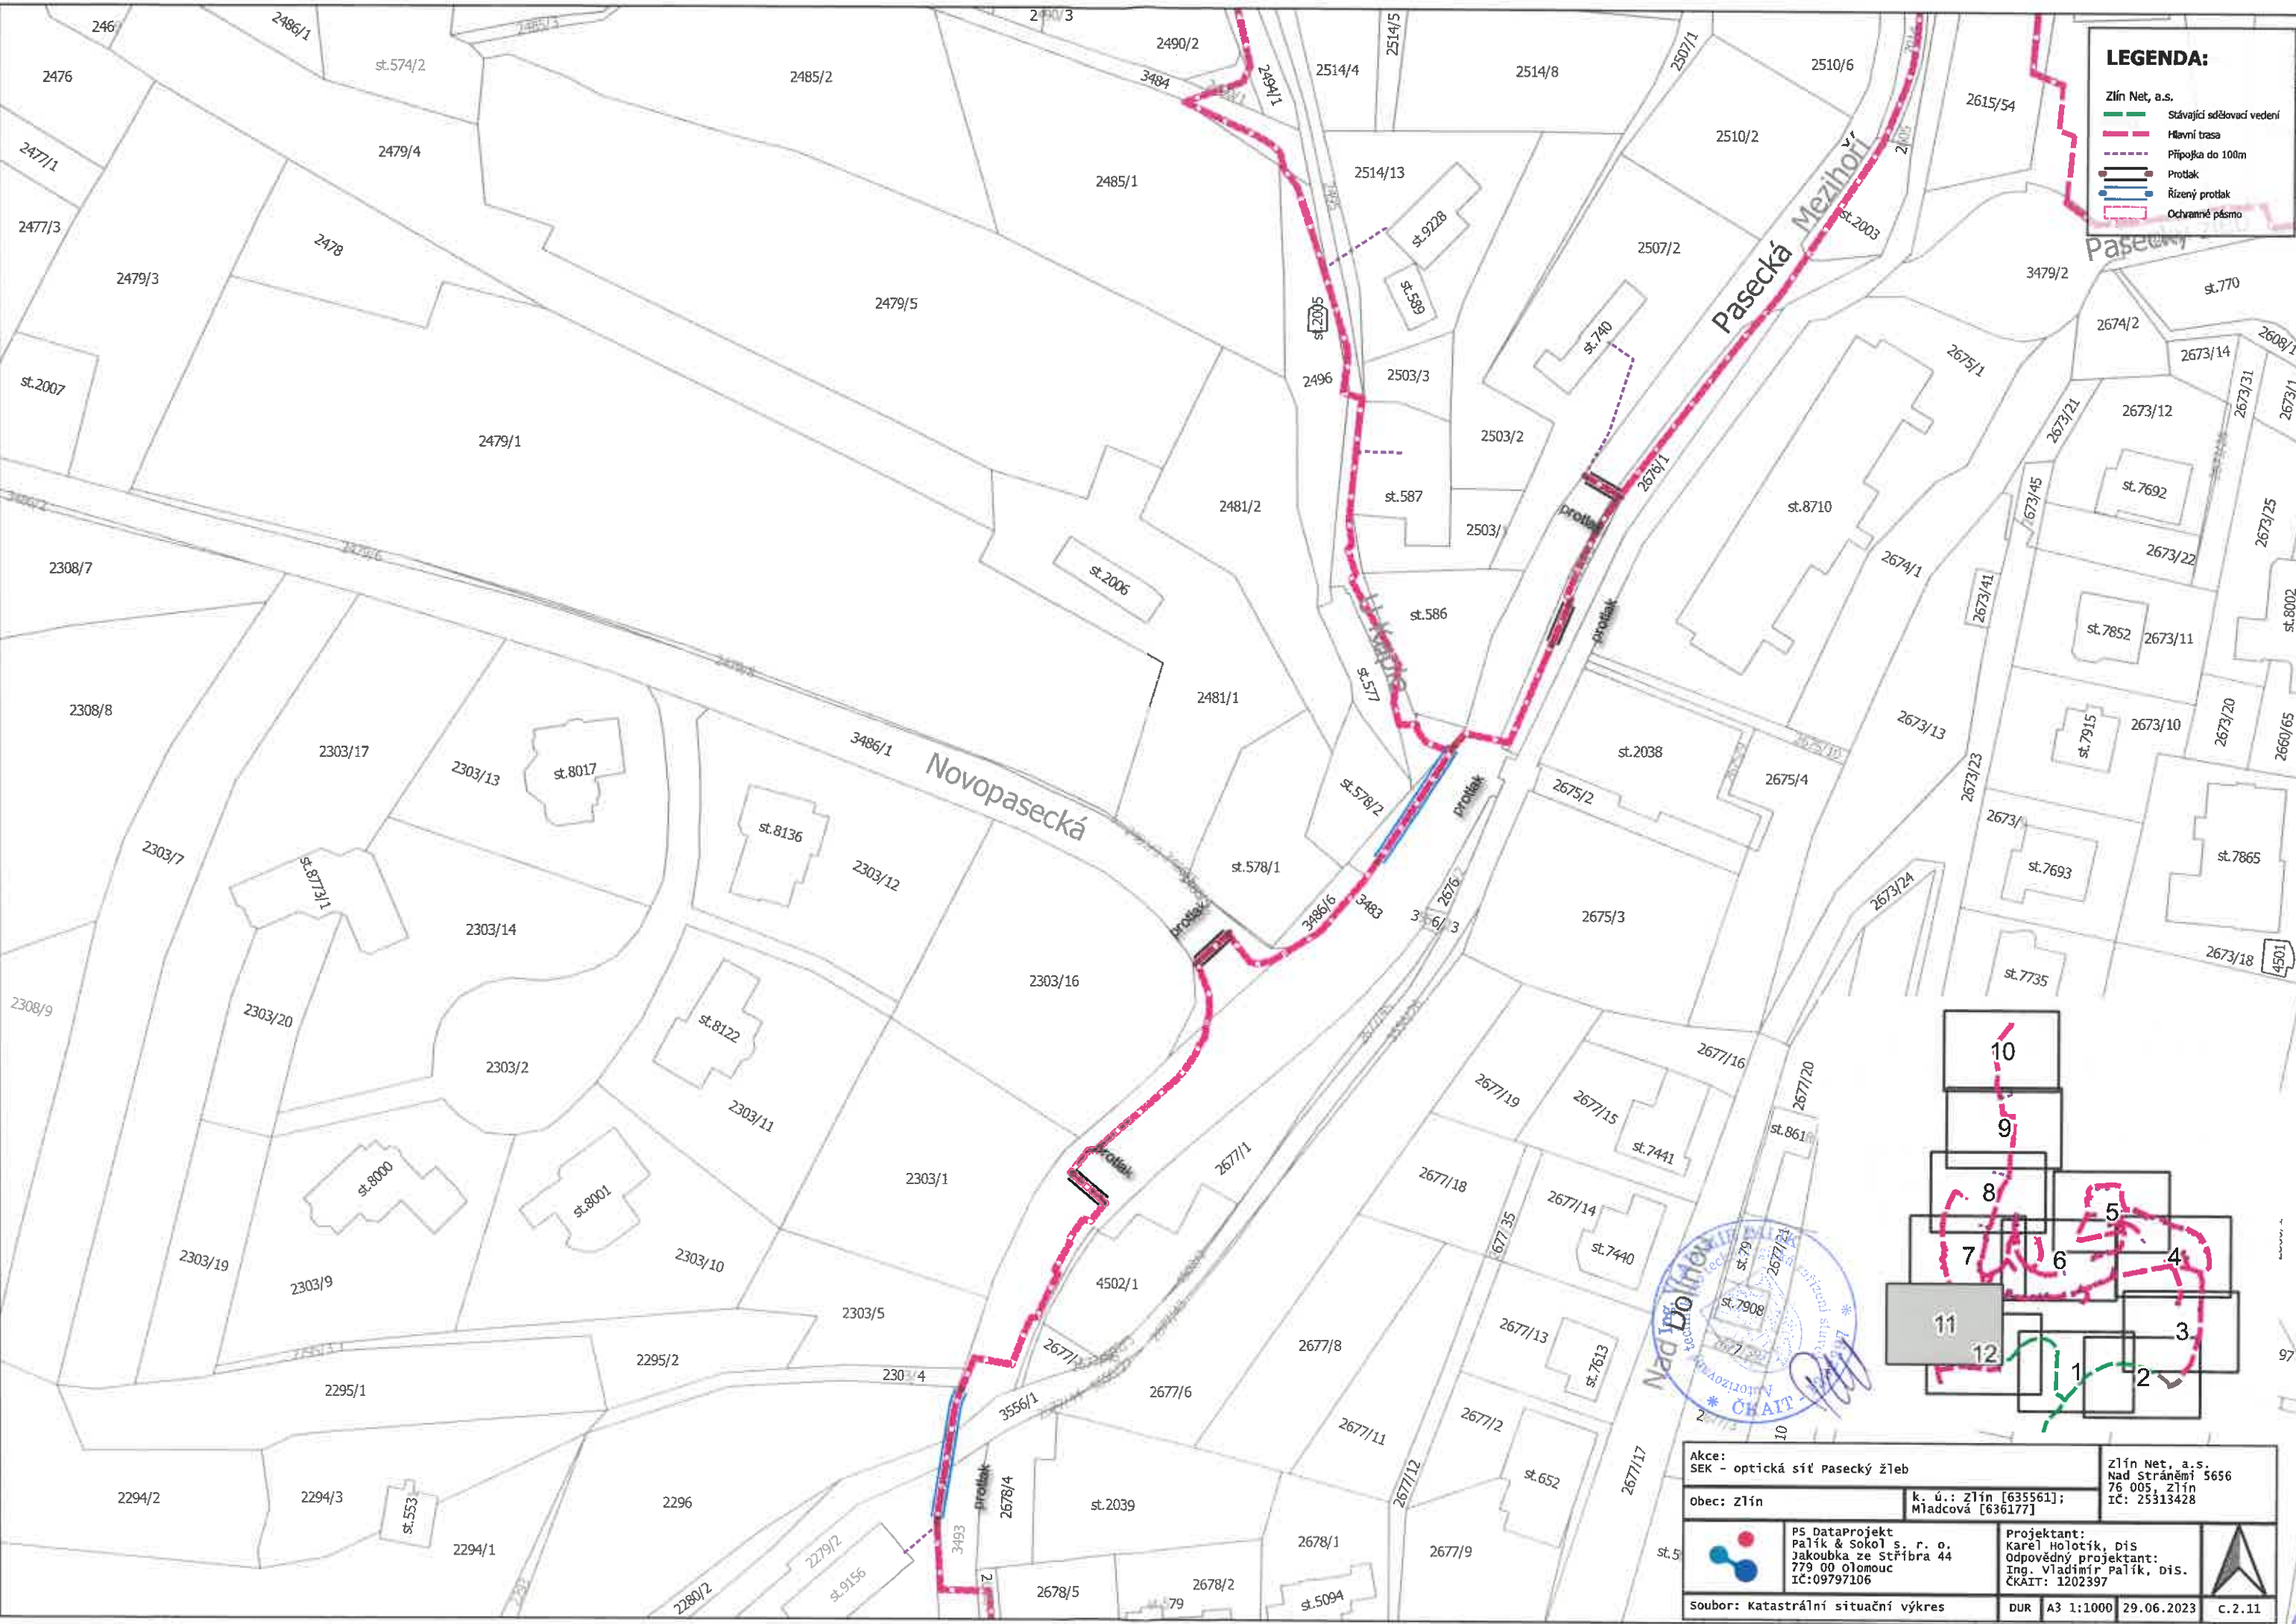


LEGENDA:


Zlín Net, a.s.


- Stávající sdělovací vedení
- Hlavní trasa
- Připojka do 100m
- Protlak
- Řízený protlak
- Ochranné pásmo

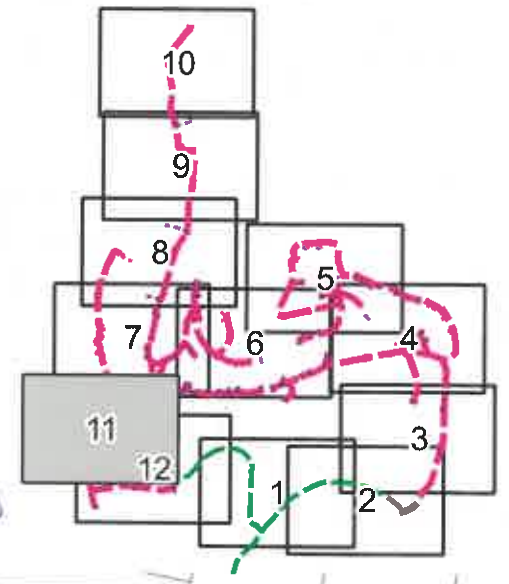

Akce: SEK - optická síť Pasecký žleb		Zlín Net, a.s. Nad Stráněmi 5656 76 005, Zlín IČ: 25313428	
Obec: Zlín		k. ú.: Zlín [635561]; Mladcová [636177]	
	PS DataProjekt Palík & Sokol s. r. o. Jakoubka ze Stříbra 44 779 00 Olomouc IČ:09797106		Projektant: Karel Holotík, DiS Odpovědný projektant: Ing. Vladimír Palík, DiS. ČKAIT: 1202397
	Soubor: Katastrální situační výkres		
DUR		A3 1:1000	29.06.2023
c.2.11			

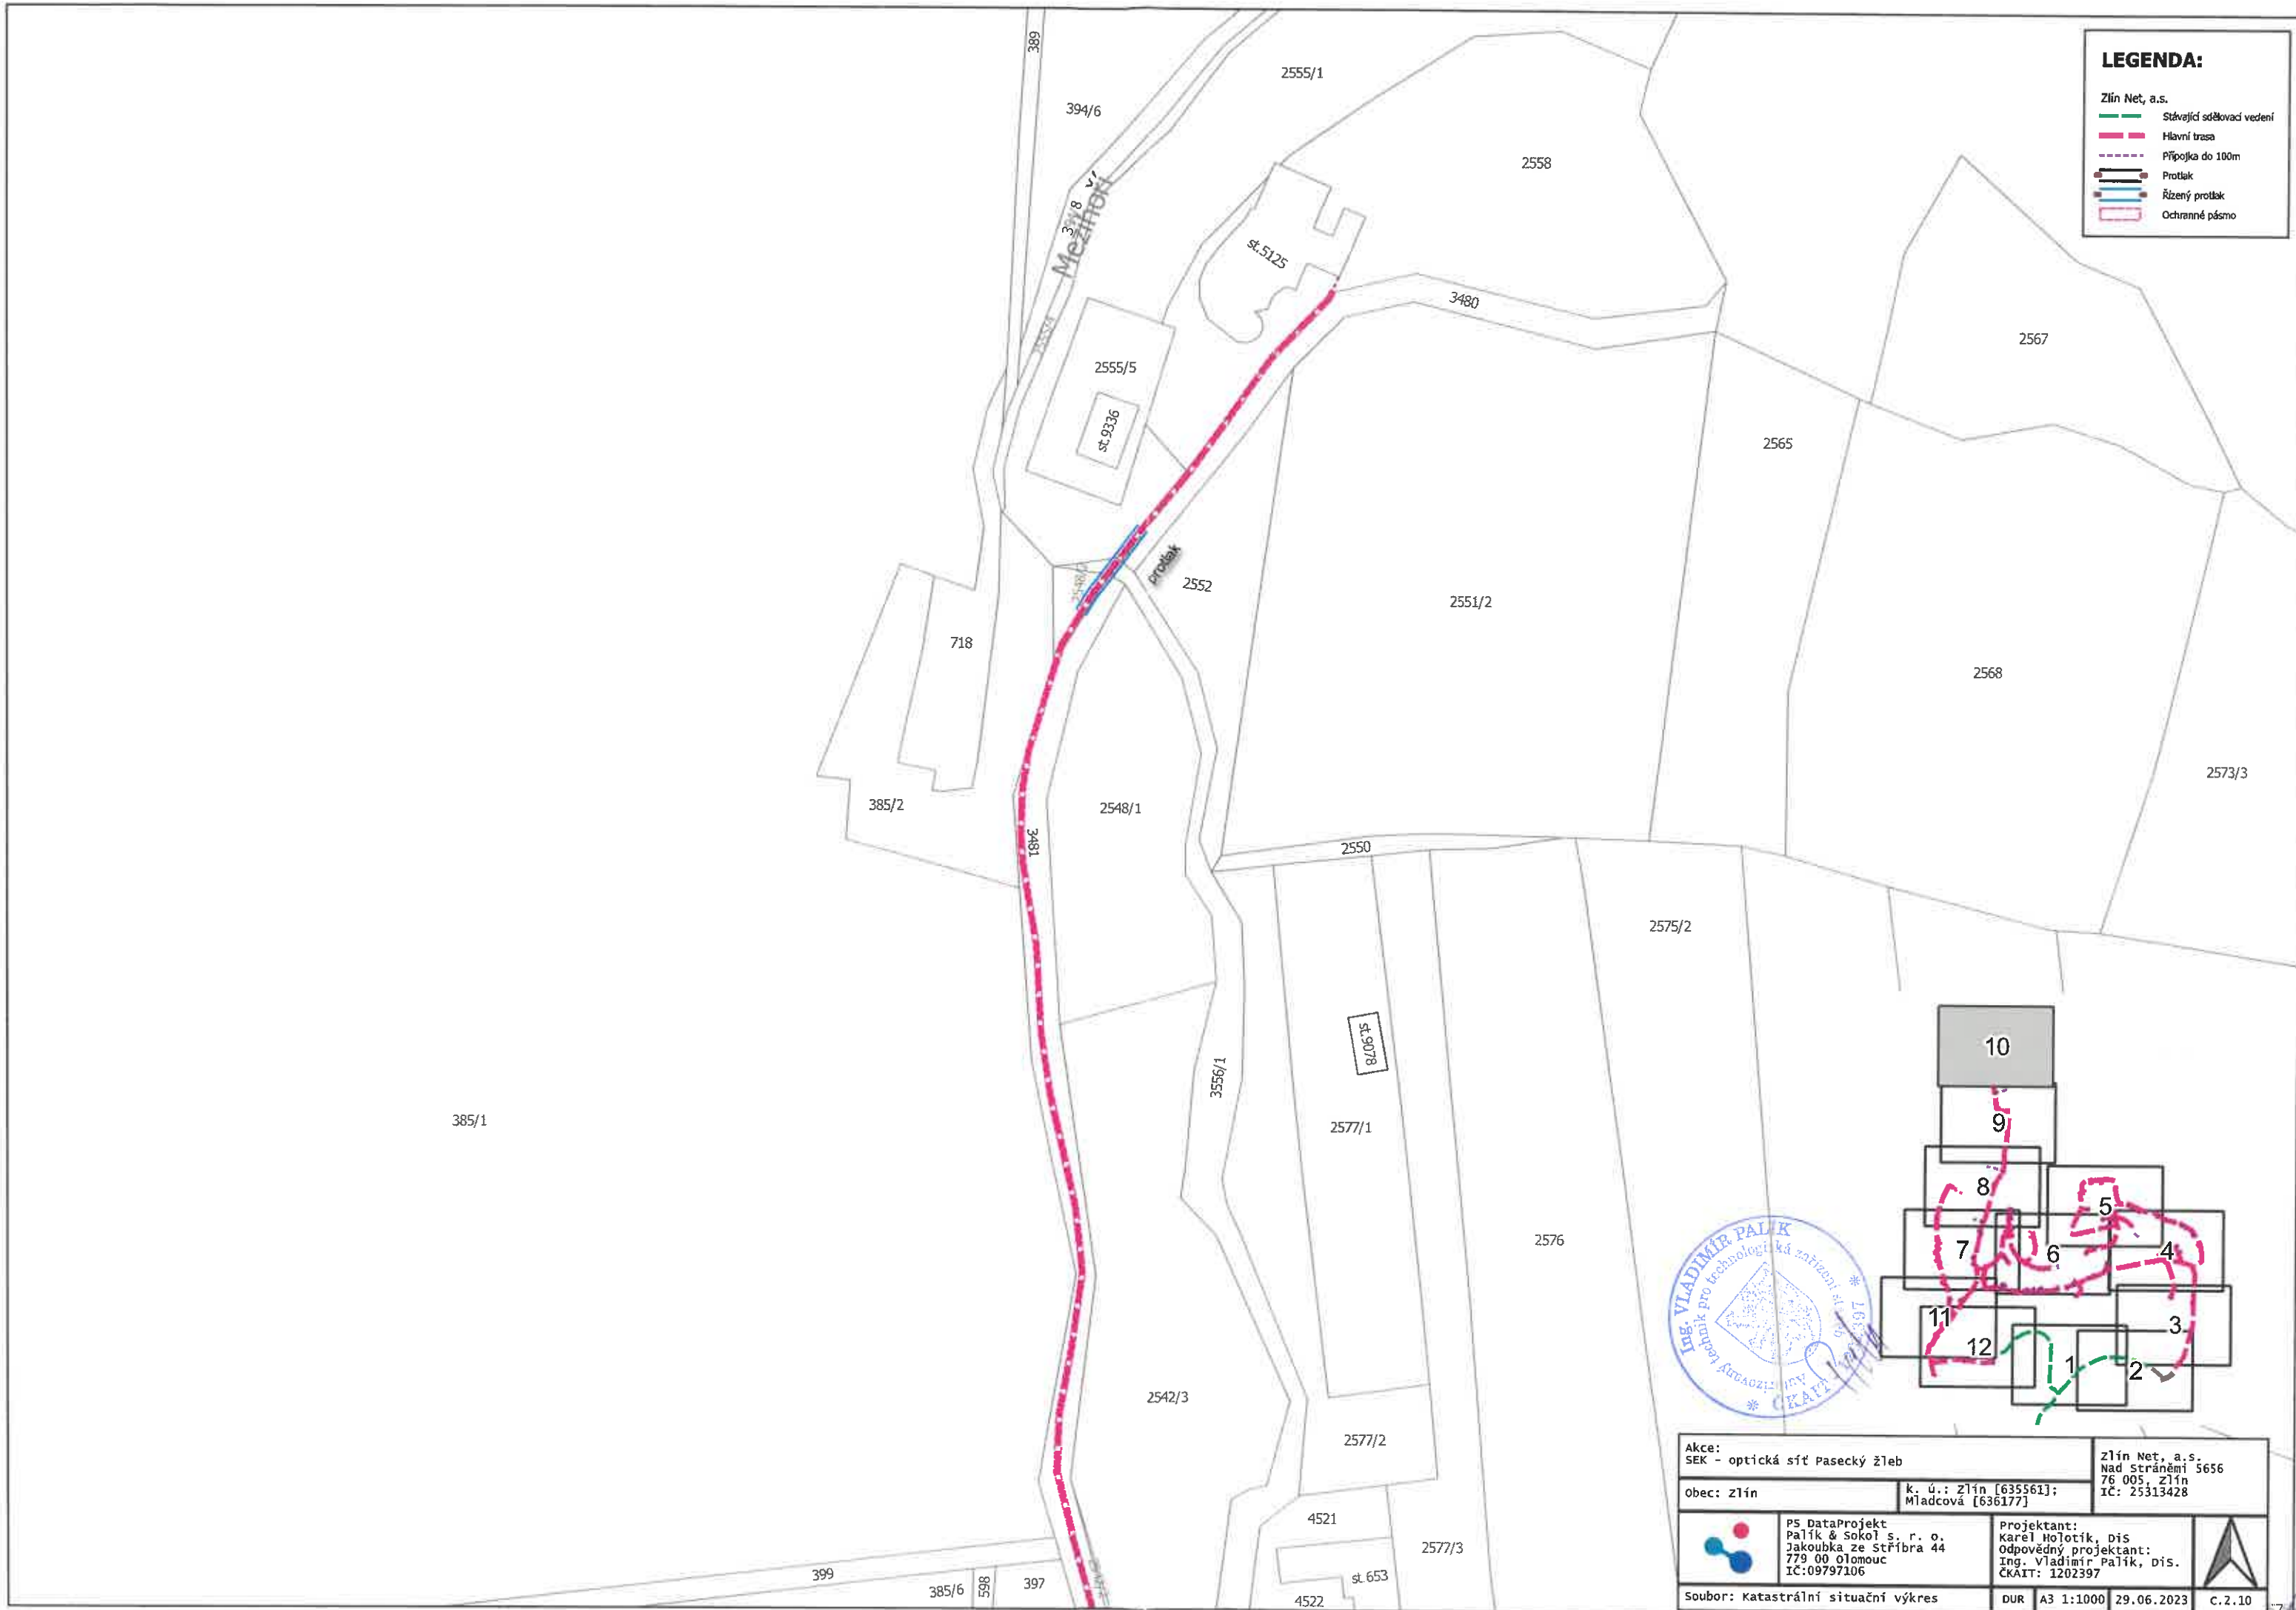

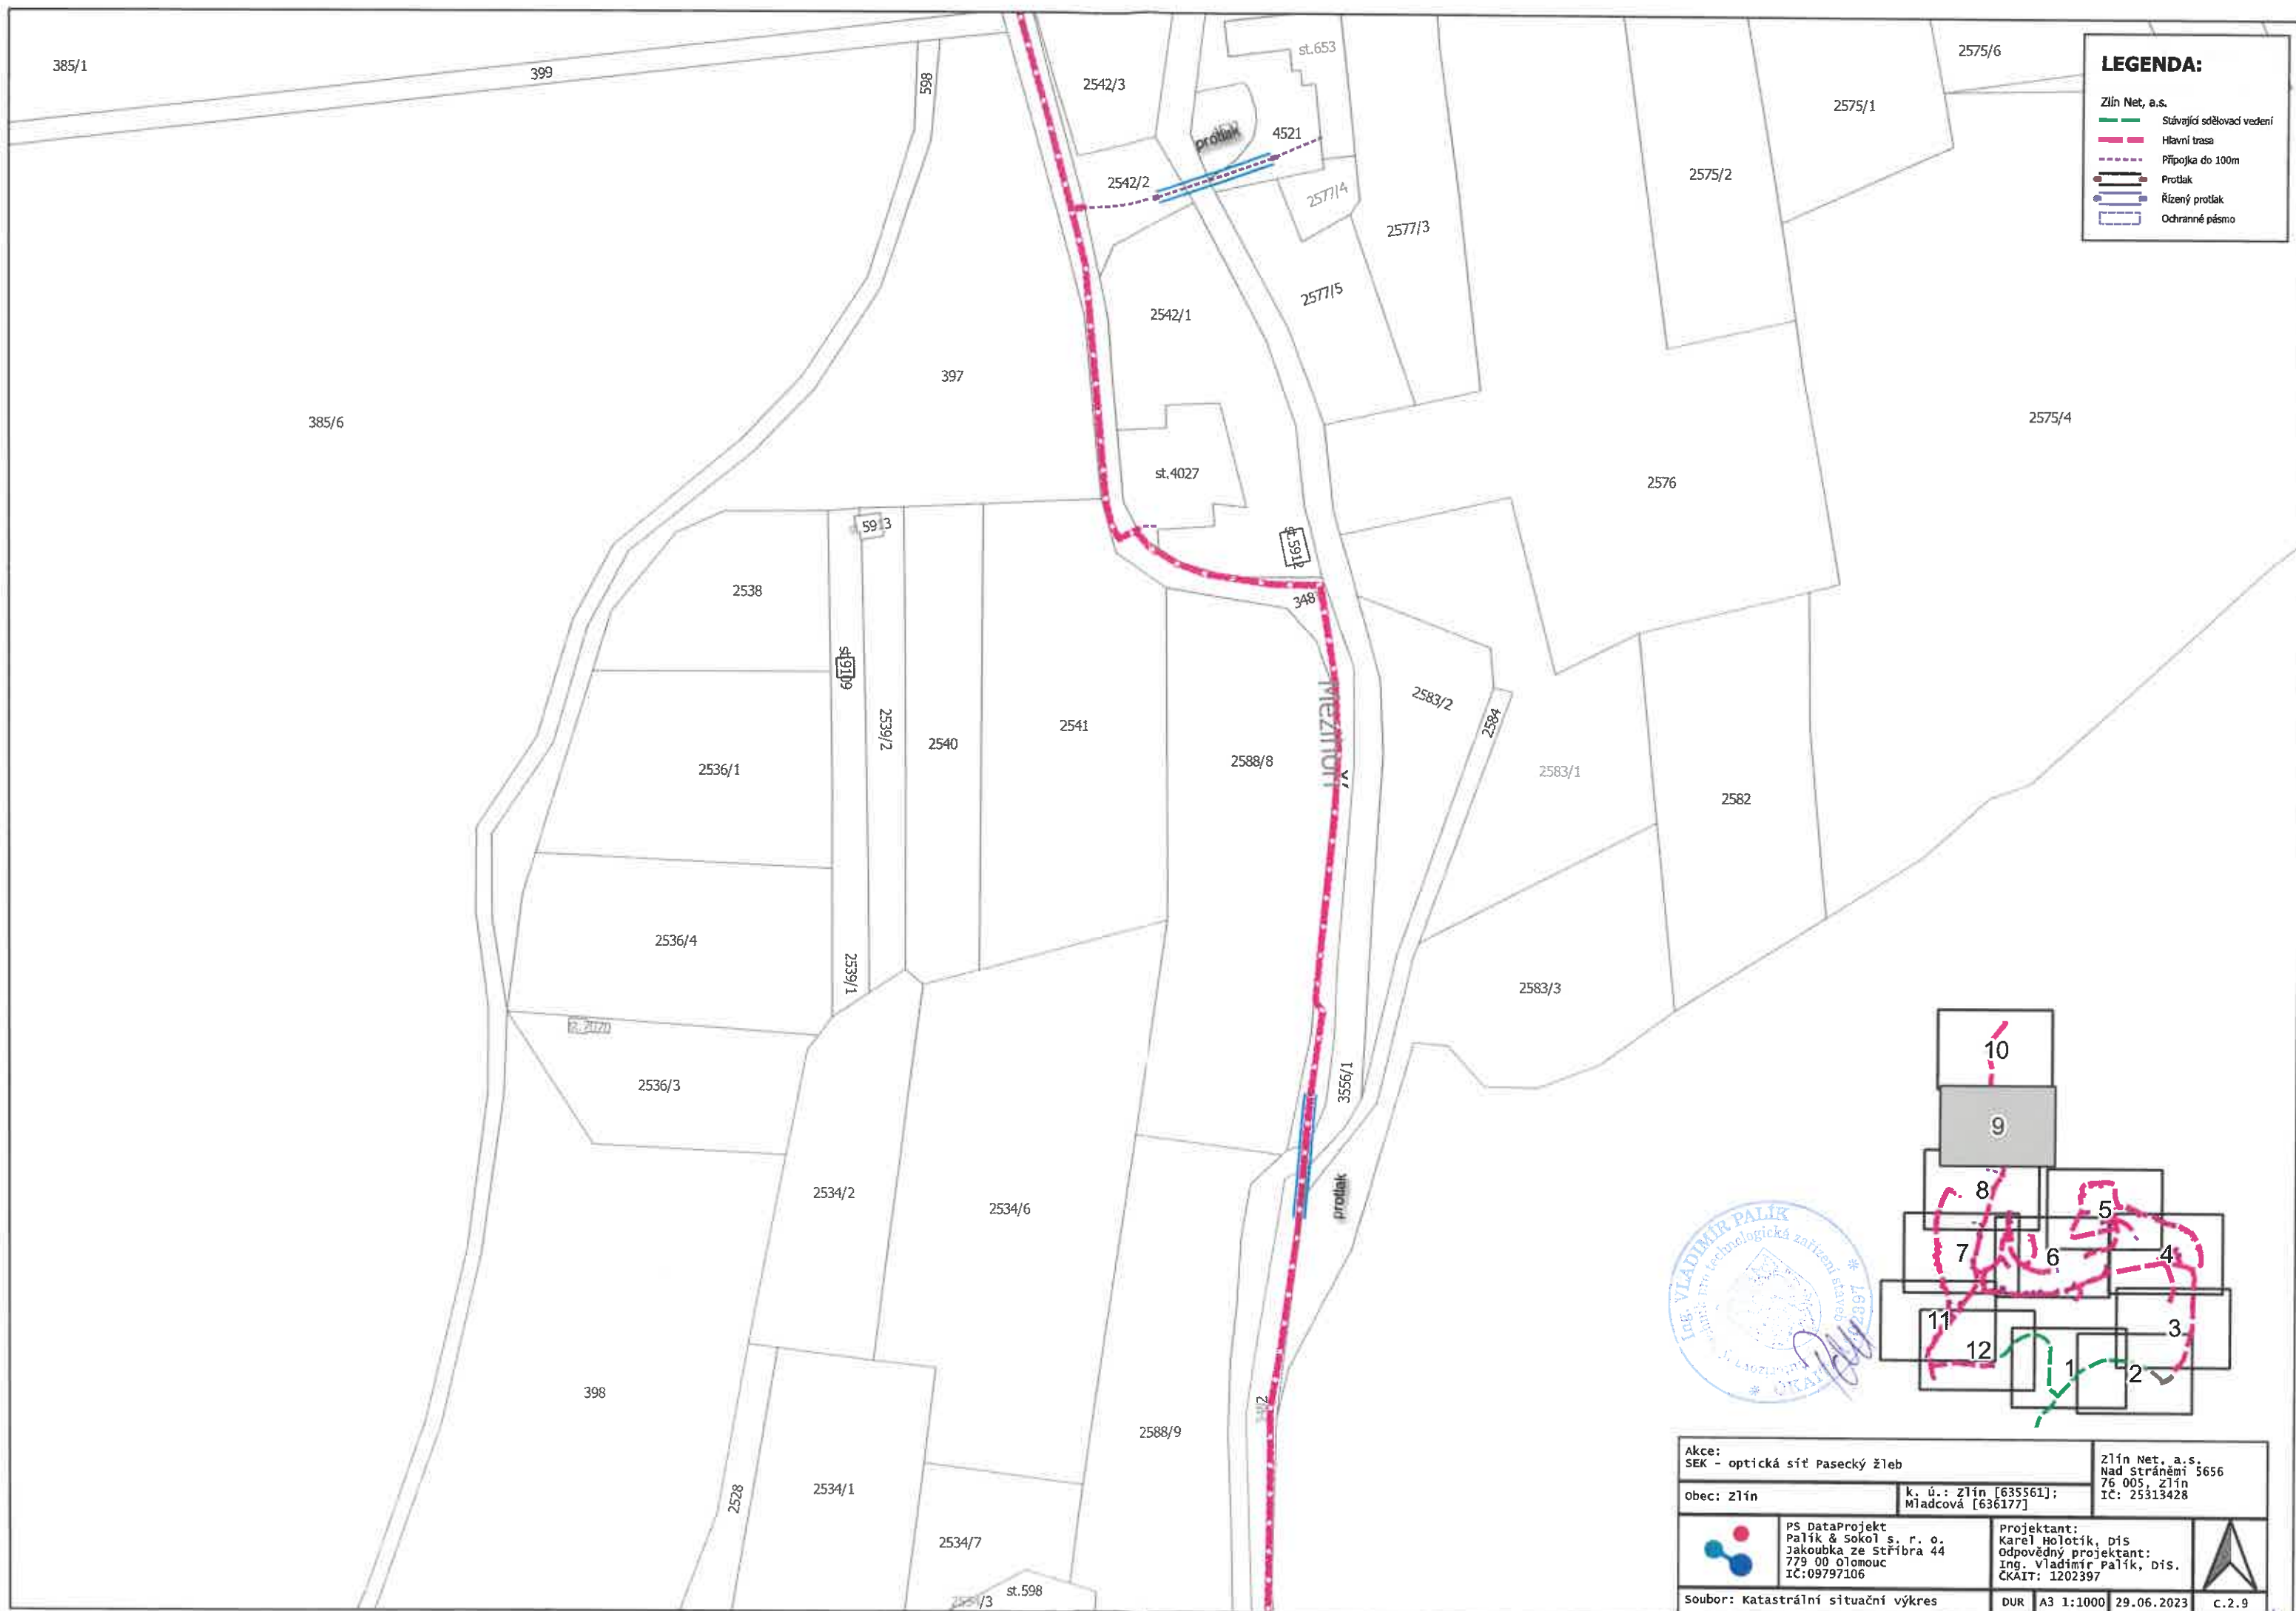


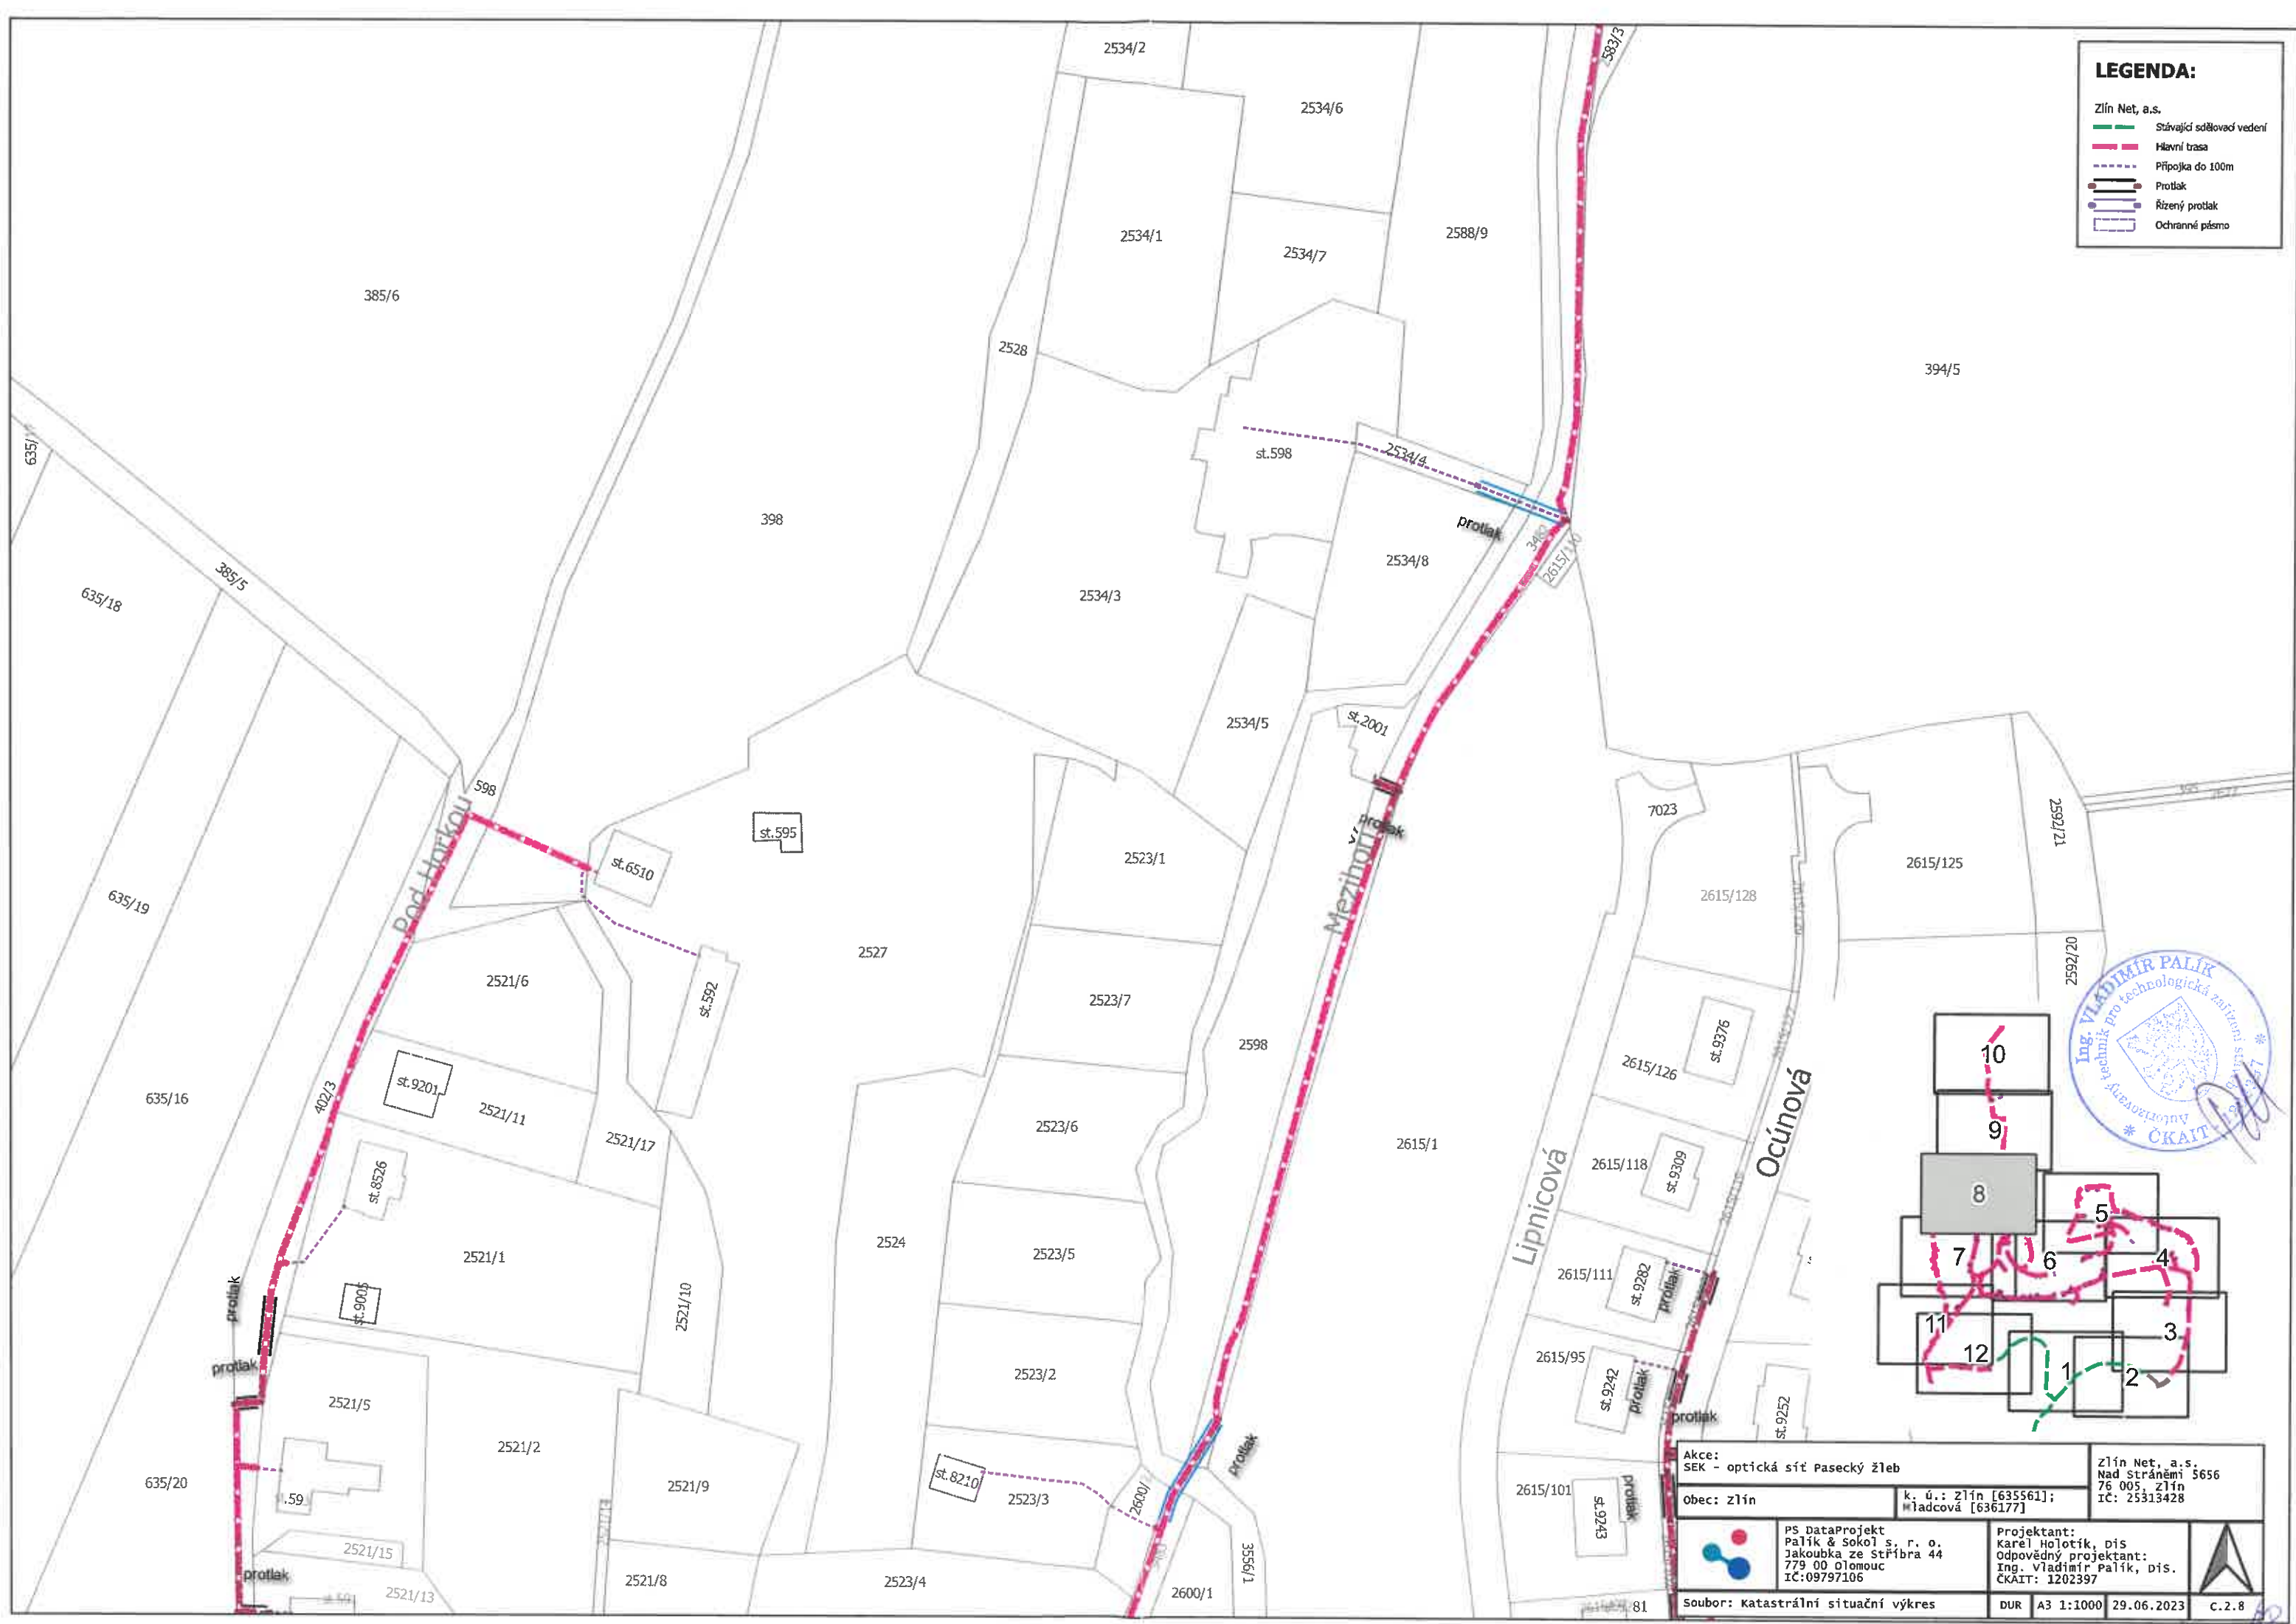


LEGENDA:

Zlín Net, a.s.

- Stávající sdělovací vedení
- Hlavní trasa
- Připojka do 100m
- Protlak
- Řízený protlak
- Ochranné pásmo

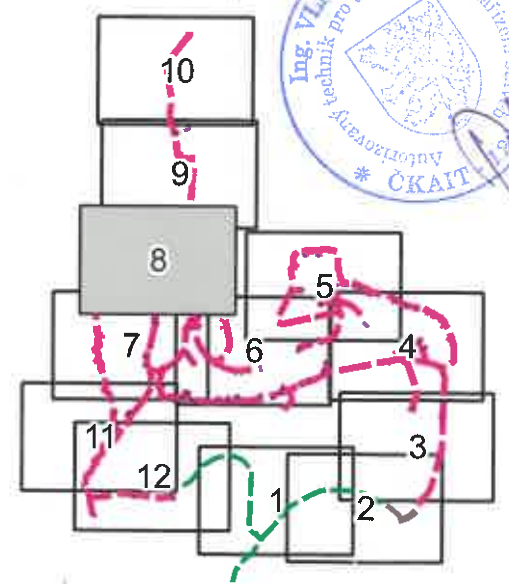


Akce: SEK - optická síť Pasecký žleb		Zlín Net, a.s. Nad Stráněmi 5656 76 005, Zlín IČ: 25313428			
Obec: Zlín		k. ú.: Zlín [635561]; Pásecká [636177]			
	PS DataProjekt Palík & Sokol s. r. o. Jakovka ze Stříbra 44 779 00 Olomouc IČ:09797106	Projektant: Karel Holotík, DiS Odpovědný projektant: Ing. Vladimír Palík, DiS. ČKAIT: 1202397			
Soubor: Katastrální situační výkres		DUR	A3 1:1000	29.06.2023	C.2.8

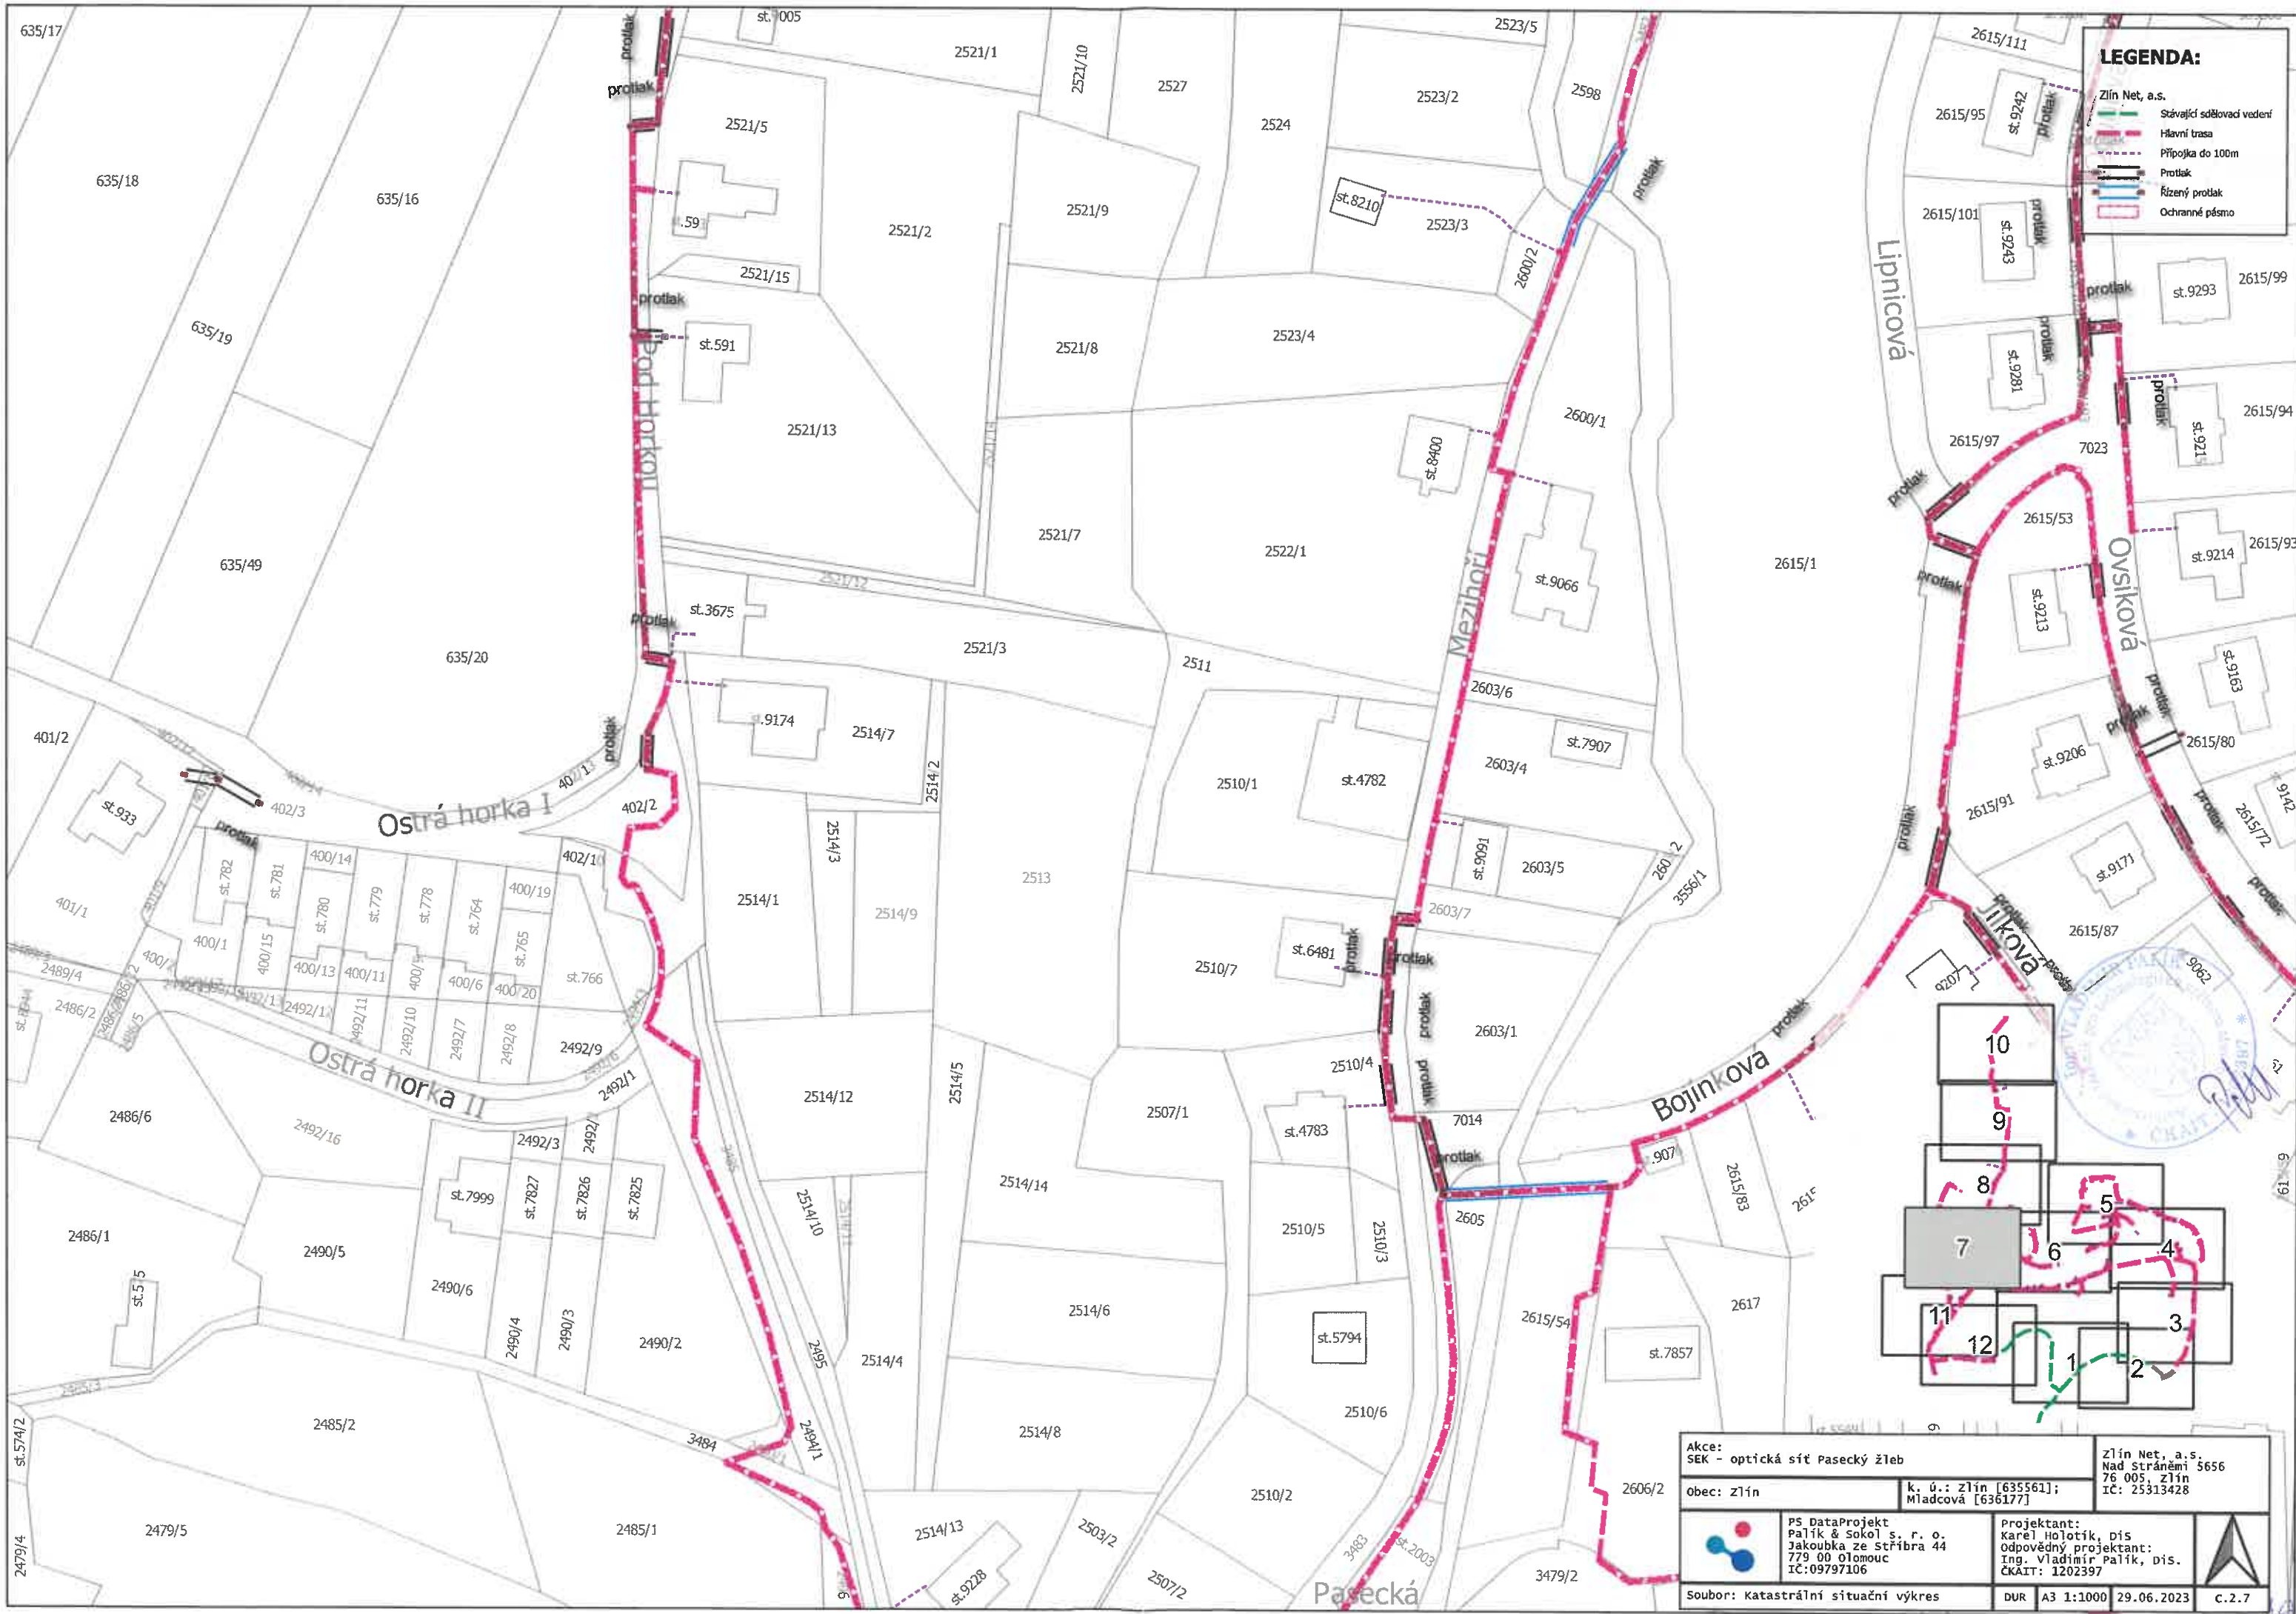


LEGENDA:

Zlín Net, a.s.

- Stávající sdělovací vedení
- Hlavní trasa
- Připojka do 100m
- Protlak
- Rízený protlak
- Ochranné pásmo

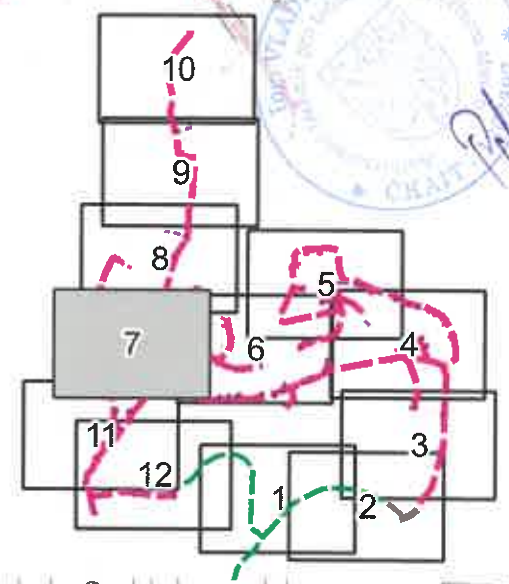


Akce: SEK - optická síť Pasecký žleb		Zlín Net, a.s. Nad Stráněmi 5656 76 005 Zlín IČ: 25313428		
obec: Zlín		k. ú.: Zlín [635561]; Mladcová [636177]		
	PS DataProjekt Palík & Sokol s. r. o. Jakoubka ze Stříbra 44 779 00 Olomouc IČ:09797106	Projektant: Karel Holotík, DiS Odpovědný projektant: Ing. Vladimír Palík, DiS. ČKAIT: 1202397		
		Soubor: Katastrální situační výkres		
DUR		A3 1:1000	29.06.2023	c.2.7

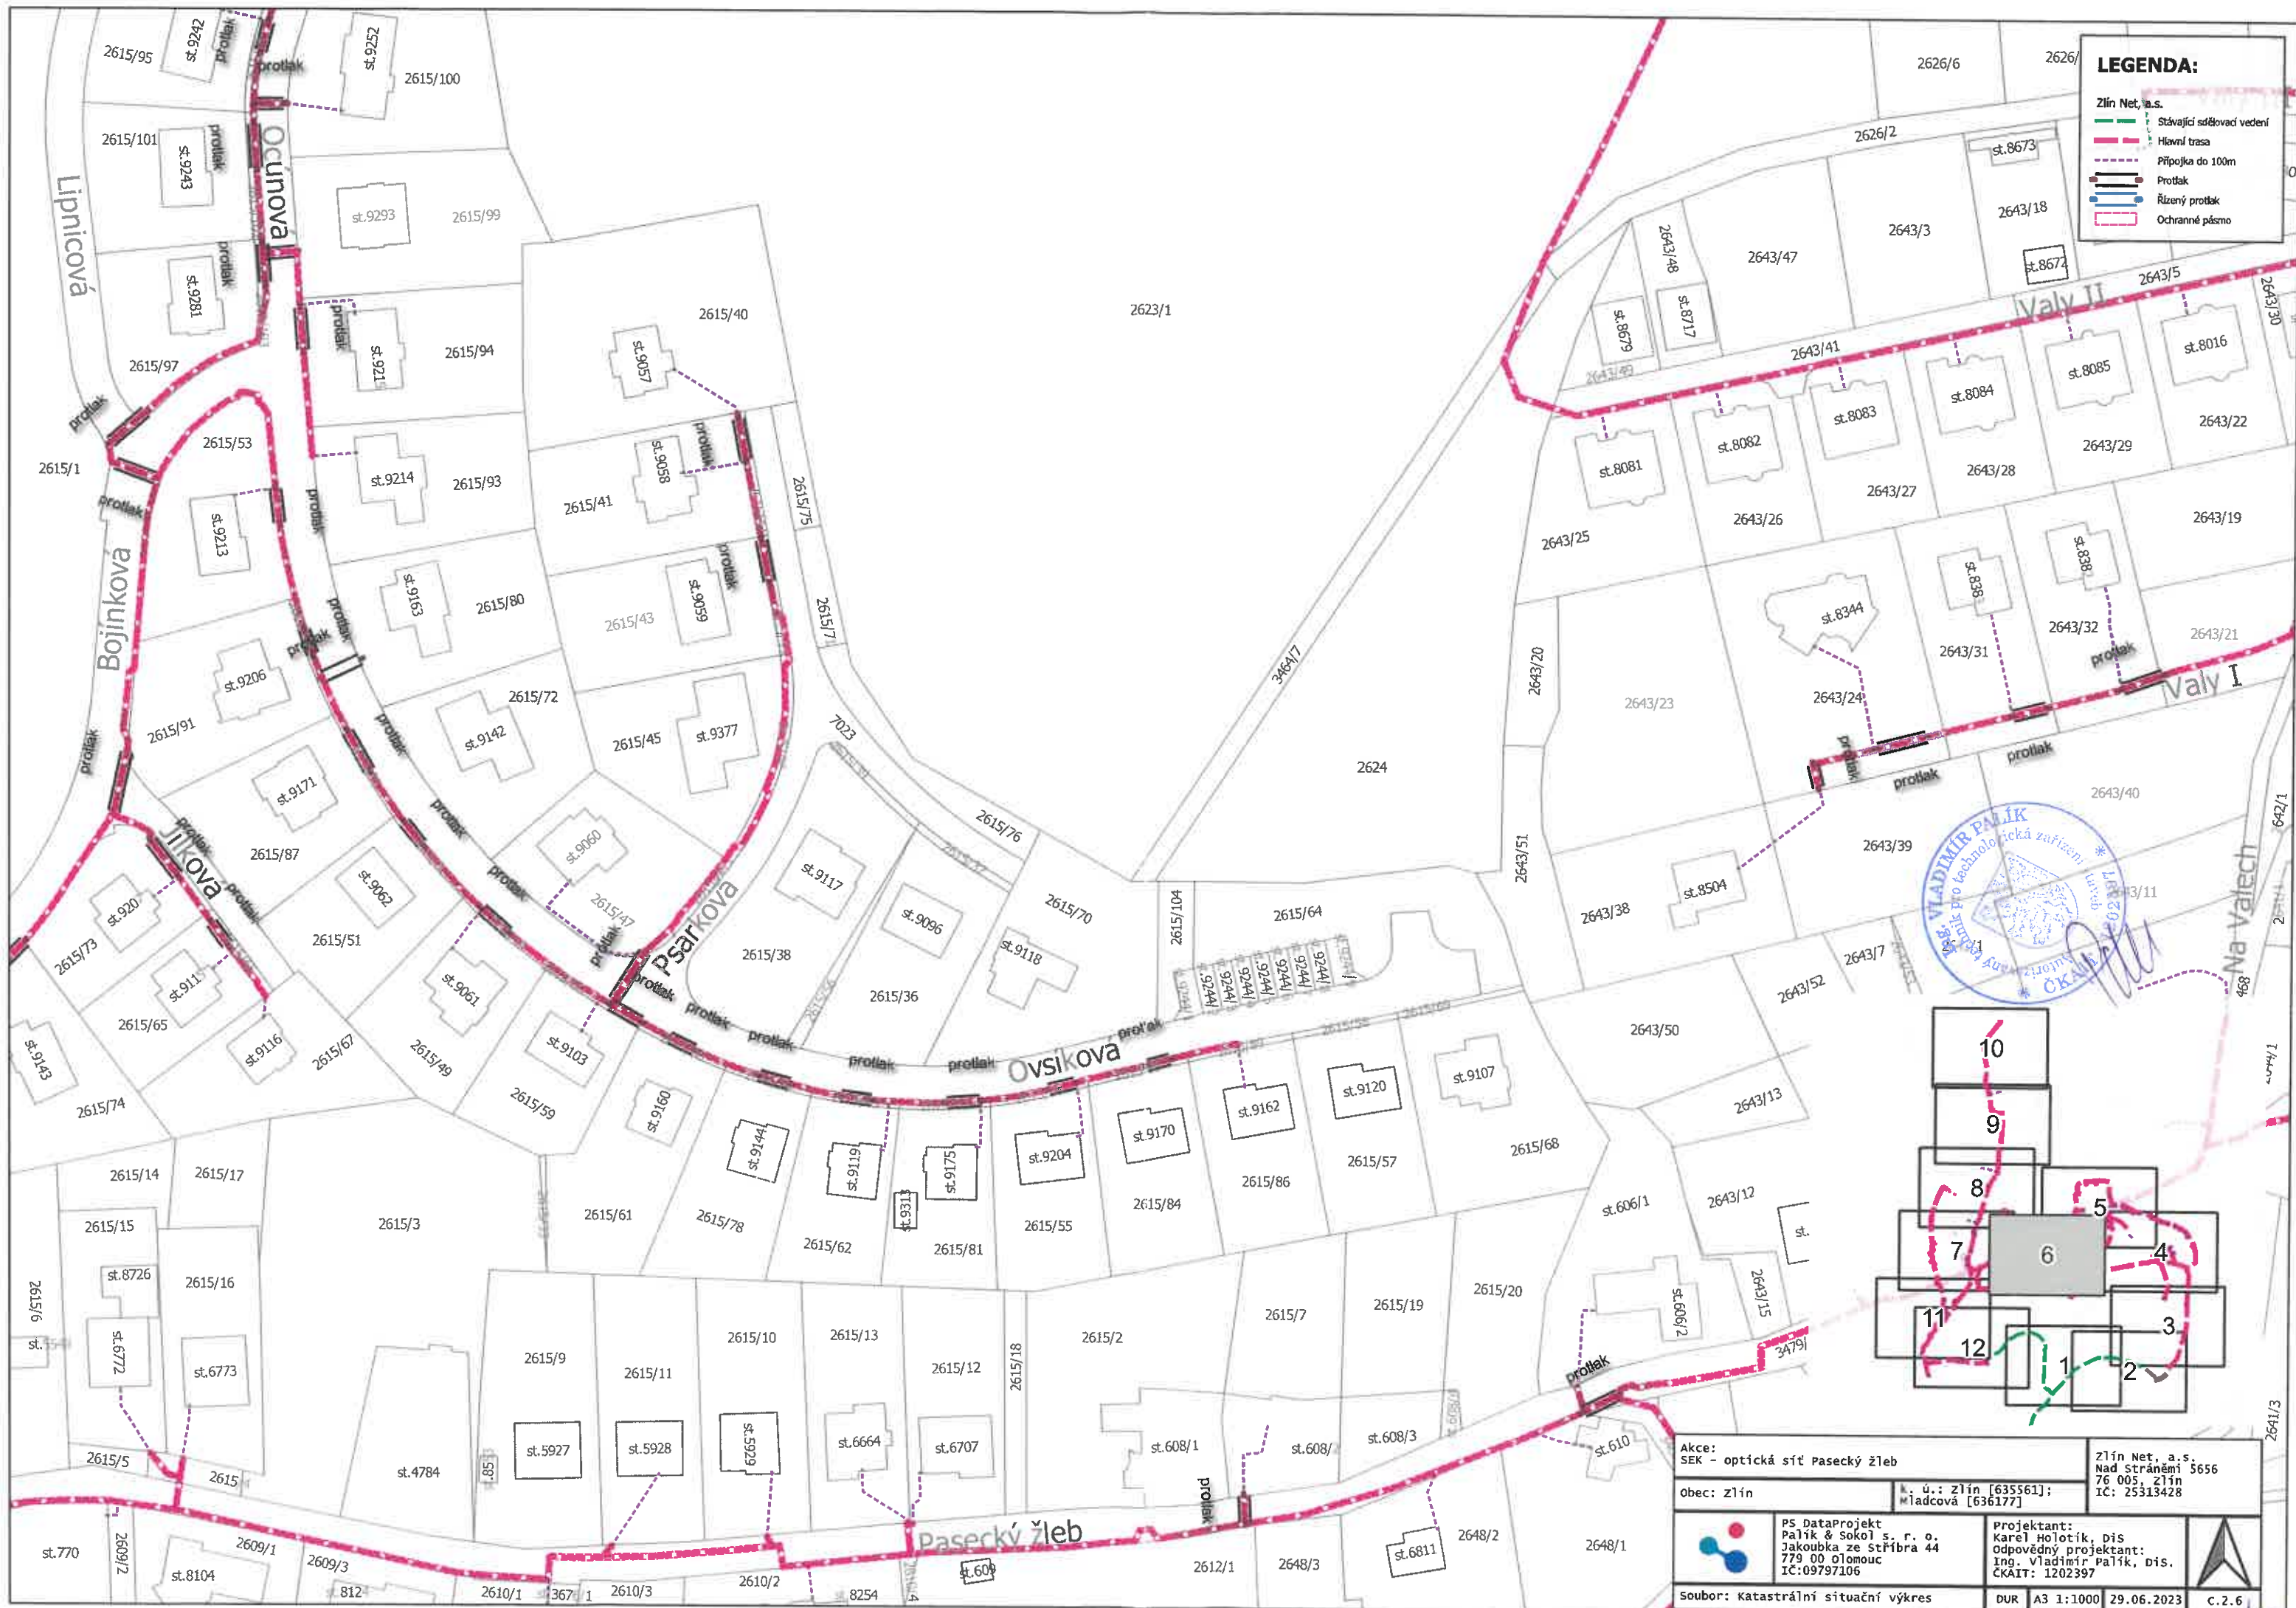

LEGENDA:

Zlín Net, a.s.

- Stávající sdělovací vedení
- Hlavní trasa
- Přípojka do 100m
- Protlak
- Rízený protlak
- Ochranné pásmo

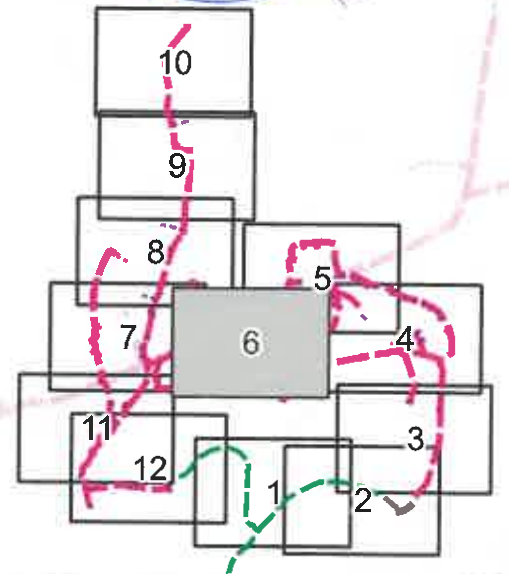

Akce: SEK - optická síť Pasecký žleb		Zlín Net, a.s. Nad Stráněmi 5656 76 005, Zlín IČ: 25313428			
Obec: Zlín		M. ú.: Zlín [635561]; Pasecký žleb [636177]			
	PS DataProjekt Palík & Sokol s. r. o. Jakoubka ze stříbra 44 779 00 Olomouc IČ:09797106				
	Projektant: Karel Holotík, DiS Odpovědný projektant: Ing. Vladimír Palík, DiS. ČKAIT: 1202397				
Soubor: katastrální situační výkres		DUR	A3 1:1000	29.06.2023	C.2.6

394/4

Zlín Net, a.s.

Zlín Net, a.s.

— Stávající sdělovací vedení

Hlavní trasa


----- Připojka do 100m


Protlak

Řízený oprávněný

 Rízený protlak

 Ochranné pásmo

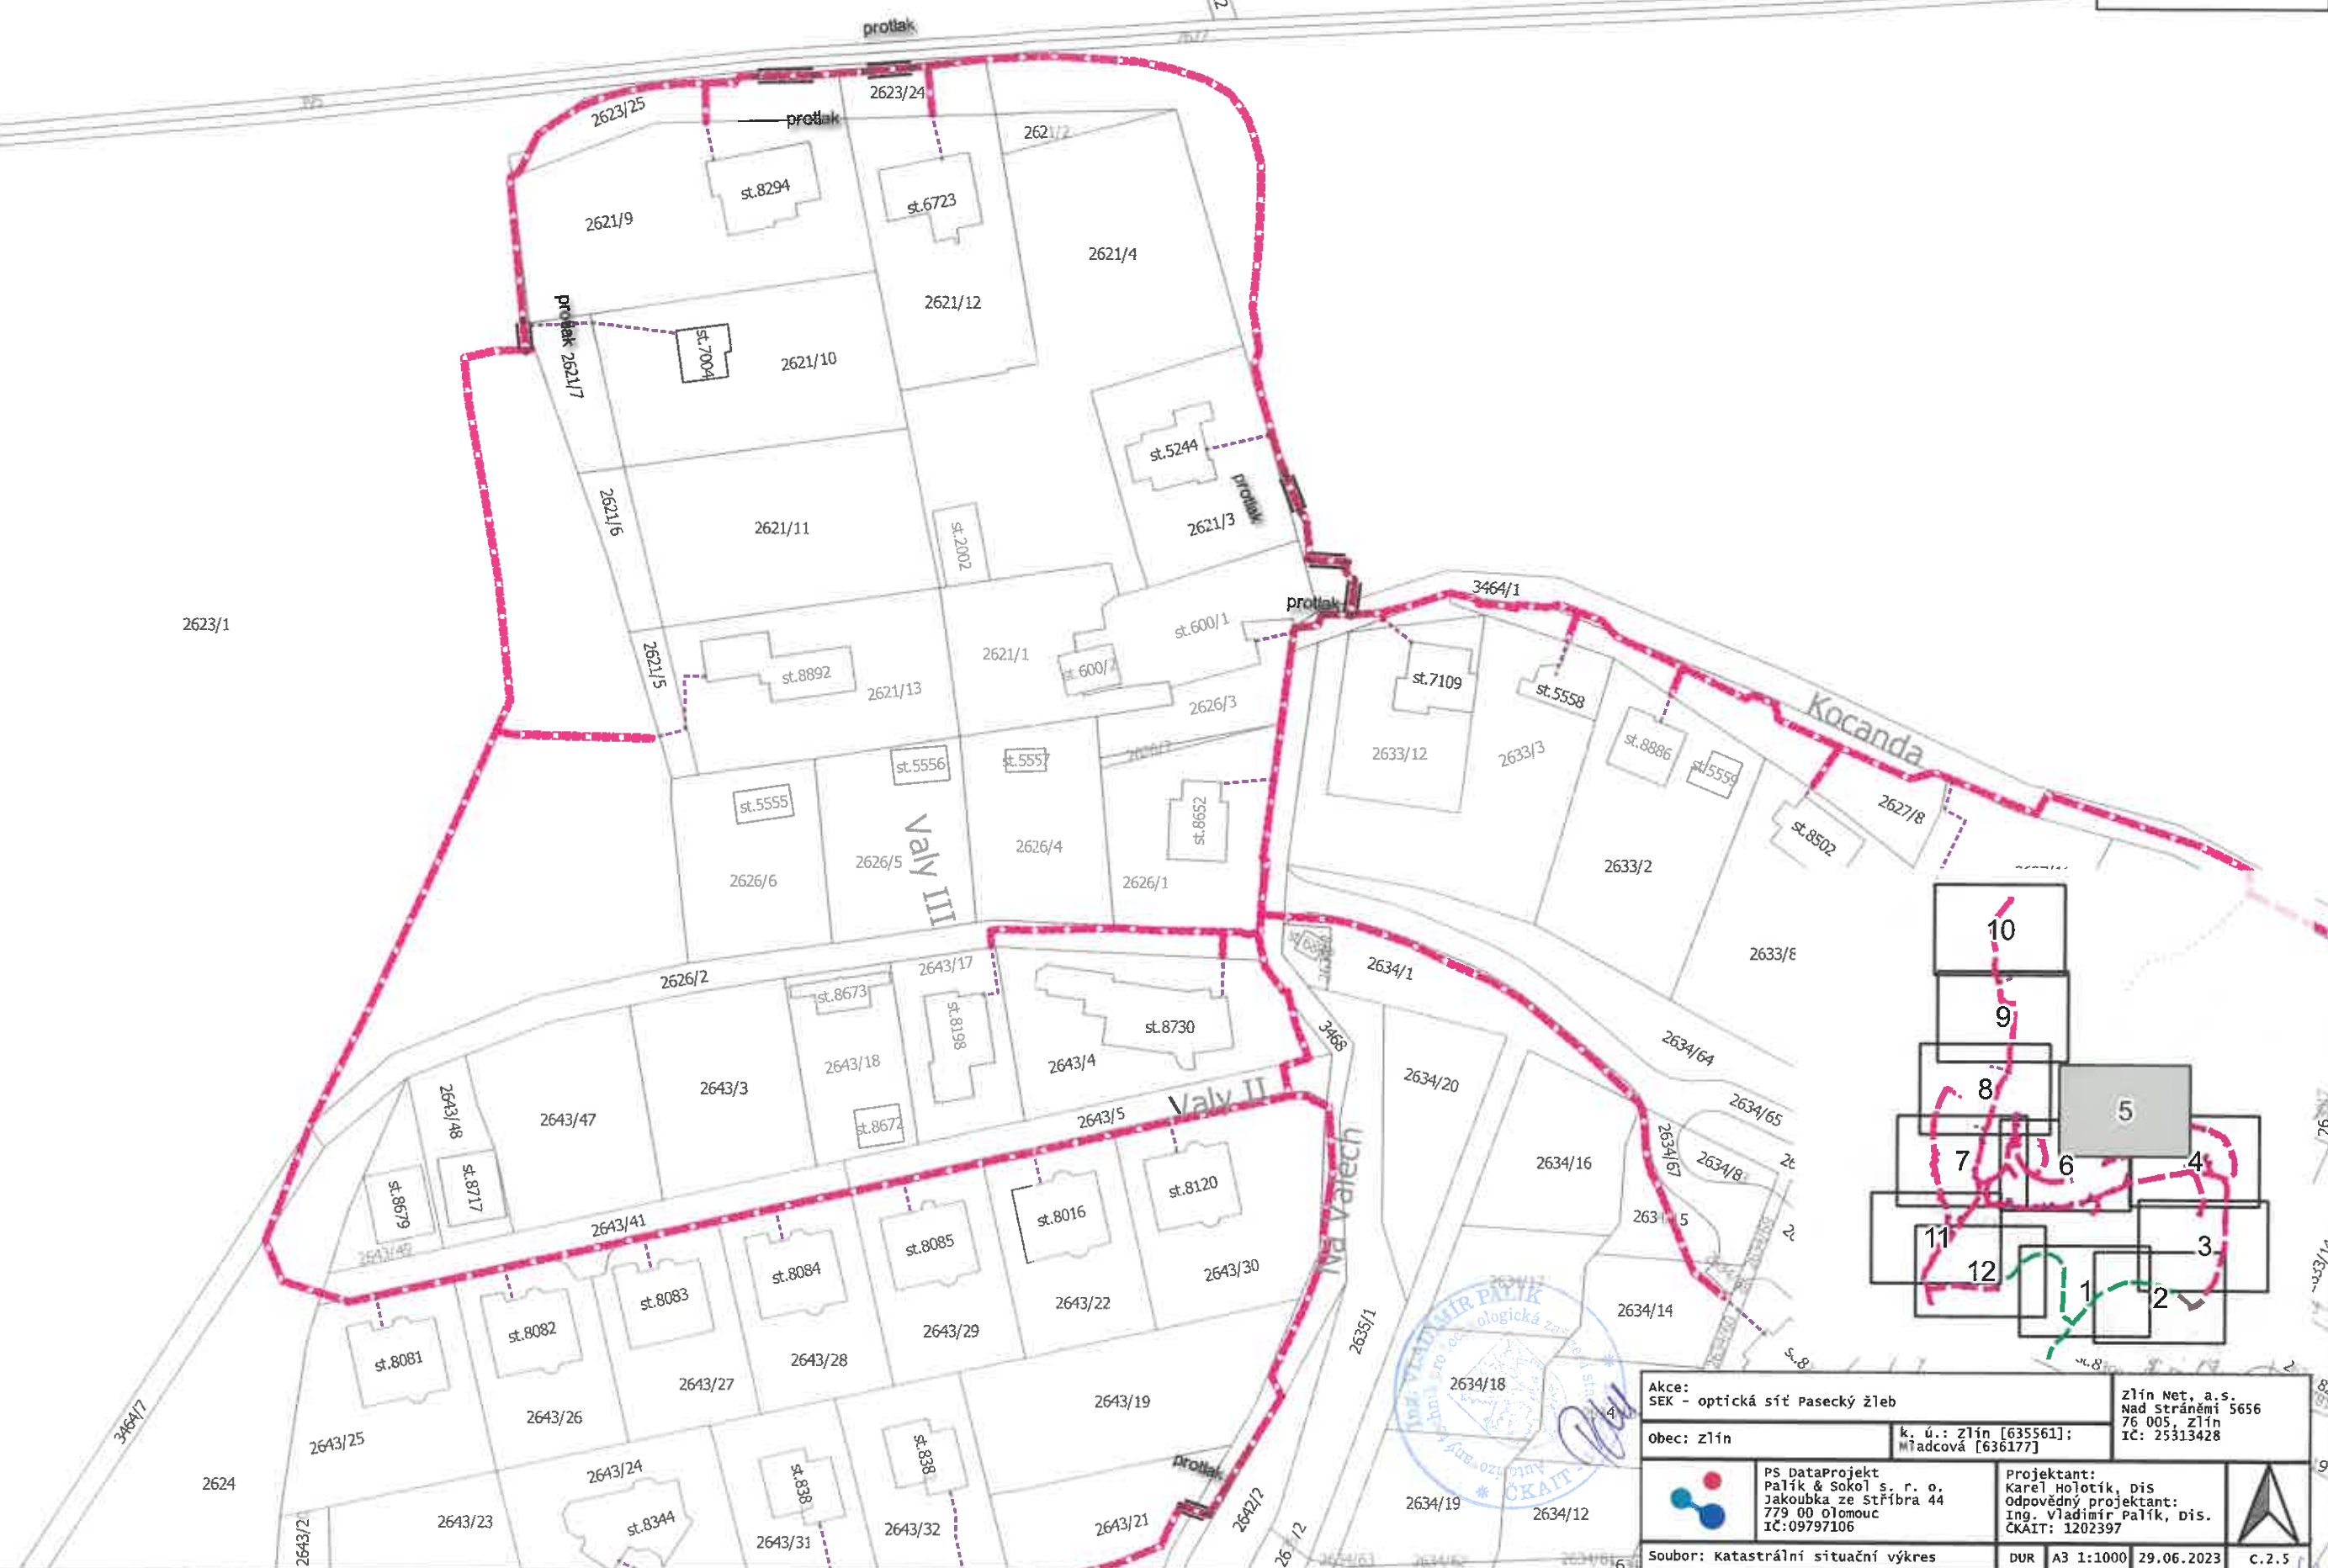

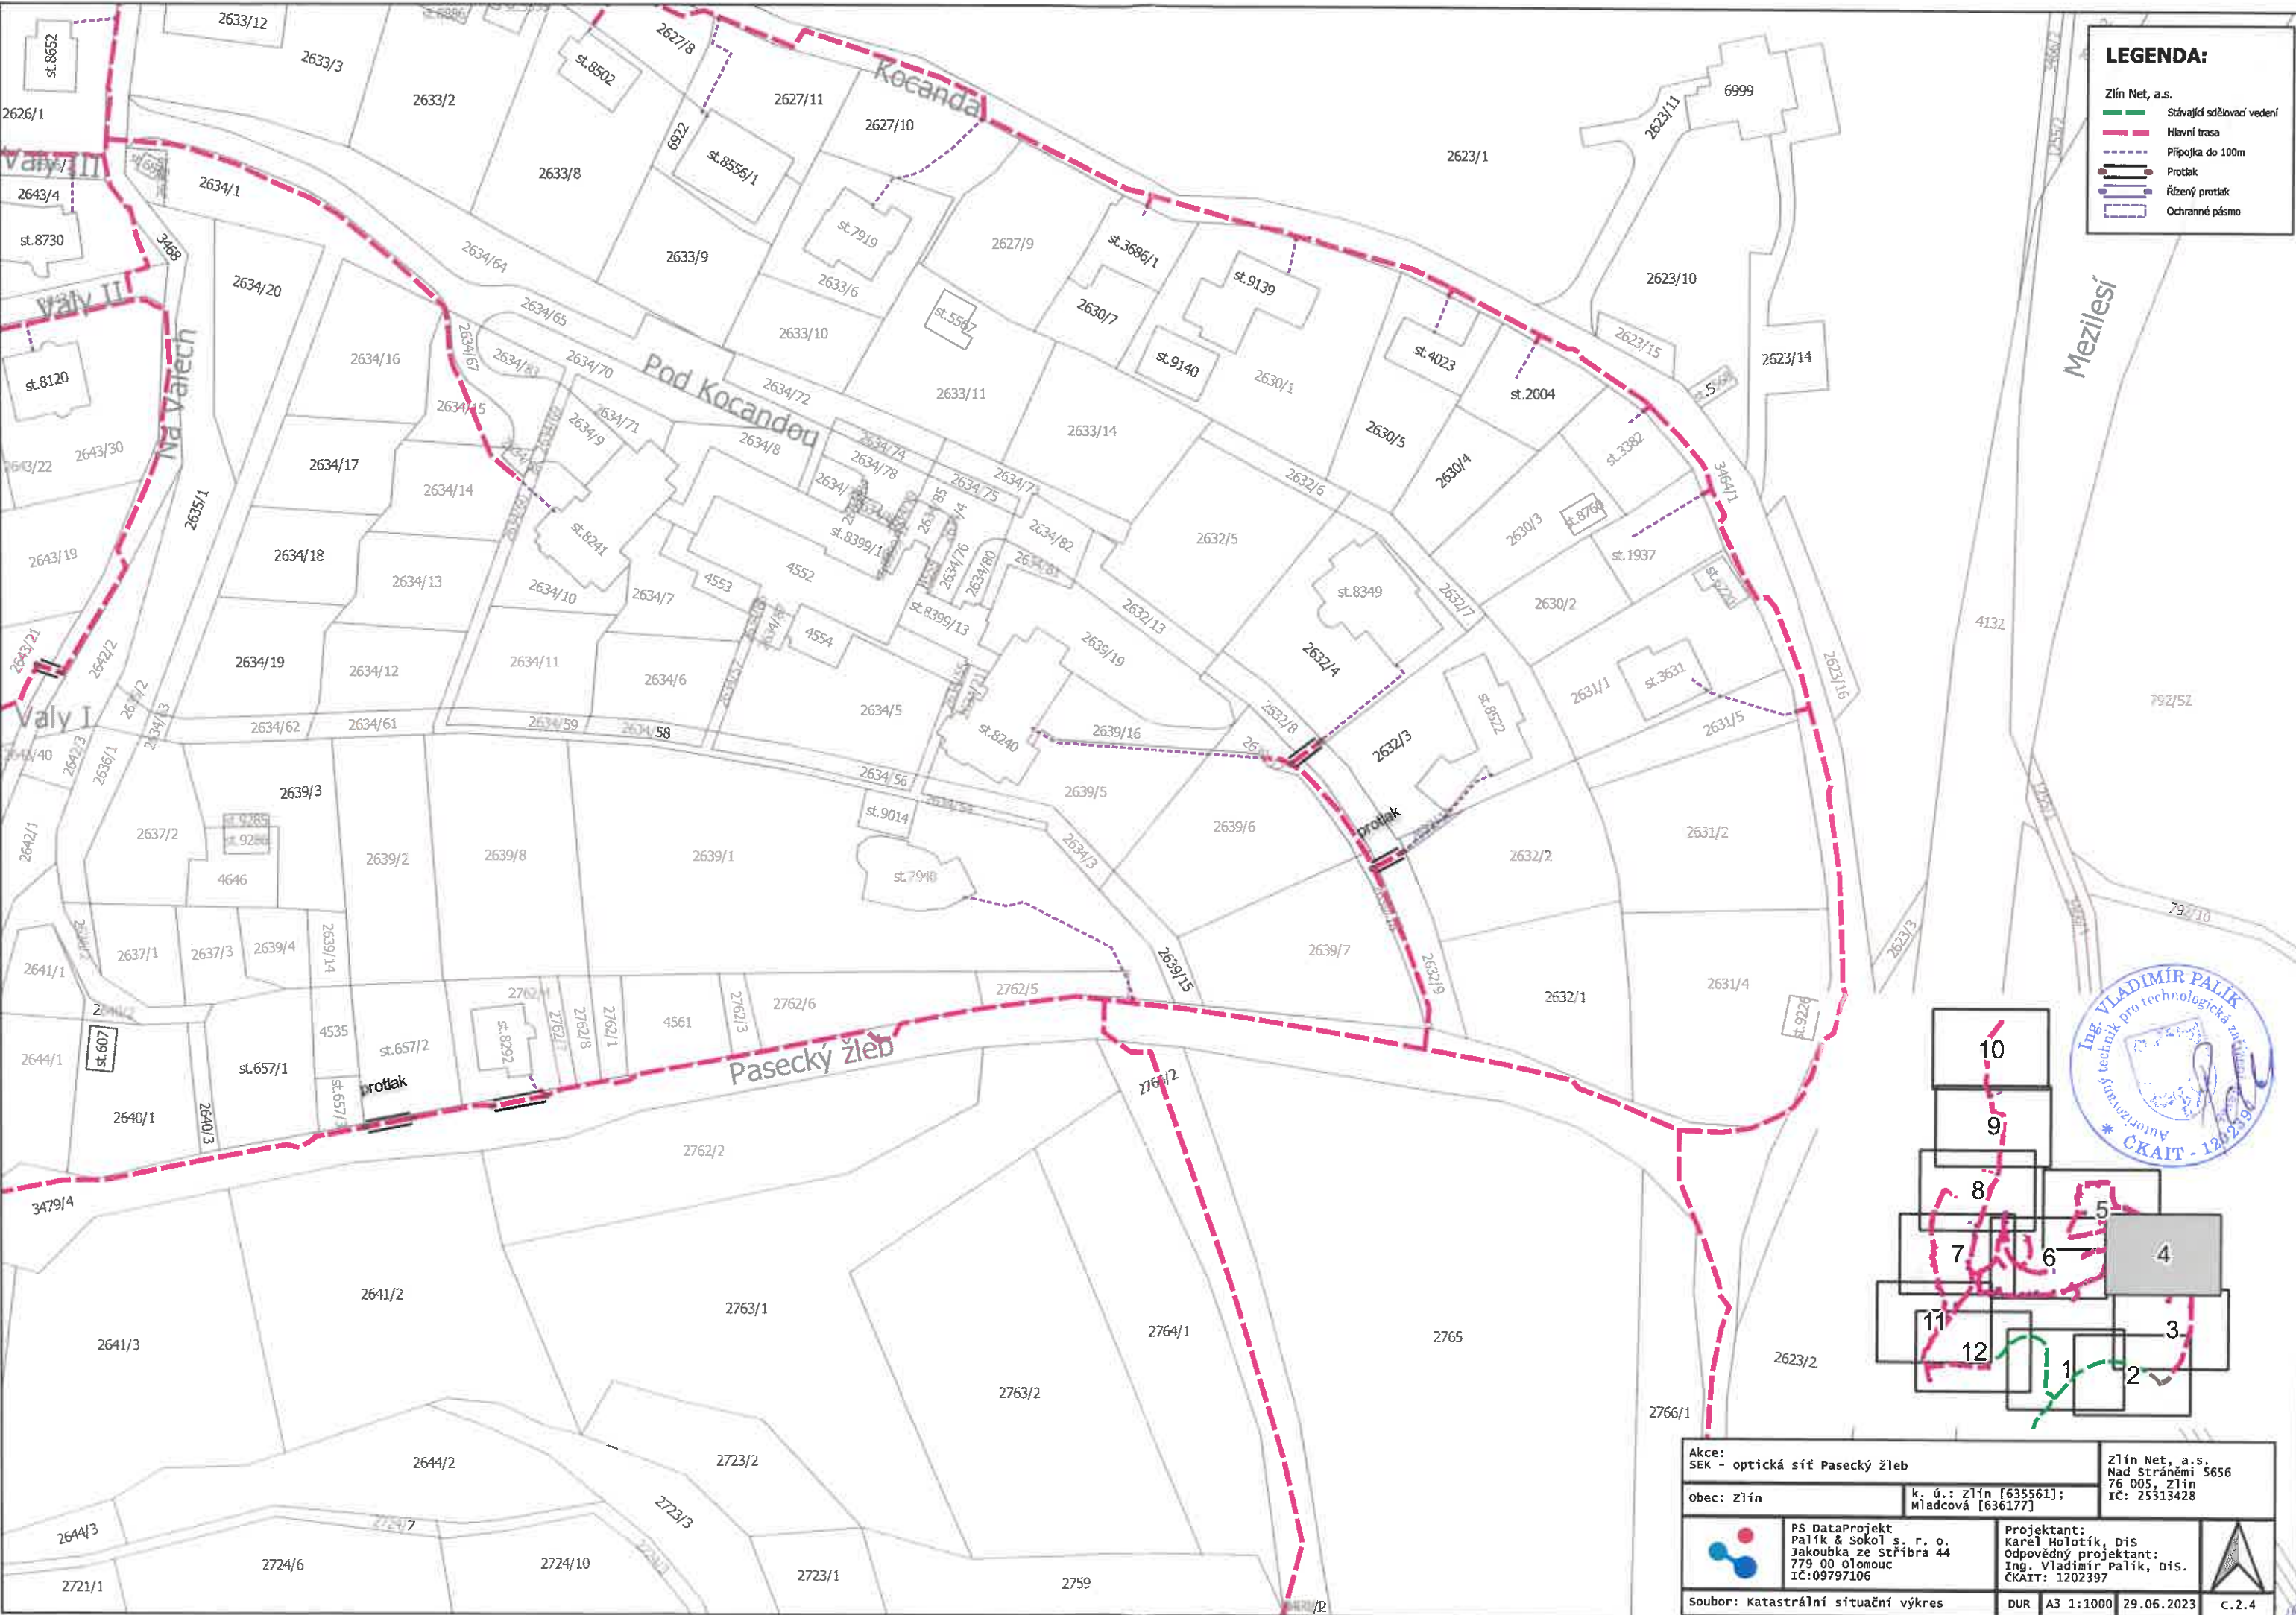


LEGENDA:


Zlín Net, a.s.


- Stávající sdělovací vedení
- Hlavní trasa
- Připojka do 100m
- Protlak
- Řízený protlak
- Ochranné pásmo



Akce: SEK - optická síť Pasecký žleb		Zlín Net, a.s. Nad Stráněmi 5656 76 005, Zlín IČ: 25313428			
Obec: Zlín		k. ú.: Zlín [635561]; Mladcová [636177]			
	PS DataProjekt Palík & Sokol s. r. o. Jakoubka ze Stříbra 44 779 00 Olomouc IČ:09797106				
	Projektant: Karel Holotík, DiS odpovědný projektant: Ing. Vladimír Palík, DiS. ČKAIT: 1202397				
Soubor: Katastrální situační výkres		DUR	A3 1:1000	29.06.2023	C.2.4

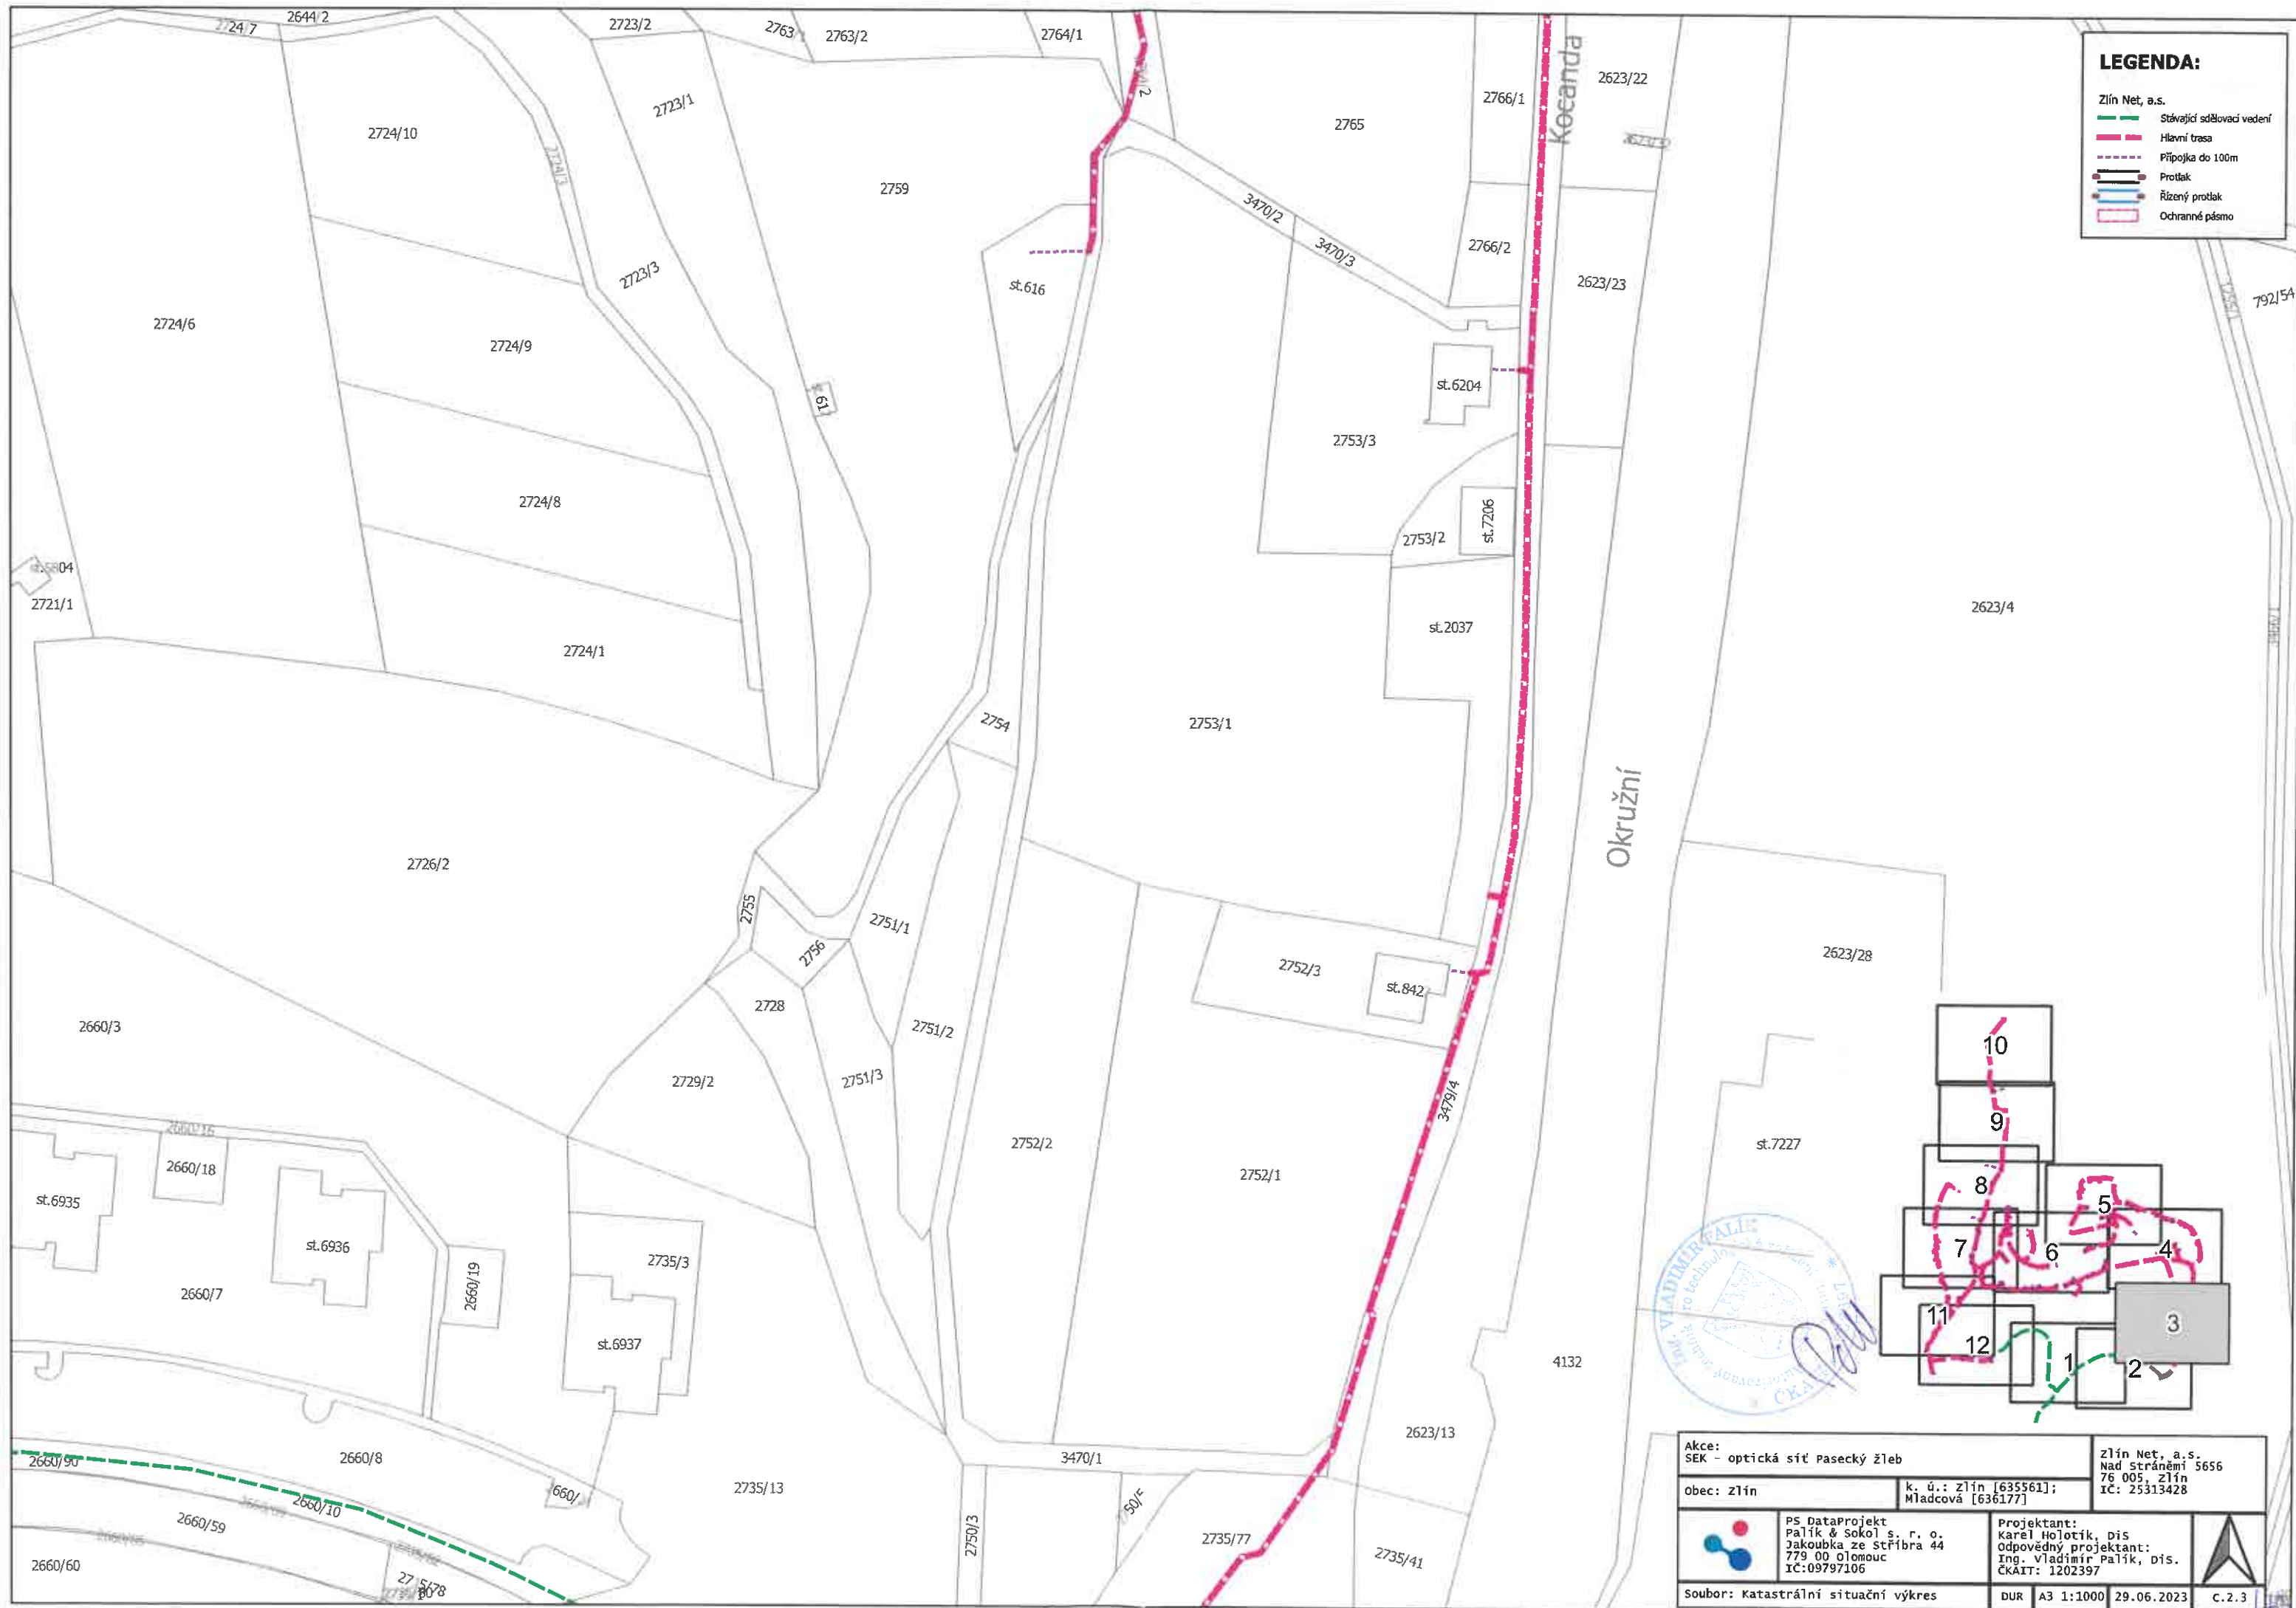

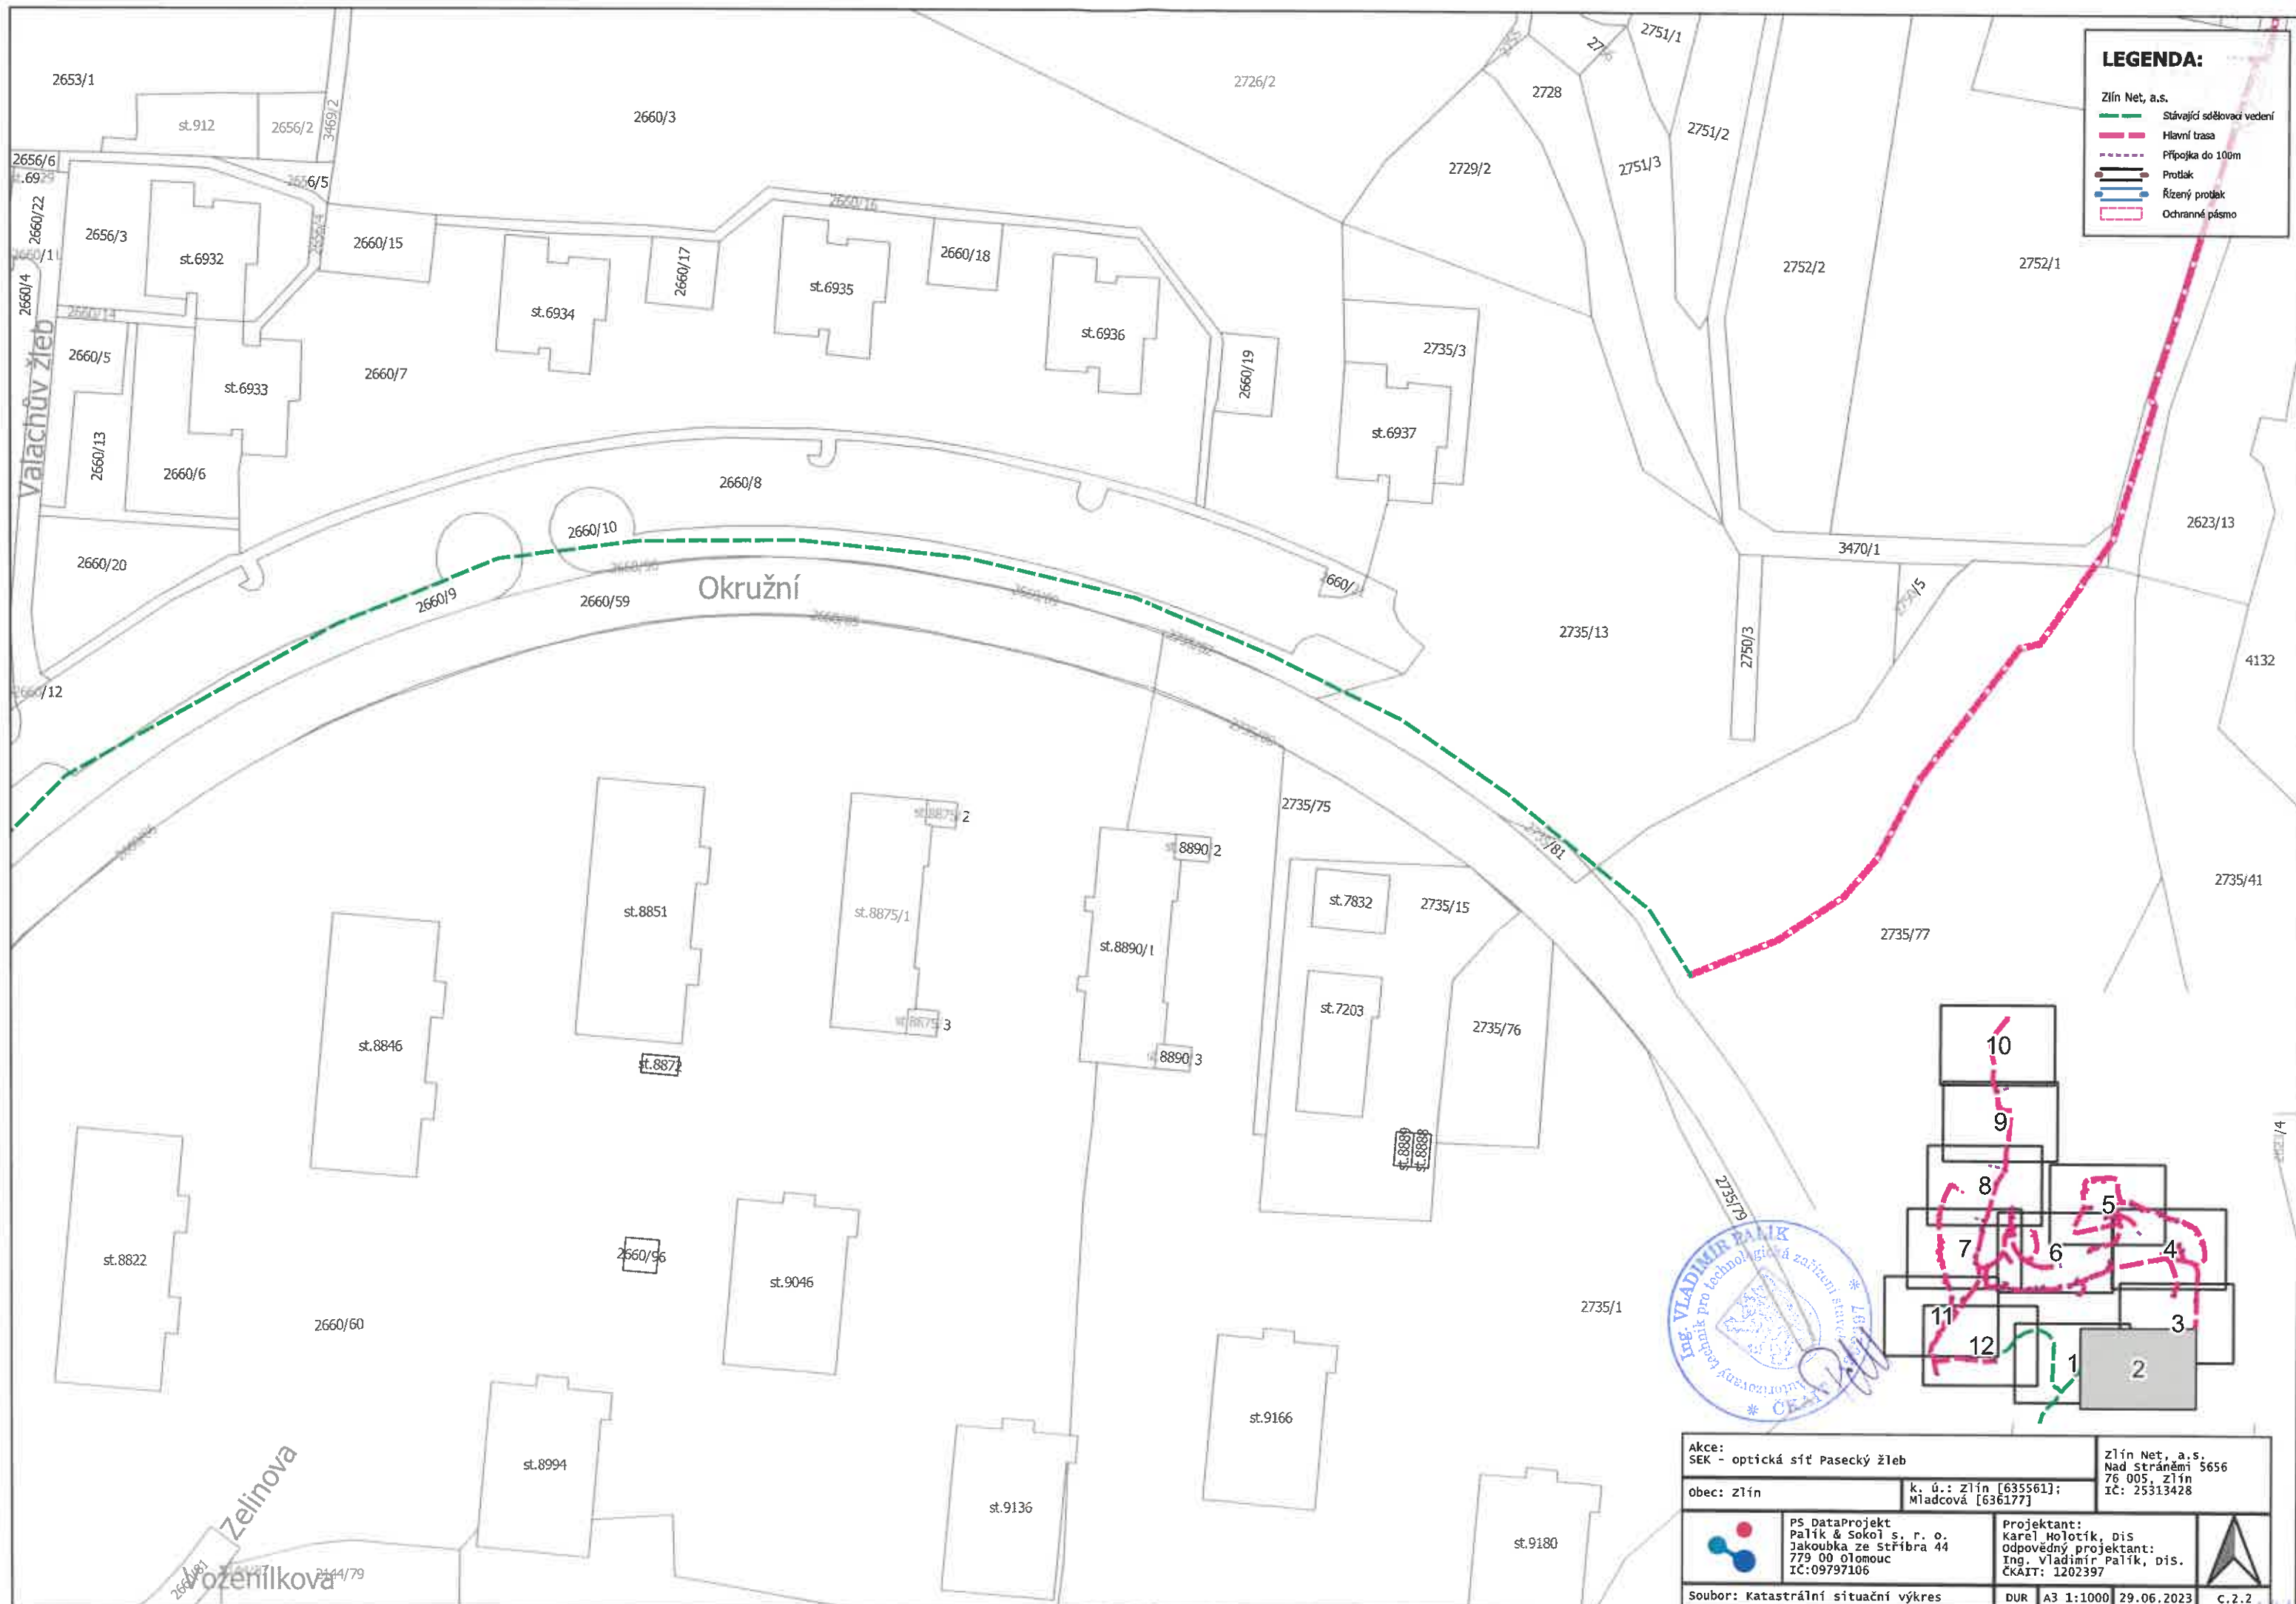


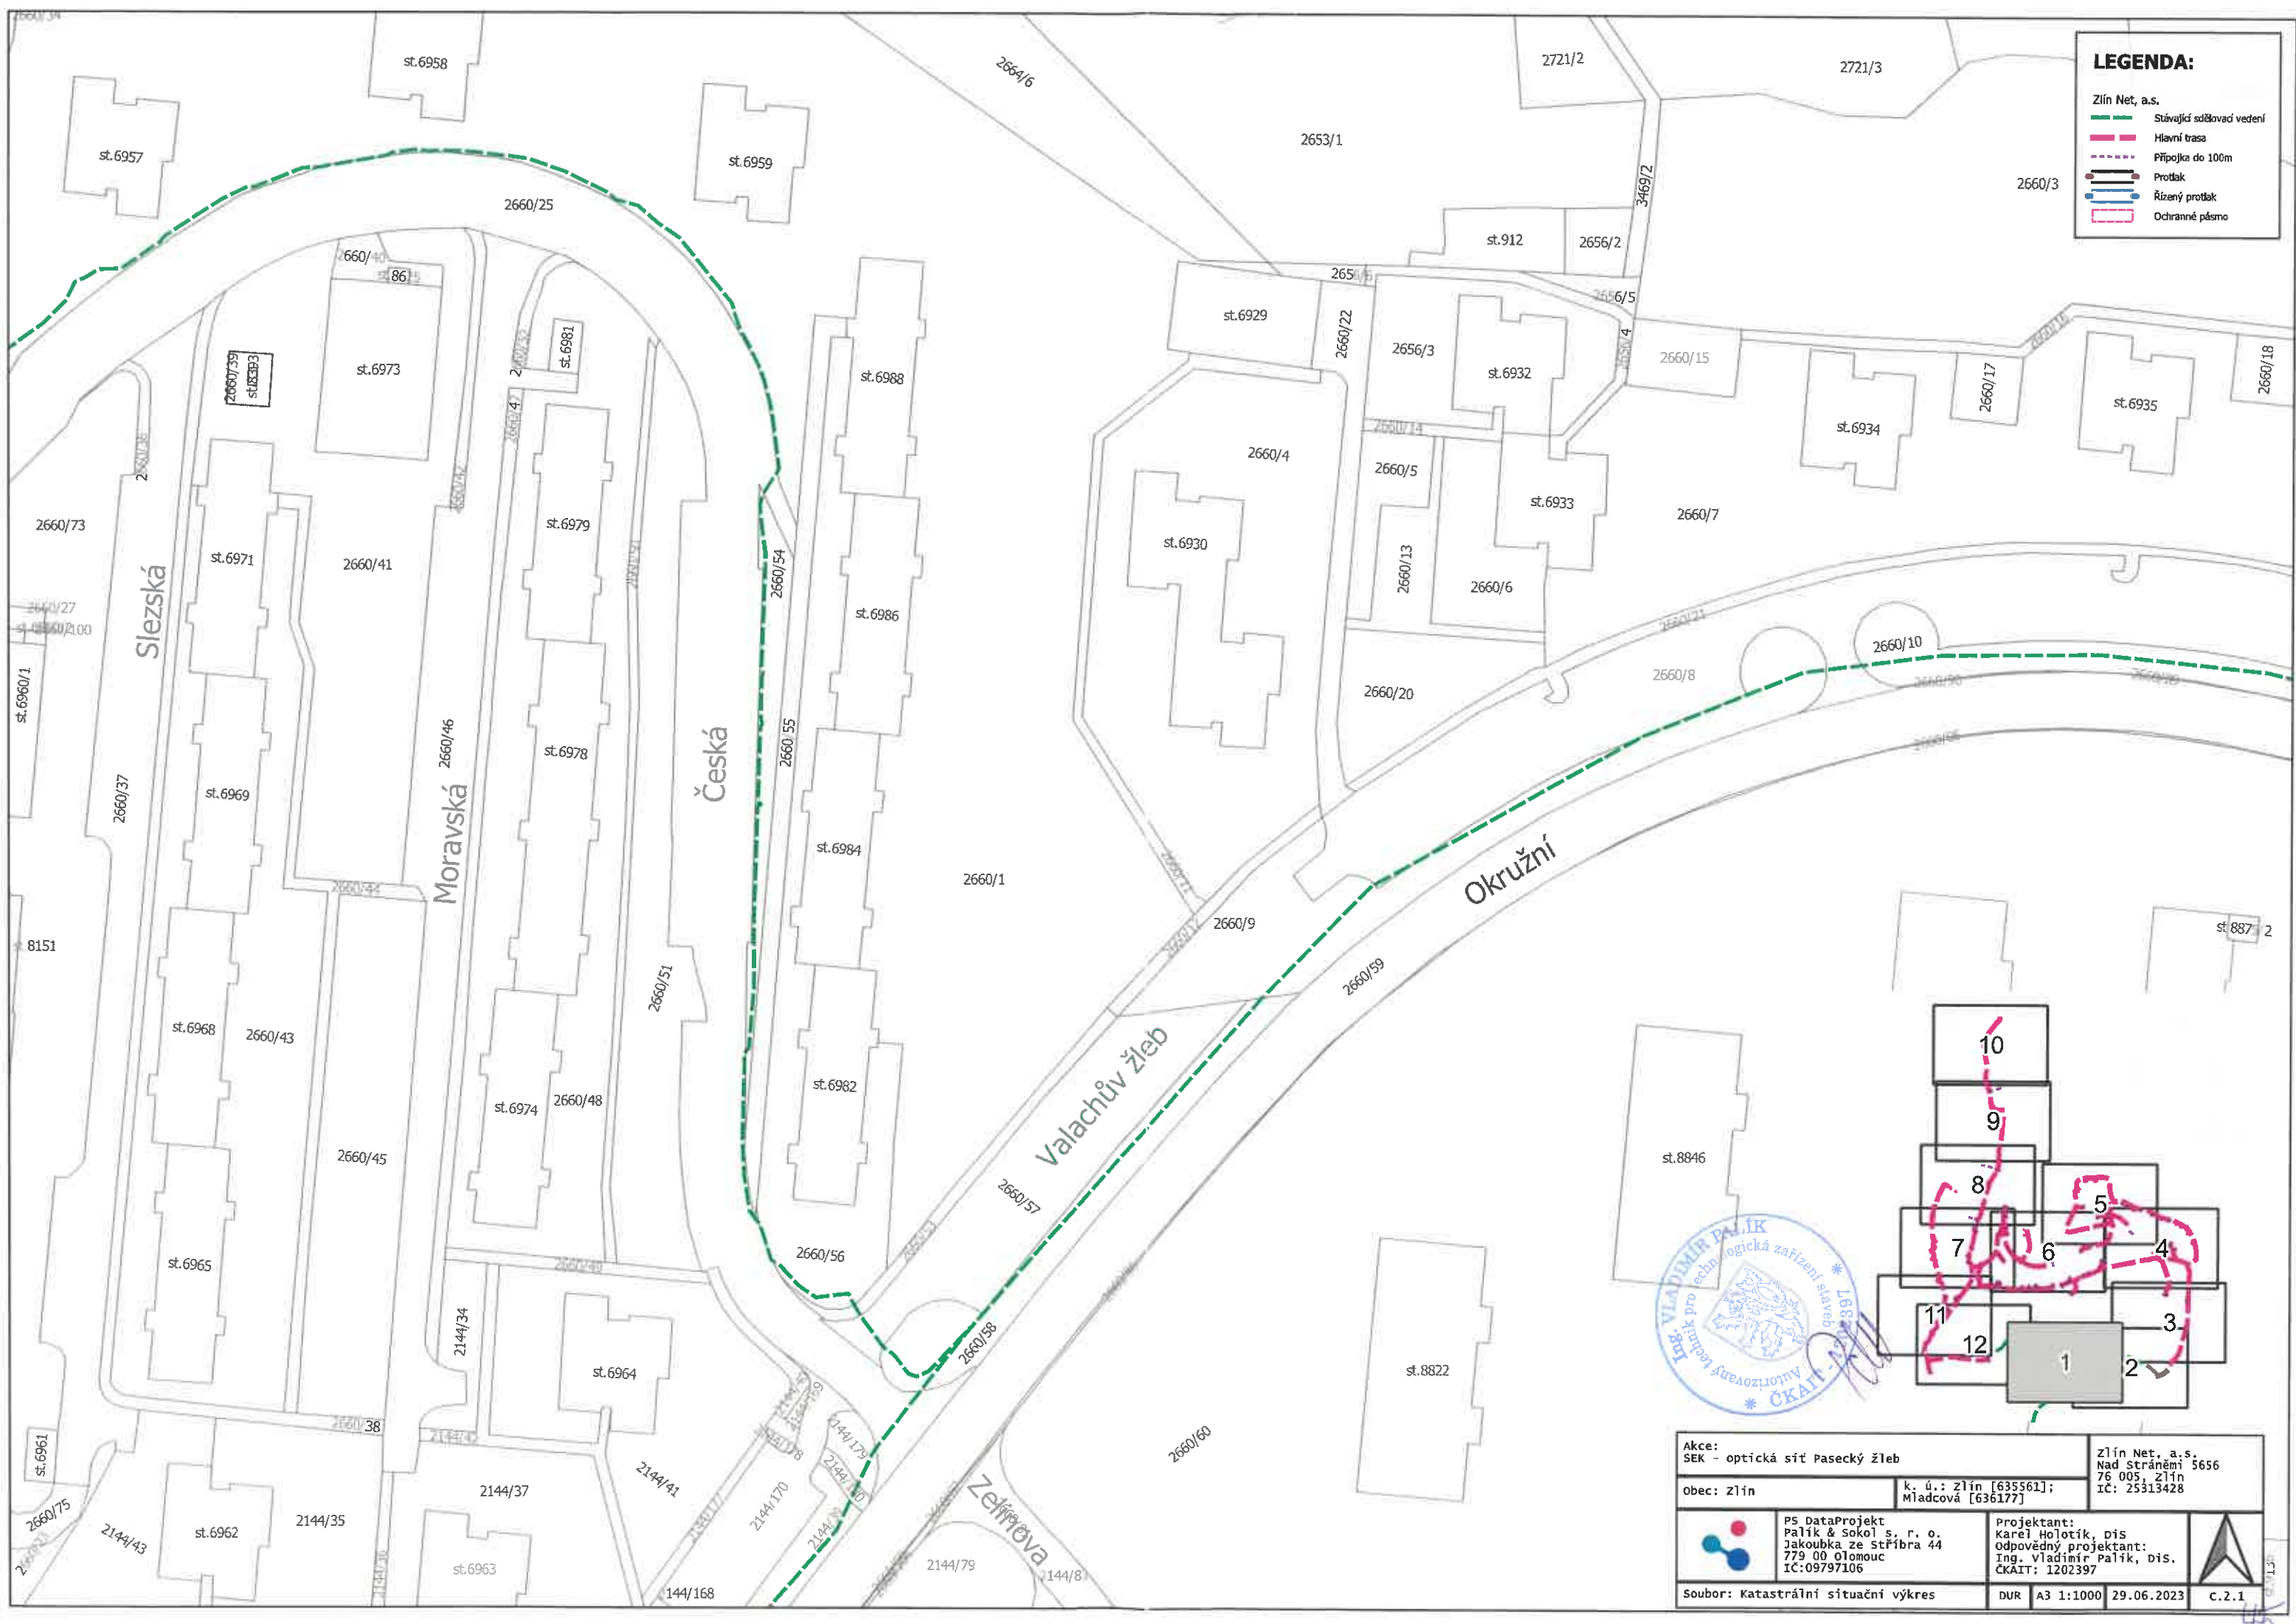

LEGENDA:

Zlín Net, a.s.

- Stávající sdělovací vedení
- Hlavní trasa
- Připojka do 100m
- Protlak
- Řízený protlak
- Ochranné pásmo

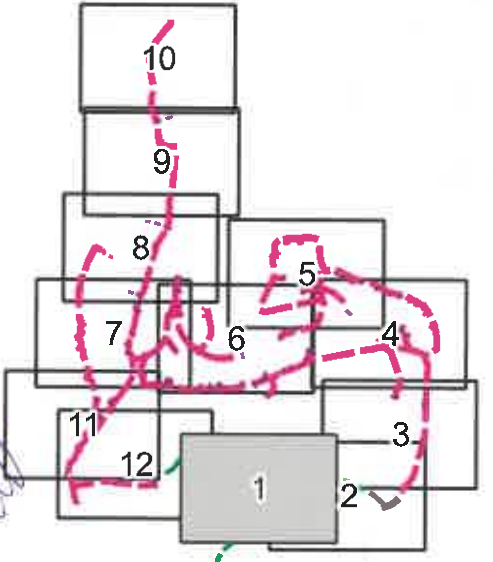

Akce: SEK - optická síť Pasecký žleb			Zlín Net, a.s. Nad Stráněmi 5656 76 005, Zlín IČ: 25313428		
obec: Zlín			k. ú.: Zlín [635561]; Mladcová [636177]		
	PS DataProjekt Palík & Sokol s. r. o. Jakoubka ze Stříbra 44 779 00 Olomouc IČ:09797106		Projektant: Karel Holotík, DiS Odpovědný projektant: Ing. Vladimír Palík, DiS. ČKAIT: 1202397		
Soubor: Katastrální situační výkres			DUR	A3 1:1000	29.06.2023
					C.2.1