


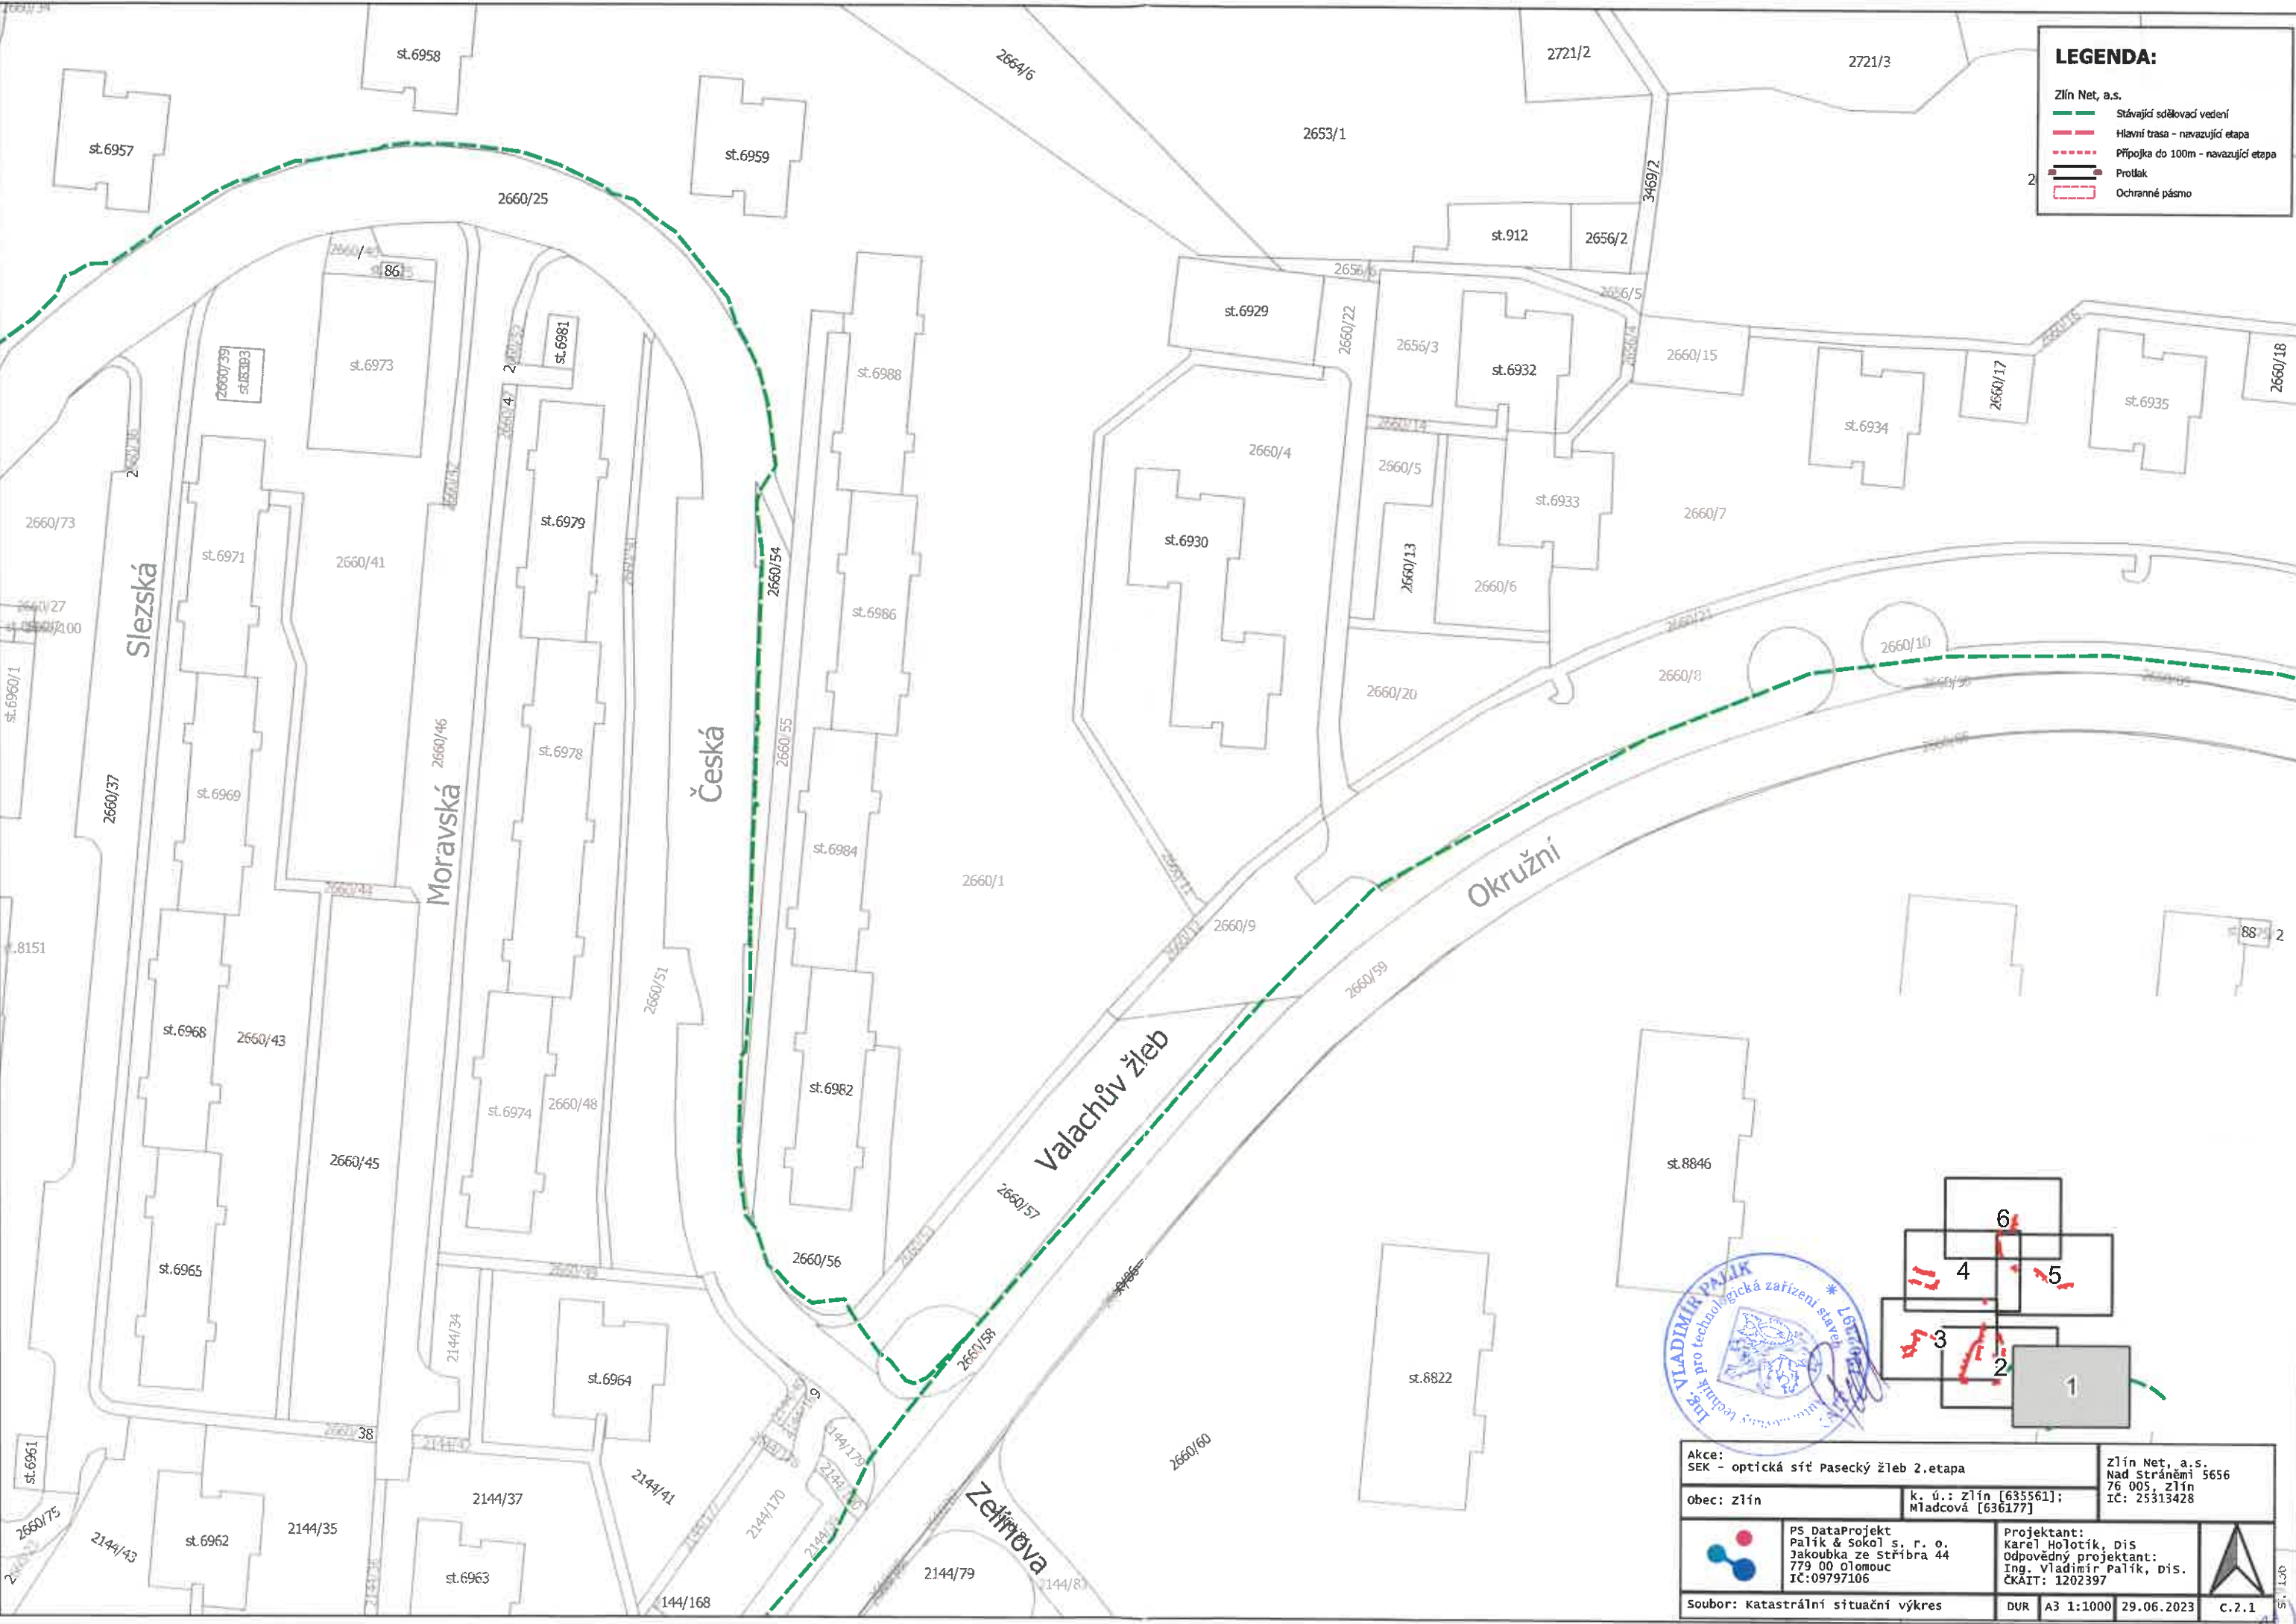

LEGENDA:

Zlín Net, a.s.

Stávající sdělovací vedení

Hlavní trasa - navazující etapa

Připojka do 100m - navazující etapa

Protlak

Ochranné pásmo

Ing. VLADIMÍR PALÍK
pro technická zařízení staveb
Česká republika
Ing. Vladimír Palík, s.r.o.
Jakoubka ze Strážnice 44
779 00 Olomouc
IČ: 09797106

6

4

5

3

2

1

SEK - optická síť Pasecký žleb 2.etapa

obec: Zlín

PS DataProjekt
Palík & Sokol s. r. o.
Jakoubka ze Strážnice 44
779 00 Olomouc
IČ: 09797106

Projektant:
Karel Holotík, DiS
Odpovědný projektant:
Ing. Vladimír Palík, DiS.
ČKAIT: 1202397

Akce:

SEK - optická síť Pasecký žleb 2.etapa

Zlín Net, a.s.
Nad Stráněmi 5656
76 005, Zlín
IČ: 25313428

Soubor:


katastrální situační výkres

DUR

A3 1:1000

29.06.2023


C.2.1

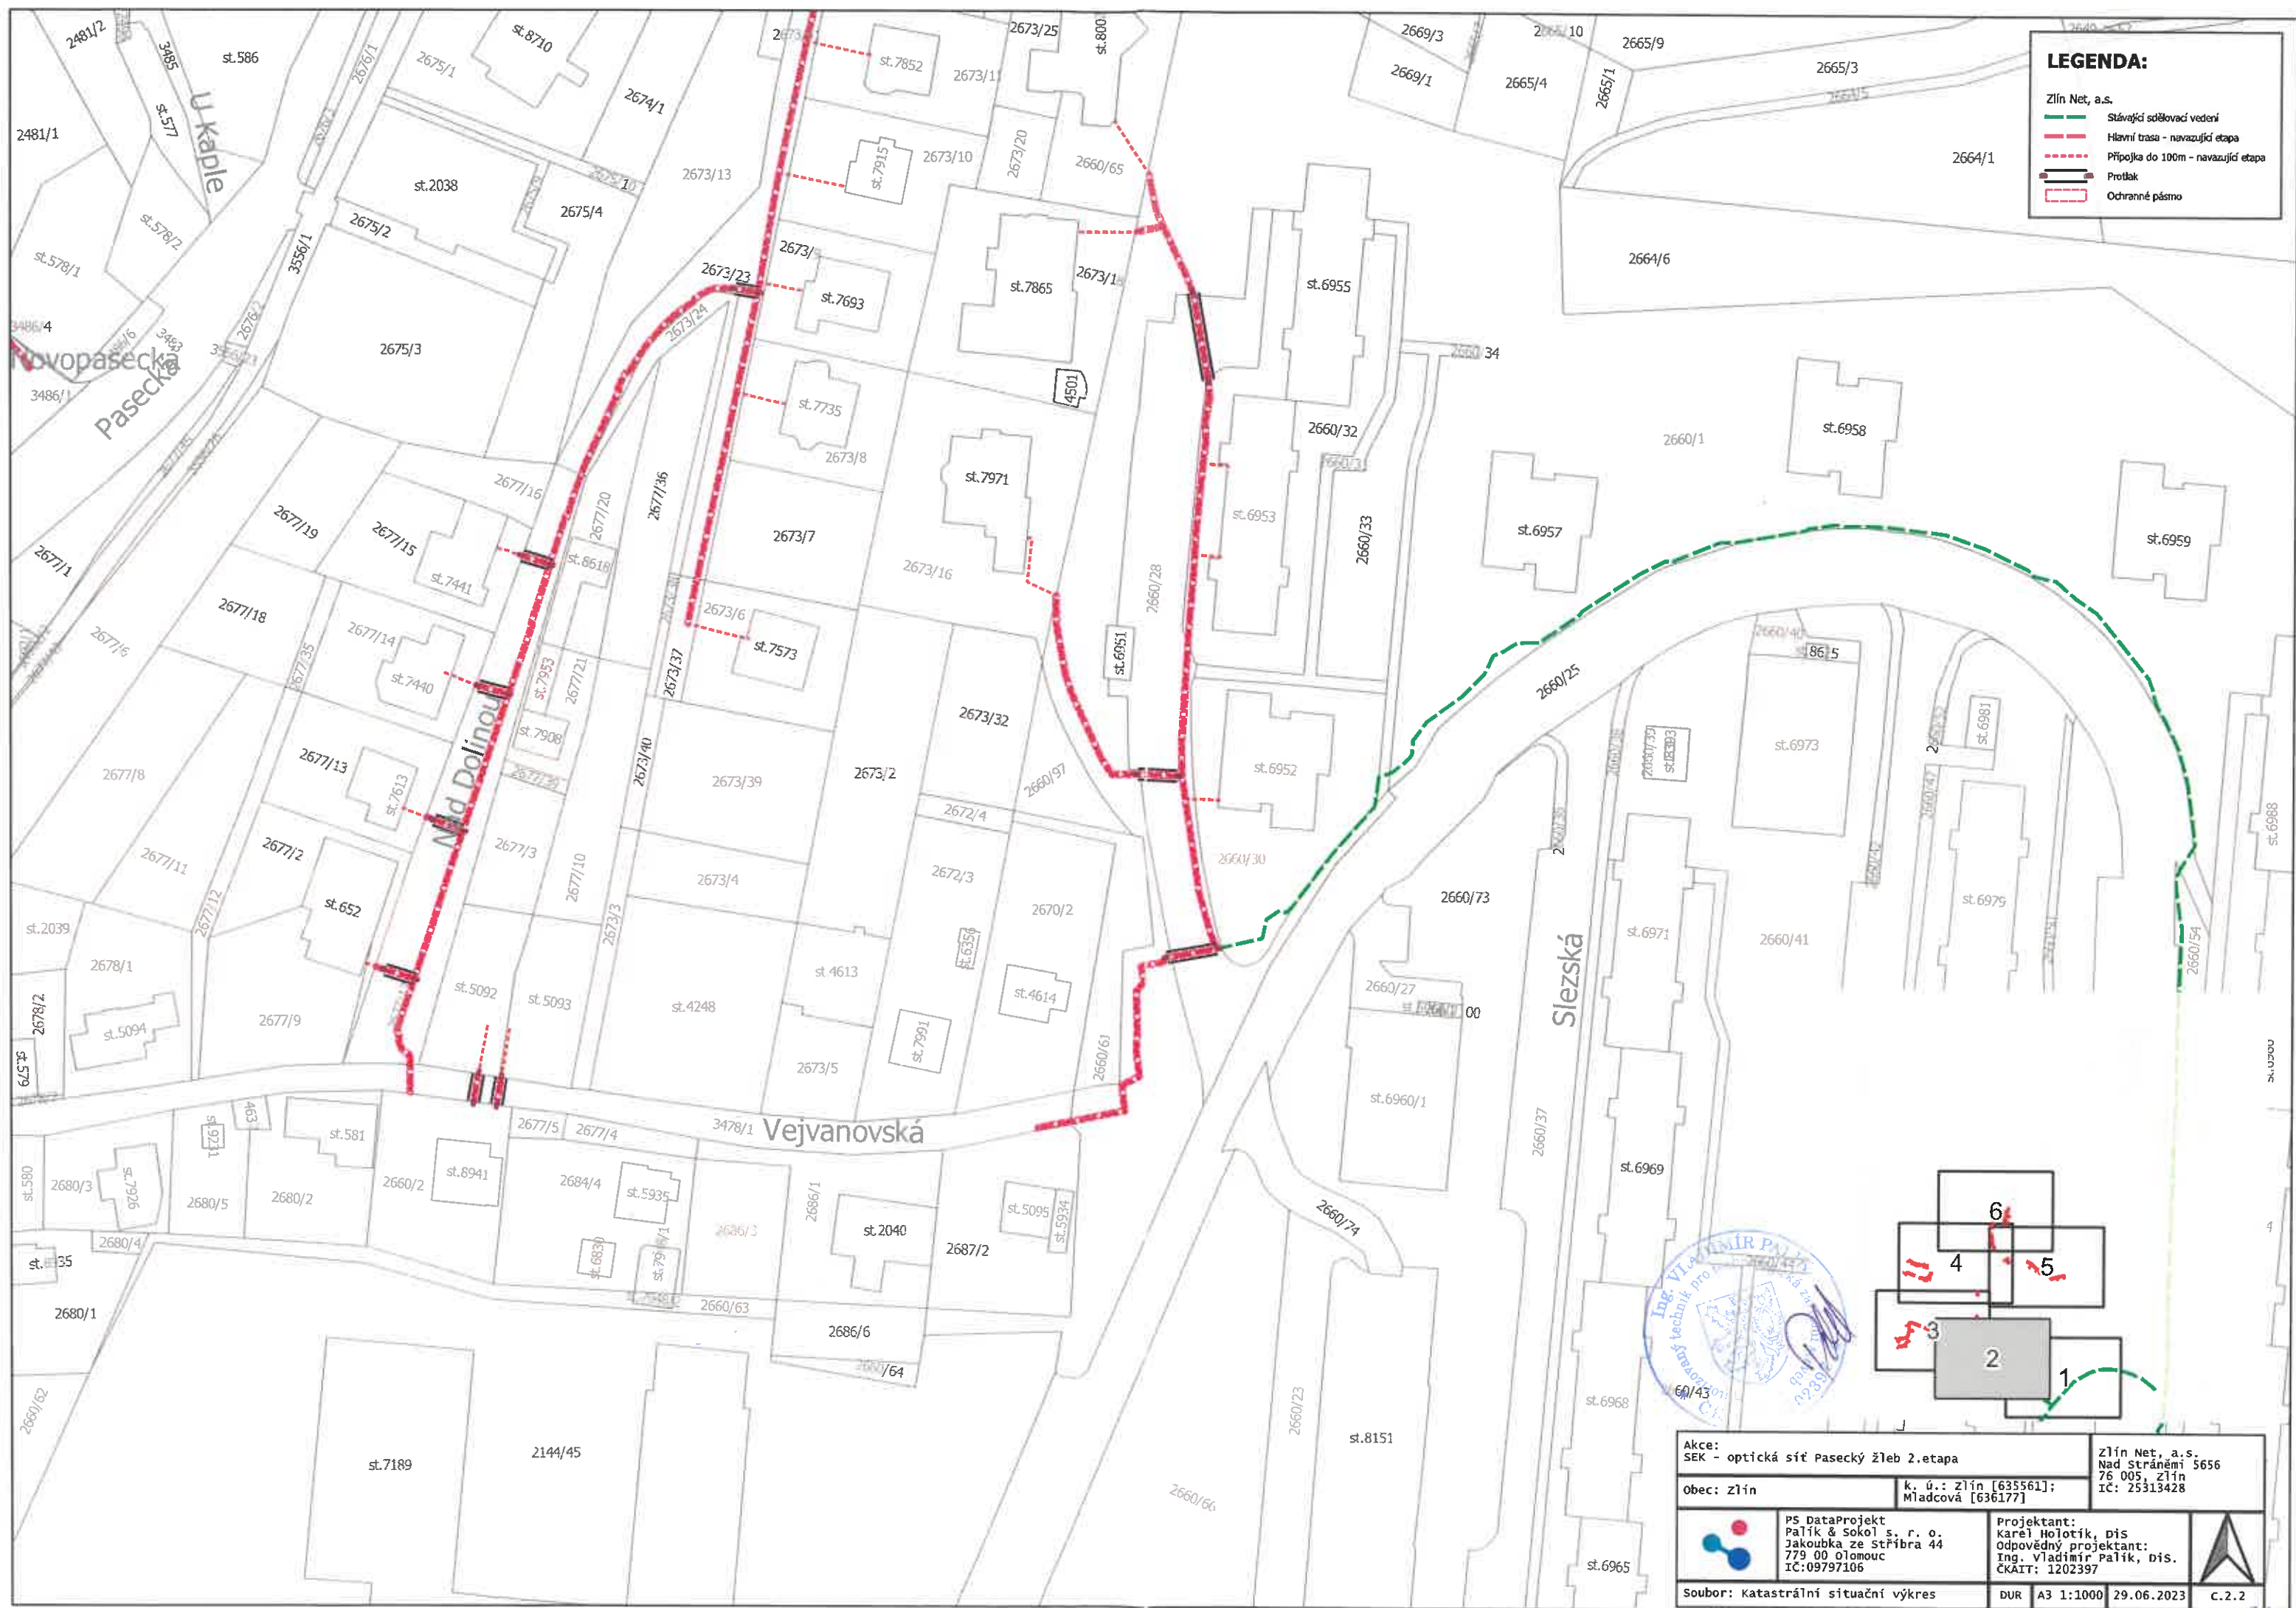


LEGENDA:

Zlín Net, a.s.

- Stávající sdělovací vedení
- Hlavní trasa - navazující etapa
- Připojka do 100m - navazující etapa
- Protlak
- Ochranné pásmo

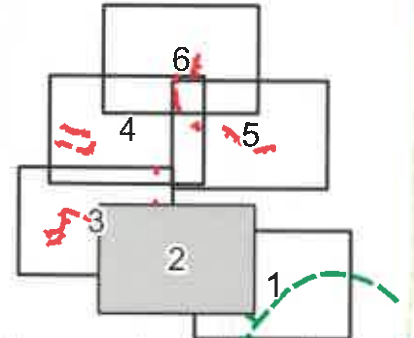

Akce: SEK - optická síť Pasecký žleb 2.etapa		Zlín Net, a.s. Nad Stráněmi 5656 76 005, Zlín IČ: 25313428			
Obec: Zlín		k. ú.: Zlín [635561]; Mladcová [636177]			
	PS DataProjekt Palík & Sokol s. r. o. Jakoubka ze Stříbra 44 779 00 Olomouc IČ:09797106	Projektant: Karel Holotík, DiS			
		Odpovědný projektant: Ing. Vladimír Palík, DiS.			
		ČKAIT: 1202397			
Soubor: Katastrální situační výkres		DUR	A3 1:1000	29.06.2023	C.2.2

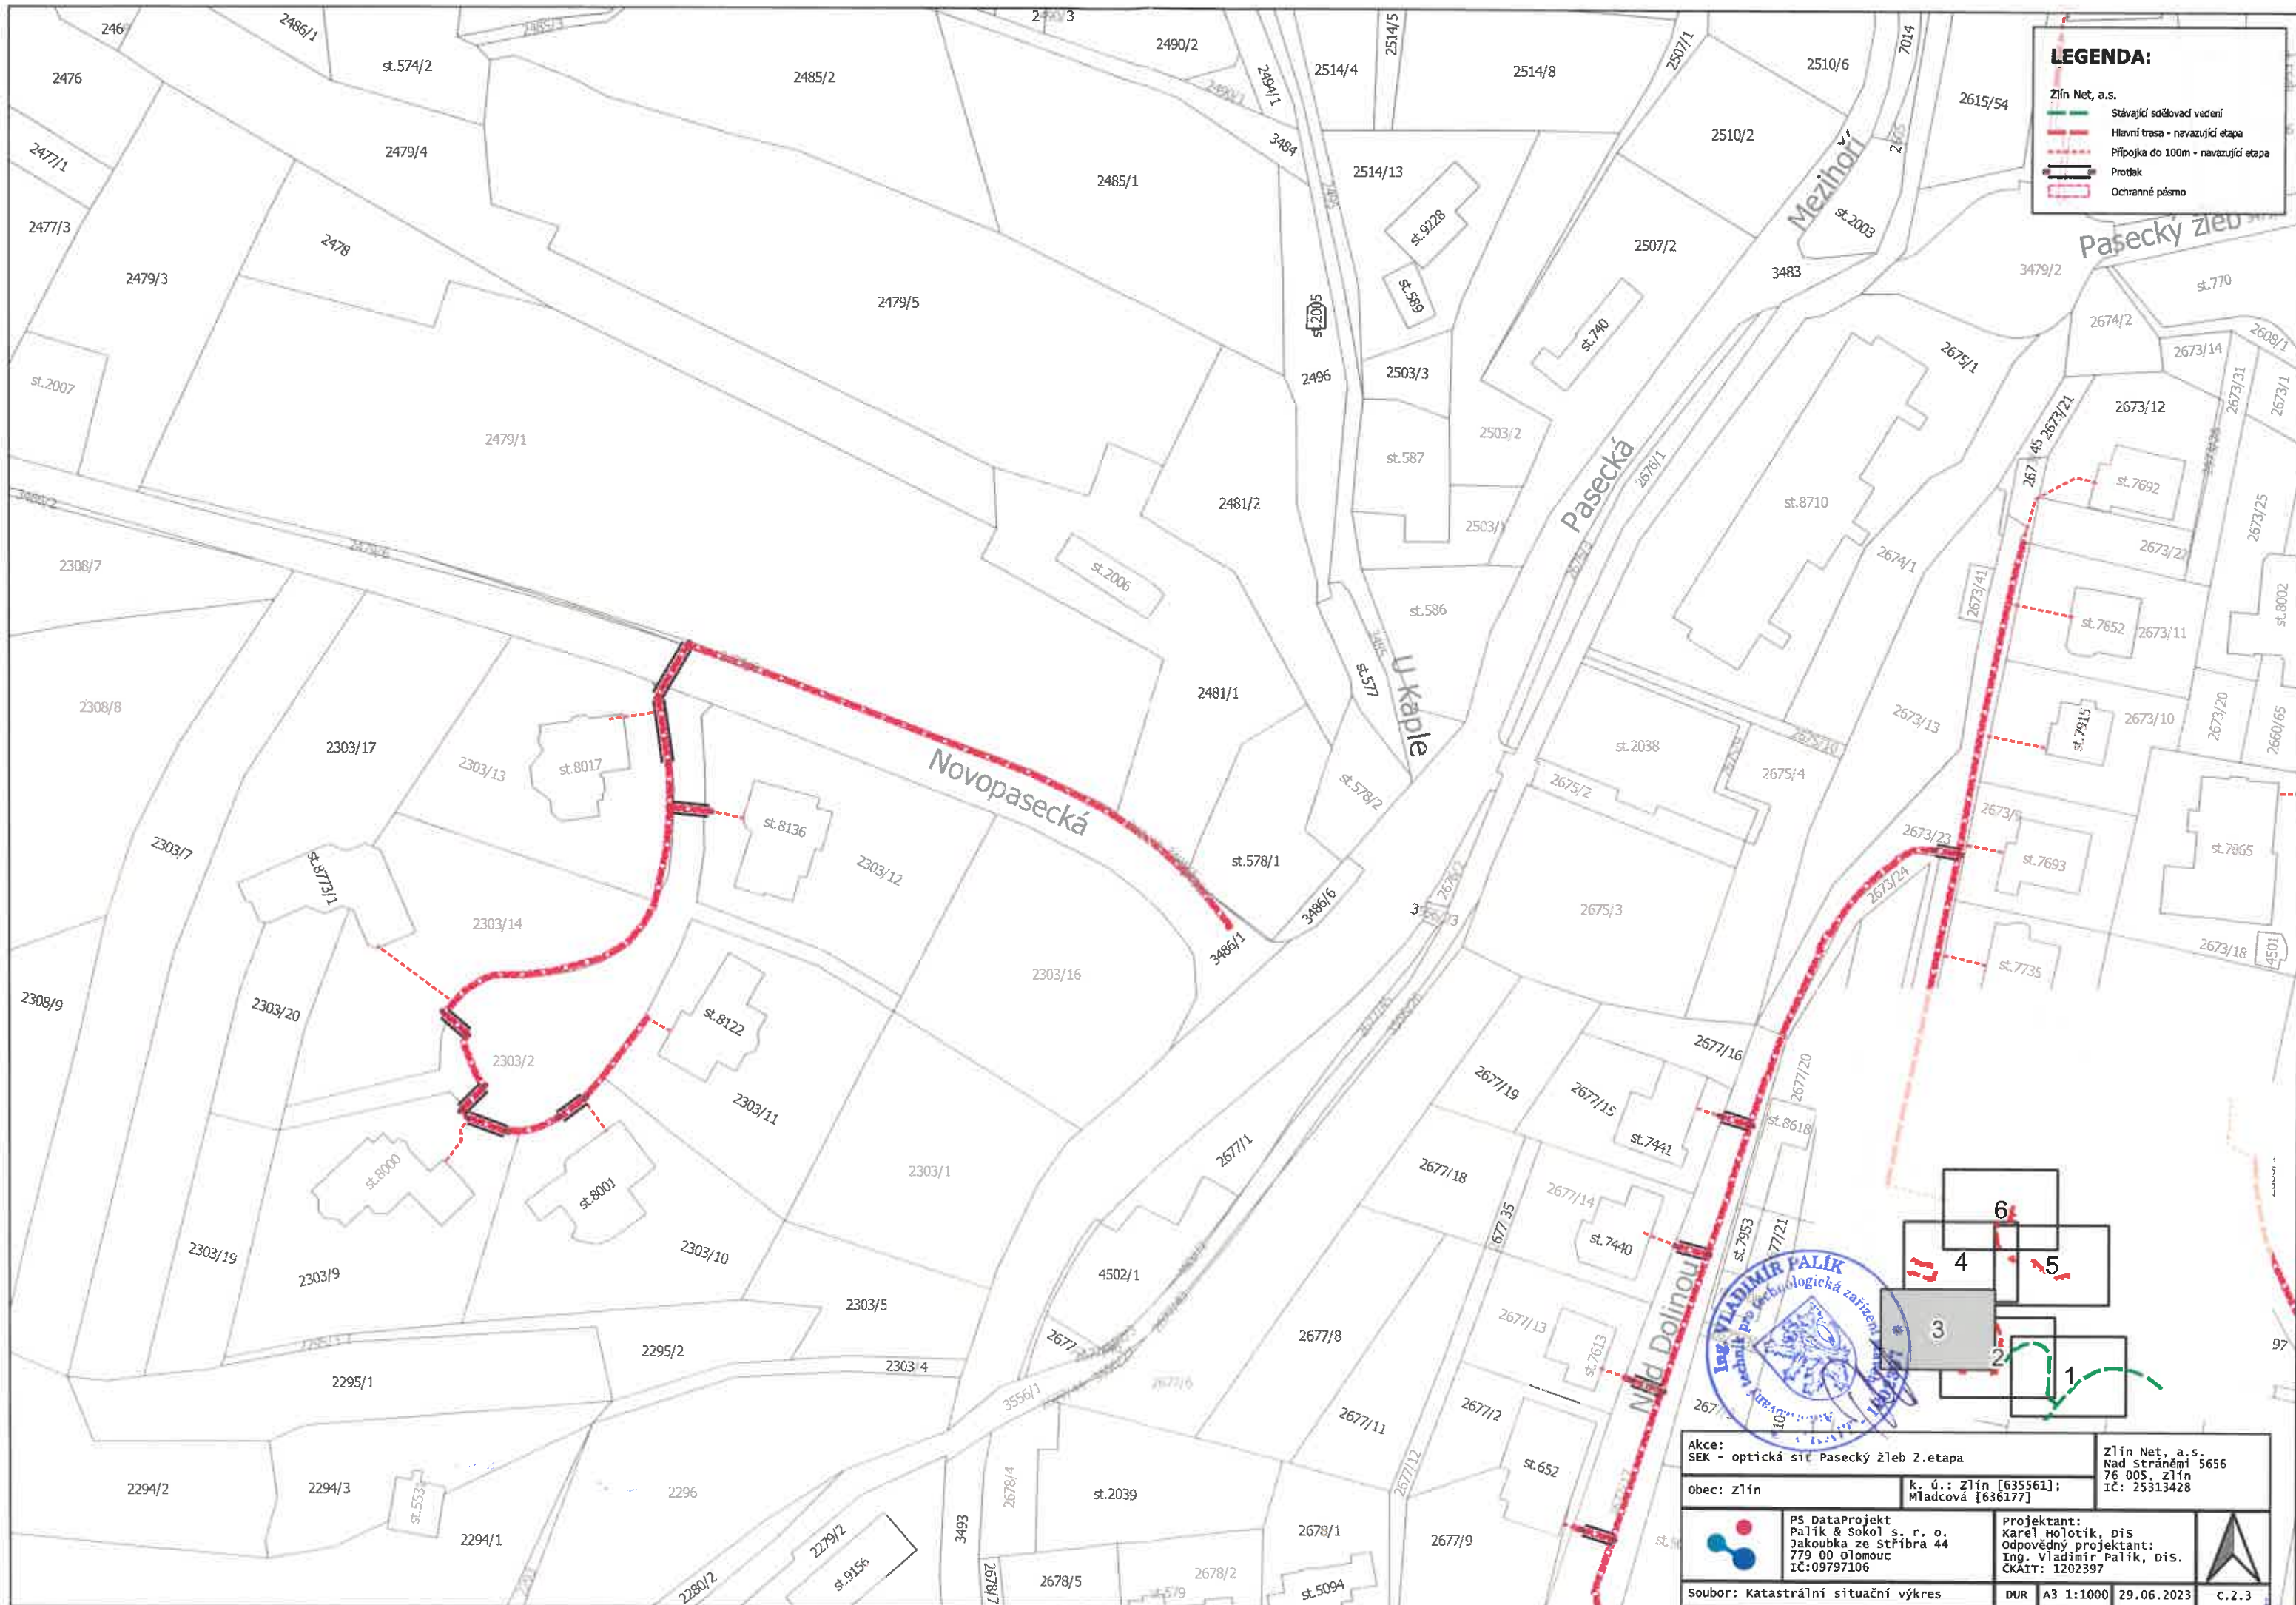





LEGENDA:

Zlín Net, a.s.

- Stávající sdělovací vedení
- Hlavní trasa - navazující etapa
- Připojka do 100m - navazující etapa
- Protlak
- Ochranné pásmo

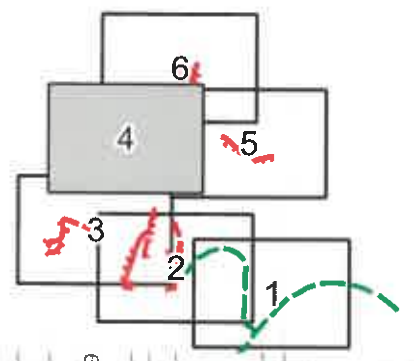

Akce: SEK - optická síť Pasecký žleb 2.etapa		Zlín Net, a.s. Nad stráněmi 5656 76 005, Zlín IČ: 25313428	
Obec: Zlín		k. ú.: Zlín [635561]; Mladcová [636177]	
	PS DataProjekt Palík & Sokol s. r. o. Jakoubka ze Strážbra 44 779 00 Olomouc IČ:09797106		Projektant: Karel Holotík, DiS Odpovědný projektant: Ing. Vladimír Palík, DiS. ČKAIT: 1202397 
	Soubor: Katastrální situační výkres		
DUR		A3 1:1000	29.06.2023
		C.2.4	

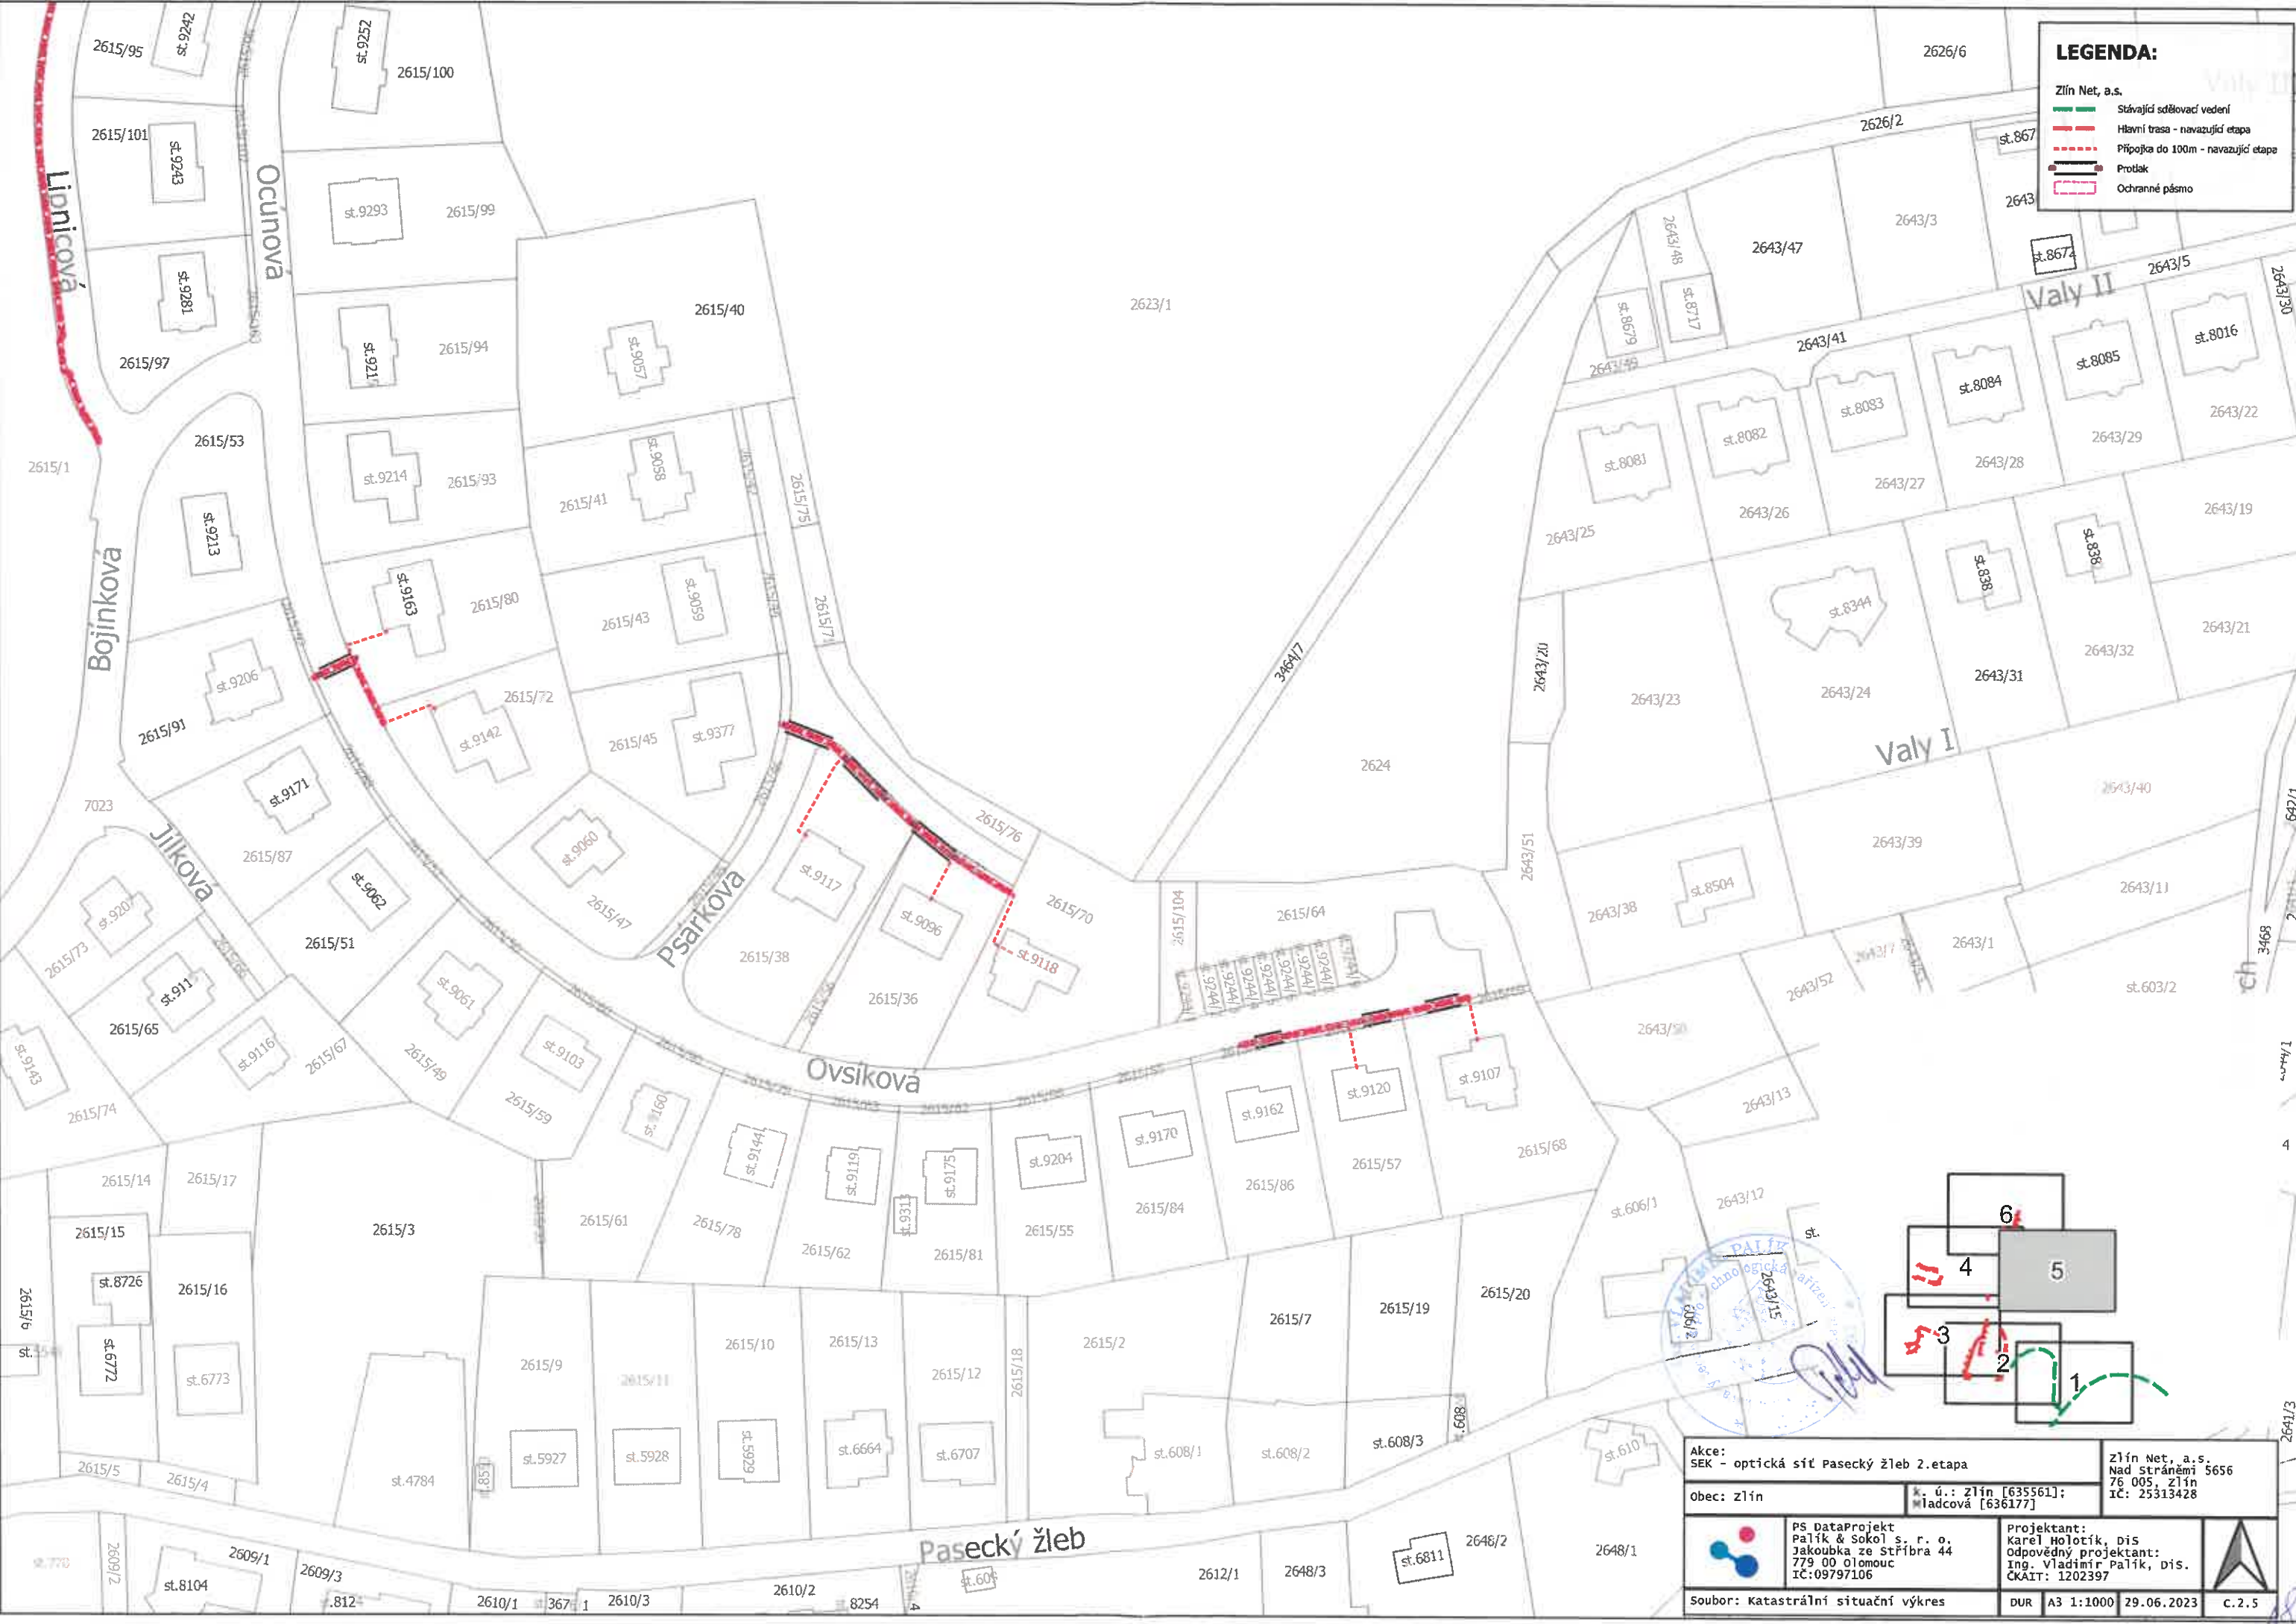

LEGENDA:

Zlín Net, a.s.

Stávající sdělovací vedení

Hlavní trasa - navazující etapa

Připojka do 100m - navazující etapa

Protlak

Ochranné pásmo

6

4

5

3

2

1

Akce:

SEK - optická síť Pasecký žleb 2.etapa

Obec:

Zlín

K. ú.:

Zlín [635561]:
Mladcová [636177]

PS DataProjekt
Palík & Sokol s. r. o.
Jakoubka ze Stříbra 44
779 00 Olomouc
IČ:09797106

Projektant:
Karel Holotík, DiS
Odpovědný projektant:
Ing. Vladimír Palík, DiS.
ČKAIT: 1202397

Zlín Net, a.s.
Nad Stráněmi 5656
76 005, Zlín
IČ: 25313428

Soubor:


Katastrální situační výkres

DUR

A3 1:1000

29.06.2023


c.2.5

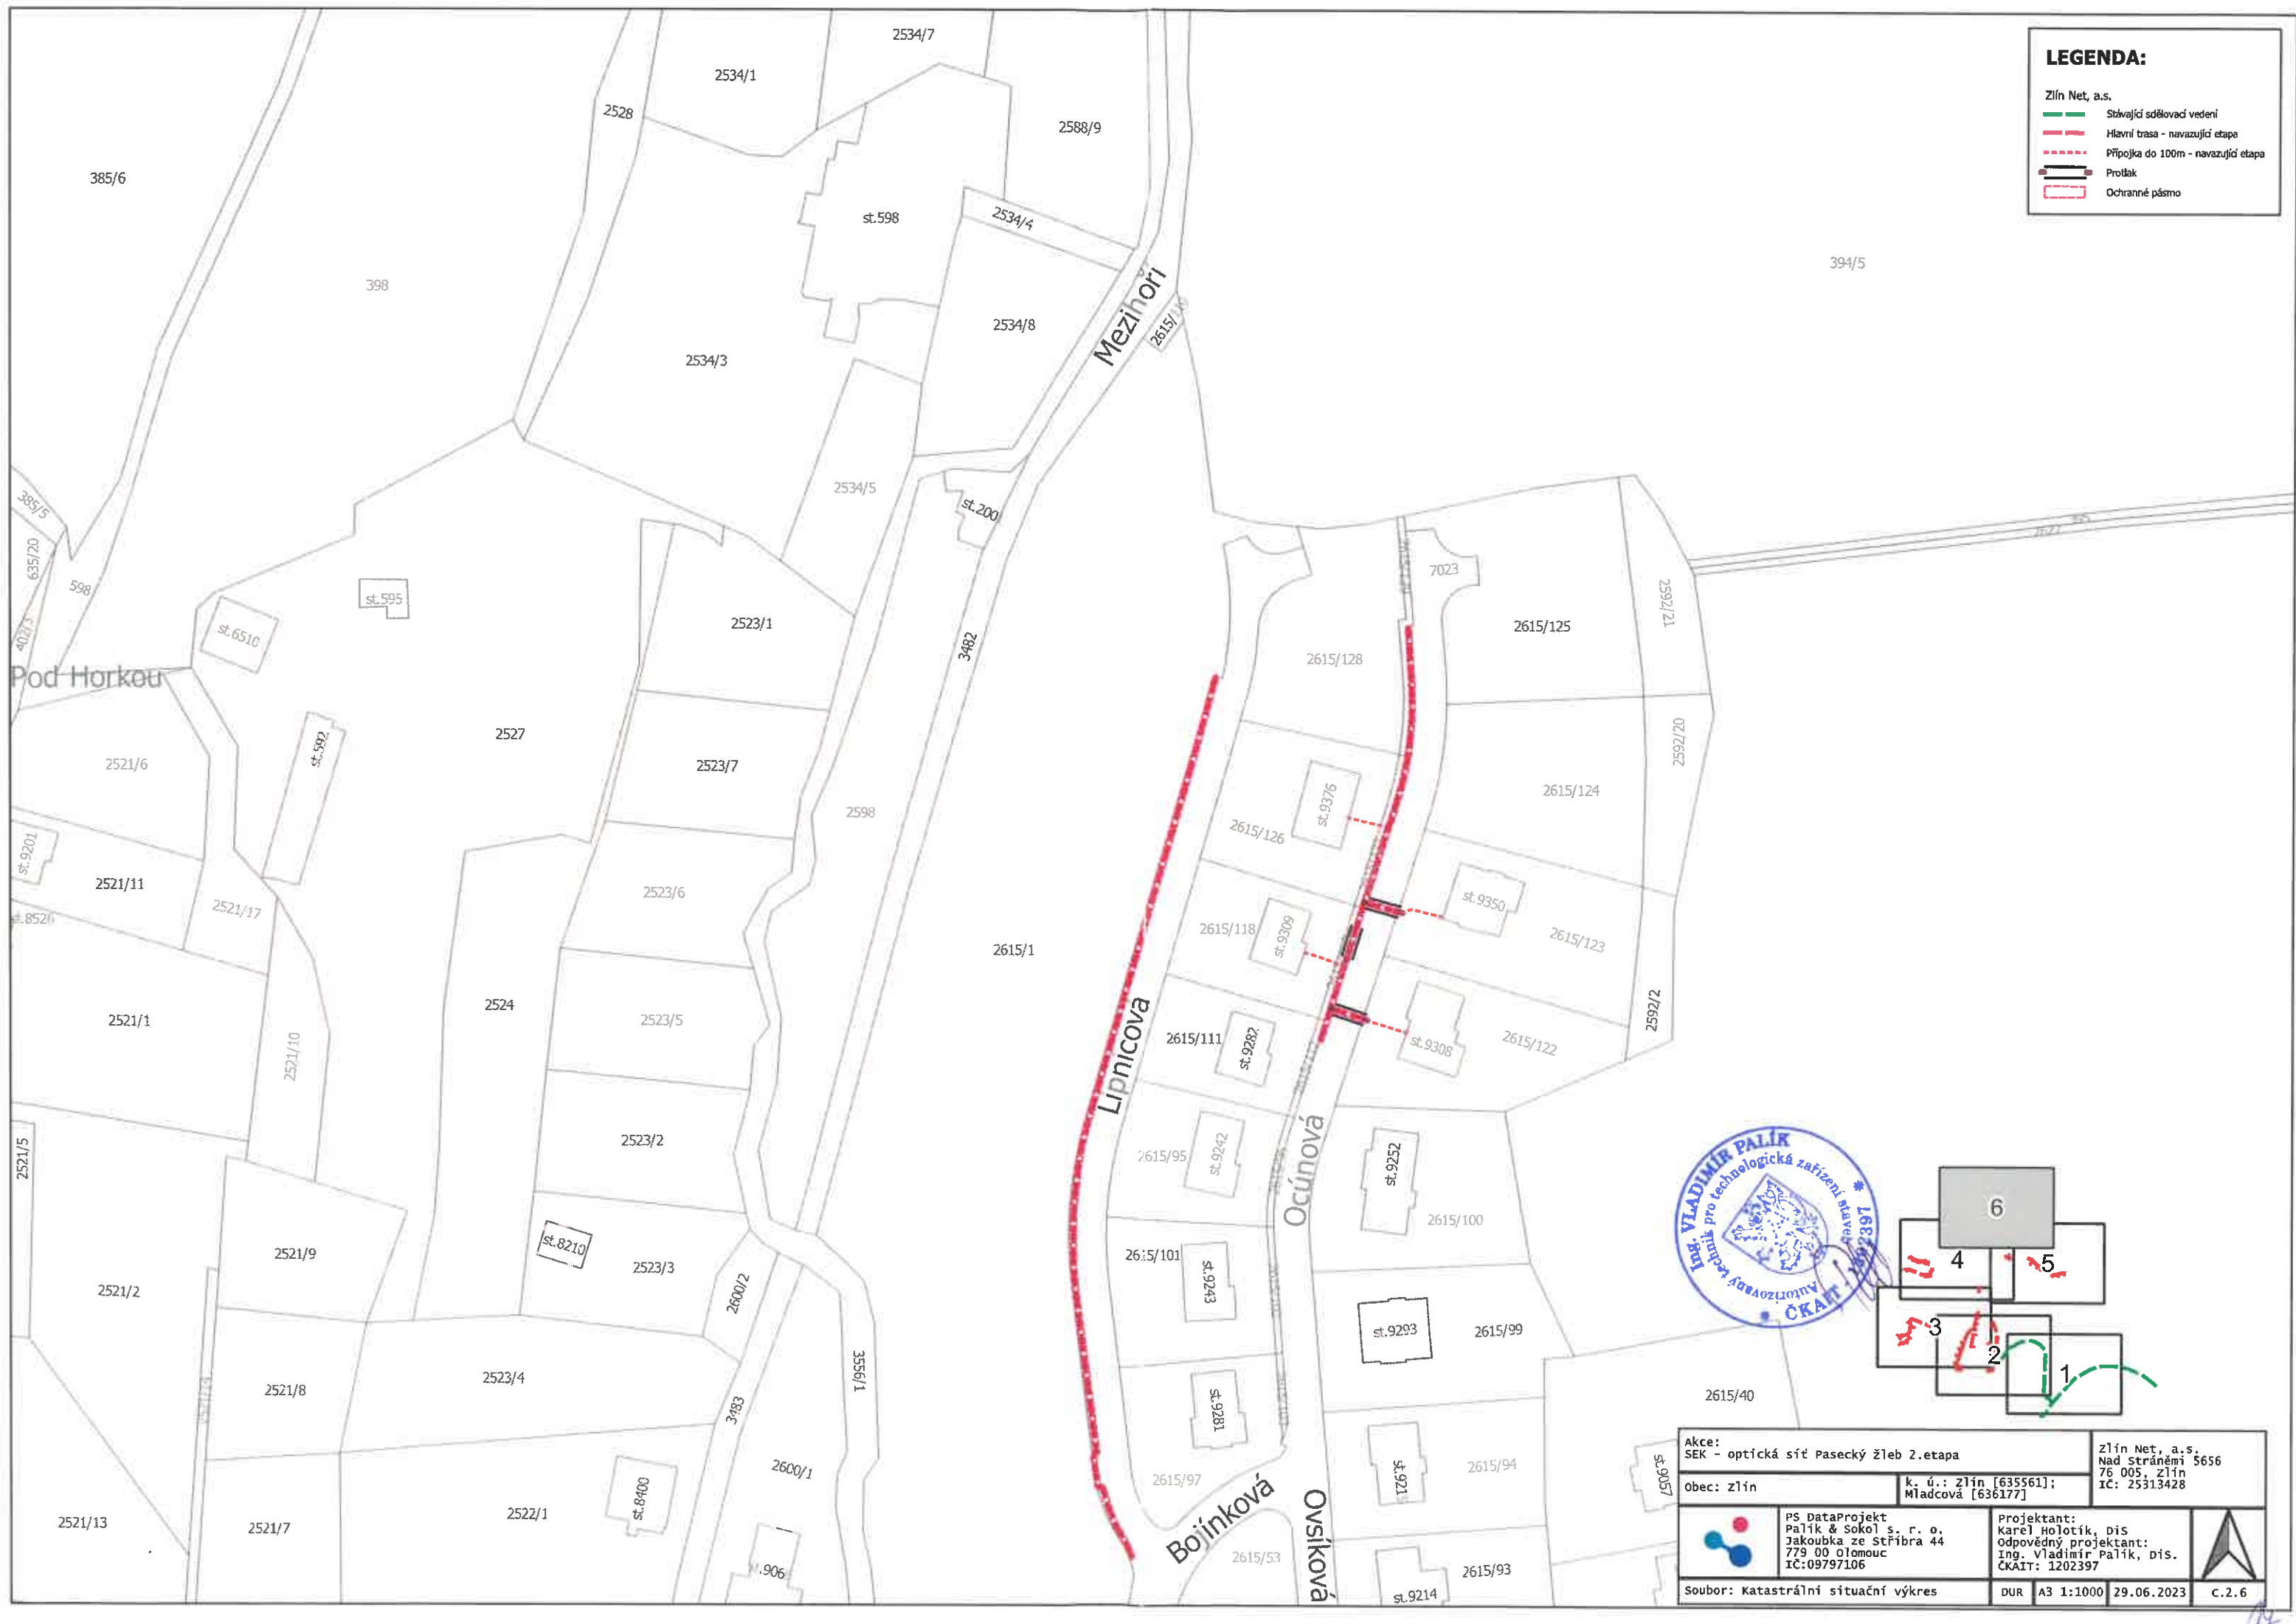

LEGENDA:

Zlín Net, a.s.

- Stávající sdělovací vedení
- Hlavní trasa - navazující etapa
- Připojka do 100m - navazující etapa
- Protlak
- Ochranné pásmo

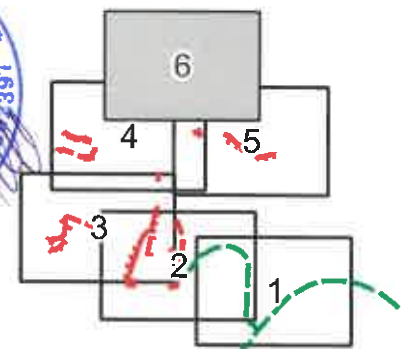

Akce: SEK - optická síť Pasecký žleb 2.etapa		Zlín Net, a.s. Nad Stráněmi 5656 76 005, Zlín IČ: 25313428			
Obec: Zlín		k. ú.: Zlín [635561]; Mladcová [636177]			
	PS DataProjekt Palík & Sokol s. r. o. Jakoubka ze Stříbra 44 779 00 Olomouc IČ:09797106	Projektant: Karel Holotík, DiS Odpovědný projektant: Ing. Vladimír Palík, DiS. ČKAIT: 1202397			
Soubor: Katastrální situační výkres		DUR	A3 1:1000	29.06.2023	c.2.6