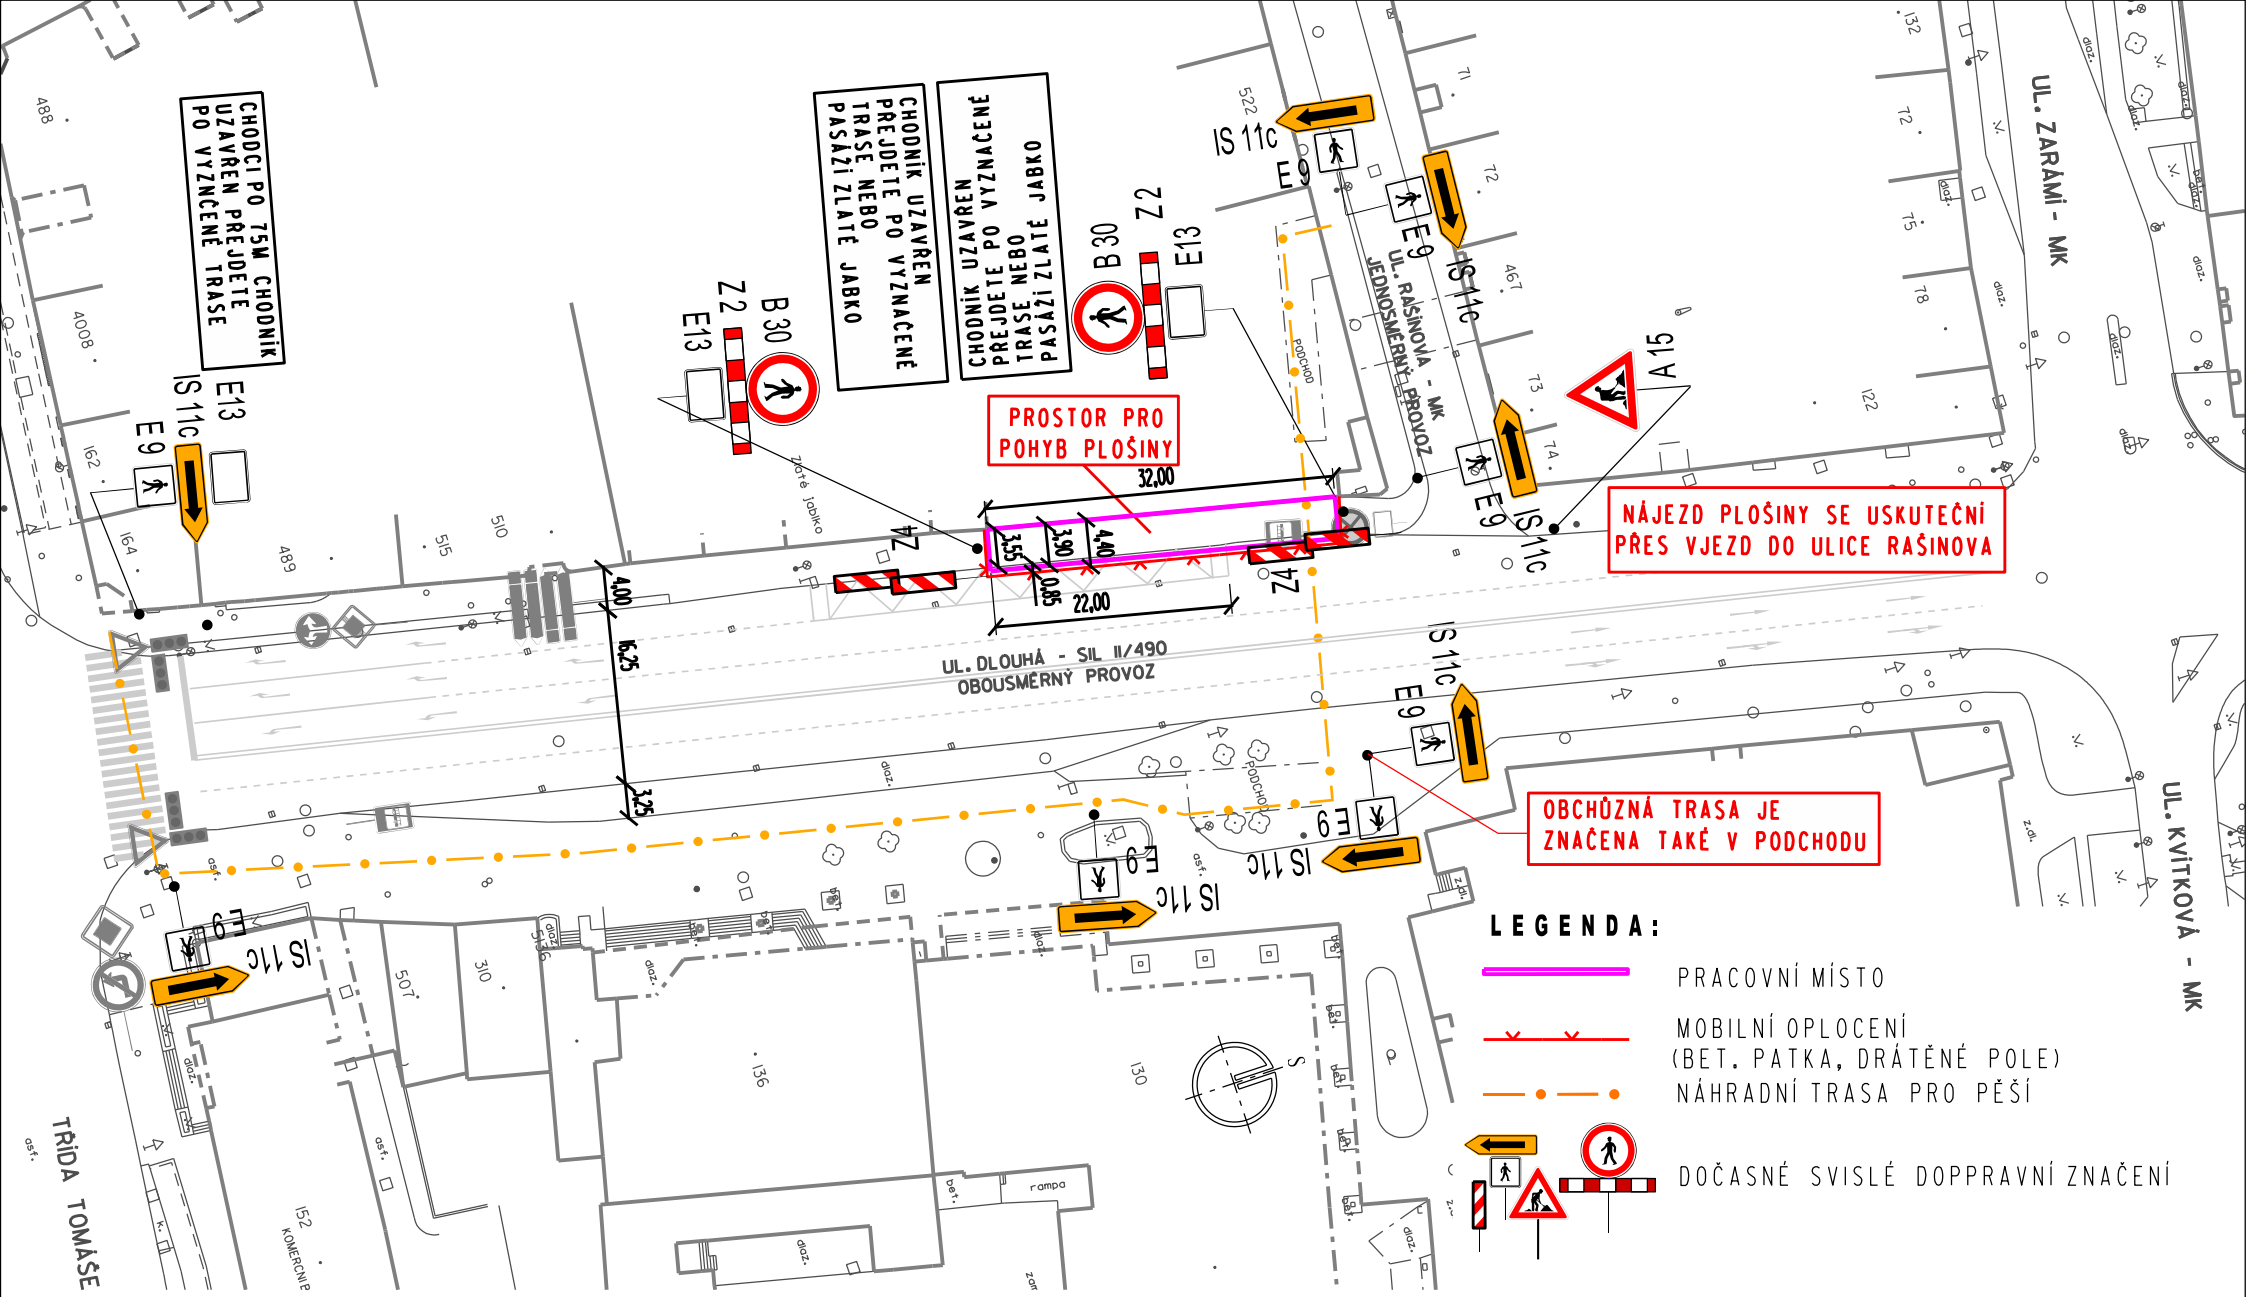

ZLÍN UL DLOUHÁ - ZLATÉ JABLKO

DNE