
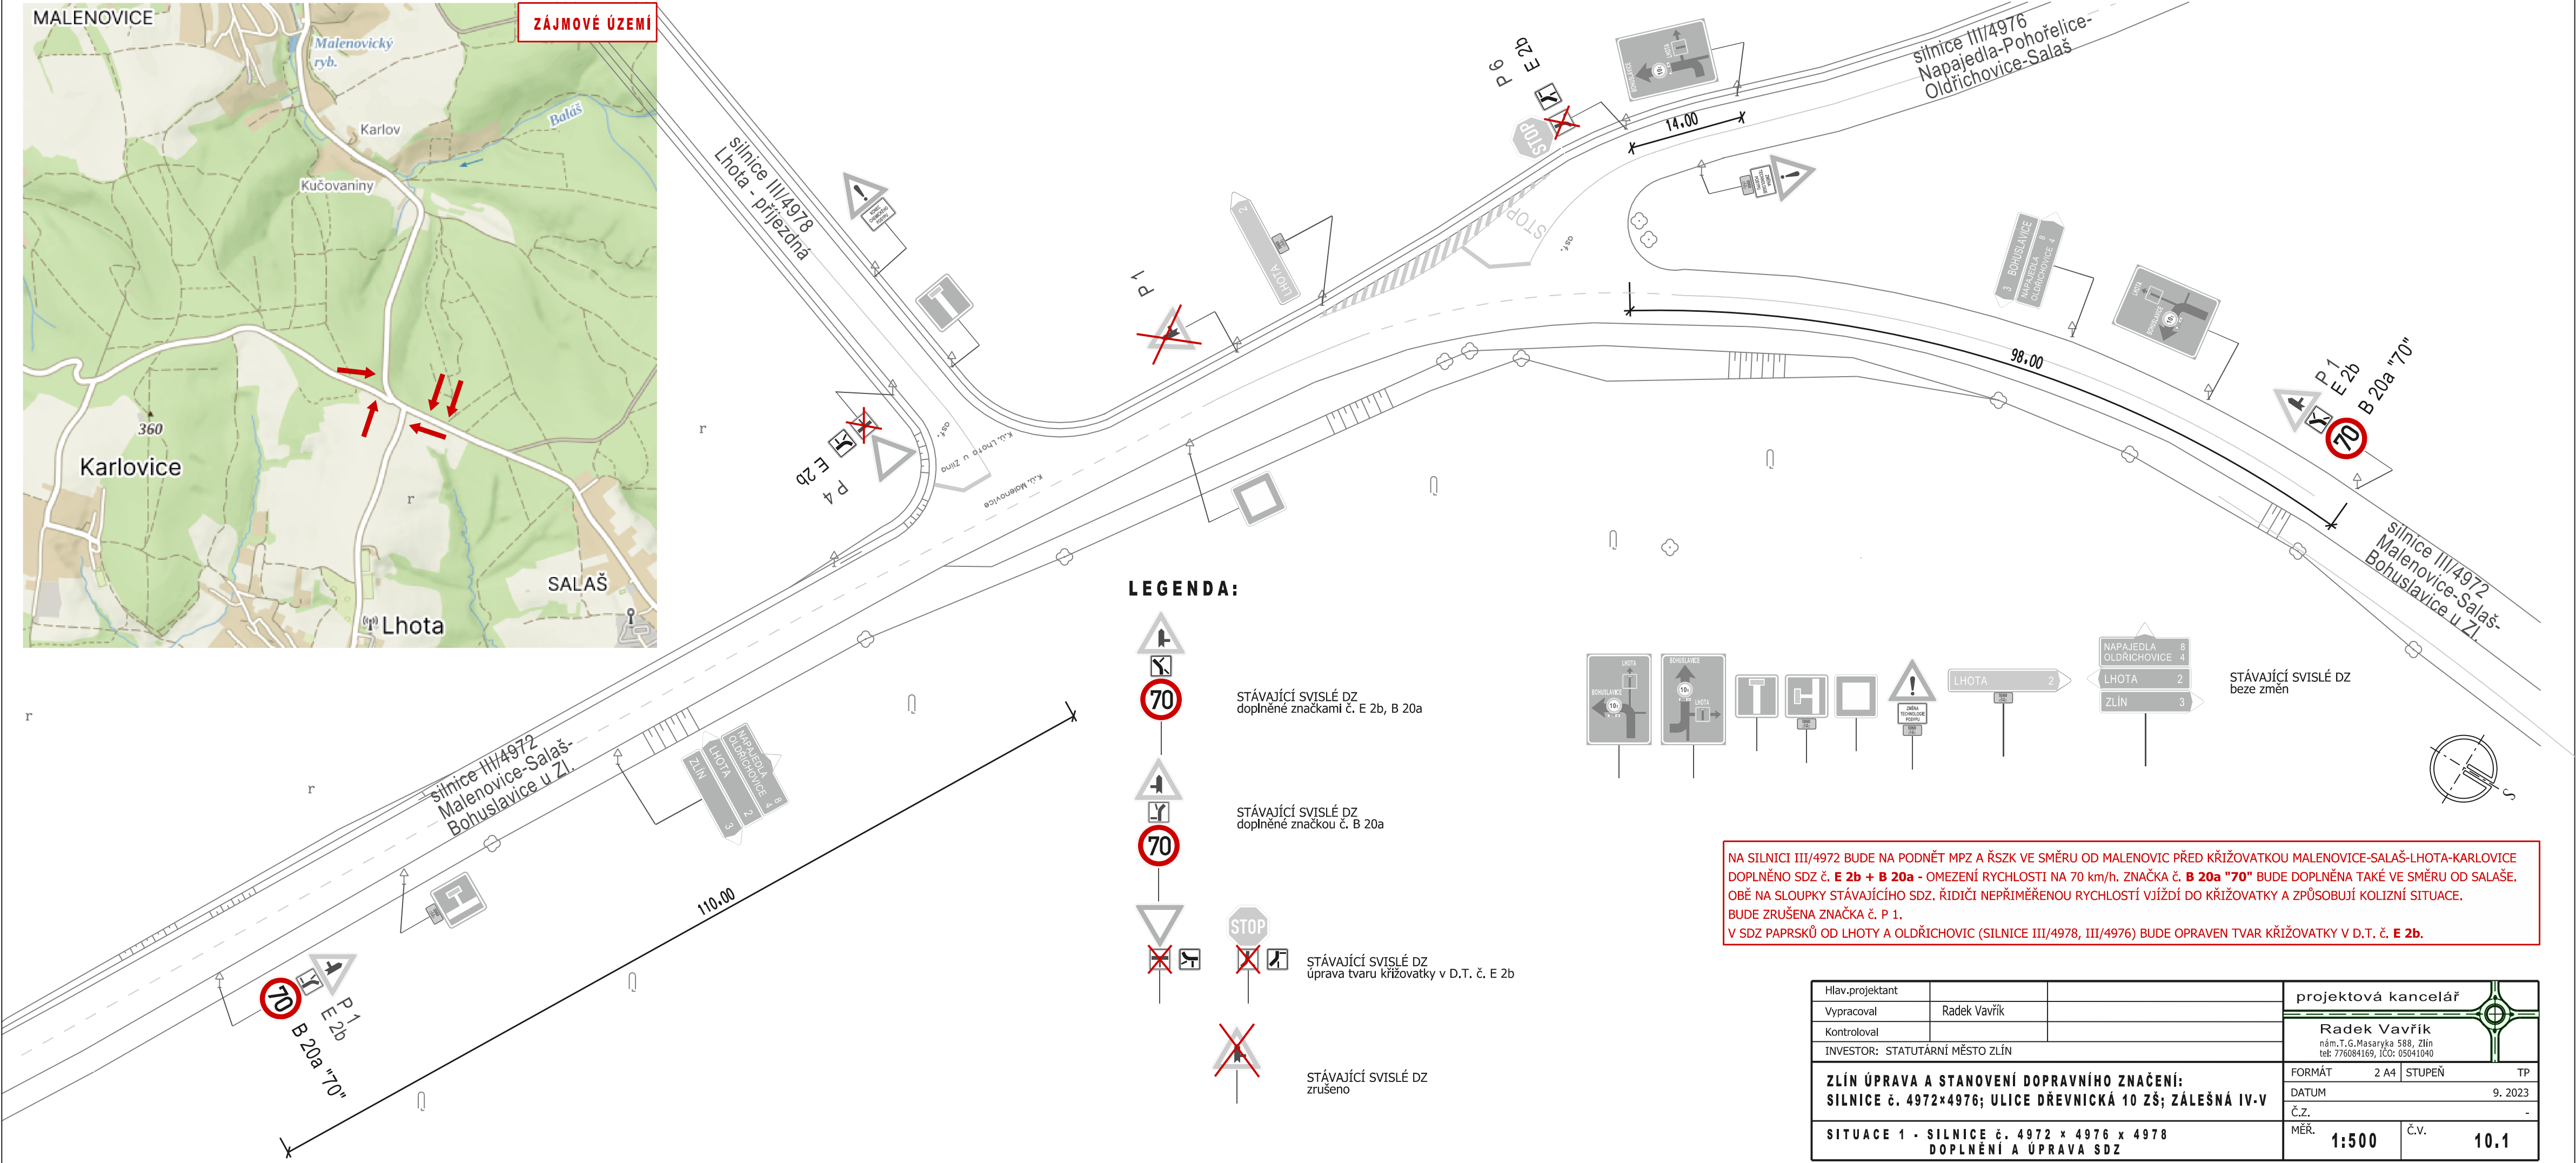


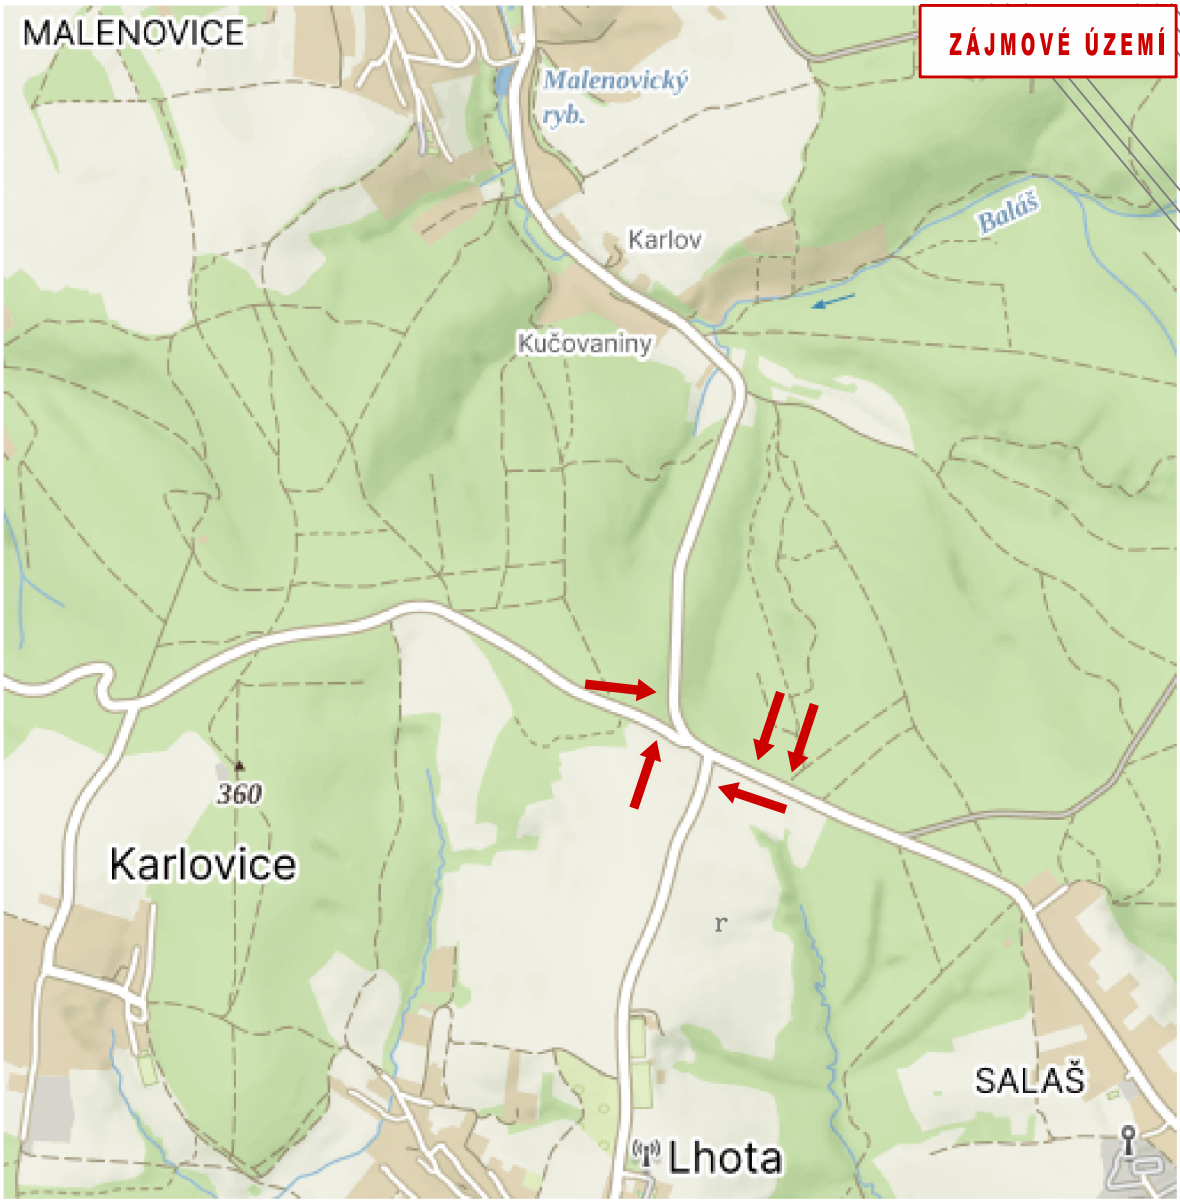


LEGENDA:

- STÁVAJÍCÍ SVISLÉ DZ doplněné značkami č. E 2b, B 20a
- STÁVAJÍCÍ SVISLÉ DZ doplněné značkou č. B 20a
- STÁVAJÍCÍ SVISLÉ DZ úprava tvaru křižovatky v D.T. č. E 2b
- STÁVAJÍCÍ SVISLÉ DZ zrušeno

NA SILNICI III/4972 BUDE NA PODNĚTÍ MPZ A ŘSZK VE SMĚRU OD MALENOVIC PŘED KŘÍŽOVATKOU MALENOVICE-SALAŠ-LHOTA-KARLOVICE DOPLNĚNO SDZ č. **E 2b + B 20a** - OMEZENÍ RYCHLOSTI NA 70 km/h. ZNAČKA č. **B 20a "70"** BUDE DOPLNĚNA TAKÉ VE SMĚRU OD SALAŠE. OBĚ NA SLOUPKY STÁVAJÍCÍHO SDZ. ŘIDIČI NEPŘIMĚŘENOU RYCHLOSTÍ VJÍZDÍ DO KŘÍŽOVATKY A ZPŮSOBUJÍ KOLIZNÍ SITUACE. BUDE ZRUŠENA ZNAČKA č. P 1.
V SDZ PAPRSKŮ OD LHOTY A OLDŘICHOVIC (SILNICE III/4978, III/4976) BUDE OPRÁVEN TVAR KŘÍŽOVATKY V D.T. č. **E 2b**.

Hlav.projektant			projektová kancelář			
Vypracoval	Radek Vavřík		Radek Vavřík nám.T.G.Masaryka 588, Zlín tel: 776084169, IČO: 05041040			
Kontroloval						
INVESTOR: STATUTÁRNÍ MĚSTO ZLÍN						
ZLÍN ÚPRAVA A STANOVENÍ DOPRAVNÍHO ZNAČENÍ: SILNICE č. 4972x4976; ULICE DŘEVNICKÁ 10 ZŠ; ZÁLEŠNÁ IV-V			FORMÁT	2 A4	STUPEŇ	TP
			DATUM		9. 2023	
SITUACE 1 - SILNICE č. 4972 x 4976 x 4978 DOPLNĚNÍ A ÚPRAVA SDZ			Č.Z.		-	
			MĚŘ.	1:500	Č.v.	10.1

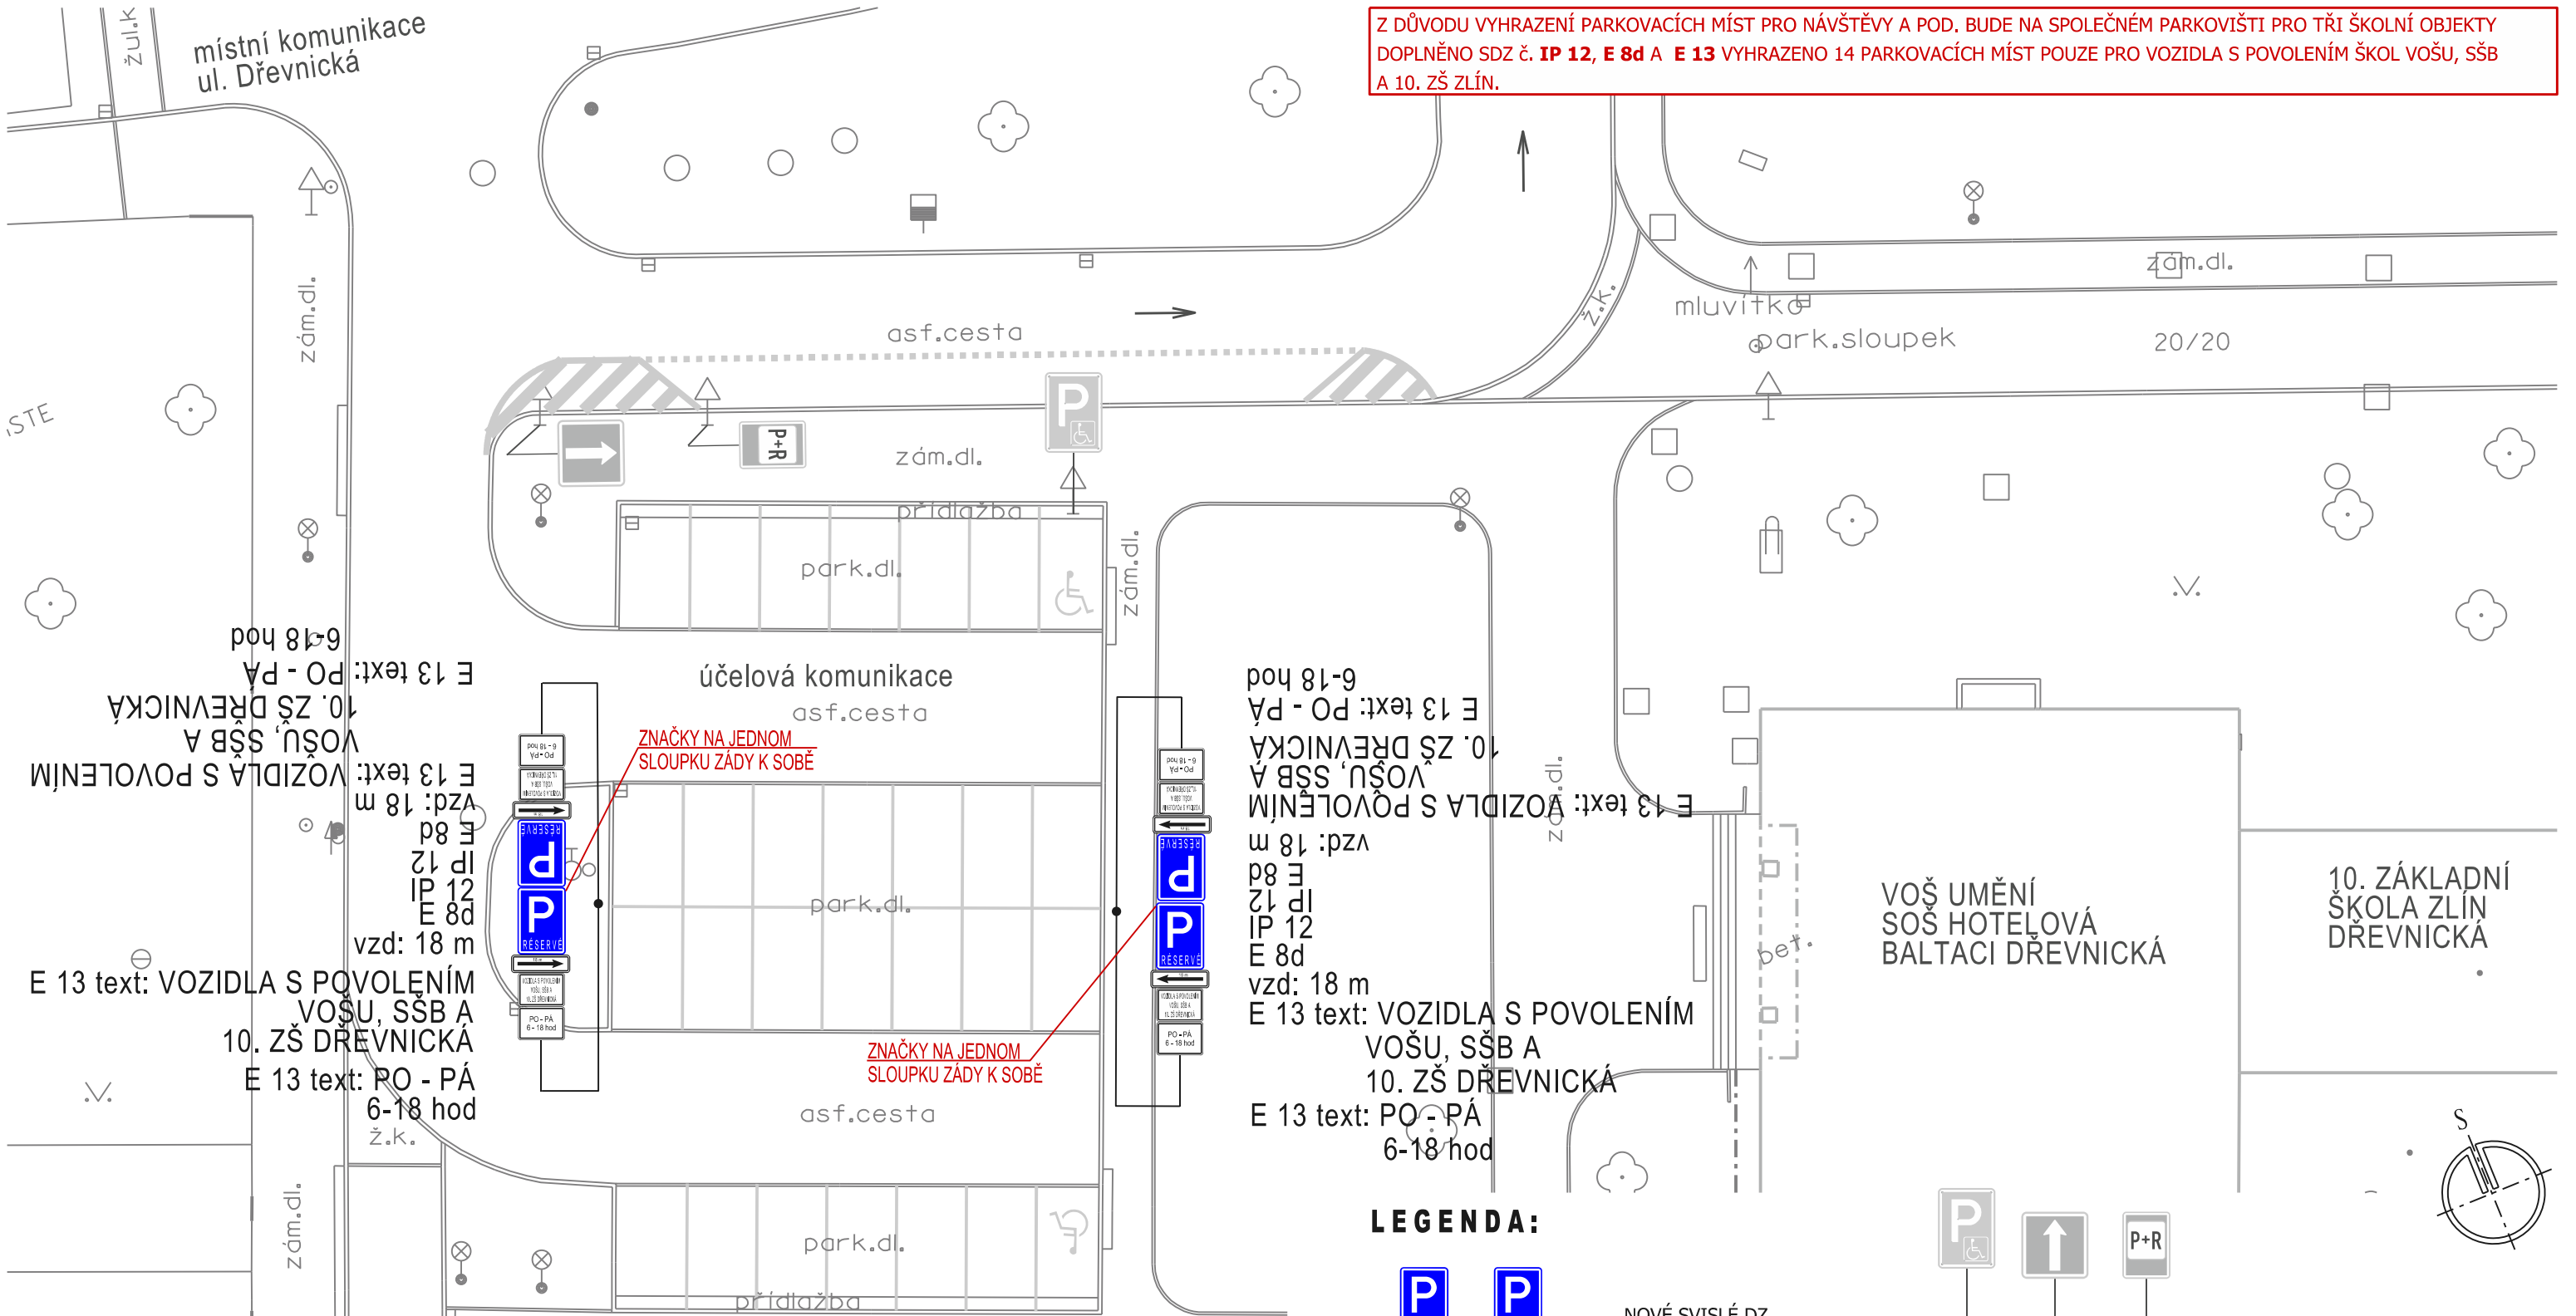

LEGENDA:

NOVÉ SVISLÉ DZ

STÁVAJÍCÍ SVISLÉ A VODOROVNÉ DZ - beze změn

Hlav.projektant	Radek Vavřík	projektová kancelář	
Vypracoval	Radek Vavřík	Radek Vavřík	
Kontroloval		nám.T.G.Masaryka 588, Zlín tel: 776084169, IČO: 05041040	
INVESTOR: STATUTÁRNÍ MĚSTO ZLÍN		FORMÁT	2 A4
ZLÍN ÚPRAVA A STANOVENÍ DOPRAVNÍHO ZNAČENÍ: SILNICE č. 4972×4976; ULICE DŘEVNICKÁ 10 ZŠ; ZÁLEŠNÁ IV-V		STUPEŇ	TP
		DATUM	10. 2023
SITUACE 2 - ul. DŘEVNICKÁ - SDZ č. IP 12, E 8d, E 13		Č.Z.	-
		MĚŘ.	1:250
		Č.v.	10.2