


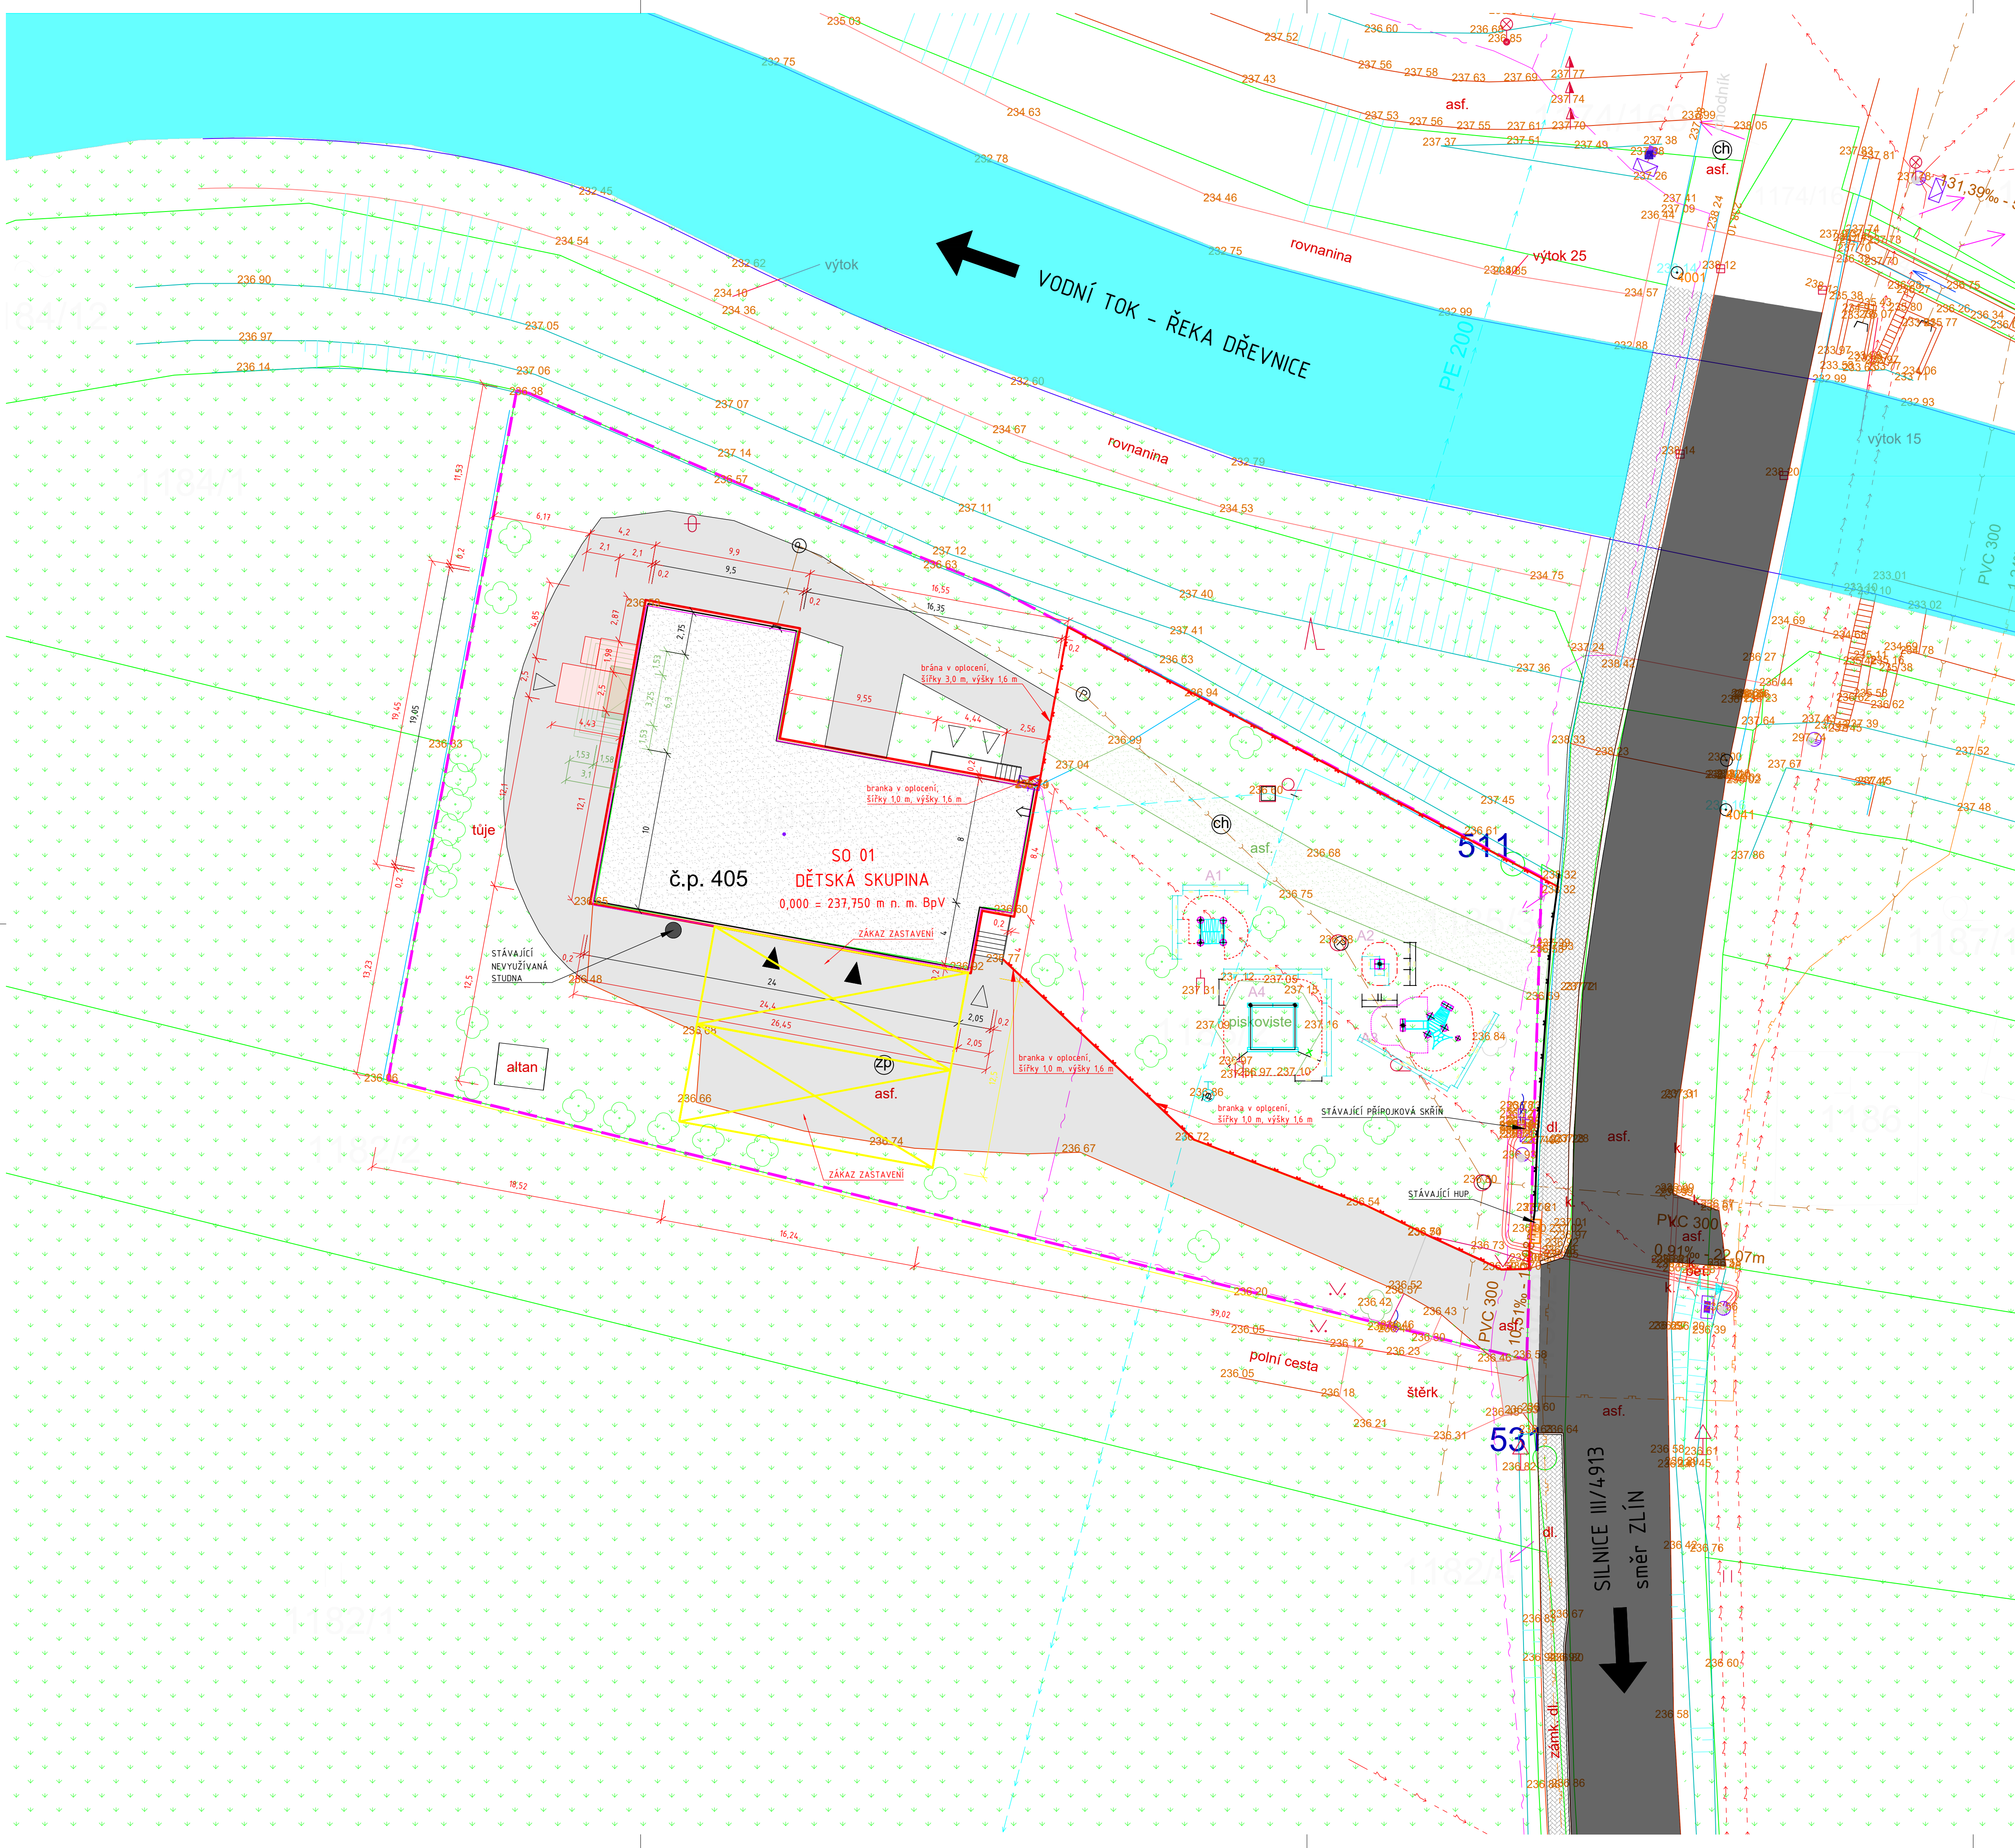

LEGENDA INŽENÝRSKÝCH SÍTÍ

- STÁVAJÍCÍ INŽENÝRSKÉ SÍTĚ A PŘÍPOJKY - ZNAČKY:
- SÍLOVÉ VEDENÍ NN NADZEMNÍ (E.ON Česká republika, a.s.)
 - SÍLOVÉ VEDENÍ NN PODZEMNÍ (obecně dle struktury JDTM ZK)
 - SÉDOVACÍ VEDENÍ PODZEMNÍ (CETIN, a.s.)
 - STL PLYNOVOD
 - STOKA JEDNOTNÉ KANALIZACE (MORAVSKÁ VODÁRENSKÁ, a.s.)
 - VODOVODNÍ ŘAD (MORAVSKÁ VODÁRENSKÁ, a.s.)

LEGENDA BAREVNÉHO ZNAČENÍ

- stávající konstrukce — bourané/demontované konstrukce — nová konstrukce

LEGENDA PLOCH

- ŘEŠENÝ OBJEKT DĚTSKÉ SKUPINY - STÁVAJÍCÍ ČÁST
- ŘEŠENÝ OBJEKT DĚTSKÉ SKUPINY - PŘÍSTAVBNÁ ČÁST
- ŘEŠENÝ OBJEKT DĚTSKÉ SKUPINY - BOURANÁ ČÁST
- STÁVAJÍCÍ ZÁSTAVBA
- NOVÉ ZPEVNĚNÉ PLOCHY - POCHOZÍ - (VYKOVANÉ BETONOVÁ ZÁMKOVÁ DLAŽBA - 200x100x60 mm + BETONOVÝ OBRUBNÍK 1000x50x200 mm)
- TRÁVNÍK
- VOZOVKA - SILNICE III. TŘÍDY (ASFALTOVÝ BETON)
- ASFALTOVÝ BETON - STÁVAJÍCÍ PŘÍJEZDOVÁ/OBSLUŽNÁ A PARKOVACÍ PLOCHA
- ASFALTOVÝ BETON - STÁVAJÍCÍ PŘÍJEZDOVÁ/OBSLUŽNÁ A PARKOVACÍ PLOCHA (BOURANÁ ČÁST)
- ASFALTOVÝ BETON - ZAPRAVENÍ STÁVAJÍCÍ PŘÍJEZDOVÉ/OBSLUŽNÉ A PARKOVACÍ PLOCHY PO VÝKOPOVÝCH PRÁČÍCH KOLEM OBJEKTU - ZATEPLENÍ STÁVAJÍCÍHO OBVODOVÉHO SUTERÉNNÍHO ZDIVA, PŘÍSTAVBA VÝTAHU A ZASTŘEŠENÝHO EXTERÉROVÉHO SCHODIŠTĚ (NEZAKRESLENO - PŘESNÝ ROZSAH BUDE UPŘESNĚN V RÁMCI PROJEKTOVÉ DOKUMENTACE PRO PROVEDENÍ STAVBY) (viz samostatná příloha D.1.1.10 VÝPIS S KLADEB STAVEBNÍCH KONSTRUKCÍ - skladba S107) + BETONOVÝ OBRUBNÍK 1000x100x250 mm
- VODNÍ TOK - ŘEKA DŘEVNICE

LEGENDA ZNAČEK

- 1183/1 — HRANICE PARCEL DLE KN / PARCELNÍ ČÍSLO
- 237.75 — VÝŠKOPIS/GEODETICKY ZAMĚŘENÝ PRŮBĚH TERÉNU, GEODETICKY ZAMĚŘENÉ STAVEBNÍ OBJEKTY
- ▲ STÁVAJÍCÍ VJEZD DO OBJEKTU
- ▽ STÁVAJÍCÍ VSTUP DO OBJEKTU
- ⊗ STÁVAJÍCÍ STOŽAR VEŘEJNÉHO OSVĚTLENÍ
- STÁVAJÍCÍ HYDRANT PODZEMNÍ (DN 100)
- ⊗ STÁVAJÍCÍ KEŘ/STROM
- ⊗ KÁČENÝ STÁVAJÍCÍ KEŘ/STROM
- ⊗ STÁVAJÍCÍ KANALIZAČNÍ ŠACHTA JEDNOTNÉ KANALIZAČNÍ STOKY
- NOVÉ OPLOČENÍ - ČTYŘHRANNÉ PLETIVO (výška 16 m), DÉLKY 41,07 + 38,87 + 79,94 m (opločení) + 3x 1,0 m (šířka 3x vstupní otočné branky) + 3,0 m (šířka vjezdové dvoukřídlové otočné brány)
- STÁVAJÍCÍ OPLOČENÍ
- HRANICE ŘEŠENÉHO ÚZEMÍ — ZÁKAZ ZASTAVĚNÍ - Prostor vjezdu záahového vozidla SDH
- HRANICE POŽÁRNĚ NEBEZPEČNÉHO PROSTORU (NEZAKRESLENO - VÍCE VIZ D.1.3 PBŘS)
- HUP — STÁVAJÍCÍ HUP S PLYNOMĚREM UMÍSTĚN V ZDĚNÉM PILÍŘI NA HRANICI POZEMKU

ČLENĚNÍ STAVBY NA OBJEKTY

	STÁVAJÍCÍ STAV	NOVÝ STAV
SO 01 DĚTSKÁ SKUPINA	374,00 m ²	374,00 m ²
SO 02 ZPEVNĚNÉ PLOCHY	29,67 m ²	41,18 m ²
SO 02a POCHOZÍ	403,67 m ²	415,18 m ²
SO 03 DĚTSKÉ HRÁŠTÍ	-	73,19 m ²
		?? m ²

POZNÁMKY

- Kótováno v metrech
- Před zahájením všech výkopových prací je nutno vytyčit inženýrské sítě
- ZAKRESLENÍ STÁVAJÍCÍCH SÍTÍ JE POUZE ORIENTAČNÍ, PŘED ZAPOČETÍM PRACÍ JE NUTNÉ ŘÁDNĚ VYTÝČENÍ STÁVAJÍCÍCH SÍTÍ SPRÁVOU TĚCHTO SÍTÍ

0,000 = 237,750 m n. m.
výškový systém BpV, souřadnicový systém JTSK

Hlavní projektant	Ing. Tomáš Kročil	Architekt	Ing. arch. Jiří Čech	 K. PROJEKT, KROČIL s.r.o. Uherskobrodská 984 763 26 Luhačovice IČ: 022 86 424 http://www.krocil.eu						
Projektant	Ing. Nikola Němec	Vypracoval	Ing. Nikola Němec							
Stavebník	Obec Želechovice nad Dřevnicí, 4. května 68, 763 11 Želechovice nad Dř.									
Místo stavby	Parc. č. 1183/1 a 1183/2, Želechovice nad Dřevnicí, K.U. [795009]									
Název akce	Zřízení dětské skupiny v obci Želechovice nad Dřevnicí			Pare	1	2	3	4	5	6
Zakázka				Zakázka	24ZAK1383					
Účel PD				Účel PD	DSP					
Datum				Datum	10/2024					
Formát				Formát	8x A4					
Obsah				Měřítko	Výkres č.					
KOORDINAČNÍ SITUAČNÍ VÝKRES				1:200						
				C.3						

