




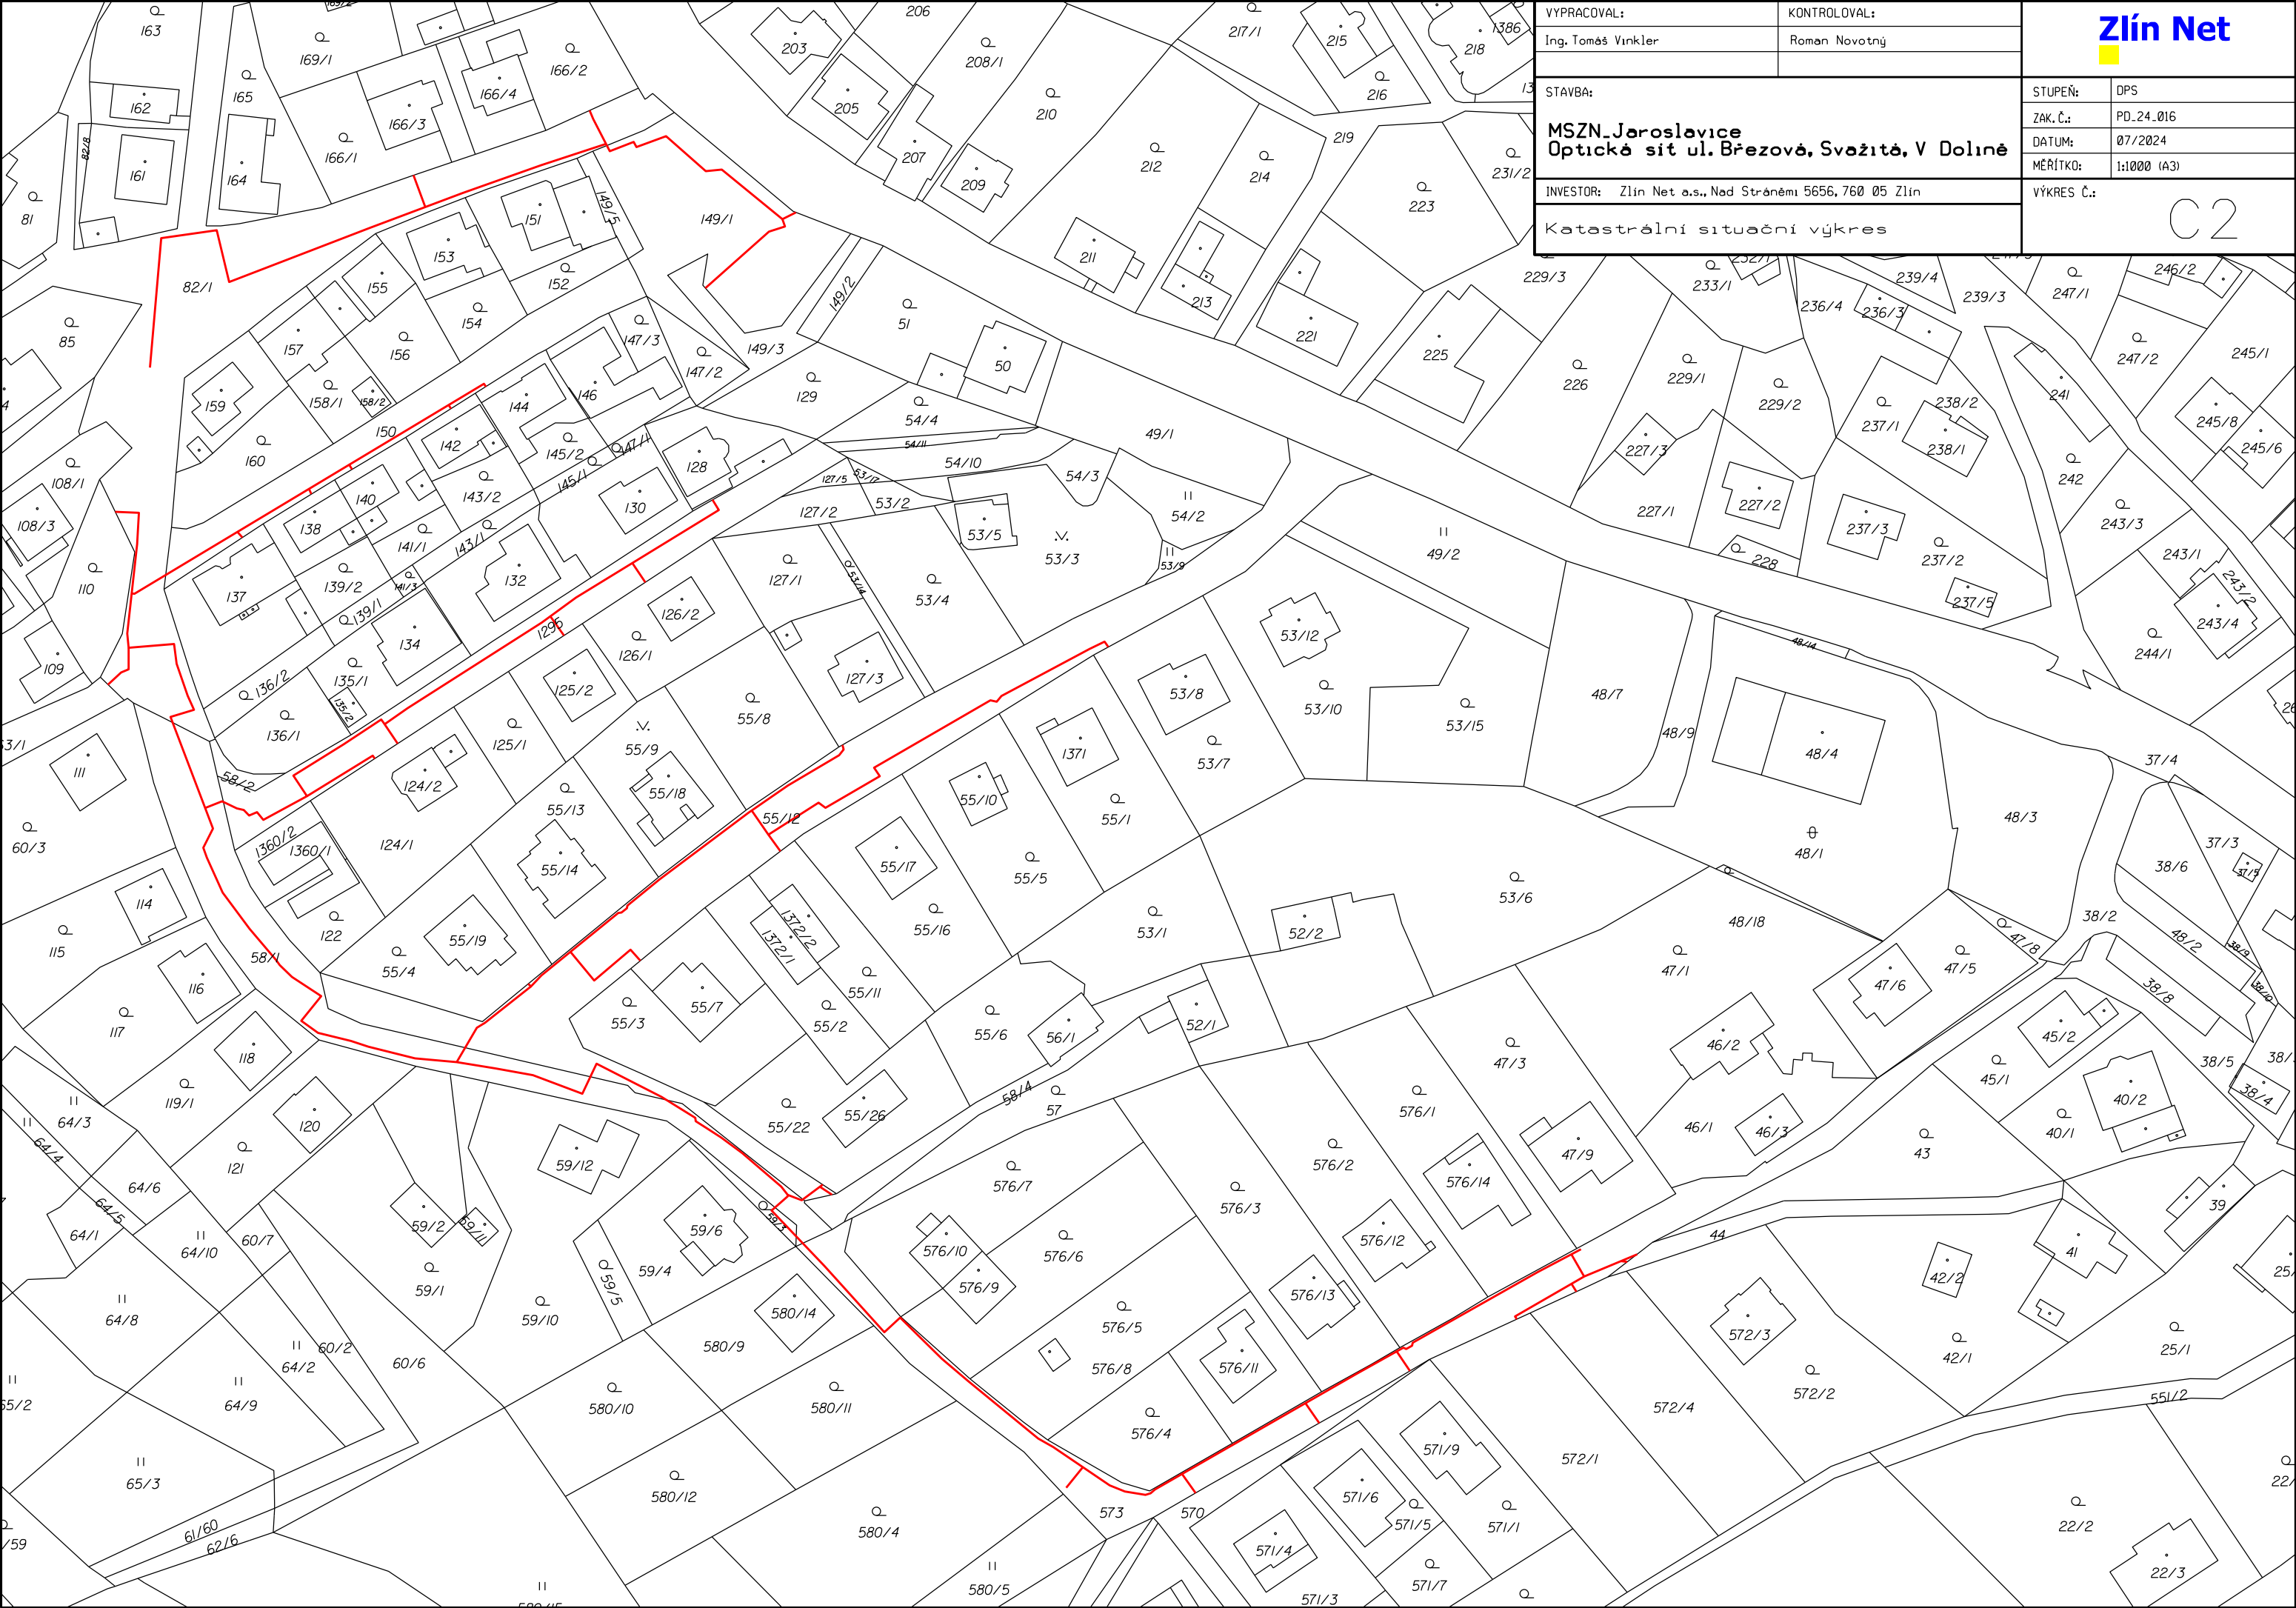

VYPRACOVAL:		KONTRLOVAL:		Zlín Net	
Ing. Tomáš Vinkler		Roman Novotný			
STAVBA:				STUPEŇ:	DPS
MSZN_Jaroslavičice Optická síť ul. Březová, Svažitá, V Dolině				ZAK. Č.:	PD_24_016
				DATUM:	07/2024
				MĚŘITKO:	1:1000 (A3)
INVESTOR: Zlín Net a.s., Nad Stráněmi 5656, 760 05 Zlín				VÝKRES Č.: C2	
Katastrální situační výkres					

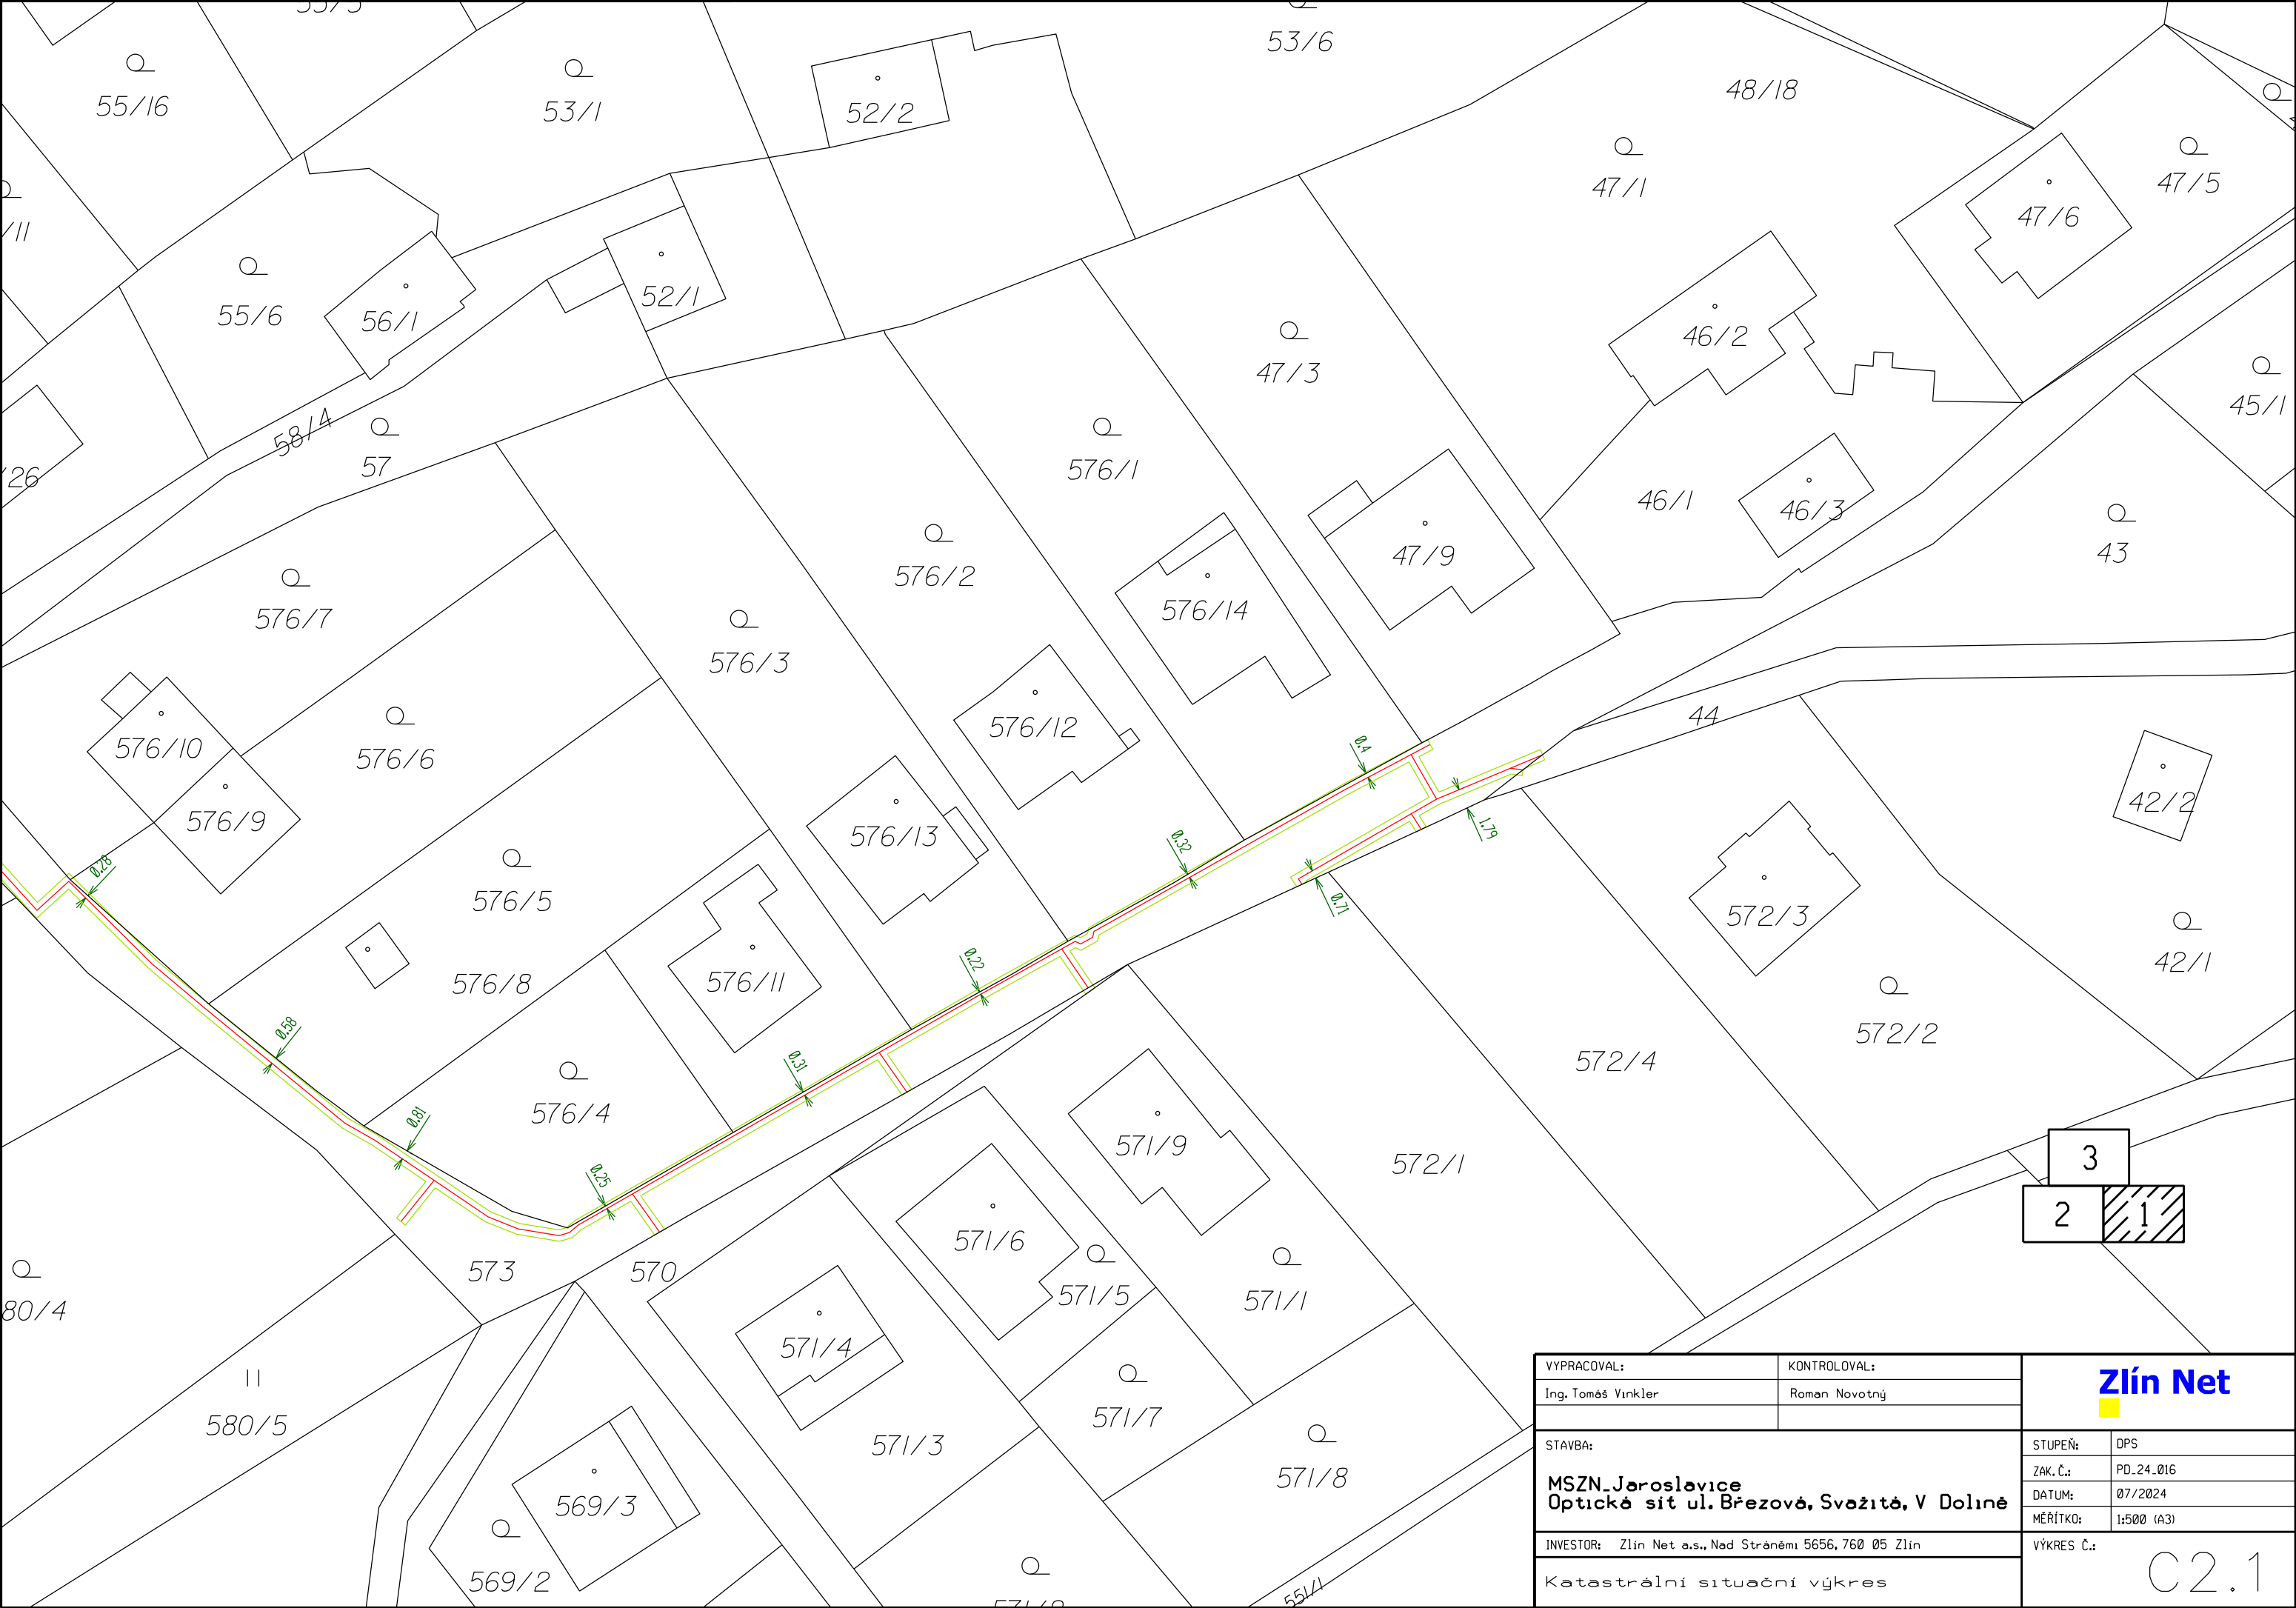

VYPRACOVAL:		KONTROLOVAL:		Zlín Net	
Ing. Tomáš Vinkler		Roman Novotný			
STAVBA:				STUPEŇ:	DPS
MSZN_Jaroslavice Optická síť ul. Březová, Svažitá, V Dolině				ZAK. Č.:	PD_24_016
				DATUM:	07/2024
				MĚŘÍTKO:	1:500 (A3)
INVESTOR: Zlín Net a.s., Nad Stráněm 5656, 760 05 Zlín				VÝKRES Č.: C2.1	
Katastrální situační výkres					

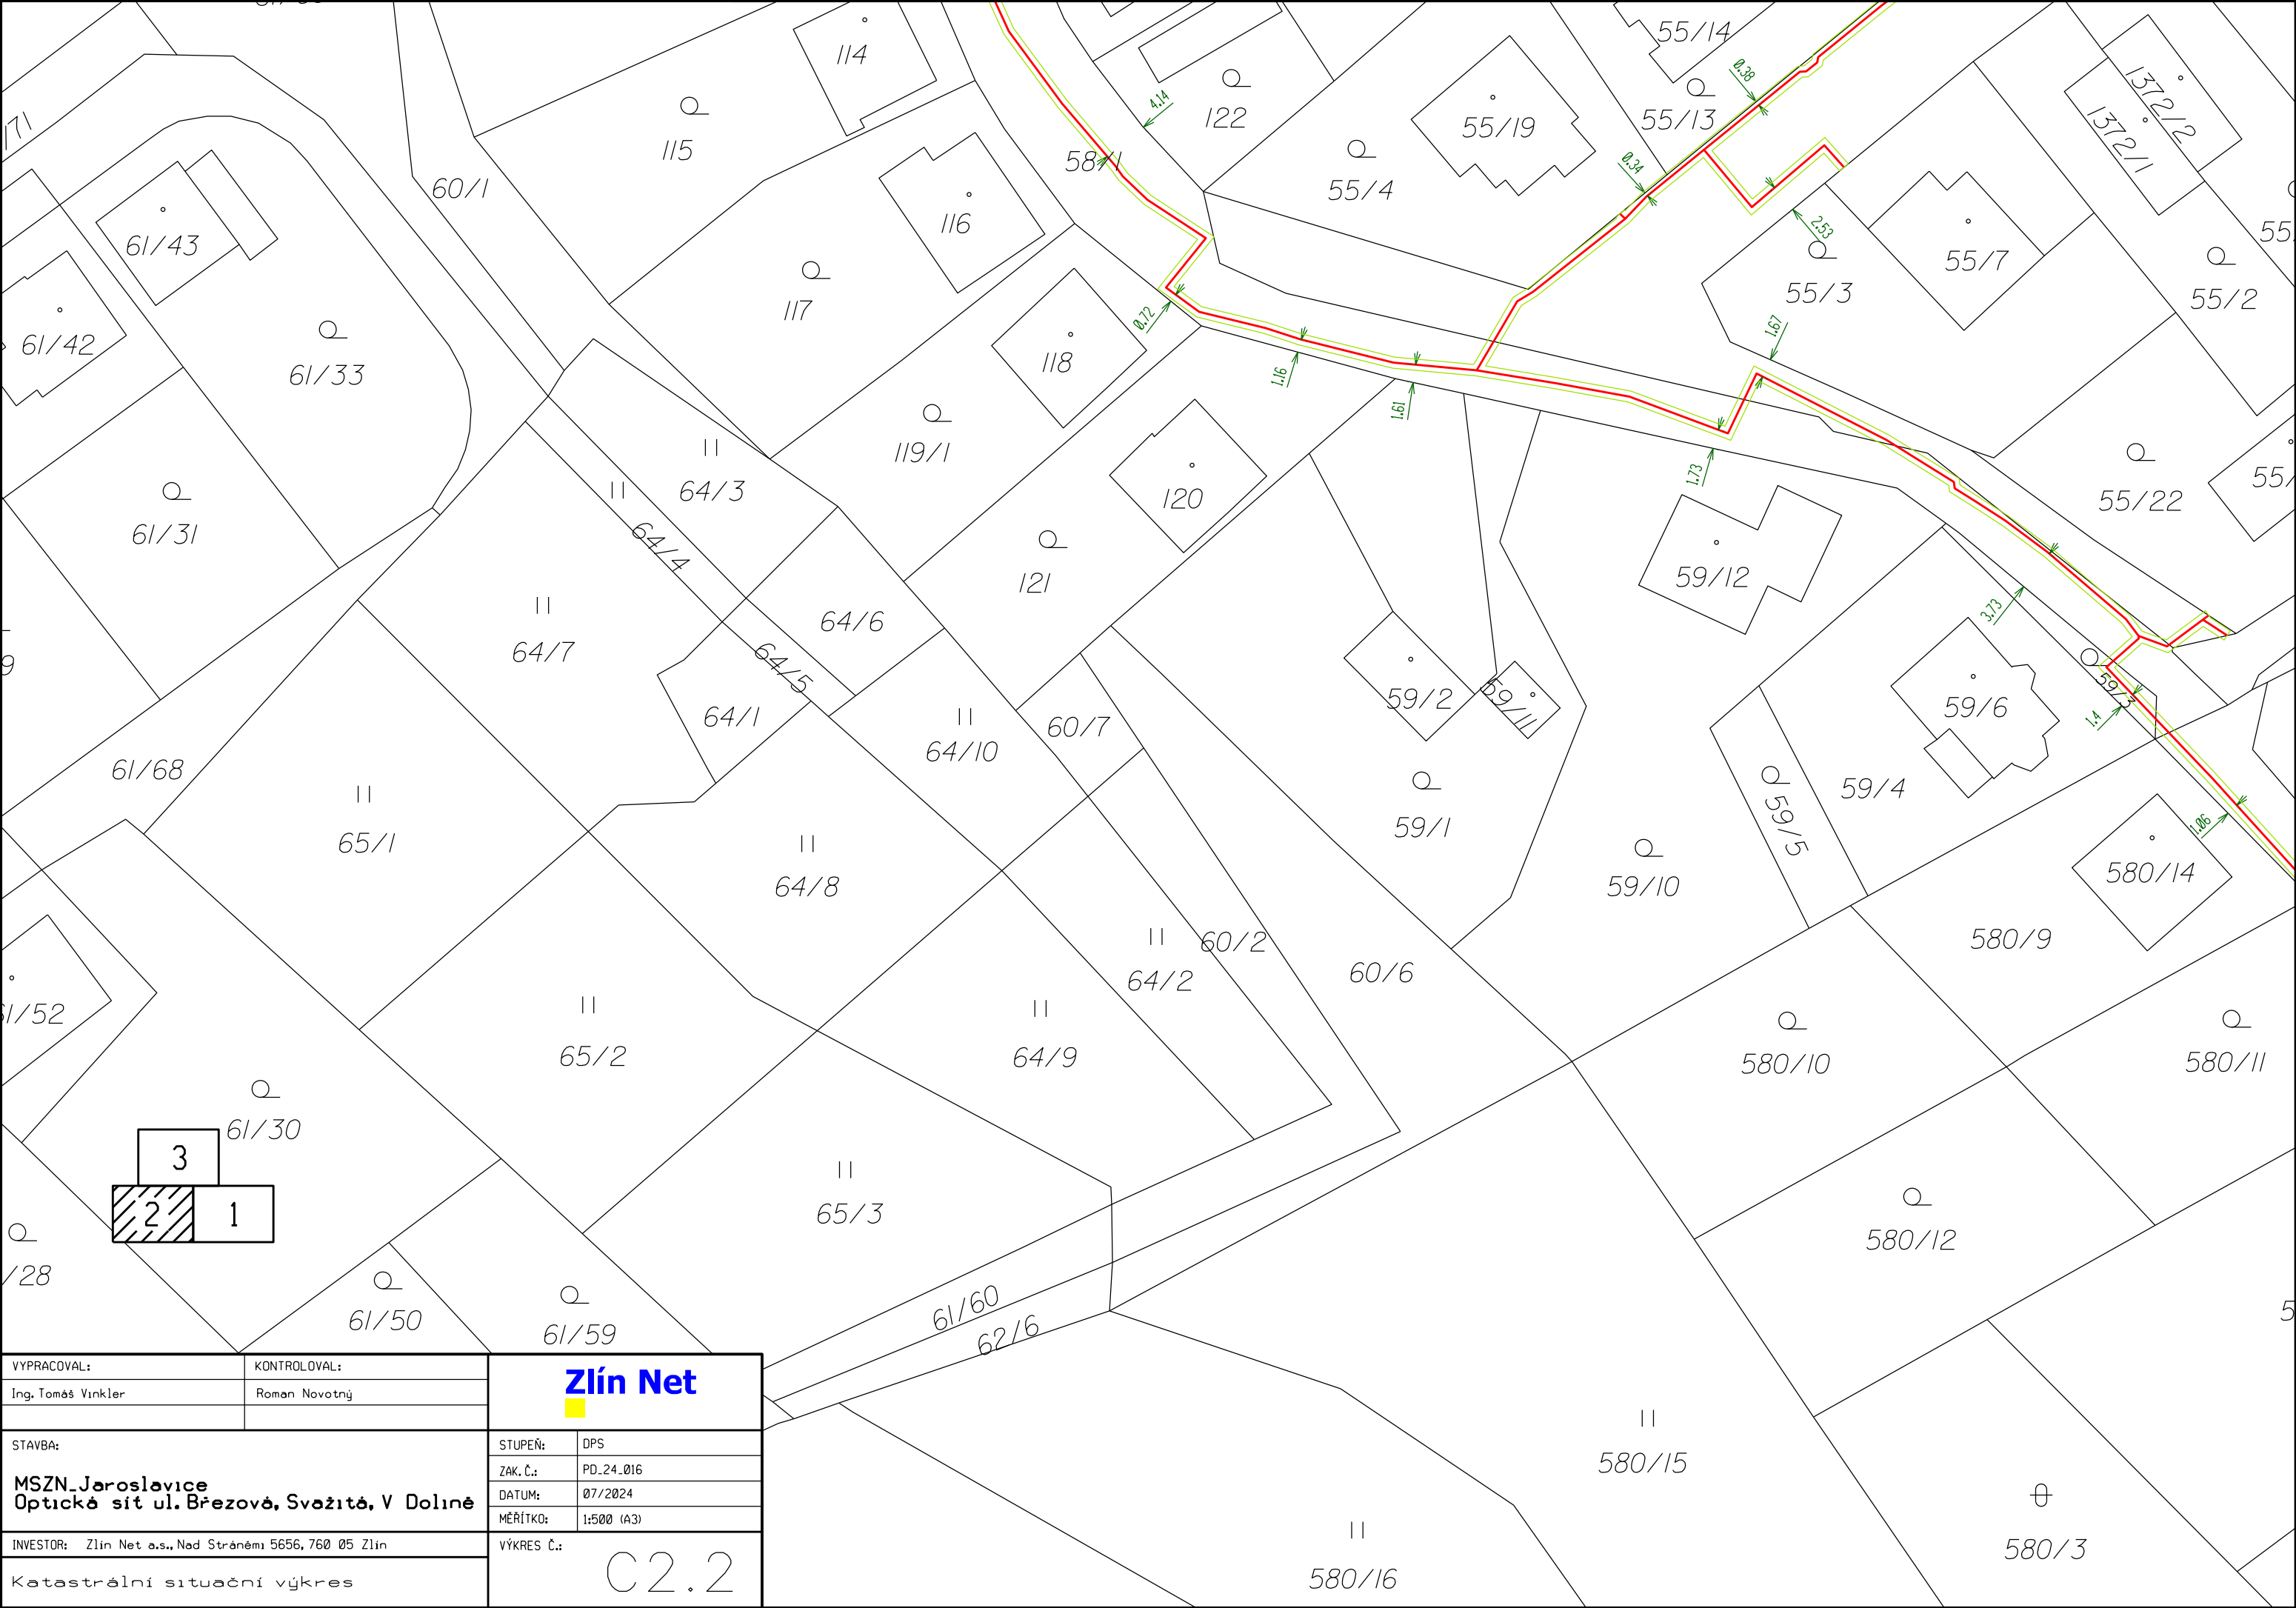

VYPRACOVAL:	KONTROLOVAL:	Zlín Net	
Ing. Tomáš Vinkler	Roman Novotný		
STAVBA:	STUPEŇ:	DPS	C2.2
MSZN_Jaroslavice Optická síť ul. Březová, Svažité, V Dolině	ZAK. Č.:	PD-24-016	
	DATUM:	07/2024	
	MĚŘÍTKO:	1:500 (A3)	
INVESTOR: Zlín Net a.s., Nad Stráněmi 5656, 760 05 Zlín	VÝKRES Č.:		
Katastrální situační výkres			

Zlín Net

VYPRACOVAL: Ing. Tomáš Vinkler
KONTROLOVAL: Roman Novotný

STAVBA: MSZN_Jaroslavice
Optická síť ul. Březová, Svožitá, V Dolině

INVESTOR: Zlín Net a.s., Nad Stráněmi 5656, 760 05 Zlín

Katastrální situační výkres

STUPEŇ: DPS
ZAK. Č.: PD_24_016
DATUM: 07/2024
MĚŘÍTKO: 1:500 (A3)

VÝKRES Č.: C2.3