


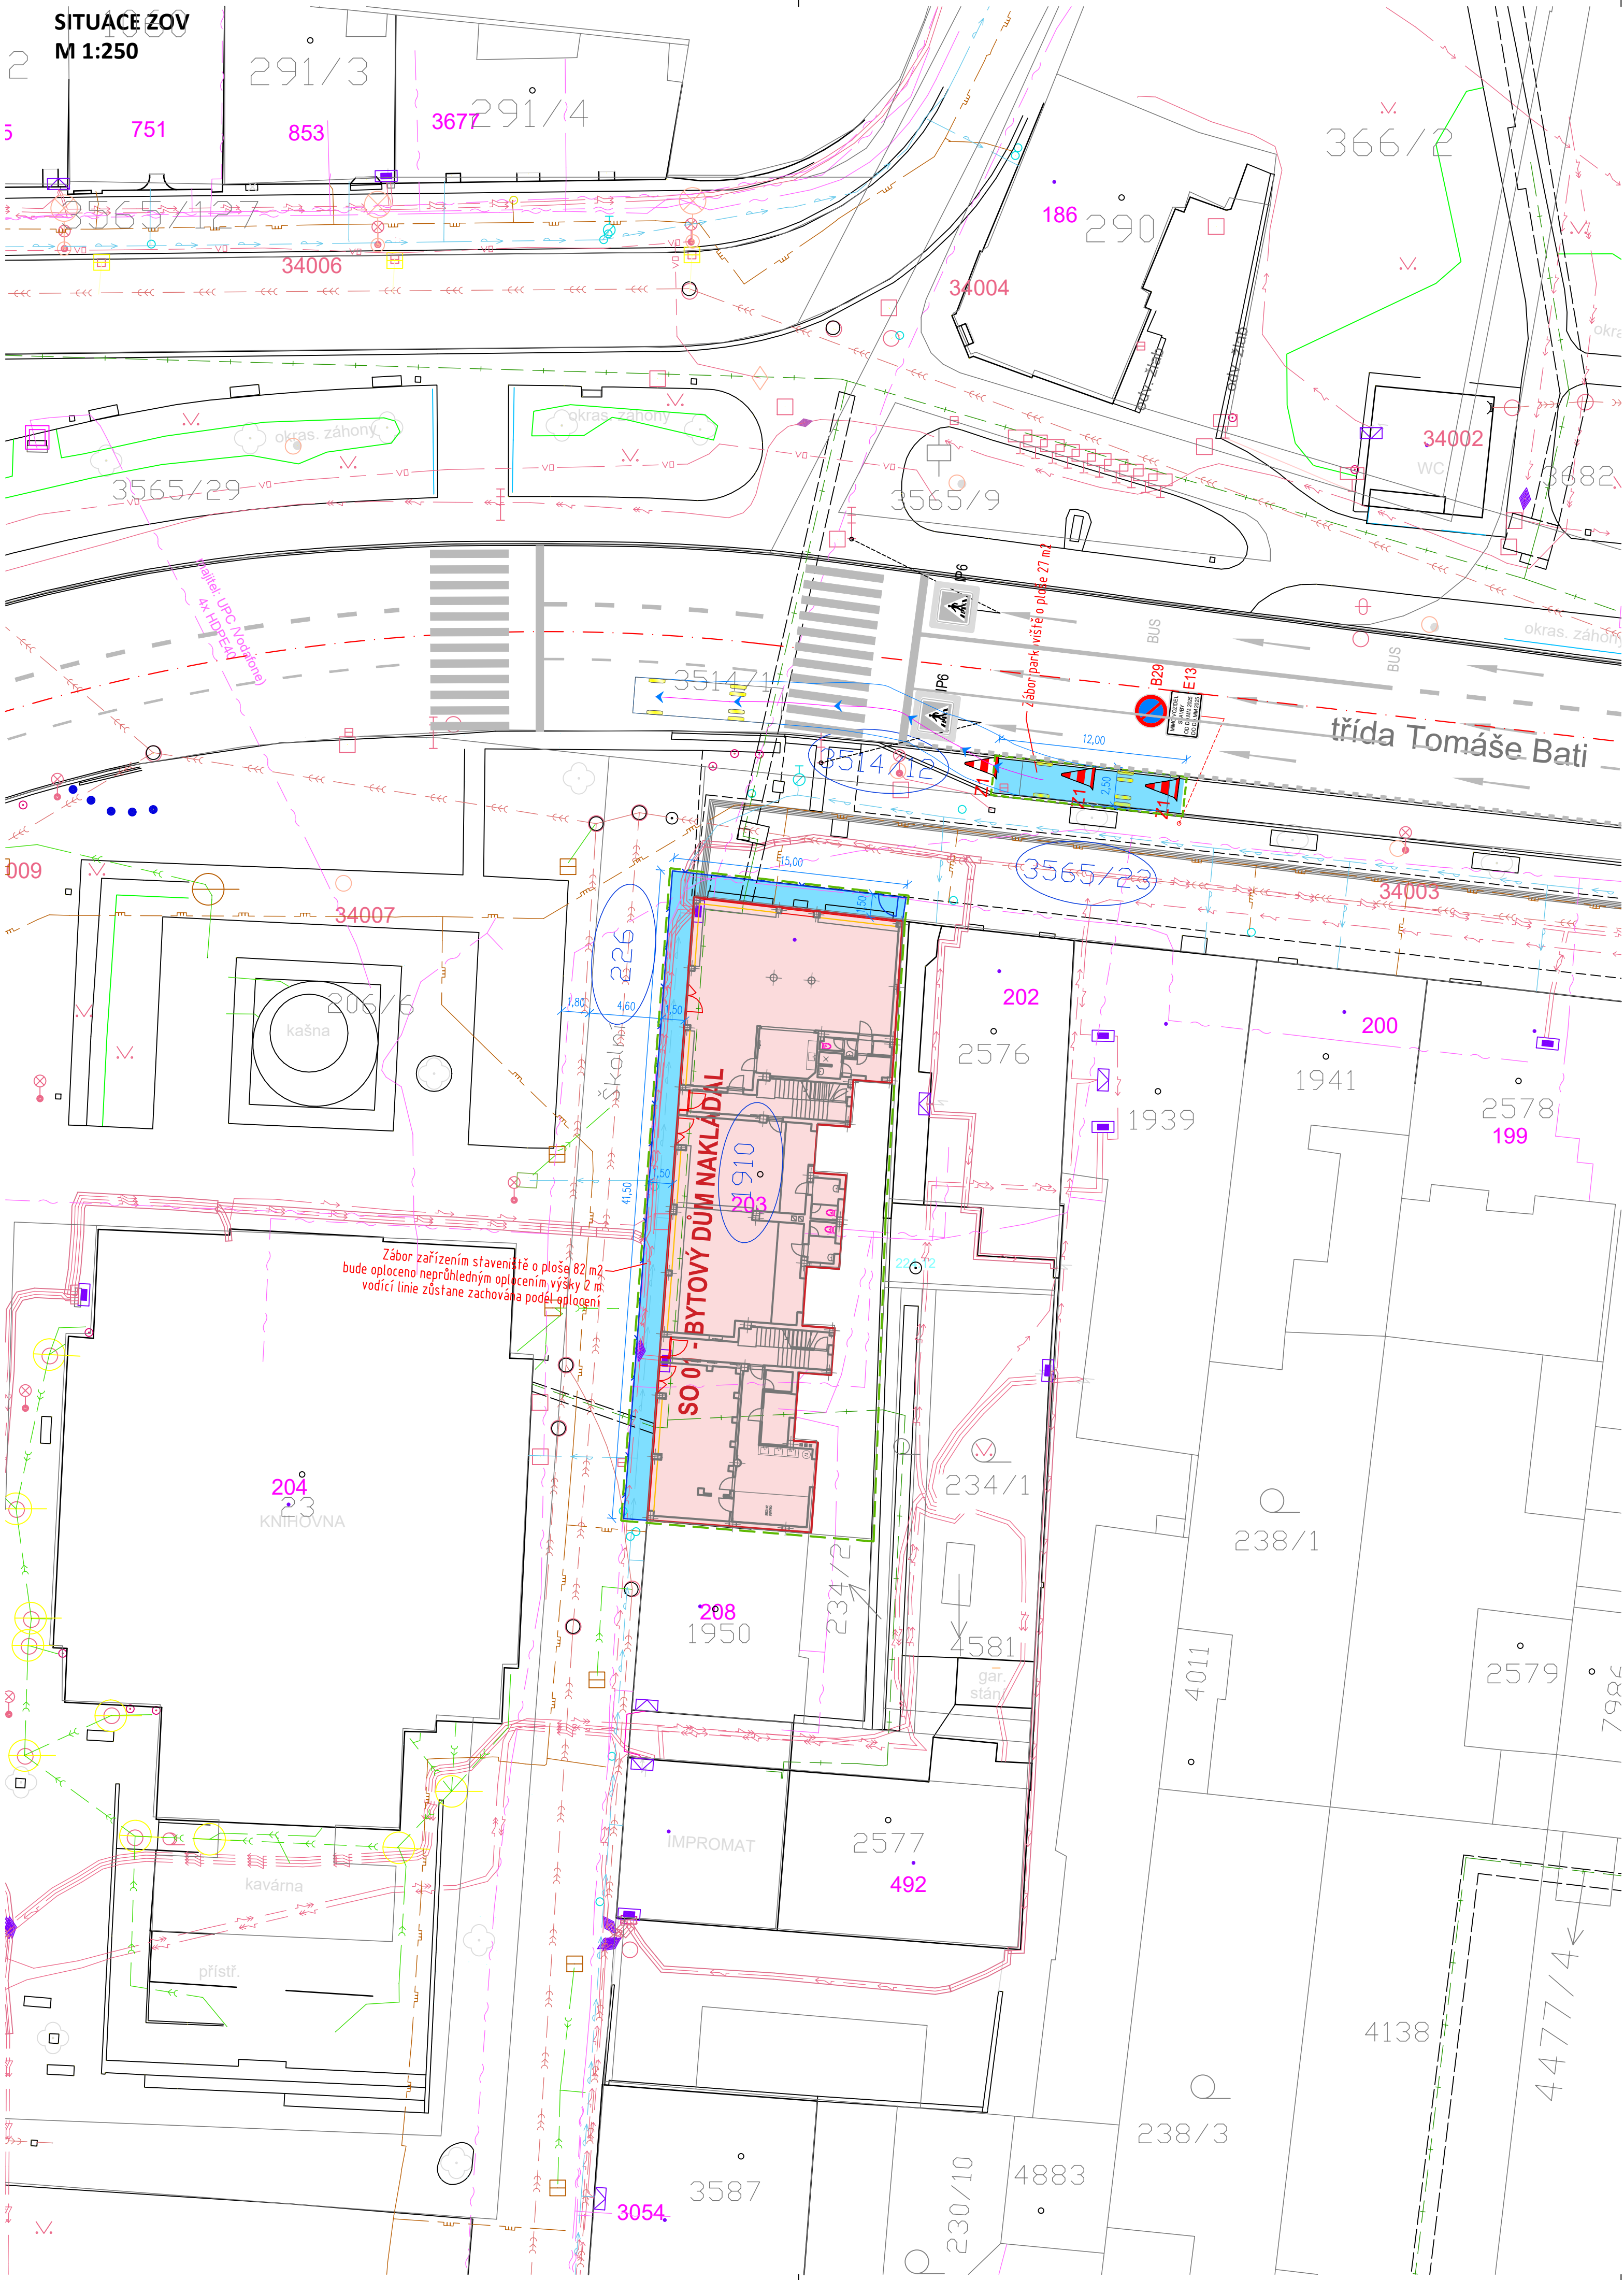

LEGENDA ZOV:

STÁVAJÍCÍ	NÁVRH	
		PLOCHA REKONSTRUOVANÉHO OBJEKTU
		HRANICE ŘEŠENÉHO OBJEKTU
		PLOCHA DOTČENÝCH POZEMKŮ ZÁBOREM STAVENIŠTĚ
		OPLOCENÍ STAVENIŠTĚ
		NEPRŮHLEDNÉ, VÝŠKY 2 m
		HRANICE ŘEŠENÉHO ŮZEMÍ
		HRANICE PARCEL–DLE KN
		PARCELNÍ ČÍSLO–DLE KN

POZNÁMKA:

ZARÍZENÍ STAVENIŠTĚ (KANCELÁŘE STAVBY, WC, SKLAD MATERIÁLU) BUDE ŘEŠENO V PROSTORU OBJEKTU. ČÁST STAVEBNÍHO MATERIÁLU BUDE UKLÁDÁNA A BRÁNA PŘÍMO Z DOPRAVNÍHO PROSTŘEDKU (NAPŘ. VÝKLADCE).

LEGENDA INŽENÝRSKÝCH SÍTÍ:

STÁVAJÍCÍ	NÁVRH	
		KANALIZACE JEDNOTNÁ
		KANALIZACE DEŠTOVÁ
		KANALIZACE SPLAŠKOVÁ
		VODOVOD
		PLYNOVOD NTL
		PLYNOVOD STL
		PLYNOVOD VTL
		TEPLOVOD
		DISTRIBUČNÍ ROZVOD NN NADZEMNÍ
		DISTRIBUČNÍ ROZVOD NN PODZEMNÍ
		DISTRIBUČNÍ ROZVOD VN NADZEMNÍ
		DISTRIBUČNÍ ROZVOD VN PODZEMNÍ
		SDĚLOVACÍ KABEL
		ROZVOD VO PODZEMNÍ
		STOŽÁR VO

PŘECHODNÉ DOPRAVNÍ ZNAČENÍ:

SVISLÉ DOPRAVNÍ ZNAČENÍ



1 KS


DOPRAVNÍ ZAŘÍZENÍ



5 KS

POZNÁMKA:

DOPRAVNÍ KUŽEL Z1 SLOUŽÍ K ZAHRAZENÍ PRÁZNÉ PARKOVACÍ PLOCHY. PŘI PARKOVÁNÍ NÁKLADNÍHO VOZIDLA BUDE ODSTRANĚN.
DO SILNICE 1/49 NEBUDE ZASAHOVÁNO.

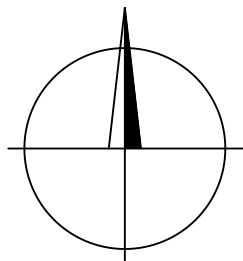

HLAVNÍ PROJEKTANT	KONTROLOVAL	VYPRACOVAL	ING. TOMÁŠ RUTH SEDMDESÁTÁ 7055, ZLÍN INFO@TOMASRUTH.CZ +420 775 194 456	
ING. TOMÁŠ RUTH	ING. TOMÁŠ RUTH	ING. TOMÁŠ RUTH		
INVESTOR VLASTNÍCI DLE ČÍSLA LV: 4923, K.Ú. ZLÍN				
STAVBA	BYTOVÝ DŮM NAKLÁDAL - STAVEBNÍ ÚPRAVY FÁZE I. ŠKOLNÍ 203, PARC. Č. ST. 1910, K.Ú. ZLÍN ZOV A PDZ		FORMÁT	6 A4
			DATUM	9/2024
			STUPEŇ PD	DPS
			MĚŘÍTKO	1:250
OBSAH	SITUACE ZOV		ČÍSLO VÝKRESU	PARÉ
			ZOV.03.	