



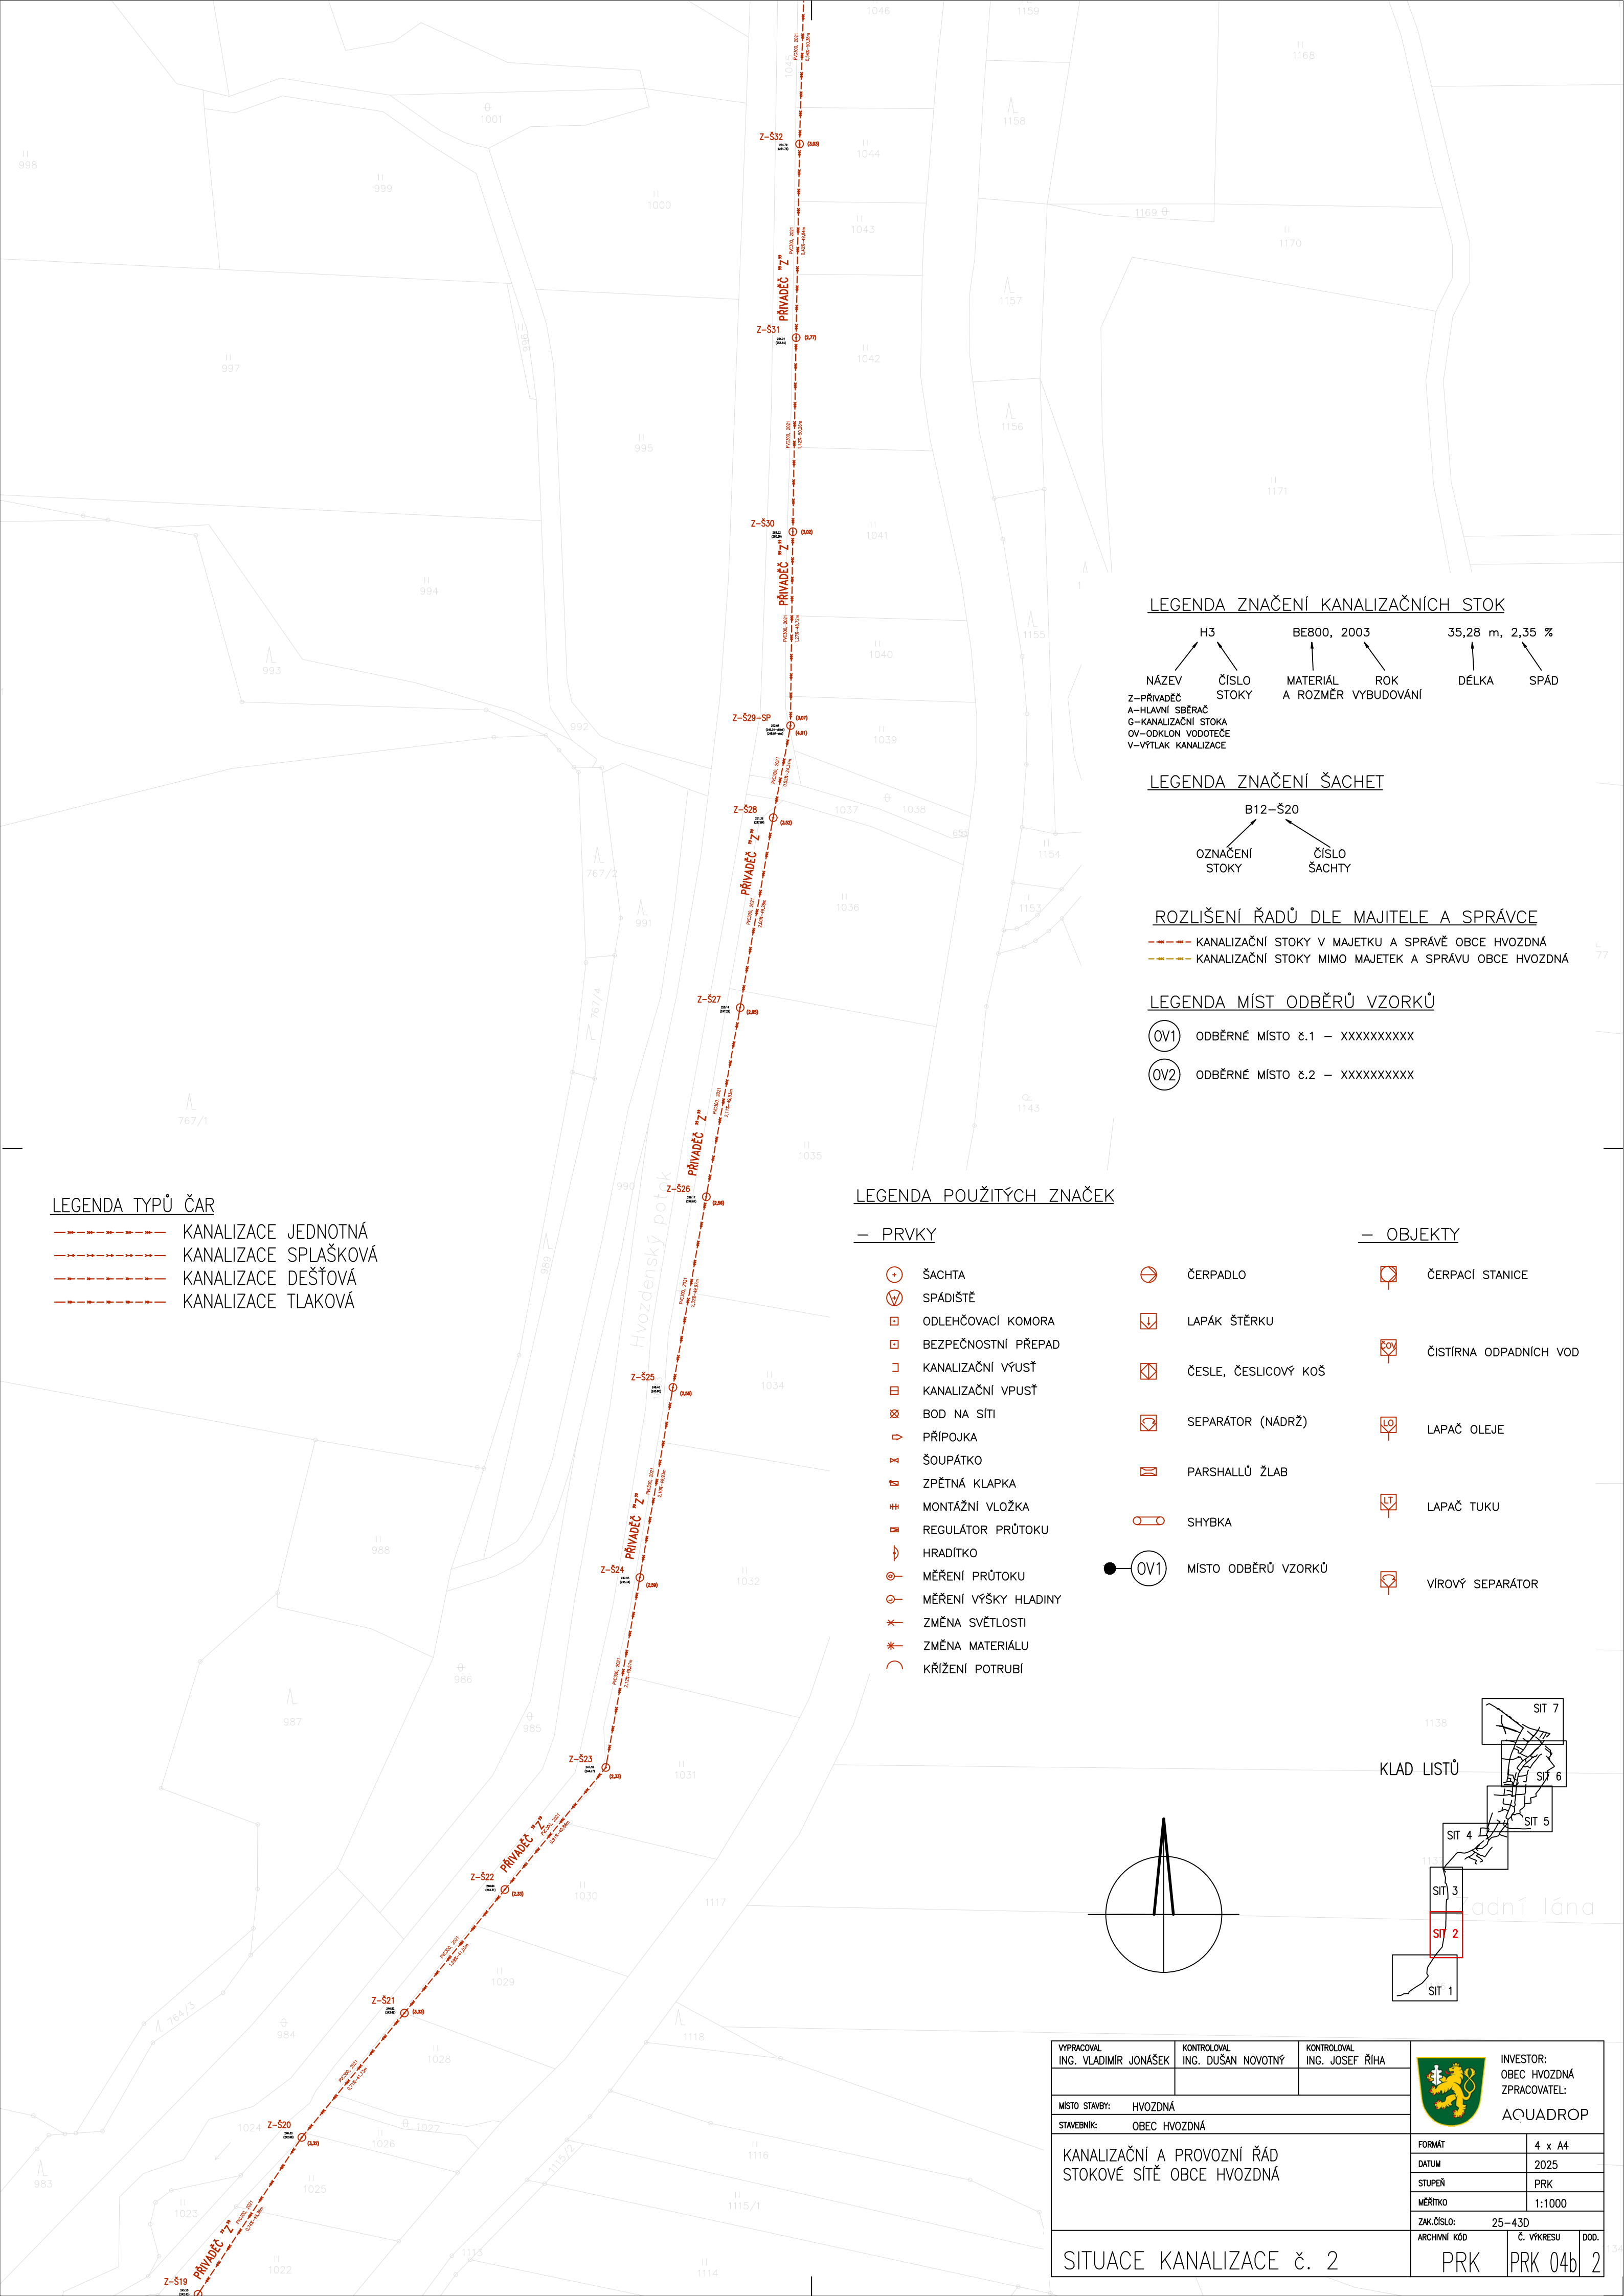


LEGENDA TYPŮ ČAR

- KANALIZACE JEDNOTNÁ
- KANALIZACE SPLAŠKOVÁ
- KANALIZACE DEŠŤOVÁ
- KANALIZACE TLAKOVÁ

LEGENDA ZNAČENÍ KANALIZAČNÍCH STOK

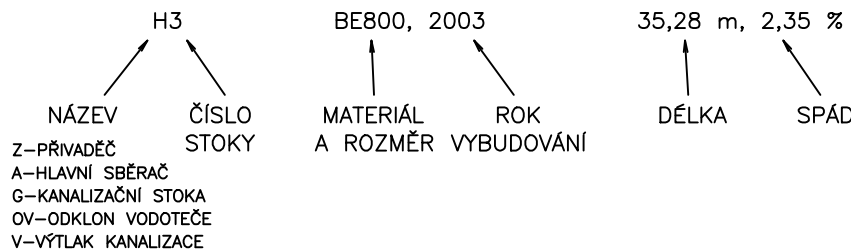

LEGENDA ZNAČENÍ ŠACHET

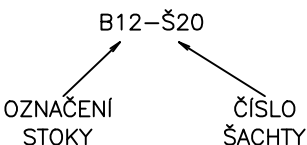

ROZLIŠENÍ ŘADŮ DLE MAJITELE A SPRÁVCE

- KANALIZAČNÍ STOKY V MAJETKU A SPRÁVĚ OBCE HVOZDNÁ
- KANALIZAČNÍ STOKY MIMO MAJETEK A SPRÁVU OBCE HVOZDNÁ

LEGENDA MÍST ODBĚRŮ VZORKŮ

- OV1 ODBĚRNÉ MÍSTO č.1 - XXXXXXXXX
- OV2 ODBĚRNÉ MÍSTO č.2 - XXXXXXXXX

LEGENDA POUŽITÝCH ZNAČEK



PRVKY

- ŠACHTA
- SPÁDIŠTĚ
- ODLEHČOVACÍ KOMORA
- BEZPEČNOSTNÍ PŘEPAD
- KANALIZAČNÍ VÝUST
- KANALIZAČNÍ VPUSŤ
- BOD NA SÍTI
- PŘÍPOJKA
- ŠOUPÁTKO
- ZPĚTNÁ Klapka
- MONTÁŽNÍ VLOŽKA
- REGULÁTOR PRŮTOKU
- HRADÍTKO
- MĚŘENÍ PRŮTOKU
- MĚŘENÍ VÝŠKY HLADINY
- ZMĚNA SVĚTLOSTI
- ZMĚNA MATERIÁLU
- KŘÍŽENÍ POTRUBÍ

OBJEKTY

- ČERPADLO
- LAPÁK ŠTĚRKU
- ČESLE, ČESLICOVÝ KOŠ
- SEPARÁTOR (NÁDRŽ)
- PARSHALLŮ ŽLAB
- SHYBKA
- MÍSTO ODBĚRŮ VZORKŮ
- ČERPACÍ STANICE
- ČISTÍRNA ODPADNÍCH VOD
- LAPAČ OLEJE
- LAPAČ TUKU
- VÍROVÝ SEPARÁTOR

KLAD LISTŮ

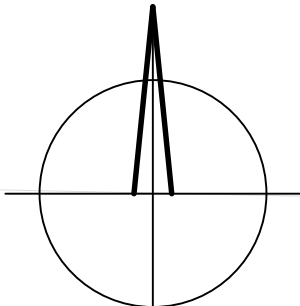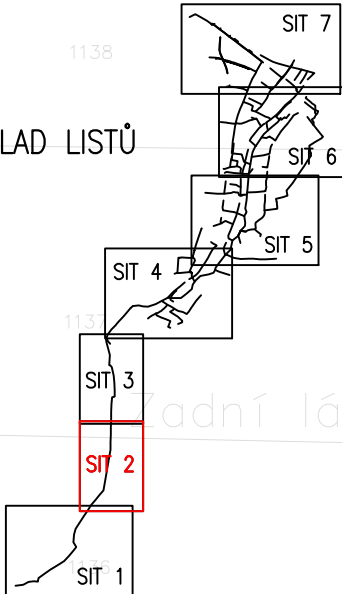

VYPRACOVAL ING. VLADIMÍR JONÁŠEK	KONTROLOVAL ING. DUŠAN NOVOTNÝ	KONTROLOVAL ING. JOSEF ŘÍHA		INVESTOR: OBEC HVOZDNÁ ZPRACOVATEL: AQUADROP	
MÍSTO STAVBY: HVOZDNÁ					
STAVEBNÍK: OBEC HVOZDNÁ					
KANALIZAČNÍ A PROVOZNÍ ŘÁD STOKOVÉ SÍŤ OBCE HVOZDNÁ			FORMÁT	4 x A4	
			DATUM	2025	
			STUPEŇ	PRK	
			MĚŘÍTKO	1:1000	
			ZAK.ČÍSLO:		25-43D
SITUACE KANALIZACE č. 2			ARCHIVNÍ KÓD	Č. VÝKRESU	DOD.
			PRK	PRK 04b	2