
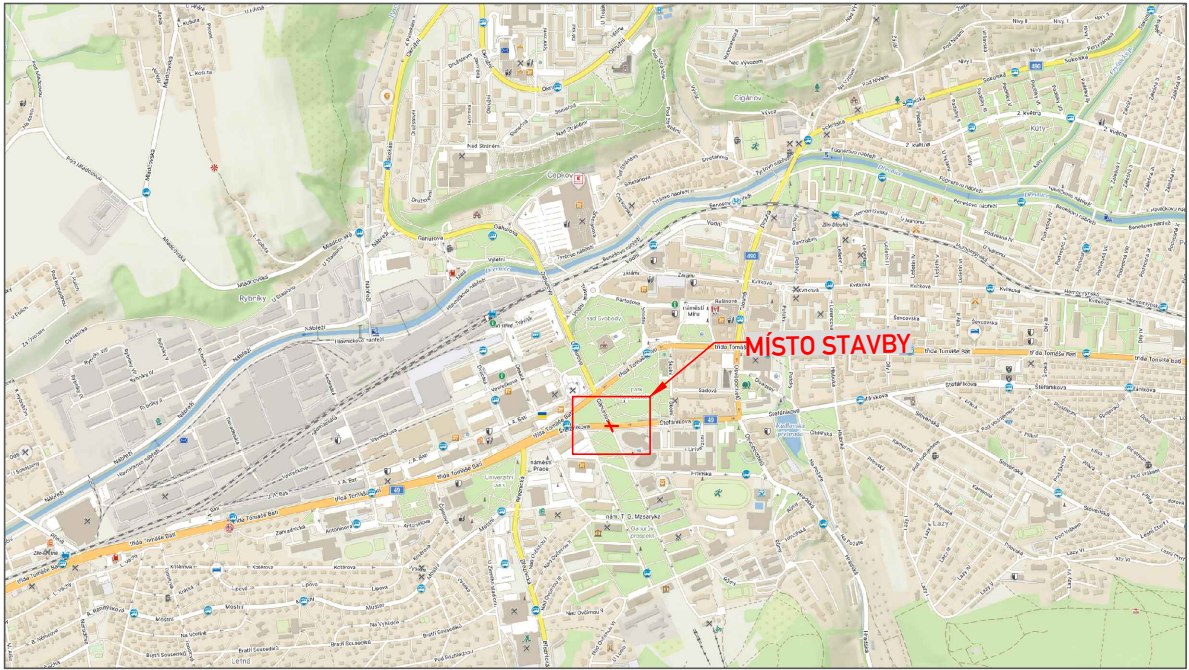


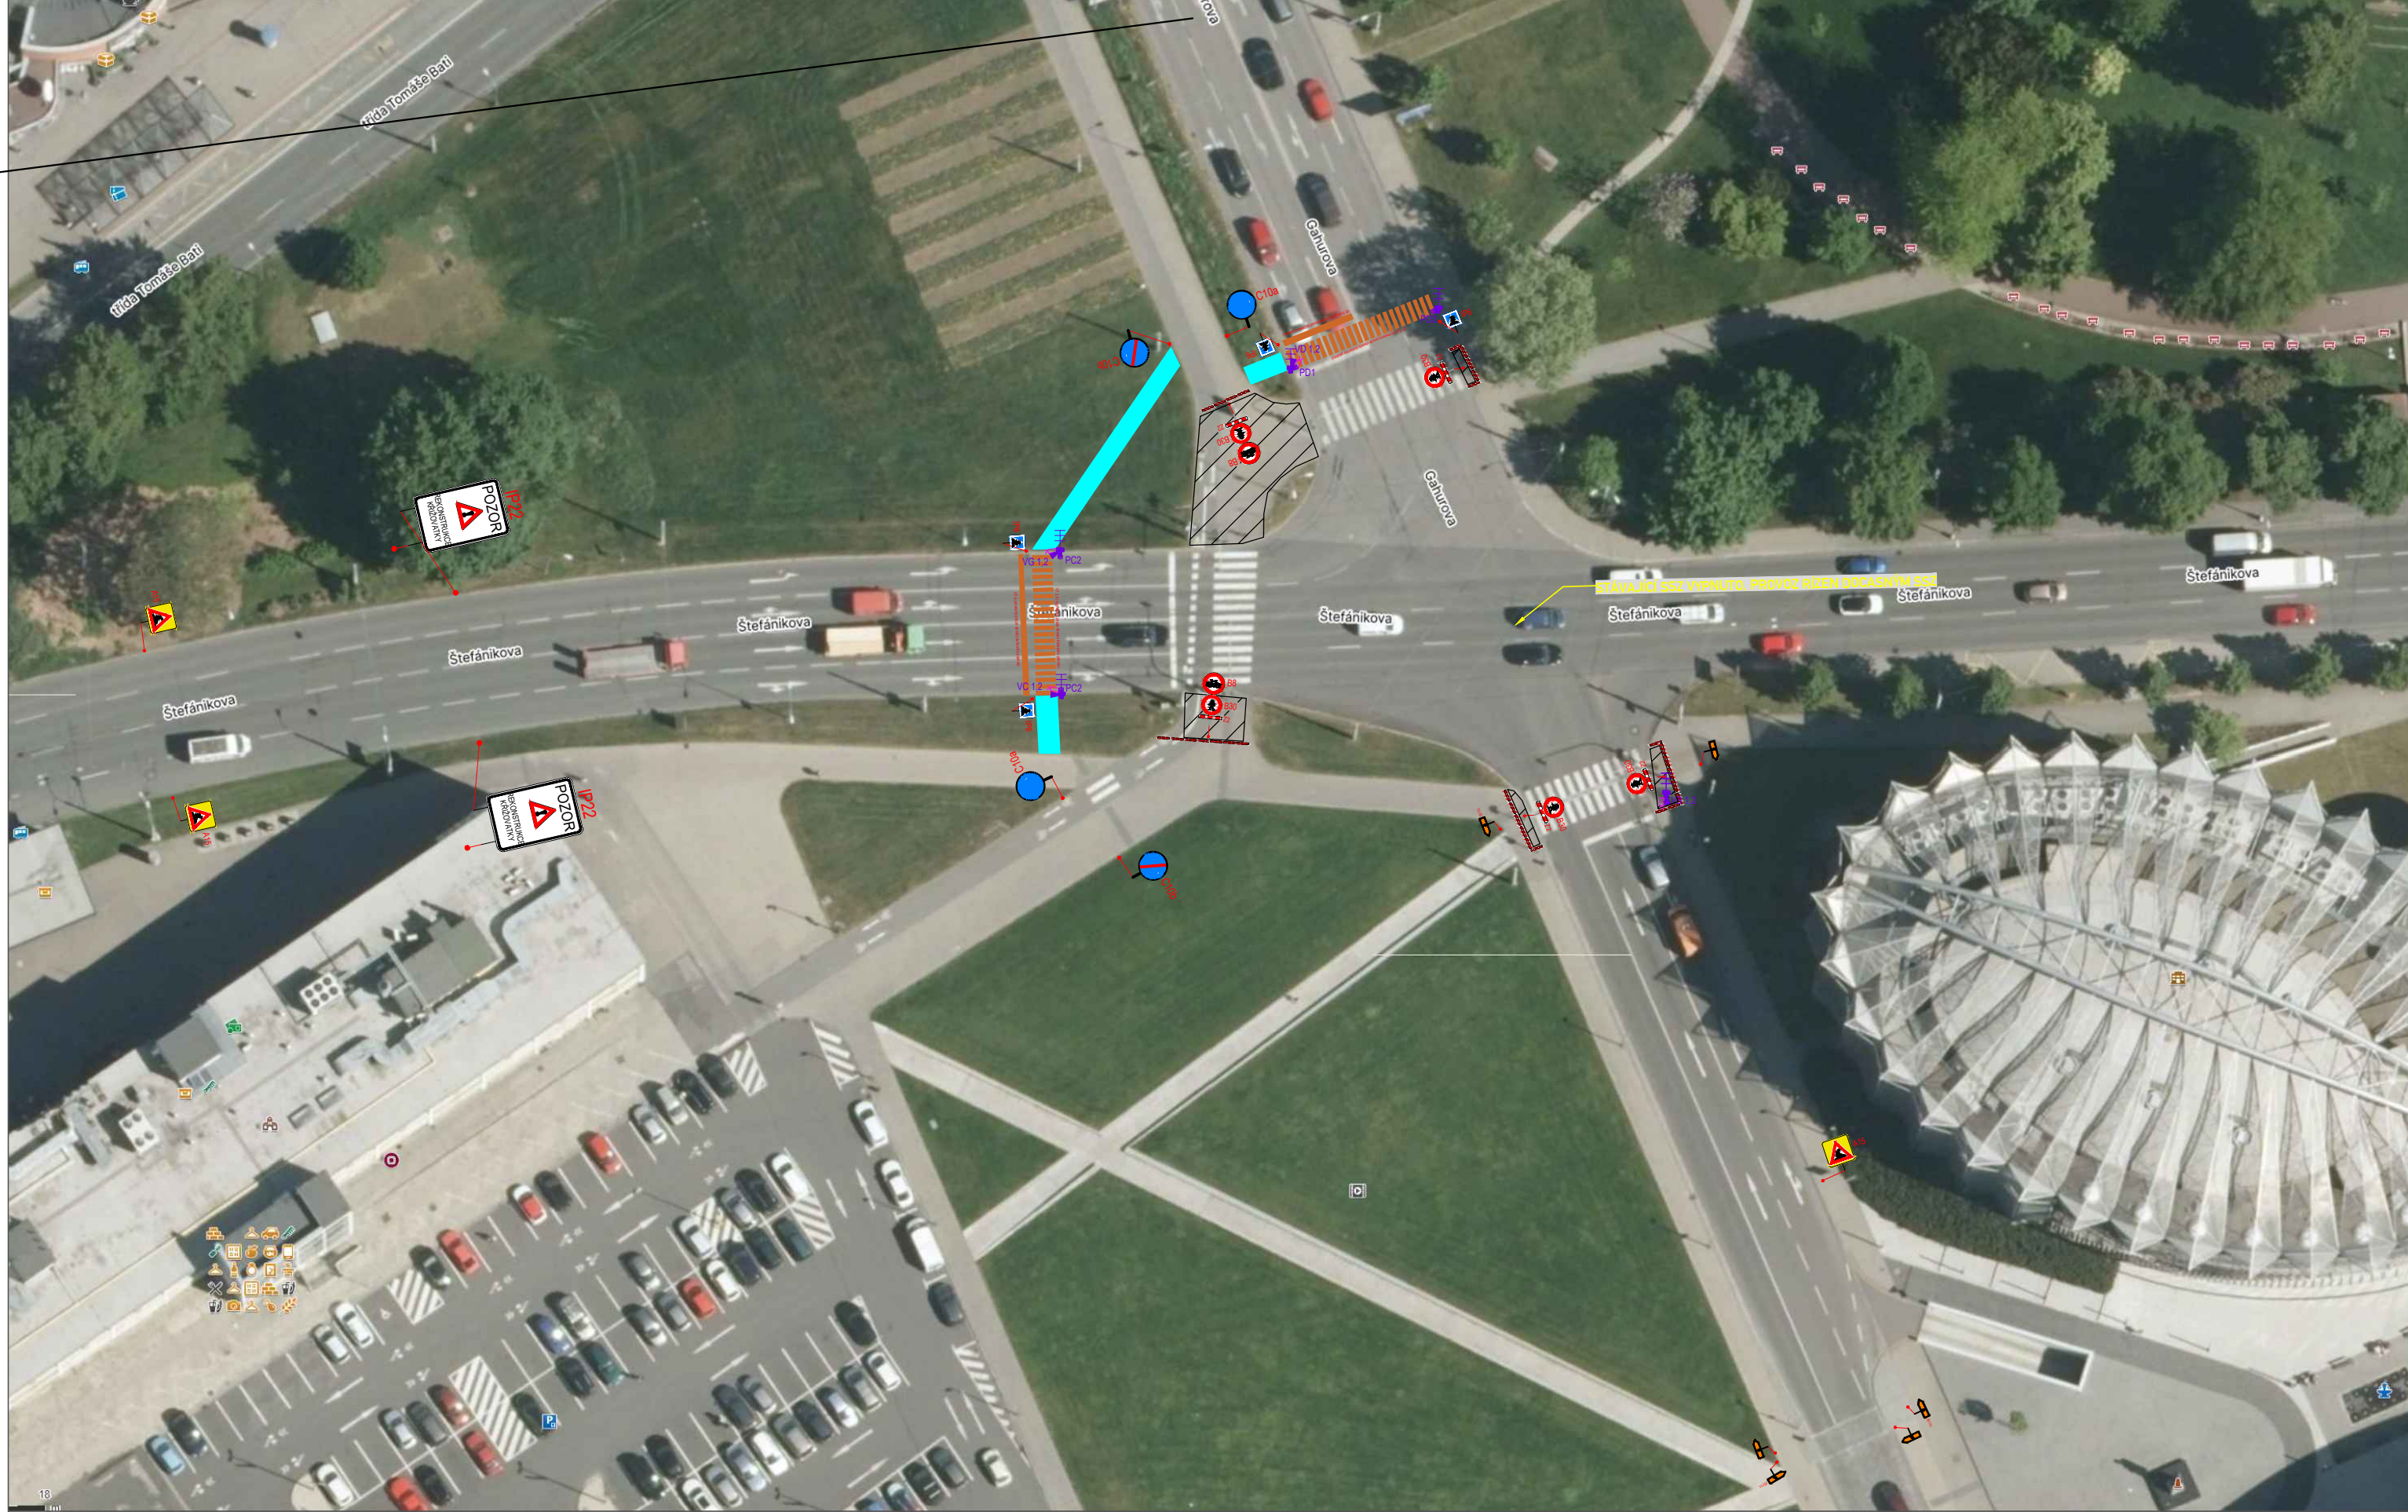

LEGENDA:

A15

STÁVAJÍCÍ DOPR.ZN.

A15

DOČASNÉ DOPR.ZN.


PRACOVNÍ MÍSTA

ZÁBORY V RÁMCI USKLADNĚNÍ MATERIÁLU A TECHNIKY.

PROVIZORNÍ OBCHŮŽÍ TRASY - ZPEVNĚNÁ PLOCHA RECYKLÁTEM, BET. PANELY, ATP.

PROVIZORNÍ VODOROVNÉ DOPR.ZNAČENÍ


PROVIZORNÍ SSZ

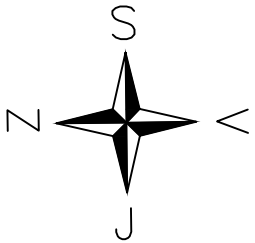

OBJEDNATEL:	CROSS Zlín, a.s.	ROAD MARK
NÁZEV ZAKÁZKY:	INOVACE V ROZVOJI ŘÍZENÍ DOPRAVY S VYUŽITÍM PRVKŮ C2X VE MĚSTĚ ZLÍN	KRESLIL: Zdeněk NOVÁK
NÁZEV OBJEKTU:	PŘECHODNÁ ÚPRAVA PROVOZU	DATUM: 07/2025
NÁZEV VÝKRESU:	16 - GAHUROVA x ŠTEFÁNIKOVA	FORMÁT: 4xA4
		STUPEŇ: TP
		Č.ZAKÁZKY: 25ZAK193
		Č.VÝKRESU: 01



PRŮCHOZI PROFIL CHODNÍKU BUDE ZACHOVANÝ V ŠÍŘCE MIN.1m.
PRACOVNÍ MÍSTA/ZÁBORY BUDOU ODDĚLENA OD CHODCŮ ZÁBRANAMI Z2, PŘÍP.OPLOCENY,
OD DOPRAVY SMĚROVÝMI DESKAMI Z4.
ŠÍŘKOVÝ PROFIL KOMUNIKACÍ BEZE ZMĚNY (Z4 BUDOU OSAZENY U KRAJE KOMUNIKACE).

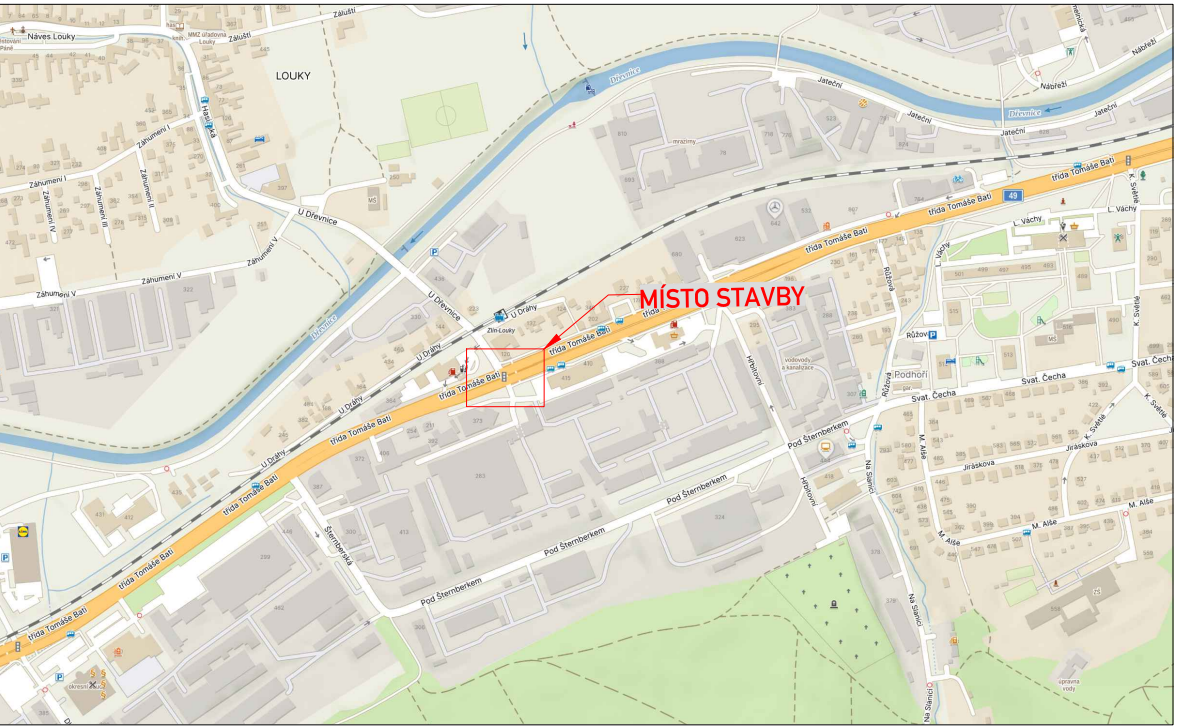

LEGENDA:

A15

STÁVAJÍCÍ DOPR.ZN.

A15

DOČASNÉ DOPR.ZN.


PRACOVNÍ MÍSTA A ZÁBORY V RÁMCI
USKLADNĚNÍ MATERIÁLU A TECHNIKY.

PROVIZORNÍ OBCHŮZÍ TRASY - ZPEVNĚNÁ
PLOCHA RECYKLÁTEM, BET. PANELY, ATP.


PROVIZORNÍ VODOROVNÉ DOPR.ZNAČENÍ

PROVIZORNÍ SSZ

OBJEDNATEL:	CROSS Zlín, a.s.	ROAD MARK
NÁZEV ZAKÁZKY:	INOVACE V ROZVOJI ŘÍZENÍ DOPRAVY S VYUŽITÍM PRVKŮ C2X VE MĚSTĚ ZLÍN	KRESLIL: Zdeněk NOVÁK
NÁZEV OBJEKTU:	PŘECHODNÁ ÚPRAVA PROVOZU	DATUM: 06/2025
NÁZEV VÝKRESU:	22 - tř.T.Bati x U Dřevnice - varianta A	FORMÁT: 3xA4
		STUPEŇ: TP
		Č.ZAKÁZKY: 25ZAK193
		Č.VÝKRESU: 01

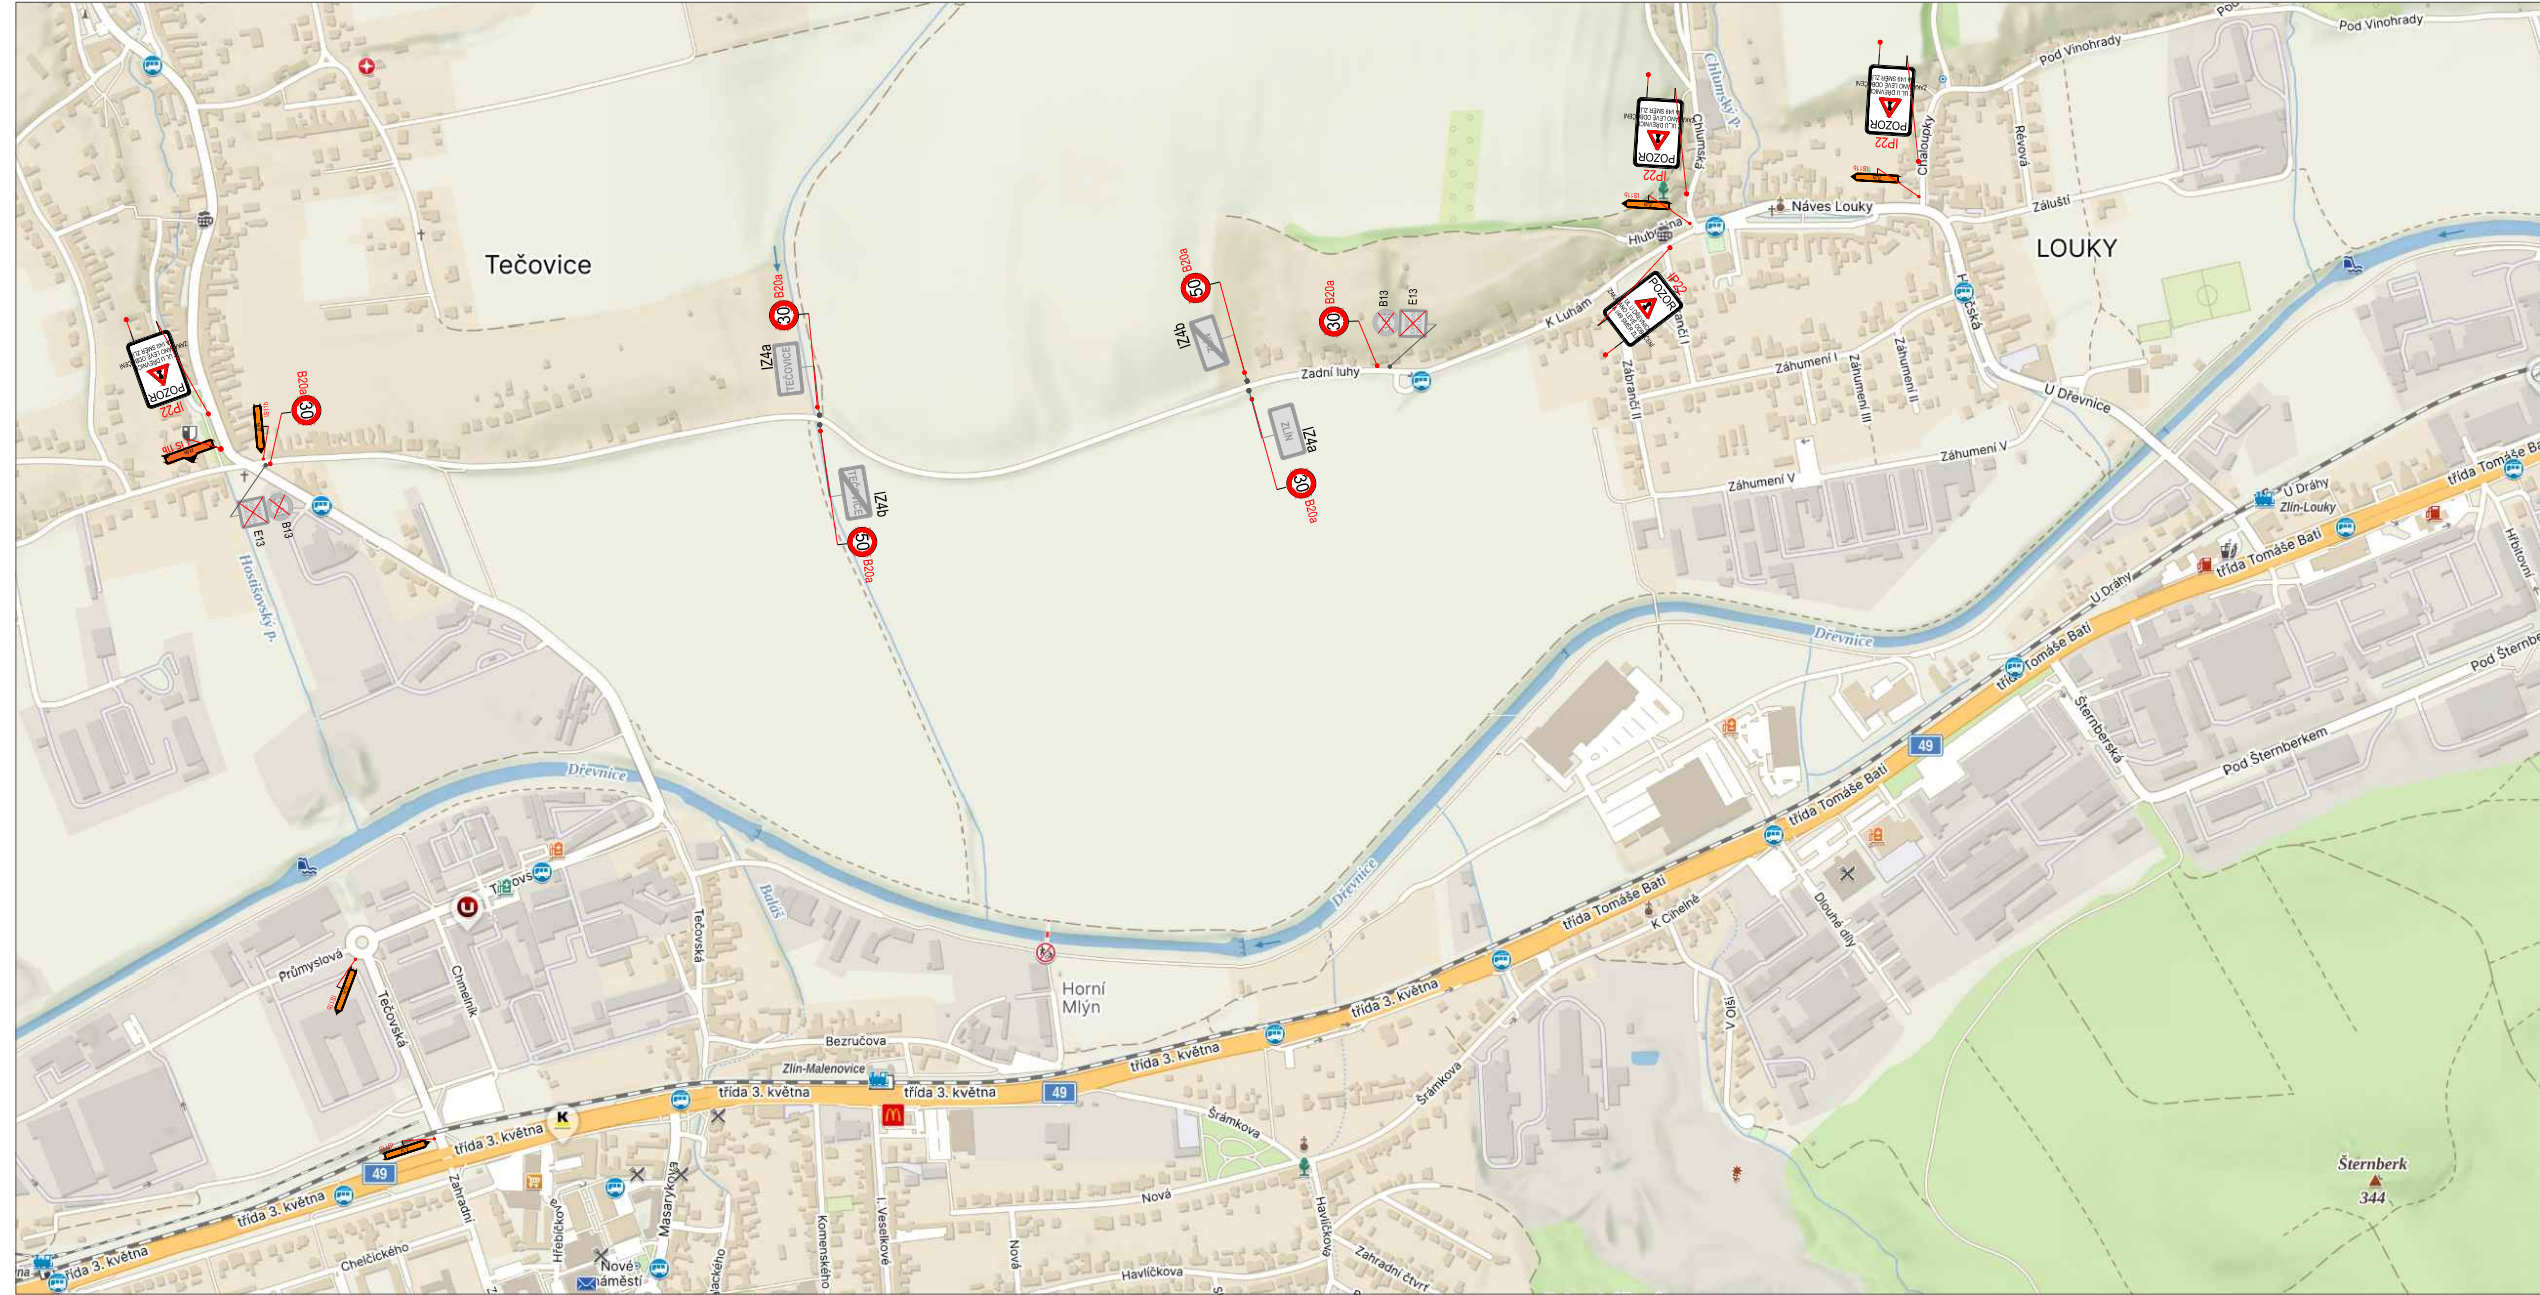


PRŮCHOZÍ PROFIL CHODNÍKU BUDE ZACHOVÁN V ŠÍŘCE MIN.1m.
PRACOVNÍ MÍSTA/ZÁBORY BUDOU ODDĚLENA OD CHODCŮ ZÁBRANAMI Z2. PŘÍP.OPLOCENY, OD DOPRAVY SMĚROVÝMI DESKAMI Z4.
ŠÍRKOVÝ PROFIL KOMUNIKACÍ BEZE ZMĚNY (Z4 BUDOU OSAZENY U KRAJE KOMUNIKACE).
V DOBĚ DOPRAVNÍ ŠPIČKY BUDE V PROSTORU KŘIŽOVATKY NA BEZPEČNÉ LEVÉ ODOBOČENÍ VOZIDEL BUS VE SMĚRU MK LOUKY-I/49 ZLÍN DOHLÍŽET PROŠKOLENÁ OSOBA.


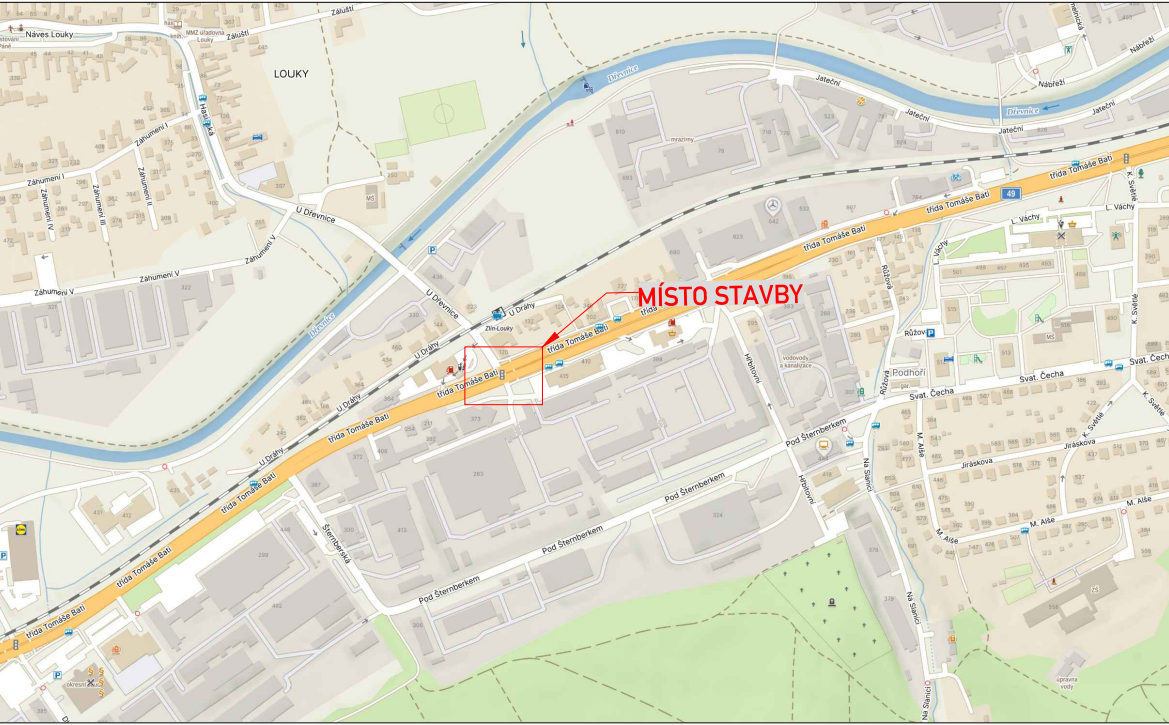


LEGENDA:

- A15 STÁVAJÍCÍ DOPR.ZN.
- A15 DOČASNÉ DOPR.ZN.
- PRACOVNÍ MÍSTA A ZÁBORY V RÁMCI USKLADNĚNÍ MATERIÁLU A TECHNIKY.
- PROVIZORNÍ OBCHŮŽÍ TRASY - ZPEVNĚNÁ PLOCHA RECYKLÁTEM, BET. PANELY, ATP.
- PROVIZORNÍ VODOROVNÉ DOPR.ZNAČENÍ
- PROVIZORNÍ SSZ

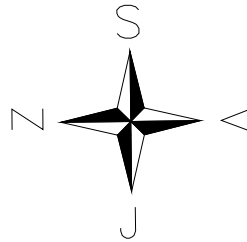


OBJEDNATEL:	CROSS Zlín, a.s.	ROAD MARK
NÁZEV ZAKÁZKY:	INOVACE V ROZVOJI ŘÍZENÍ DOPRAVY S VYUŽITÍM PRVKŮ C2X VE MĚSTĚ ZLÍN	KRESLIL: Zdeněk NOVÁK
		DATUM: 06/2025
		FORMÁT: 5xA4
NÁZEV OBJEKTU:	PŘECHODNÁ ÚPRAVA PROVOZU	STUPEŇ: TP
		Č.ZAKÁZKY: 25ZAK193
NÁZEV VÝKRESU:	22 - tř.T.Batí x U Dřevnice - varianta B	Č.VÝKRESU: 02

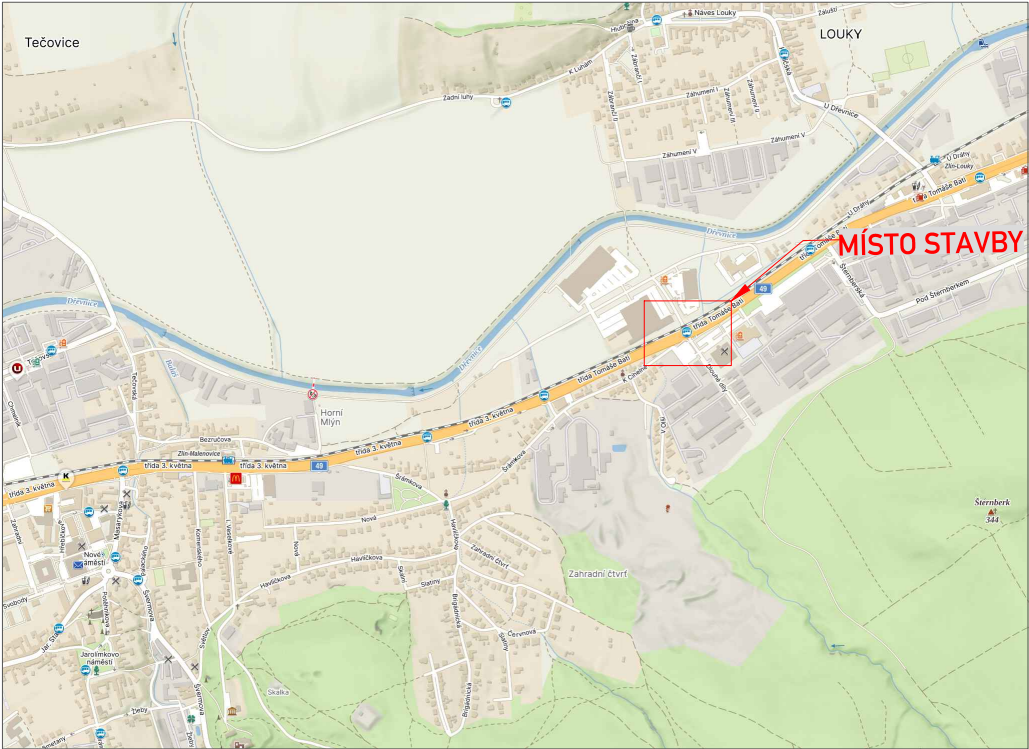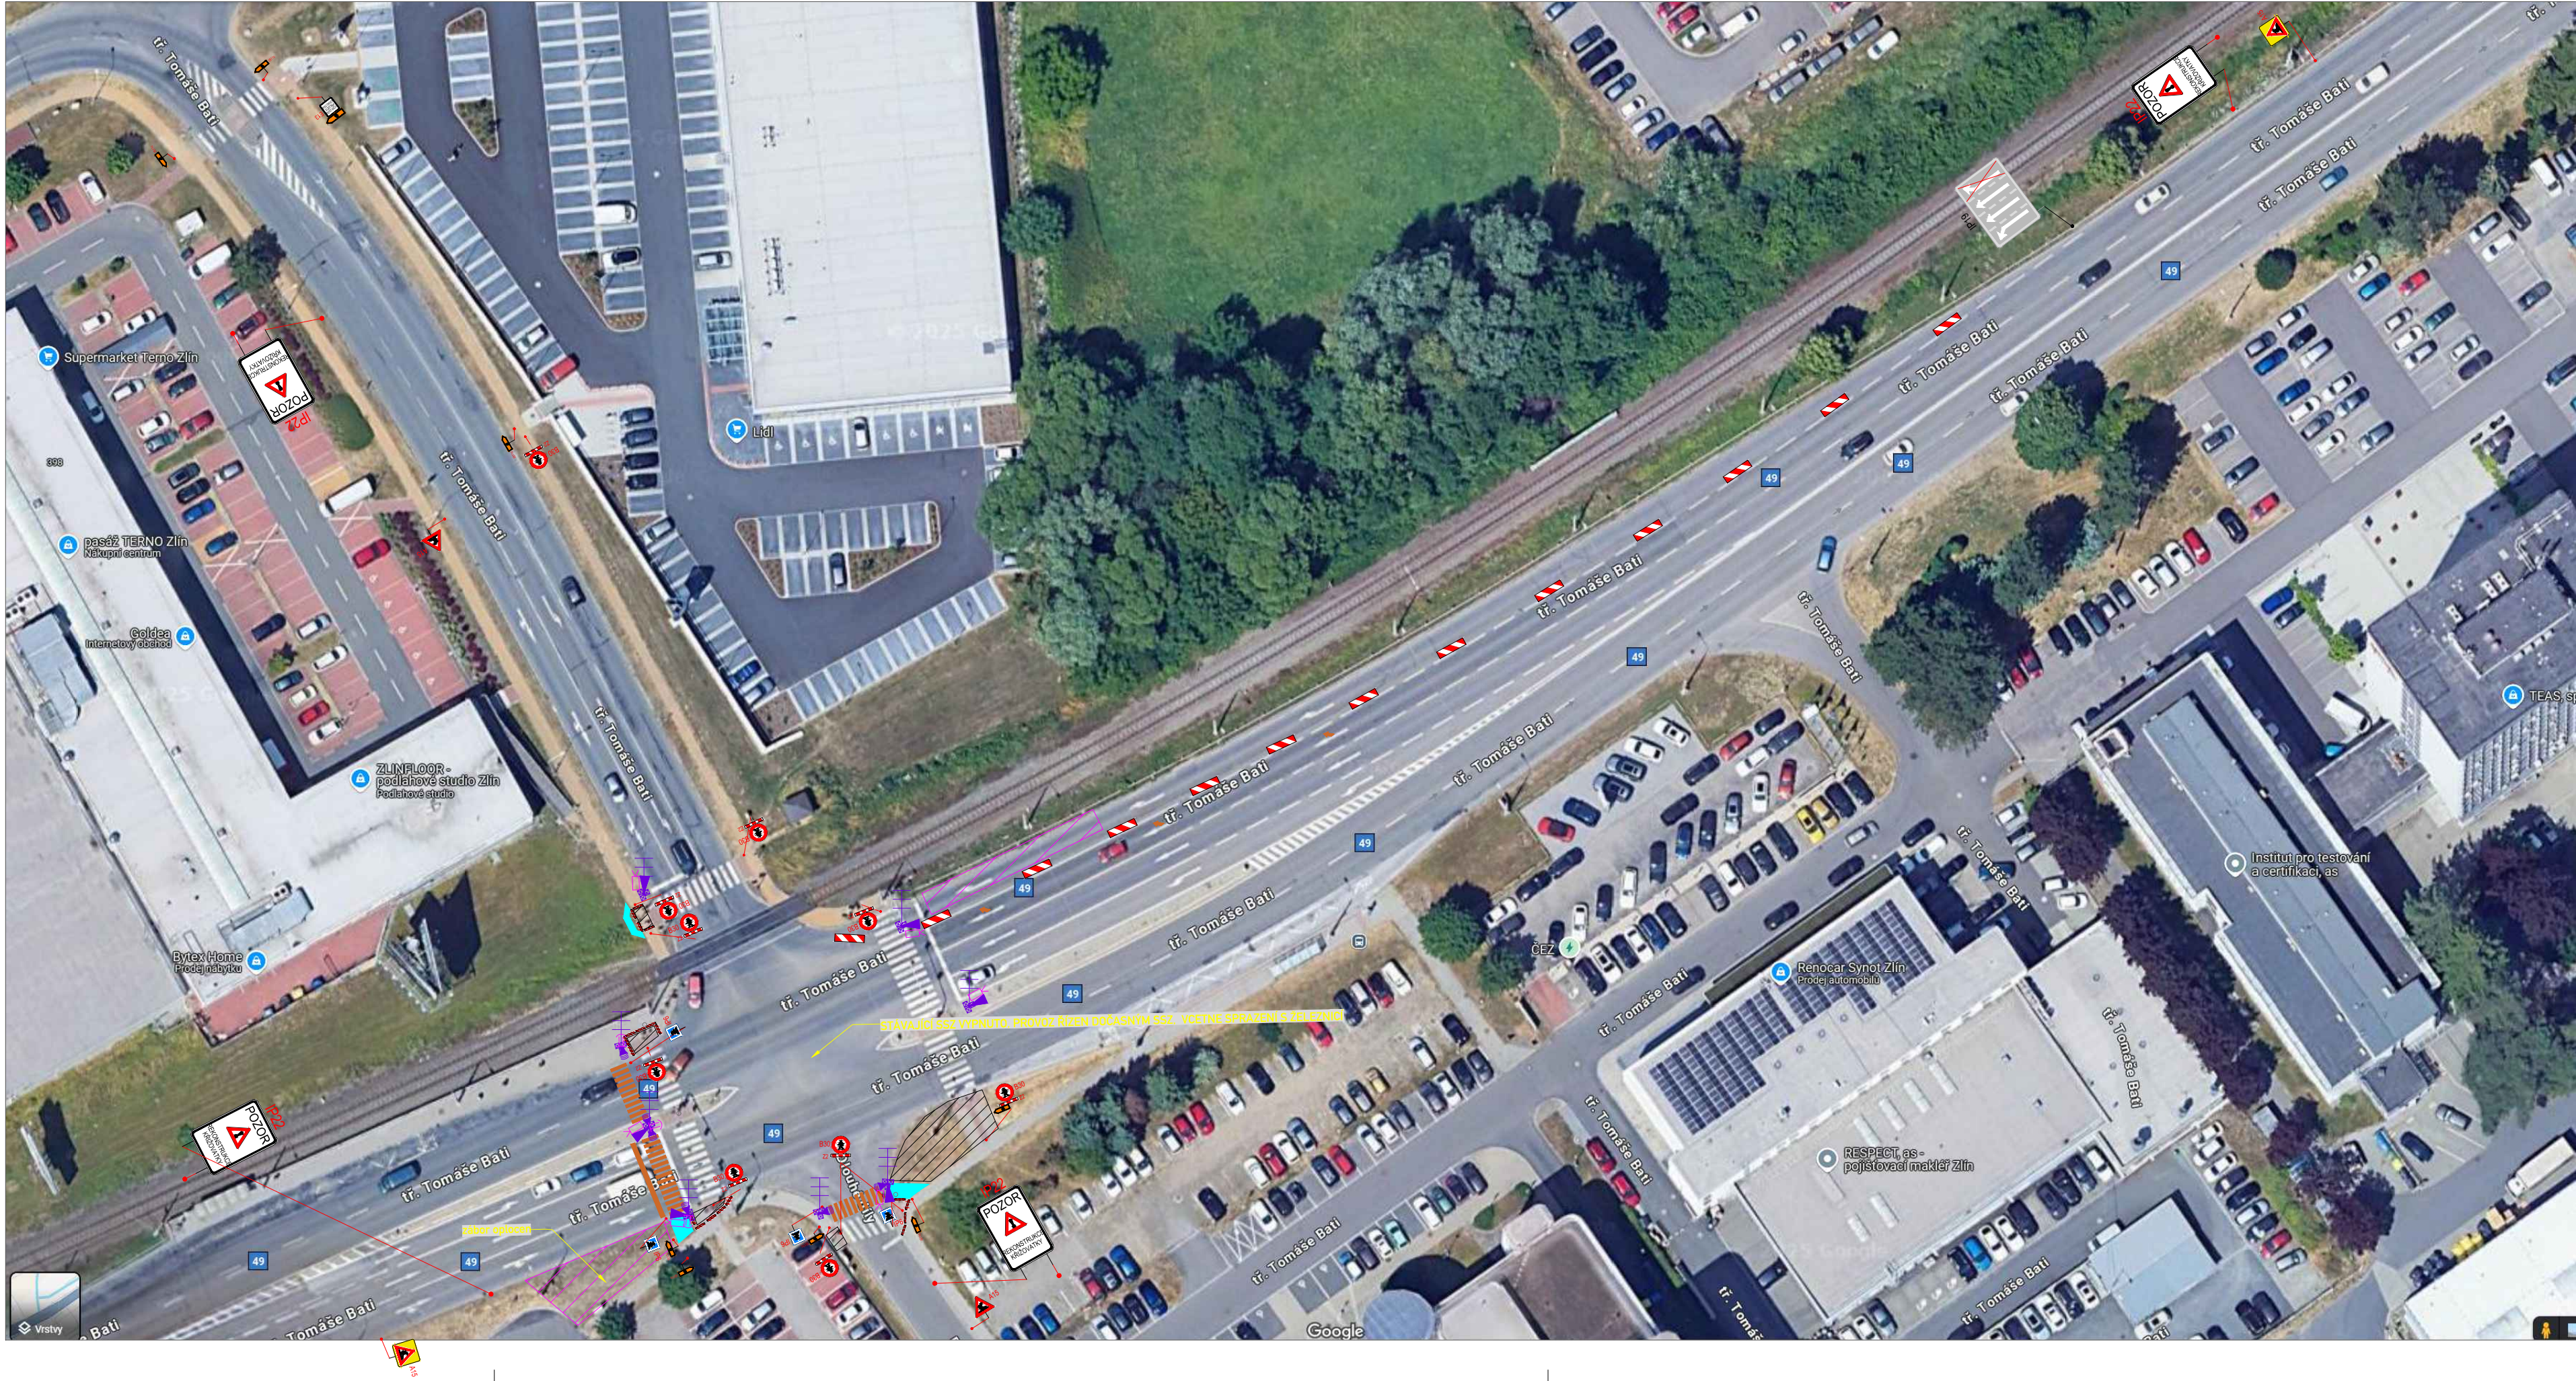

LEGENDA:

- A15 STÁVAJÍCÍ DOPR.ZN.
- A15 DOČASNÉ DOPR.ZN.
- PRACOVNÍ MÍSTO
- ZÁBORY V RÁMCÍ USKLADNĚNÍ MATERIÁLU A TECHNIKY.
- PROVIZORNÍ OBCHŮZÍ TRASY - ZPEVNĚNÁ PLOCHA RECYKLÁTEM, BET. PANELY, ATP.
- PROVIZORNÍ VODOROVNÉ DOPR.ZNAČENÍ
- PROVIZORNÍ SSZ

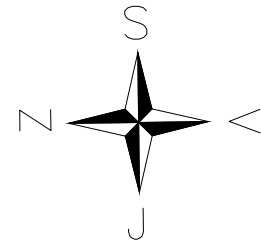

OBJEDNATEL:	CROSS Zlín, a.s.	ROAD MARK
NÁZEV ZAKÁZKY:	INOVACE V ROZVOJI ŘÍZENÍ DOPRAVY S VYUŽITÍM PRVKŮ C2X VE MĚSTĚ ZLÍN	KRESLIL: Zdeněk NOVÁK
NÁZEV OBJEKTU:	PŘECHODNÁ ÚPRAVA PROVOZU	DATUM: 06/2025
NÁZEV VÝKRESU:	23 - TR.T.BATI x DLOUHÉ DÍLY	FORMÁT: 4xA4
		STUPEŇ: TP
		Č.ZAKÁZKY: 25ZAK193
		Č.VÝKRESU: 01