


PŮDORYS 1.NP

M 1:100

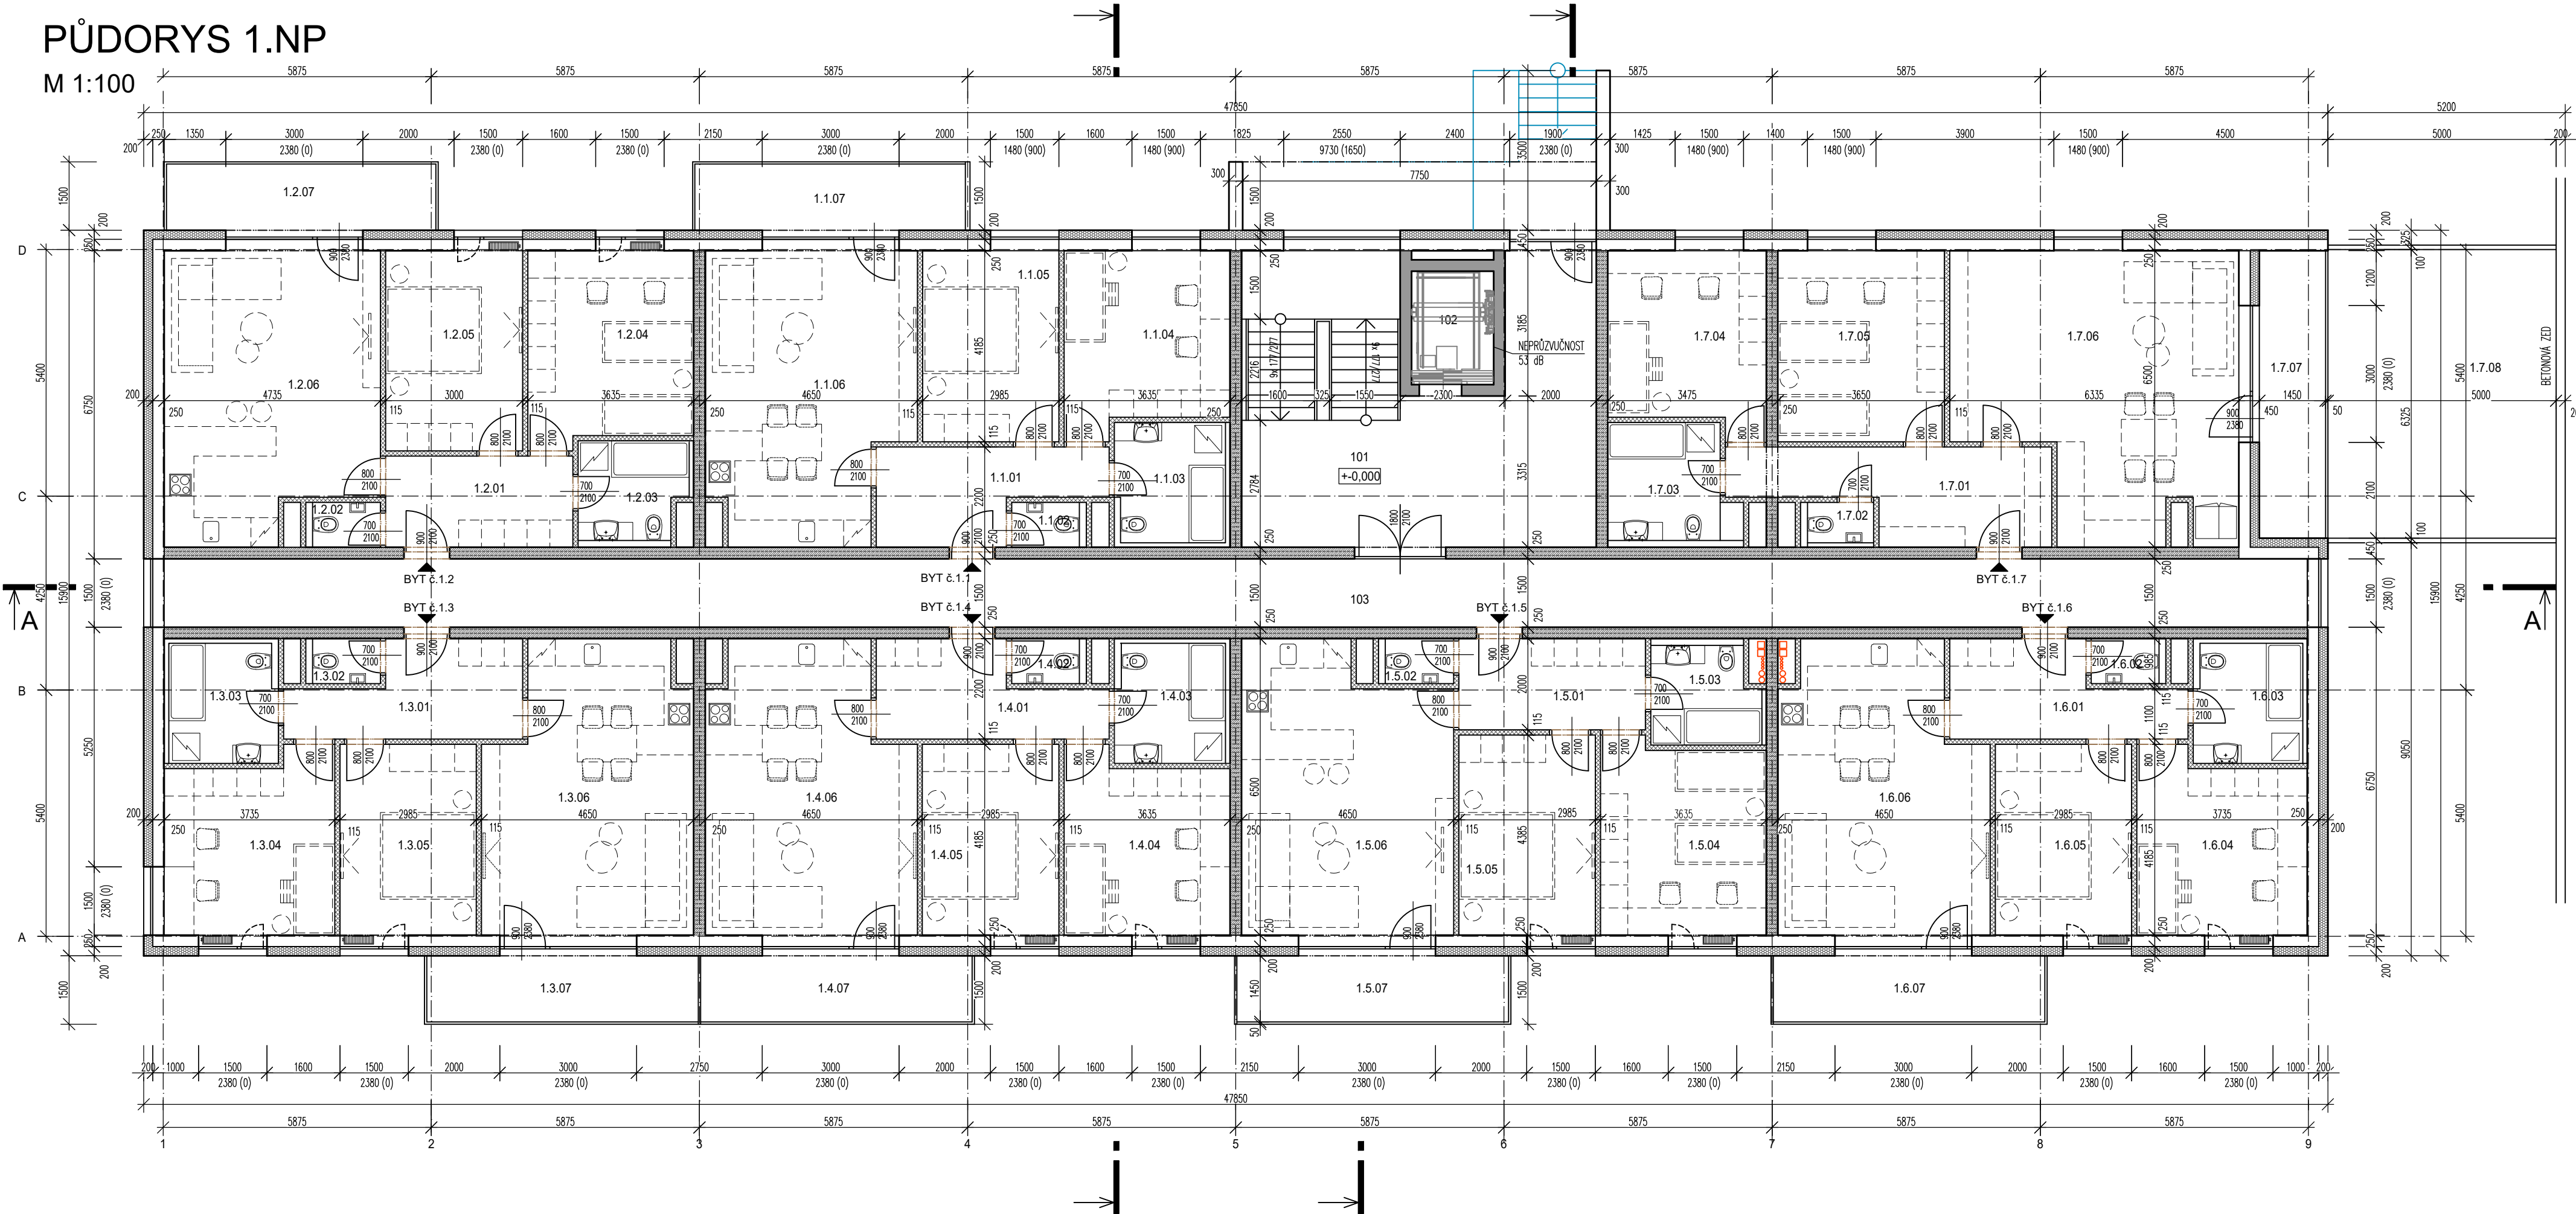

LEGENDA MÍSTNOSTÍ–1.NP

ČÍSLO	NÁZEV MÍSTNOSTI	Plocha[m ²]	PODLAHA	SKLADBA	STĚNY	STROP	POZNÁMKA
101	VSTUPNÍ HALA, SCHODIŠTĚ	43,8	PVC		VOŠ	VOŠ	AL LIŠTA
102	VÝTAH	4,7	PVC		VOŠ	VOŠ	AL LIŠTA
103	CHODBA	70,4	PVC		VOŠ	VOŠ	AL LIŠTA

ČÍSLO	NÁZEV MÍSTNOSTI	Plocha[m ²]	PODLAHA	SKLADBA	STĚNY	STROP	POZNÁMKA
BYT č. 1.1 (3+kk)		79,2 m ²					
1.1.01	PŘEDSÍN	8,7	PVC		VOŠ	VOŠ	AL LIŠTA
1.1.02	WC	1,6	PVC		VOŠ	VOŠ	AL LIŠTA
1.1.03	KOUPELNA	6,9	PVC		VOŠ	VOŠ	AL LIŠTA
1.1.04	POKOJ	13,8	PVC		VOŠ	VOŠ	AL LIŠTA
1.1.05	POKOJ	12,5	PVC		VOŠ	VOŠ	AL LIŠTA
1.1.06	OBYTNÝ PROSTOR	27,3	PVC		VOŠ	VOŠ	AL LIŠTA
1.1.07	KRYTÁ TERASA	8,4	BET. DLÁŽBA		SILIKÁTOVÁ OM.	POHL.BET.	
CELKOVÁ PLOCHA BYTU S TERASOU		79,2					
BYT č. 1.2 (3+kk)		79,0 m ²					
1.2.01	PŘEDSÍN	8,1	PVC		VOŠ	VOŠ	AL LIŠTA
1.2.02	WC	1,6	PVC		VOŠ	VOŠ	AL LIŠTA
1.2.03	KOUPELNA	5,3	PVC		VOŠ	VOŠ	AL LIŠTA
1.2.04	POKOJ	15,0	PVC		VOŠ	VOŠ	AL LIŠTA
1.2.05	POKOJ	13,1	PVC		VOŠ	VOŠ	AL LIŠTA
1.2.06	OBYTNÝ PROSTOR	27,4	PVC		VOŠ	VOŠ	AL LIŠTA
1.2.07	KRYTÁ TERASA	8,5	BET. DLÁŽBA		SILIKÁTOVÁ OM.	POHL.BET.	
CELKOVÁ PLOCHA BYTU S TERASOU		79,0					

ZKRATKY POVRCHOVÝCH ÚPRAV

VOŠ – vápenná omítka štuková píslí hlazená vč.jádrové omítky, K02100 – ker.obklad vysky 2100 mm, KP – kazetový podhled

ČÍSLO	NÁZEV MÍSTNOSTI	Plocha[m ²]	PODLAHA	SKLADBA	STĚNY	STROP	POZNÁMKA
BYT č. 1.3 (3+kk)		80,0 m ²					
1.3.01	PŘEDSÍN	9,0	PVC		VOŠ	VOŠ	AL LIŠTA
1.3.02	WC	1,6	PVC		VOŠ	VOŠ	AL LIŠTA
1.3.03	KOUPELNA	6,9	PVC		VOŠ	VOŠ	AL LIŠTA
1.3.04	POKOJ	14,2	PVC		VOŠ	VOŠ	AL LIŠTA
1.3.05	POKOJ	12,5	PVC		VOŠ	VOŠ	AL LIŠTA
1.3.06	OBYTNÝ PROSTOR	27,3	PVC		VOŠ	VOŠ	AL LIŠTA
1.3.07	KRYTÁ TERASA	8,5	BET. DLÁŽBA		SILIKÁTOVÁ OM.	POHL.BET.	
CELKOVÁ PLOCHA BYTU S TERASOU		80,0					
BYT č. 1.4 (3+kk)		79,4 m ²					
1.4.01	PŘEDSÍN	8,7	PVC		VOŠ	VOŠ	AL LIŠTA
1.4.02	WC	1,6	PVC		VOŠ	VOŠ	AL LIŠTA
1.4.03	KOUPELNA	6,9	PVC		VOŠ	VOŠ	AL LIŠTA
1.4.04	POKOJ	13,8	PVC		VOŠ	VOŠ	AL LIŠTA
1.4.05	POKOJ	12,6	PVC		VOŠ	VOŠ	AL LIŠTA
1.4.06	OBYTNÝ PROSTOR	27,4	PVC		VOŠ	VOŠ	AL LIŠTA
1.4.07	KRYTÁ TERASA	8,4	BET. DLÁŽBA		SILIKÁTOVÁ OM.	POHL.BET.	
CELKOVÁ PLOCHA BYTU S TERASOU		79,4					
BYT č. 1.5 (3+kk)		77,4 m ²					
1.5.01	PŘEDSÍN	8,1	PVC		VOŠ	VOŠ	AL LIŠTA
1.5.02	WC	1,6	PVC		VOŠ	VOŠ	AL LIŠTA
1.5.03	KOUPELNA	5,2	PVC		VOŠ	VOŠ	AL LIŠTA
1.5.04	POKOJ	13,8	PVC		VOŠ	VOŠ	AL LIŠTA
1.5.05	POKOJ	12,5	PVC		VOŠ	VOŠ	AL LIŠTA
1.5.06	OBYTNÝ PROSTOR	27,7	PVC		VOŠ	VOŠ	AL LIŠTA
1.5.07	KRYTÁ TERASA	8,5	BET. DLÁŽBA		SILIKÁTOVÁ OM.	POHL.BET.	
CELKOVÁ PLOCHA BYTU S TERASOU		77,4					

ČÍSLO	NÁZEV MÍSTNOSTI	Plocha[m ²]	PODLAHA	SKLADBA	STĚNY	STROP	POZNÁMKA
BYT č. 1.6 (3+kk)		80,1 m ²					
1.6.01	PŘEDSÍN	9,0	PVC		VOŠ	VOŠ	AL LIŠTA
1.6.02	WC	1,6	PVC		VOŠ	VOŠ	AL LIŠTA
1.6.03	KOUPELNA	6,8	PVC		VOŠ	VOŠ	AL LIŠTA
1.6.04	POKOJ	14,3	PVC		VOŠ	VOŠ	AL LIŠTA
1.6.05	POKOJ	12,5	PVC		VOŠ	VOŠ	AL LIŠTA
1.6.06	OBYTNÝ PROSTOR	27,4	PVC		VOŠ	VOŠ	AL LIŠTA
1.6.07	KRYTÁ TERASA	8,5	BET. DLÁŽBA		SILIKÁTOVÁ OM.	POHL.BET.	
CELKOVÁ PLOCHA BYTU S TERASOU		80,1					
BYT č. 1.7 (3+kk)		93,8 m ²					
1.7.01	PŘEDSÍN	12,0	PVC		VOŠ	VOŠ	AL LIŠTA
1.7.02	WC	1,6	PVC		VOŠ	VOŠ	AL LIŠTA
1.7.03	KOUPELNA	7,2	PVC		VOŠ	VOŠ	AL LIŠTA
1.7.04	POKOJ	13,3	PVC		VOŠ	VOŠ	AL LIŠTA
1.7.05	POKOJ	15,3	PVC		VOŠ	VOŠ	AL LIŠTA
1.7.06	OBYTNÝ PROSTOR	35,0	PVC		VOŠ	VOŠ	AL LIŠTA
1.7.07	KRYTÁ TERASA	9,4	BET. DLÁŽBA		SILIKÁTOVÁ OM.	POHL.BET.	
1.7.08	ZAHŘADKA	31,9					
CELKOVÁ PLOCHA BYTU S TERASOU (BEZ ZAHŘADKY)		93,8					

ČÍSELNÉ ÚDAJE O STAVBĚ

ZASTAVĚNÁ PLOCHA: 901 m²

UŽITKOVÁ PLOCHA: 3 227 m²

OBESTAVĚNÝ PROSTOR: 12 480 m³

LEGENDA MATERIÁLŮ

- BROUŠENÝ CIHELNÝ BLOK PRO TL. STĚNY 24 CM, 24 PROFÍ, PEVNOST P15, NA MALTU PRO TENKÉ SPÁRY, U=0,90 W/(m²K), NEPRŮZVUČNOST R=49 dB
- AKUSTICKÝ CIHELNÝ BLOK S MALTOVOU KAPSOU PRO TL. STĚNY 25 CM NA MALTU MC 10, NEPRŮZVUČNOST R=57 dB
- BROUŠENÝ CIHELNÝ BLOK PRO TL. STĚNY 14 CM NA MALTU PRO TENKÉ SPÁRY, NEPRŮZVUČNOST R=43 dB
- BROUŠENÝ CIHELNÝ BLOK PRO TL. STĚNY 11,5 CM NA MALTU PRO TENKÉ SPÁRY, NEPRŮZVUČNOST R=43 dB
- ŽELEZOBETON
- ZDIVO Z BEDNICÍCH TVÁRNIC TL. 40 CM NA MALTU MC 10
- TEPELNÁ IZOLACE EPS

0.000 = 243.000 m.n.m

AUTOR ARCH.NÁVRHU: ING.ARCH.J. PŘEHNAL		JaP architects s.r.o.	
PROJ.STAV.ČÁSTI: ING.ARCH.J. PŘEHNAL		Obeciny 4377	
VYPRACOVAL: ING.ARCH.J. PŘEHNAL		760 01 Zlín	
KONTROLOVAL: ING.ARCH.J. PŘEHNAL		tel.:603 471 332	
Investor : Město Zlín		formát:	4x4
Stavba : Bytový dům Na Slanici		datum:	červenec 2020
Profese: D.1.1. Architektonicko-stavební část		účel:	DUR. DSP
Obsah : Půdorys 1.NP		číslo zakázky:	582020P
		DWG soubor:	
		mřítko:	číslo výkresu:
		1:100	D.1.1-04