


PŮDORYS 3.NP

M 1:100

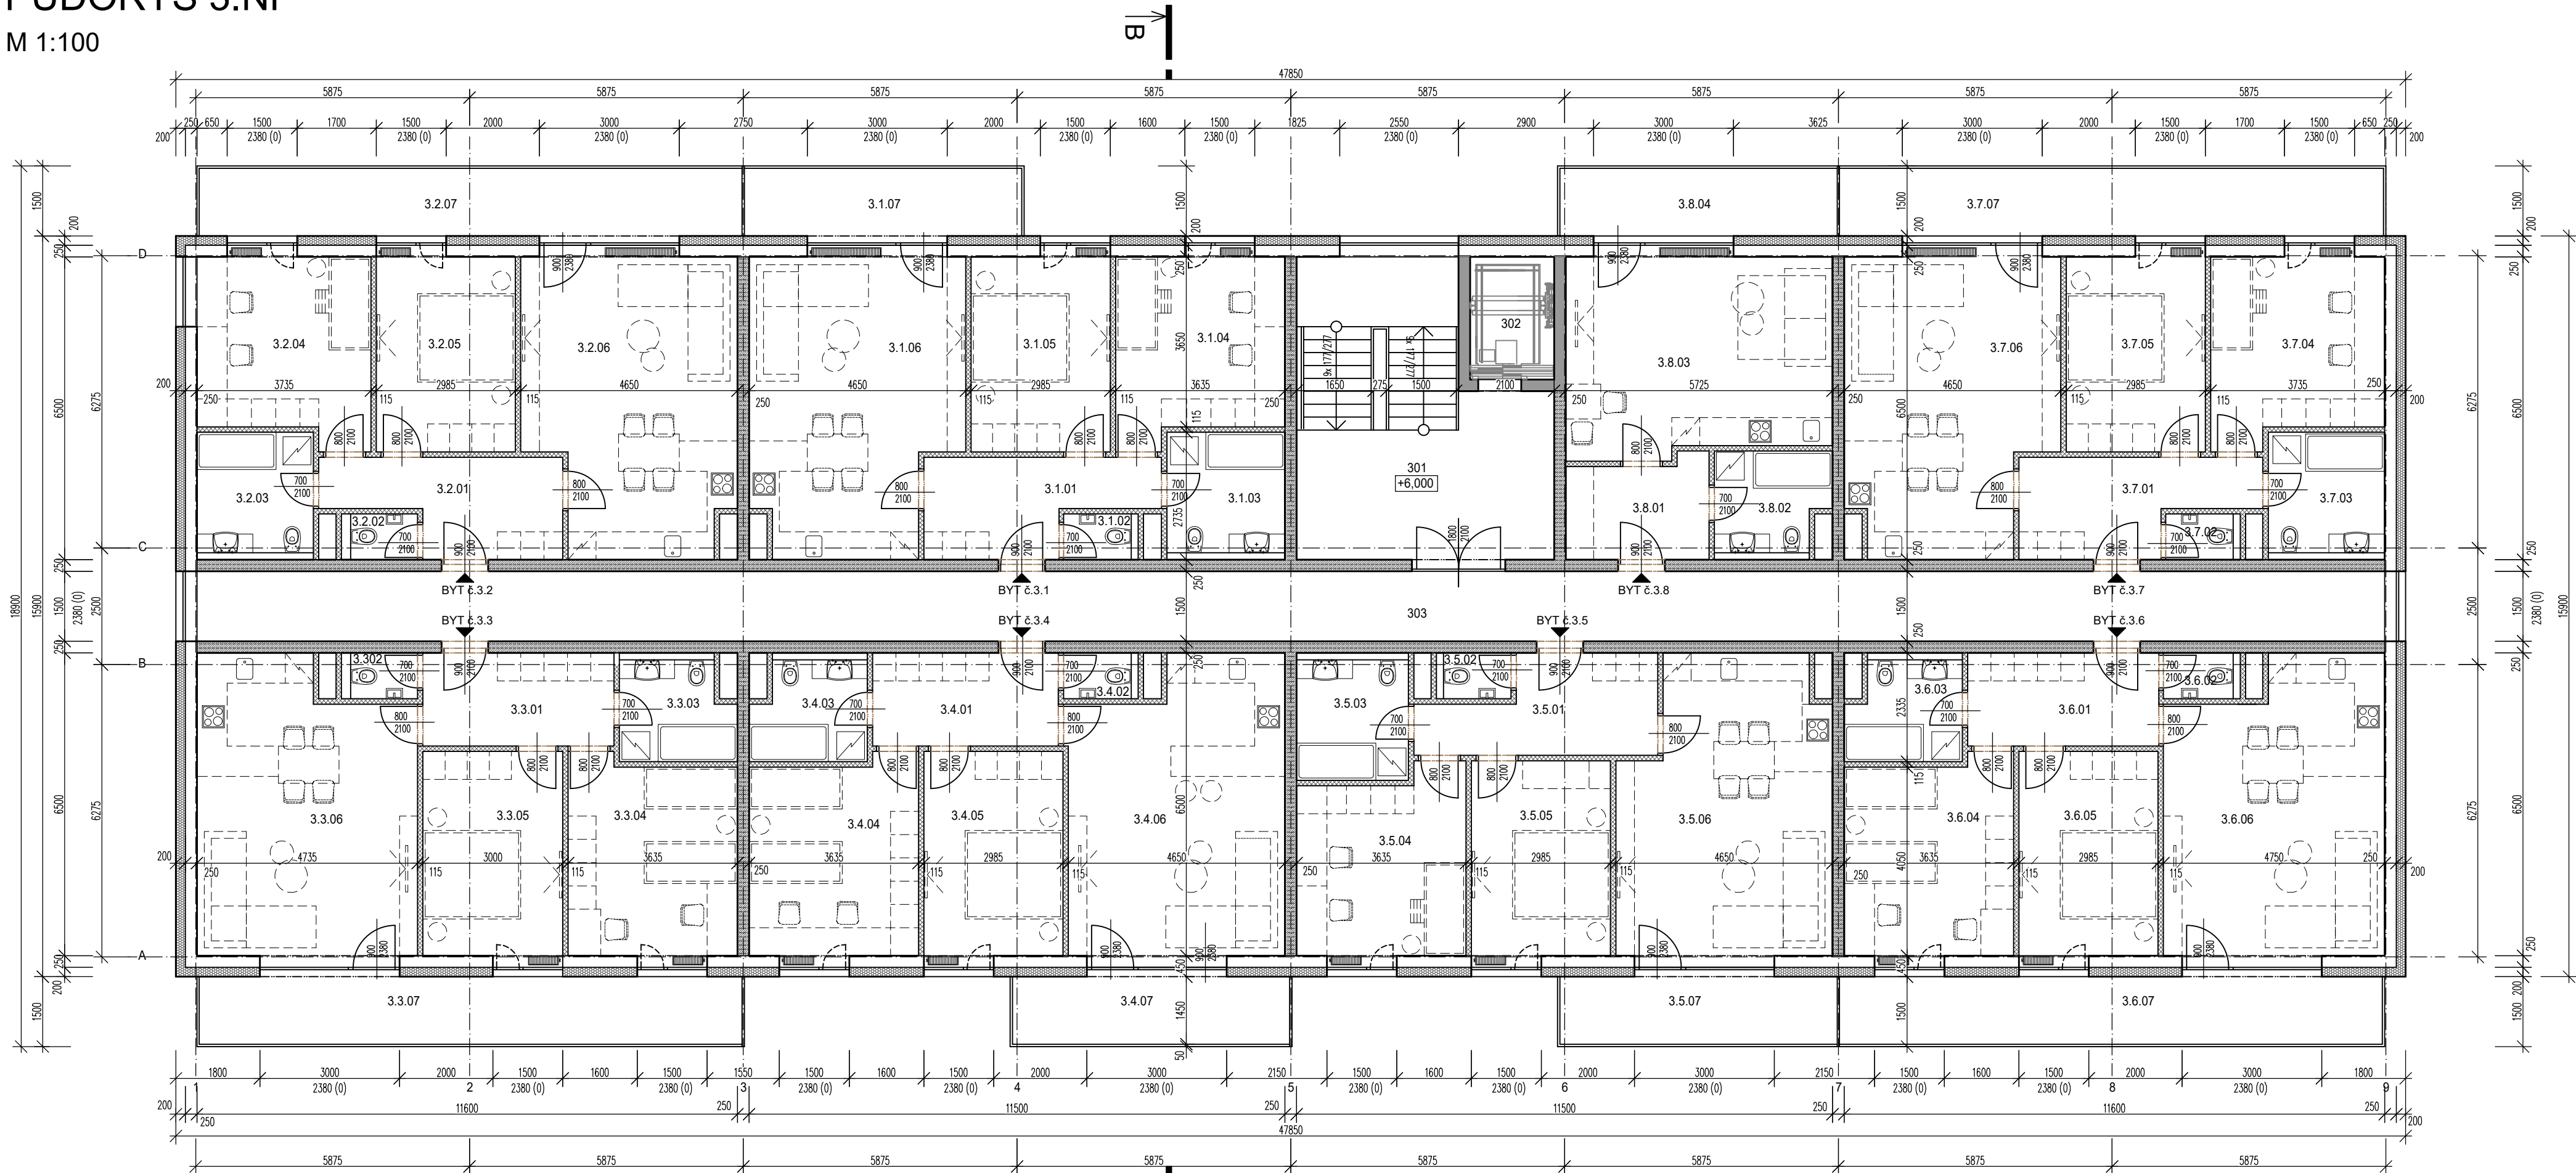

LEGENDA MÍSTNOSTÍ-3.NP

ČÍSLO	NÁZEV MÍSTNOSTI	Plocha[m ²]	PODLAHA	SKLADBA	STĚNY	STROP	POZNÁMKA
301	VSTUPNÍ HALA, SCHODIŠTĚ	30,0	PVC		VOŠ	VOŠ	AL LIŠTA
302	VÝTAH	4,7	PVC		VOŠ	VOŠ	AL LIŠTA
303	CHODBA	70,4	PVC		VOŠ	VOŠ	AL LIŠTA

ČÍSLO	NÁZEV MÍSTNOSTI	Plocha[m ²]	PODLAHA	SKLADBA	STĚNY	STROP	POZNÁMKA
BYT č.3.1 (3+kk) 79,2 m ²							
3.1.01	PŘEDSÍN	8,7	PVC		VOŠ	VOŠ	AL LIŠTA
3.1.02	WC	1,6	PVC		VOŠ	VOŠ	AL LIŠTA
3.1.03	KOUPELNA	6,9	PVC		VOŠ	VOŠ	AL LIŠTA
3.1.04	POKOJ	13,8	PVC		VOŠ	VOŠ	AL LIŠTA
3.1.05	POKOJ	12,5	PVC		VOŠ	VOŠ	AL LIŠTA
3.1.06	OBYTNÝ PROSTOR	27,3	PVC		VOŠ	VOŠ	AL LIŠTA
3.1.07	KRYTÁ TERASA	8,4	BET. DLAŽBA		SILIKÁTOVÁ OM.	POHL.BET.	
CELKOVÁ PLOCHA BYTU S TERASOU 79,2							
BYT č.3.2 (3+kk) 89,2 m ²							
3.2.01	PŘEDSÍN	9,0	PVC		VOŠ	VOŠ	AL LIŠTA
3.2.02	WC	1,6	PVC		VOŠ	VOŠ	AL LIŠTA
3.2.03	KOUPELNA	6,8	PVC		VOŠ	VOŠ	AL LIŠTA
3.2.04	POKOJ	14,2	PVC		VOŠ	VOŠ	AL LIŠTA
3.2.05	POKOJ	12,6	PVC		VOŠ	VOŠ	AL LIŠTA
3.2.06	OBYTNÝ PROSTOR	27,4	PVC		VOŠ	VOŠ	AL LIŠTA
3.2.07	KRYTÁ TERASA	17,6	BET. DLAŽBA		SILIKÁTOVÁ OM.	POHL.BET.	
CELKOVÁ PLOCHA BYTU S TERASOU 89,2							

ZKRATKY POVRCHOVÝCH ÚPRAV

VOŠ – vápenná omítka štuková plstí hlazená vč.jádrové omítky, K02100 – ker.obklad vysky 2100 mm, KP – kazetový podhled

ČÍSLO	NÁZEV MÍSTNOSTI	Plocha[m ²]	PODLAHA	SKLADBA	STĚNY	STROP	POZNÁMKA
BYT č.3.3 (3+kk) 89,2 m ²							
3.3.01	PŘEDSÍN	8,2	PVC		VOŠ	VOŠ	AL LIŠTA
3.3.02	WC	1,6	PVC		VOŠ	VOŠ	AL LIŠTA
3.3.03	KOUPELNA	5,3	PVC		VOŠ	VOŠ	AL LIŠTA
3.3.04	POKOJ	15,0	PVC		VOŠ	VOŠ	AL LIŠTA
3.3.05	POKOJ	13,2	PVC		VOŠ	VOŠ	AL LIŠTA
3.3.06	OBYTNÝ PROSTOR	28,3	PVC		VOŠ	VOŠ	AL LIŠTA
3.3.07	KRYTÁ TERASA	17,6	BET. DLAŽBA		SILIKÁTOVÁ OM.	POHL.BET.	
CELKOVÁ PLOCHA BYTU S TERASOU 89,2							
BYT č.3.4 (3+kk) 79,5 m ²							
3.4.01	PŘEDSÍN	7,9	PVC		VOŠ	VOŠ	AL LIŠTA
3.4.02	WC	1,6	PVC		VOŠ	VOŠ	AL LIŠTA
3.4.03	KOUPELNA	5,4	PVC		VOŠ	VOŠ	AL LIŠTA
3.4.04	POKOJ	15,1	PVC		VOŠ	VOŠ	AL LIŠTA
3.4.05	POKOJ	12,5	PVC		VOŠ	VOŠ	AL LIŠTA
3.4.06	OBYTNÝ PROSTOR	28,6	PVC		VOŠ	VOŠ	AL LIŠTA
3.4.07	KRYTÁ TERASA	8,4	BET. DLAŽBA		SILIKÁTOVÁ OM.	POHL.BET.	
CELKOVÁ PLOCHA BYTU S TERASOU 79,5							
BYT č.3.5 (3+kk) 79,2 m ²							
3.5.01	PŘEDSÍN	9,0	PVC		VOŠ	VOŠ	AL LIŠTA
3.5.02	WC	1,6	PVC		VOŠ	VOŠ	AL LIŠTA
3.5.03	KOUPELNA	6,5	PVC		VOŠ	VOŠ	AL LIŠTA
3.5.04	POKOJ	13,8	PVC		VOŠ	VOŠ	AL LIŠTA
3.5.05	POKOJ	12,5	PVC		VOŠ	VOŠ	AL LIŠTA
3.5.06	OBYTNÝ PROSTOR	27,4	PVC		VOŠ	VOŠ	AL LIŠTA
3.5.07	KRYTÁ TERASA	8,4	BET. DLAŽBA		SILIKÁTOVÁ OM.	POHL.BET.	
CELKOVÁ PLOCHA BYTU S TERASOU 79,2							

ČÍSLO	NÁZEV MÍSTNOSTI	Plocha[m ²]	PODLAHA	SKLADBA	STĚNY	STROP	POZNÁMKA
BYT č.3.6 (3+kk) 89,3 m ²							
3.6.01	PŘEDSÍN	8,2	PVC		VOŠ	VOŠ	AL LIŠTA
3.6.02	WC	1,6	PVC		VOŠ	VOŠ	AL LIŠTA
3.6.03	KOUPELNA	5,3	PVC		VOŠ	VOŠ	AL LIŠTA
3.6.04	POKOJ	15,2	PVC		VOŠ	VOŠ	AL LIŠTA
3.6.05	POKOJ	13,0	PVC		VOŠ	VOŠ	AL LIŠTA
3.6.06	OBYTNÝ PROSTOR	28,4	PVC		VOŠ	VOŠ	AL LIŠTA
3.6.07	KRYTÁ TERASA	17,6	BET. DLAŽBA		SILIKÁTOVÁ OM.	POHL.BET.	
CELKOVÁ PLOCHA BYTU S TERASOU 89,3							
BYT č.3.7 (3+kk) 89,5 m ²							
3.7.01	PŘEDSÍN	9,2	PVC		VOŠ	VOŠ	AL LIŠTA
3.7.02	WC	1,6	PVC		VOŠ	VOŠ	AL LIŠTA
3.7.03	KOUPELNA	6,8	PVC		VOŠ	VOŠ	AL LIŠTA
3.7.04	POKOJ	14,2	PVC		VOŠ	VOŠ	AL LIŠTA
3.7.05	POKOJ	12,5	PVC		VOŠ	VOŠ	AL LIŠTA
3.7.06	OBYTNÝ PROSTOR	27,6	PVC		VOŠ	VOŠ	AL LIŠTA
3.7.07	KRYTÁ TERASA	17,6	BET. DLAŽBA		SILIKÁTOVÁ OM.	POHL.BET.	
CELKOVÁ PLOCHA BYTU S TERASOU 89,5							
BYT č.3.8 (1+kk) 44,0 m ²							
3.8.01	PŘEDSÍN	6,4	PVC		VOŠ	VOŠ	AL LIŠTA
3.8.02	KOUPELNA	5,4	PVC		VOŠ	VOŠ	AL LIŠTA
3.8.03	OBYTNÝ PROSTOR	23,8	PVC		VOŠ	VOŠ	AL LIŠTA
3.8.04	KRYTÁ TERASA	8,4	BET. DLAŽBA		SILIKÁTOVÁ OM.	POHL.BET.	
CELKOVÁ PLOCHA BYTU S TERASOU 44,0							

ČÍSELNÉ ÚDAJE O STAVBĚ

ZASTAVĚNÁ PLOCHA: 901 m²


UŽITKOVÁ PLOCHA: 3 227 m²

OBEŠTAVĚNÝ PROSTOR: 12 480 m³

LEGENDA MATERIÁLŮ

- BROUŠENÝ CIHELNÝ BLOK PRO TL. STĚNY 24 CM, 24 PROFÍ, PEVNOST P15, NA MALTU PRO TENKÉ SPÁRY, U=0,90 W/(m²K), NEPRŮZVUČNOST R=49 dB
- AKUSTICKÝ CIHELNÝ BLOK S MALTOVOU KAPSOU PRO TL. STĚNY 25 CM NA MALTU MC 10, NEPRŮZVUČNOST R=57 dB
- BROUŠENÝ CIHELNÝ BLOK PRO TL. STĚNY 11,5 CM NA MALTU PRO TENKÉ SPÁRY, NEPRŮZVUČNOST R=43 dB
- ŽELEZOBETON
- ZDIVO Z BEDNÍČKY TVÁRNIC TL. 40 CM NA MALTU MC 10
- TEPELNÁ IZOLACE EPS

0,000 = 243.000 m.n.m

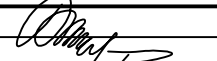AUTOR ARCH.NÁVRHU: ING.ARCH.J. PŘEHNAL		JaP architects s.r.o.	
PROJ.STAV.ČÁSTI: ING.ARCH.J. PŘEHNAL		Obeciny 4377	
VYPRACOVAL: ING.ARCH.J. PŘEHNAL		760 01 Zlín	
KONTROLOVAL: ING.ARCH.J. PŘEHNAL		tel.:603 471 332	
Investor : Město Zlín		formát:	4x4A
Stavba :		datum:	červenec 2020
Bytový dům Na Slanici		účel:	DÚR, DSP
		číslo zakázky:	582020P
		DWG soubor:	
Profese: D.1.1. Architektonicko-stavební část		měřítko:	číslo výkresu:
Obsah : Půdorys 3.NP		1:100	D.1.1-06