


PŮDORYS 2.NP

M 1:100

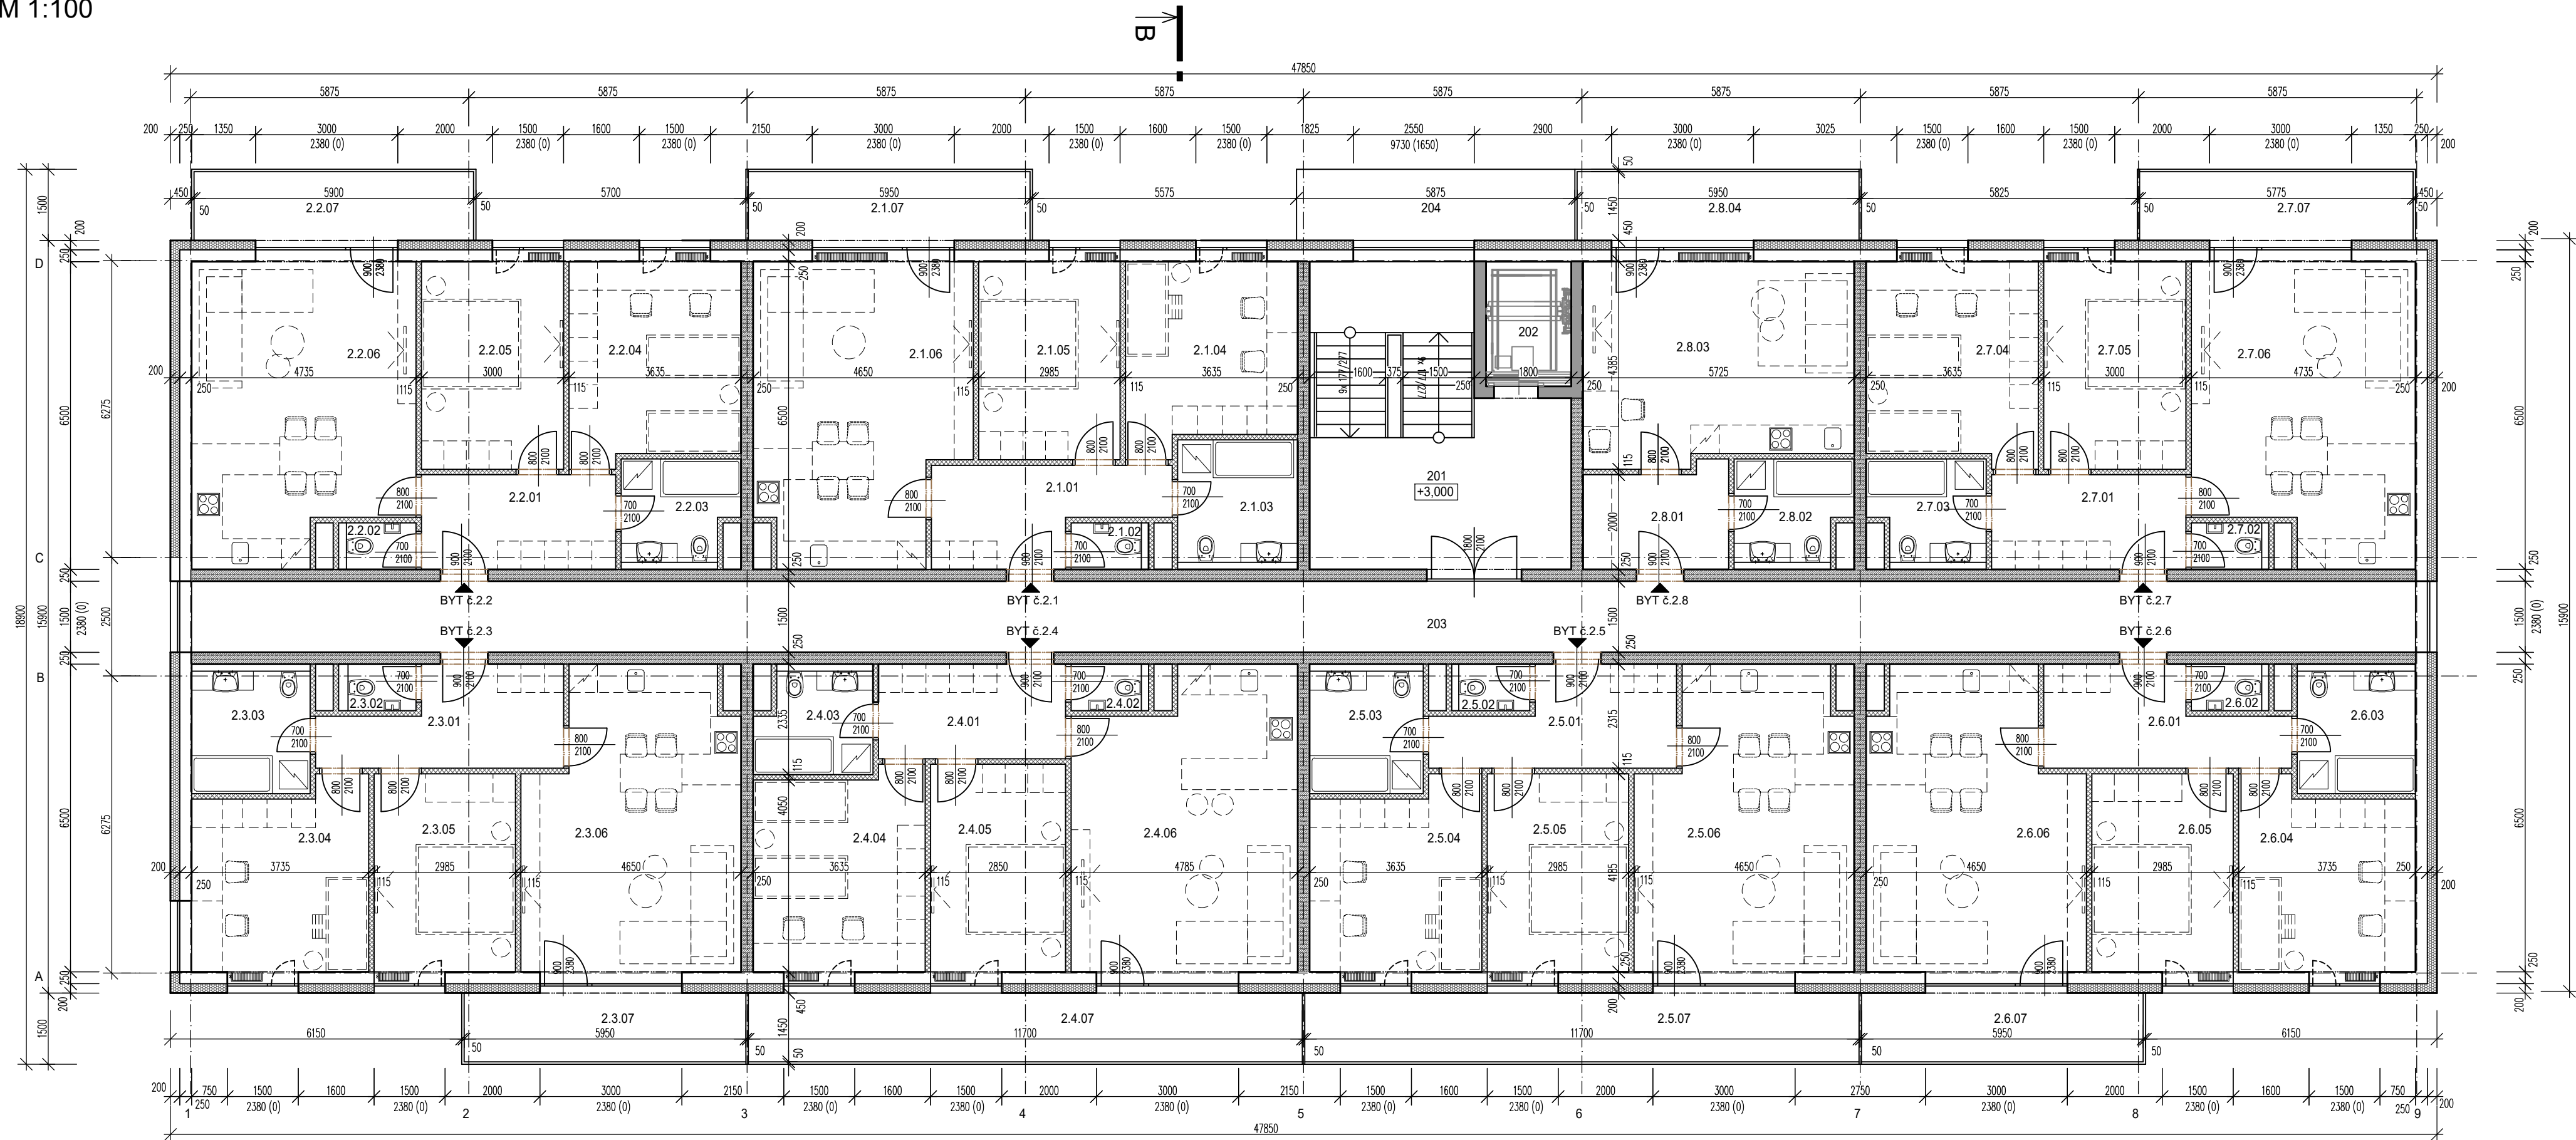

LEGENDA MÍSTNOSTÍ–2.NP						
ČÍSLO	NÁZEV MÍSTNOSTI	Plocha[m ²]	PODLAHA	SKLADBA	STĚNY	STROP
201	VSTUPNÍ HALA, SCHODIŠTĚ	30,0	PVC		VOŠ	VOŠ
202	VÝTAH	4,7	PVC		VOŠ	VOŠ
203	CHODBA	70,4	PVC		VOŠ	VOŠ

ČÍSLO	NÁZEV MÍSTNOSTI	Plocha[m ²]	PODLAHA	SKLADBA	STĚNY	STROP
BYT č.2.1 (3+kk)		79,2 m ²				
2.1.01	PŘEDSÍŇ	8,7	PVC		VOŠ	VOŠ
2.1.02	WC	1,6	PVC		VOŠ	VOŠ
2.1.03	KOUPELNA	6,9	PVC		VOŠ	VOŠ
2.1.04	POKOJ	13,8	PVC		VOŠ	VOŠ
2.1.05	POKOJ	12,5	PVC		VOŠ	VOŠ
2.1.06	OBYTNÝ PROSTOR	27,3	PVC		VOŠ	VOŠ
2.1.07	KRYTÁ TERASA	8,4	BET. DLÁŽBA		SILIKÁTOVÁ OM.	POHL.BET.
CELKOVÁ PLOCHA BYTU S TERASOU		79,2				
BYT č.3.2 (3+kk)		79,0 m ²				
2.2.01	PŘEDSÍŇ	8,1	PVC		VOŠ	VOŠ
2.2.02	WC	1,6	PVC		VOŠ	VOŠ
2.2.03	KOUPELNA	5,3	PVC		VOŠ	VOŠ
2.2.04	POKOJ	15,0	PVC		VOŠ	VOŠ
2.2.05	POKOJ	13,1	PVC		VOŠ	VOŠ
2.2.06	OBYTNÝ PROSTOR	27,4	PVC		VOŠ	VOŠ
2.2.07	KRYTÁ TERASA	8,5	BET. DLÁŽBA		SILIKÁTOVÁ OM.	POHL.BET.
CELKOVÁ PLOCHA BYTU S TERASOU		79,0				

ZKRATKY POVRCHOVÝCH ÚPRAV
VOŠ – vápenná omítka štukové píštěl hlozená vč.jádřové omítky, K02100 – ker.obklad vysky 2100 mm,
KP – kazetový podhled

ČÍSLO	NÁZEV MÍSTNOSTI	Plocha[m ²]	PODLAHA	SKLADBA	STĚNY	STROP
BYT č.2.3 (3+kk)		80,0 m ²				
2.3.01	PŘEDSÍŇ	9,0	PVC		VOŠ	VOŠ
2.3.02	WC	1,6	PVC		VOŠ	VOŠ
2.3.03	KOUPELNA	6,9	PVC		VOŠ	VOŠ
2.3.04	POKOJ	14,2	PVC		VOŠ	VOŠ
2.3.05	POKOJ	12,5	PVC		VOŠ	VOŠ
2.3.06	OBYTNÝ PROSTOR	27,3	PVC		VOŠ	VOŠ
2.3.07	KRYTÁ TERASA	8,5	BET. DLÁŽBA		SILIKÁTOVÁ OM.	POHL.BET.
CELKOVÁ PLOCHA BYTU S TERASOU		80,0				
BYT č.2.4 (3+kk)		88,7 m ²				
2.4.01	PŘEDSÍŇ	7,9	PVC		VOŠ	VOŠ
2.4.02	WC	1,6	PVC		VOŠ	VOŠ
2.4.03	KOUPELNA	5,4	PVC		VOŠ	VOŠ
2.4.04	POKOJ	15,1	PVC		VOŠ	VOŠ
2.4.05	POKOJ	12,5	PVC		VOŠ	VOŠ
2.4.06	OBYTNÝ PROSTOR	28,6	PVC		VOŠ	VOŠ
2.4.07	KRYTÁ TERASA	17,6	BET. DLÁŽBA		SILIKÁTOVÁ OM.	POHL.BET.
CELKOVÁ PLOCHA BYTU S TERASOU		88,7				
BYT č.2.5 (3+kk)		88,4 m ²				
2.5.01	PŘEDSÍŇ	9,0	PVC		VOŠ	VOŠ
2.5.02	WC	1,6	PVC		VOŠ	VOŠ
2.5.03	KOUPELNA	6,5	PVC		VOŠ	VOŠ
2.5.04	POKOJ	13,8	PVC		VOŠ	VOŠ
2.5.05	POKOJ	12,5	PVC		VOŠ	VOŠ
2.5.06	OBYTNÝ PROSTOR	27,4	PVC		VOŠ	VOŠ
2.5.07	KRYTÁ TERASA	17,6	BET. DLÁŽBA		SILIKÁTOVÁ OM.	POHL.BET.
CELKOVÁ PLOCHA BYTU S TERASOU		88,4				

ČÍSLO	NÁZEV MÍSTNOSTI	Plocha[m ²]	PODLAHA	SKLADBA	STĚNY	STROP
BYT č.2.6 (3+kk)		80,1 m ²				
2.6.01	PŘEDSÍŇ	9,0	PVC		VOŠ	VOŠ
2.6.02	WC	1,6	PVC		VOŠ	VOŠ
2.6.03	KOUPELNA	6,8	PVC		VOŠ	VOŠ
2.6.04	POKOJ	14,3	PVC		VOŠ	VOŠ
2.6.05	POKOJ	12,5	PVC		VOŠ	VOŠ
2.6.06	OBYTNÝ PROSTOR	27,4	PVC		VOŠ	VOŠ
2.6.07	KRYTÁ TERASA	8,5	BET. DLÁŽBA		SILIKÁTOVÁ OM.	POHL.BET.
CELKOVÁ PLOCHA BYTU S TERASOU		80,1				
BYT č.2.7 (3+kk)		80,2 m ²				
2.7.01	PŘEDSÍŇ	8,2	PVC		VOŠ	VOŠ
2.7.02	WC	1,6	PVC		VOŠ	VOŠ
2.7.03	KOUPELNA	5,4	PVC		VOŠ	VOŠ
2.7.04	POKOJ	15,0	PVC		VOŠ	VOŠ
2.7.05	POKOJ	13,1	PVC		VOŠ	VOŠ
2.7.06	OBYTNÝ PROSTOR	28,5	PVC		VOŠ	VOŠ
2.7.07	KRYTÁ TERASA	8,4	BET. DLÁŽBA		SILIKÁTOVÁ OM.	POHL.BET.
CELKOVÁ PLOCHA BYTU S TERASOU		80,2				
BYT č.2.8 (1+kk)		44,0 m ²				
2.8.01	PŘEDSÍŇ	6,4	PVC		VOŠ	VOŠ
2.8.02	KOUPELNA	5,4	PVC		VOŠ	VOŠ
2.8.03	OBYTNÝ PROSTOR	23,8	PVC		VOŠ	VOŠ
2.8.04	KRYTÁ TERASA	8,4	BET. DLÁŽBA		SILIKÁTOVÁ OM.	POHL.BET.
CELKOVÁ PLOCHA BYTU S TERASOU		44,0				

ČÍSELNÉ ÚDAJE O STAVBĚ

ZASTAVĚNÁ PLOCHA: 901 m²
UŽITKOVÁ PLOCHA: 3 227 m²
OBESTAVĚNÝ PROSTOR: 12 480 m³

LEGENDA MATERIÁLŮ

- BROUŠENÝ CHEILNÝ BLOK PRO TL. STĚNY 24 CM, 24 PROFÍ, PEVNOST P15, NA MALTU PRO TENKÉ SPÁRY, U=0,90 W/(m²K), NEPRŮZVUČNOST R=49 dB
- AKUSTICKÝ CHEILNÝ BLOK S MALTOVOU KAPSOU PRO TL. STĚNY 25 CM NA MALTU MC 10, NEPRŮZVUČNOST R=57 dB
- BROUŠENÝ CHEILNÝ BLOK PRO TL. STĚNY 11,5 CM NA MALTU PRO TENKÉ SPÁRY, NEPRŮZVUČNOST R=43 dB
- ŽELEZOBETON
- ZDVO Z BEDNÍČÍCH TVÁRNIC TL. 40 CM NA MALTU MC 10
- TEPELNÁ IZOLACE EPS

0,000 = 243,000 m.n.m		JaP architects s.r.o.	
AUTOR ARCH.NÁVRHU: ING.ARCH.J. PŘEHNAL		Obecní 4377	
PROJ.STAV.ČÁSTI: ING.ARCH.J. PŘEHNAL		760 01 Zlín	
VYPRACOVAL: ING.ARCH.J. PŘEHNAL		tel.:603 471 332	
KONTROLOVAL: ING.ARCH.J. PŘEHNAL			
Investor : Město Zlín		formát: 4xA4	
Stavba : Bytový dům Na Slanici		datum: červenec 2020	
Profese: D.1.1. Architektonicko-stavební část		účel: DUR, DSP	
Obsah : Půdorys 2.NP		číslo zakázky: 582020P	
		DWG soubor: měřítko: číslo výkresu:	
		1:100 D.1.1-05	