



PŮDORYS 4.NP

M 1:100

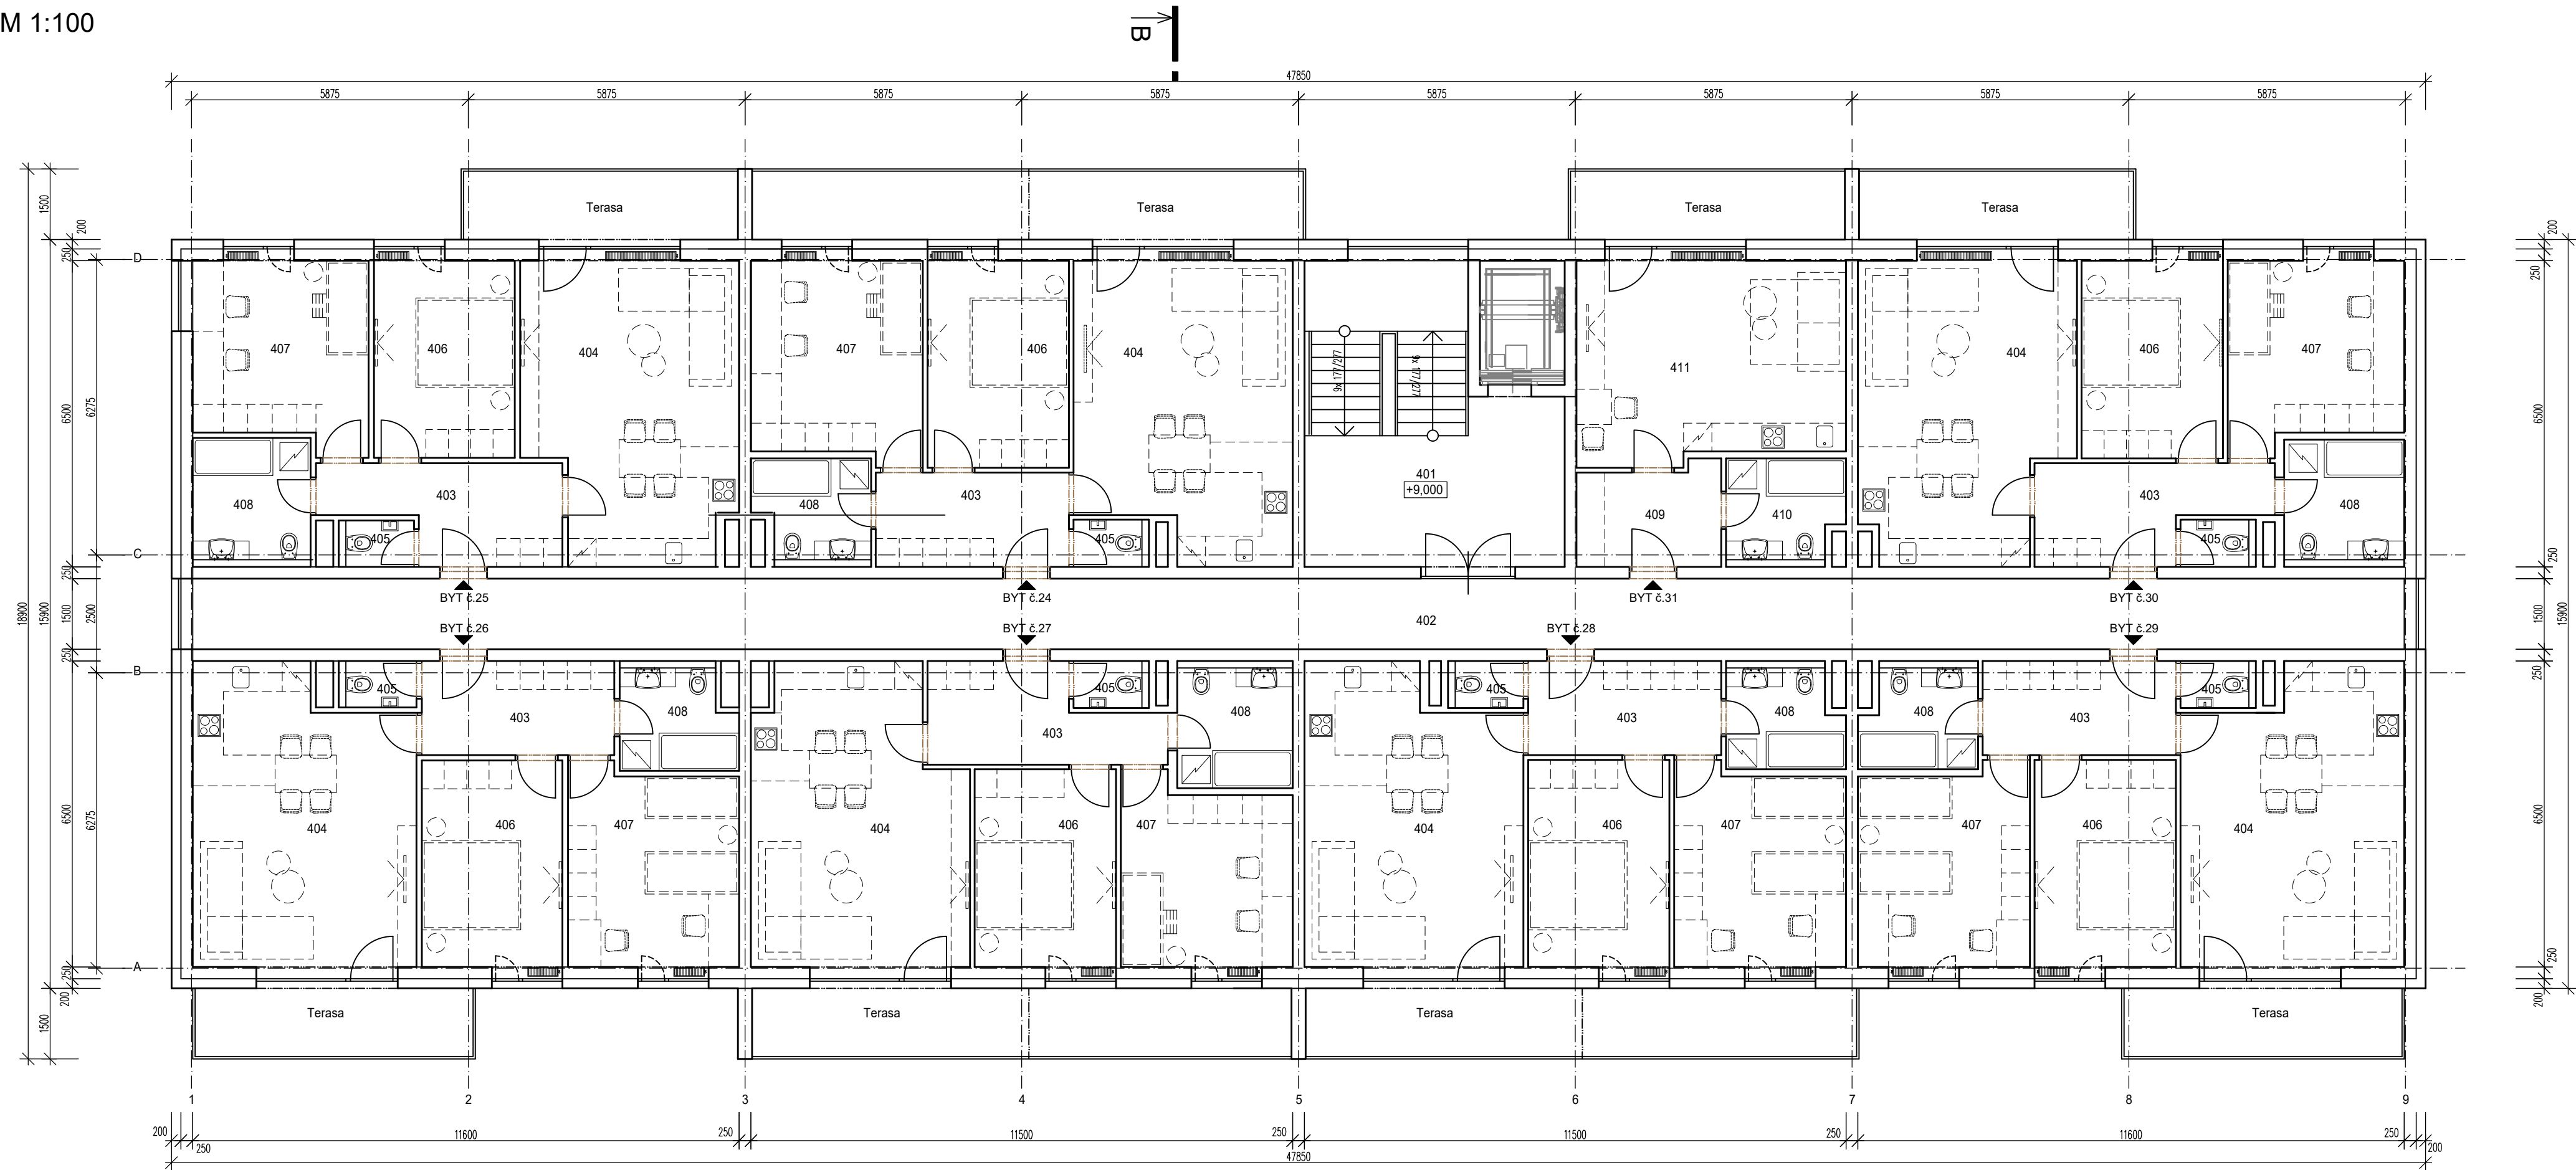

LEGENDA MATERIÁLŮ

- BROUŠENÝ CIHELNÝ BLOK PRO TL. STĚNY 24 CM, 24 PROFÍ, PEVNOST P15, NA MALTU PRO TENKÉ SPÁRY, U=0,90 W/(m²K), NEPRŮZVUČNOST R=49 dB
- AKUSTICKÝ CIHELNÝ BLOK S MALTOVOU KAPSOU PRO TL. STĚNY 25 CM NA MALTU MC 10, NEPRŮZVUČNOST R=57 dB
- BROUŠENÝ CIHELNÝ BLOK PRO TL. STĚNY 11,5 CM NA MALTU PRO TENKÉ SPÁRY, NEPRŮZVUČNOST R=43 dB
- ŽELEZOBETON
- ZDIVO Z BEDNÍČÍCH TVÁRNIC TL. 40 CM NA MALTU MC 10
- TEPELNÁ IZOLACE EPS

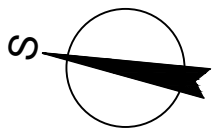

ČÍSELNÉ ÚDAJE O STAVBĚ

ZASTAVĚNÁ PLOCHA:	901 m²
UŽITKOVÁ PLOCHA:	3 227 m²
OBESTAVĚNÝ PROSTOR:	12 480 m³

0,000 = 243,000 m.n.m

AUTOR ARCH.NÁVRHU:	ING.ARCH.J. PŘEHNÁL		JaP architects s.r.o. Obeciny 4377 760 01 Zlín tel. 603 471 332	
PROJ.STAV.ČÁSTI:	ING.ARCH.J. PŘEHNÁL			
VYPRACOVAL:	ING.ARCH.J. PŘEHNÁL			
KONTROLOVAL:	ING.ARCH.J. PŘEHNÁL			
Investor:	Město Zlín	formát:	4xA4	
Stavba:	Bytový dům Na Slanici	datum:	červenec 2020	
Profese: D.1.1. Architektonicko-stavební část		účel:	DUR. DSP	
		číslo zakázky:	582020P	
Obsah: Půdorys 4.NP		DWG soubor:		
		měřítko:	1:100	číslo výkresu: D.1.1-07