

INFORMACE PRO OBČANY

POZOR!!!!

Dopravní omezení při stavebních pracích nové stezky pro chodce a cyklisty

v termínu: **březen - září 2025** (rezerva do 31.10.2025)

místo realizace: ul. K Pasekám, ul. Okružní

Jedná o výstavbu nové stezky pro chodce a cyklisty podél místní komunikace ul. K Pasekám a ul. Okružní.

Realizace stavby bude rozdělena do 3 etap.

Během stavebních prací budou postupně posunuty zastávky MHD. Bližší informace na stránkách DSZO.


CHODNÍKY 

SVODIDLA 

STŘEDOVÝ OSTRŮVEK 

SILNICE III/49018 


CHODNÍKY 

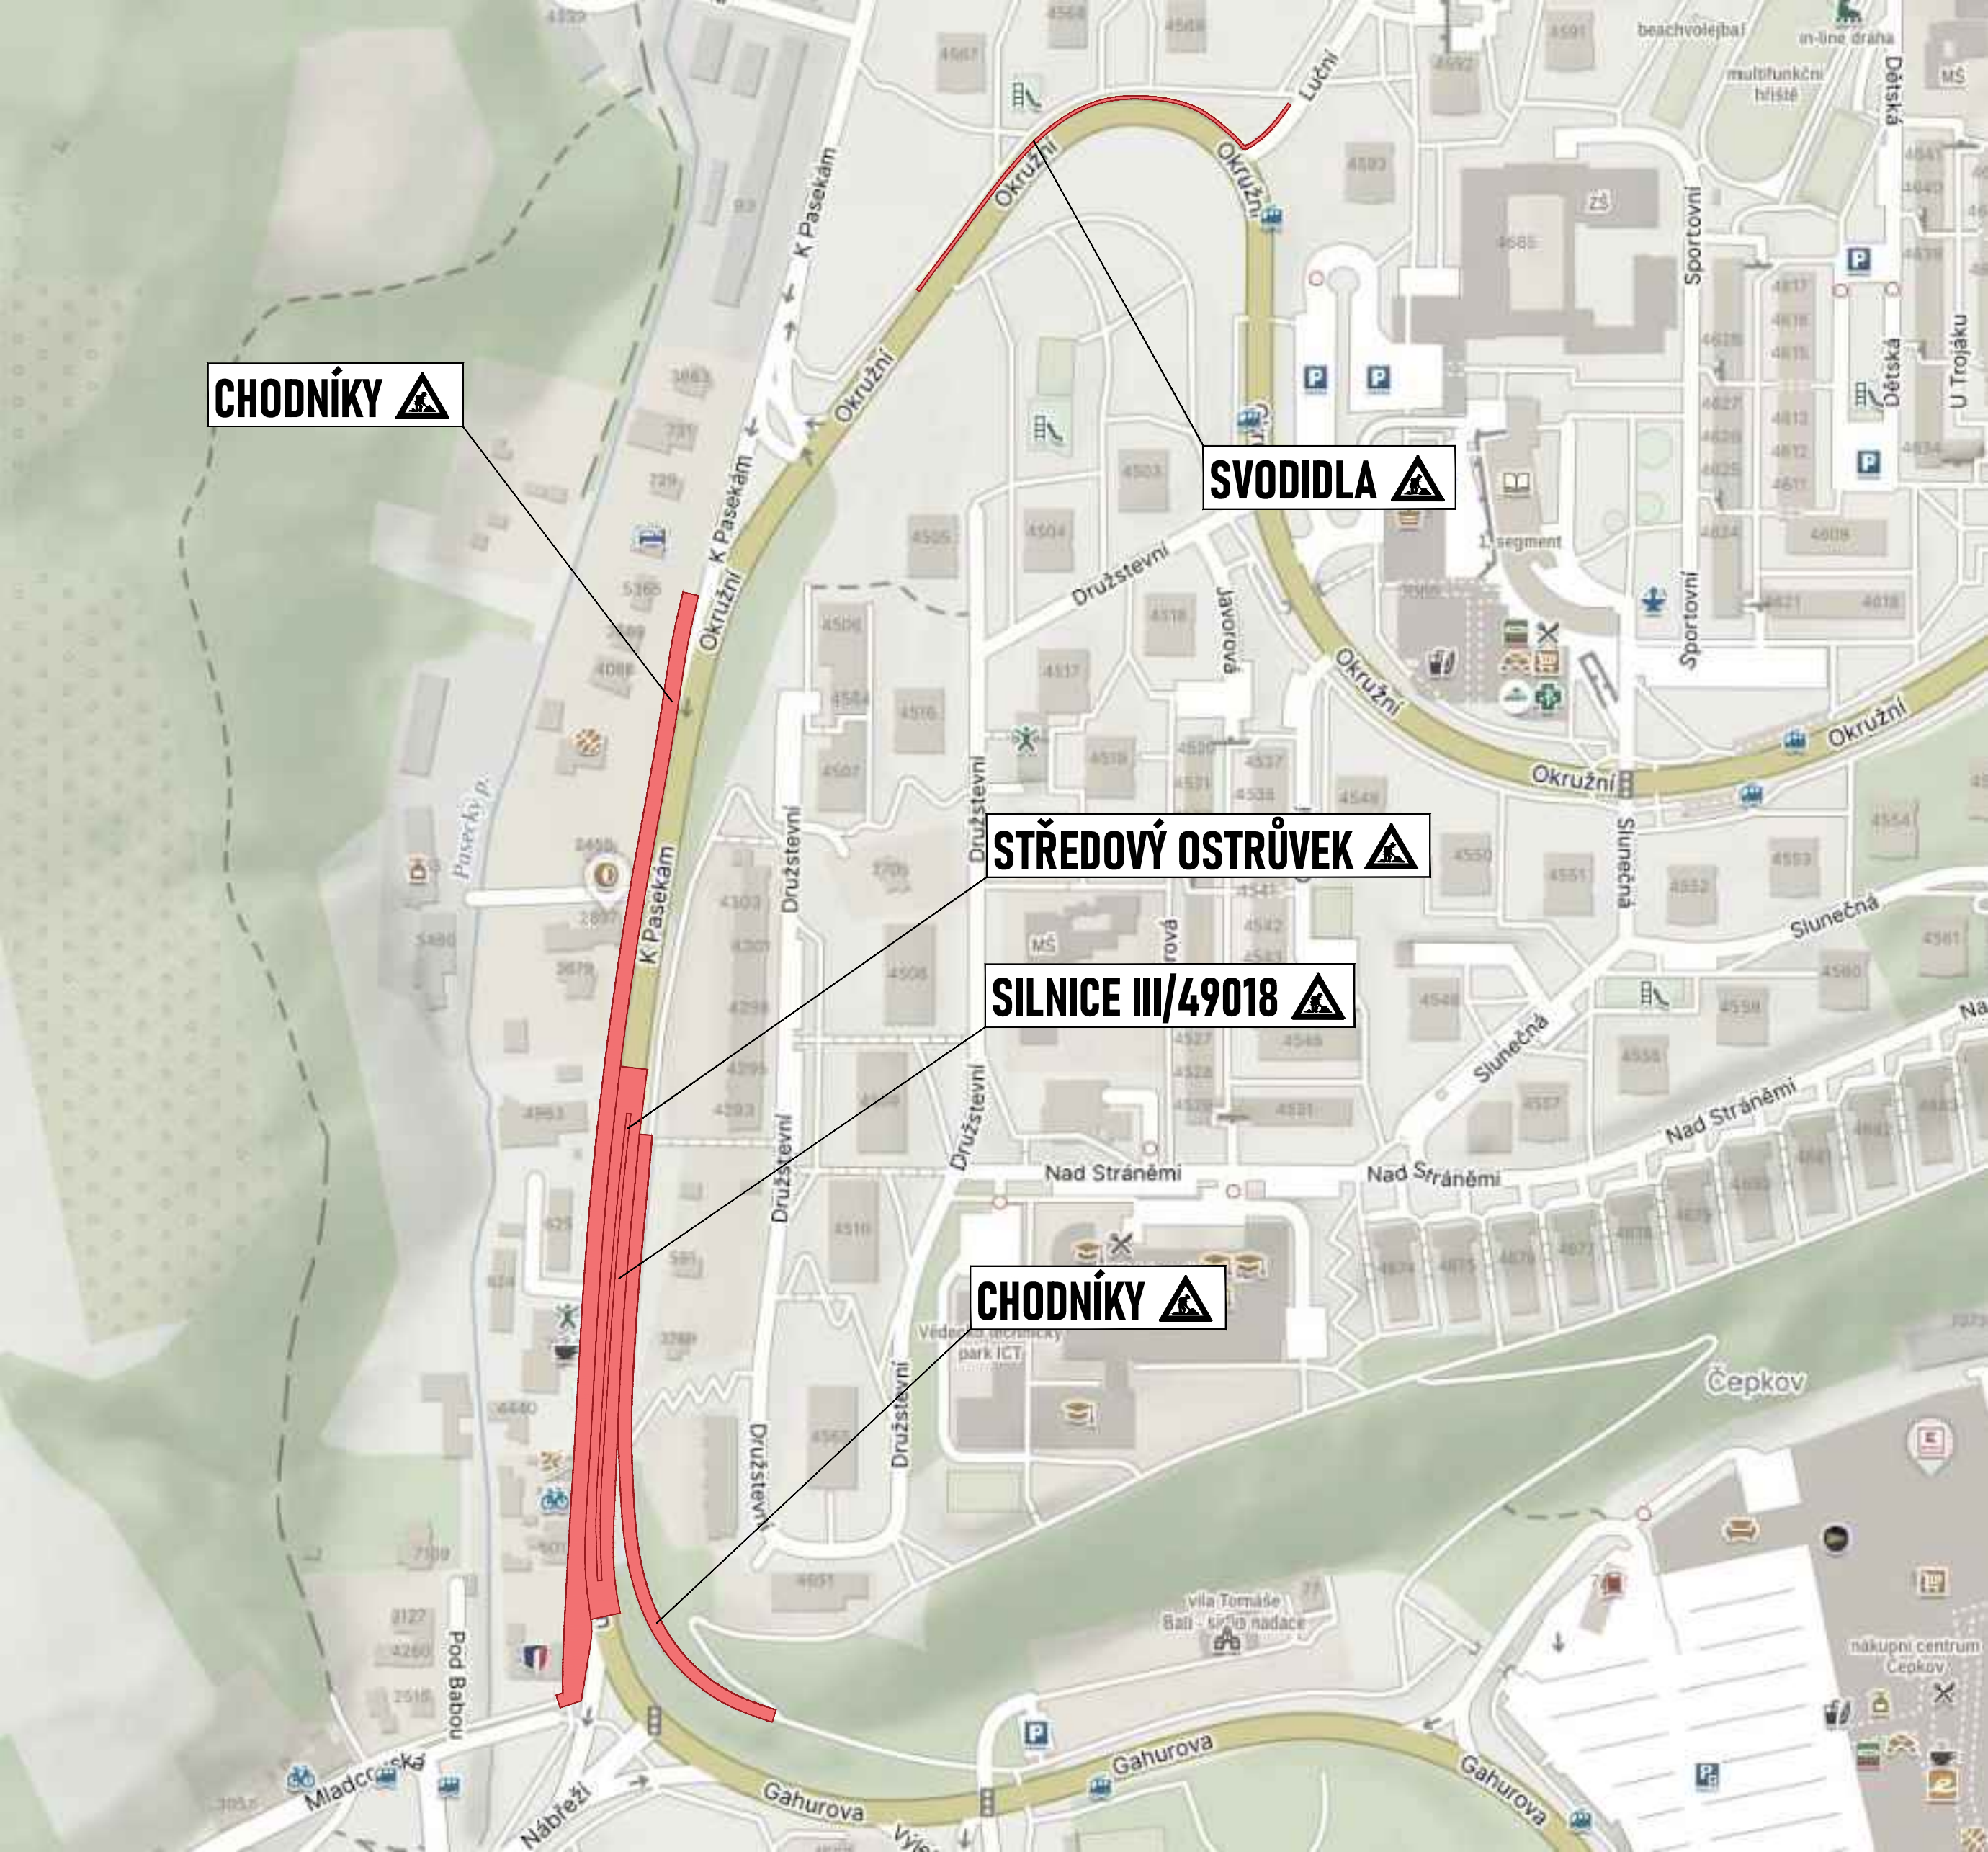

PŘEHLEDNÁ SITUACE
M 1:100 000



PŘEHLEDNÁ SITUACE
M 1:5 000

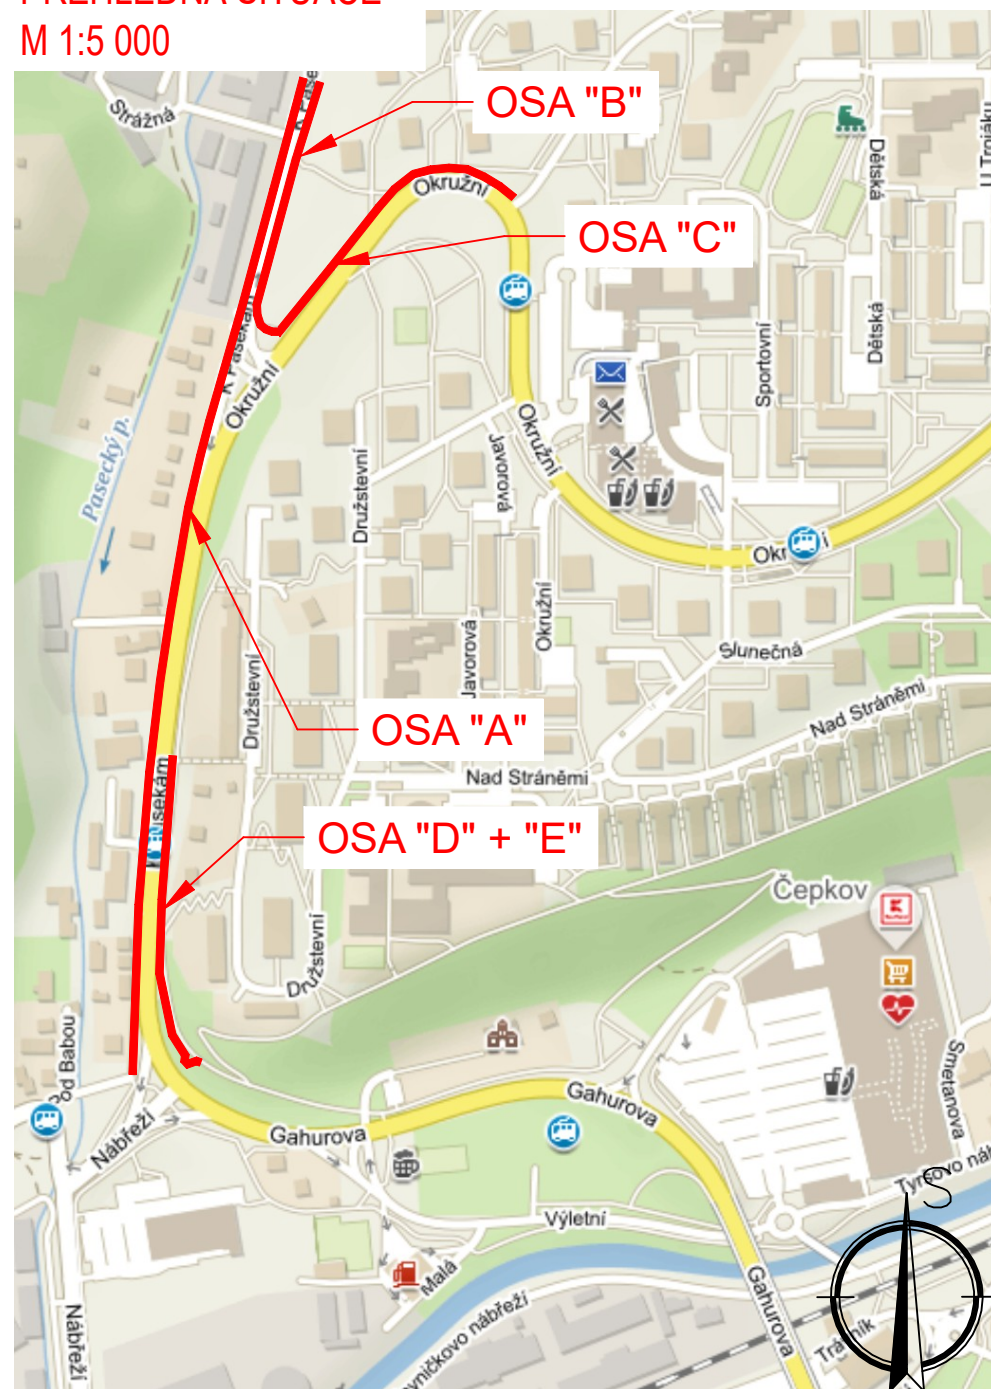


				VÝŠKOVÝ SYSTÉM		BALT p.v.			
				SOUŘADNICOVÝ SYSTÉM		JTSK			
		OBEC, KRAJ		INVESTOR / OBJEDNATEL		RSE Project měřitelné bezpečí Ruská 83/24, 703 00 Ostrava e-mail: info@rseproject.cz			
		ZLÍN		STATUTÁRNÍ MĚSTO ZLÍN					
		ZLÍNSKÝ KRAJ		NÁMĚSTÍ MÍRU 12, 760 01 ZLÍN					
NÁZEV AKCE									
ZLÍN, STEZKA PRO CHODCE A CYKLISTY MK K PASEKÁM									
ČÁST PD									
C. SITUAČNÍ VÝKRESY									
-		-							
STAVEBNÍ OBJEKT									
-									
NÁZEV VÝKRESU									
SITUAČNÍ VÝKRES ŠIRŠÍCH VZTAHŮ									
				DATUM		LISTOPAD 2023			
				FORMÁT		2 x A4			
				MĚŘÍTKO		1:100 000 / 1:5 000			
				STUPEŇ PD		DPS			
				ARCHIVNÍ ČÍSLO		21Zak025			
				Č. SOUPRAVY		Č. VÝKRESU			
						C.1			

M 1:250

M 1:250



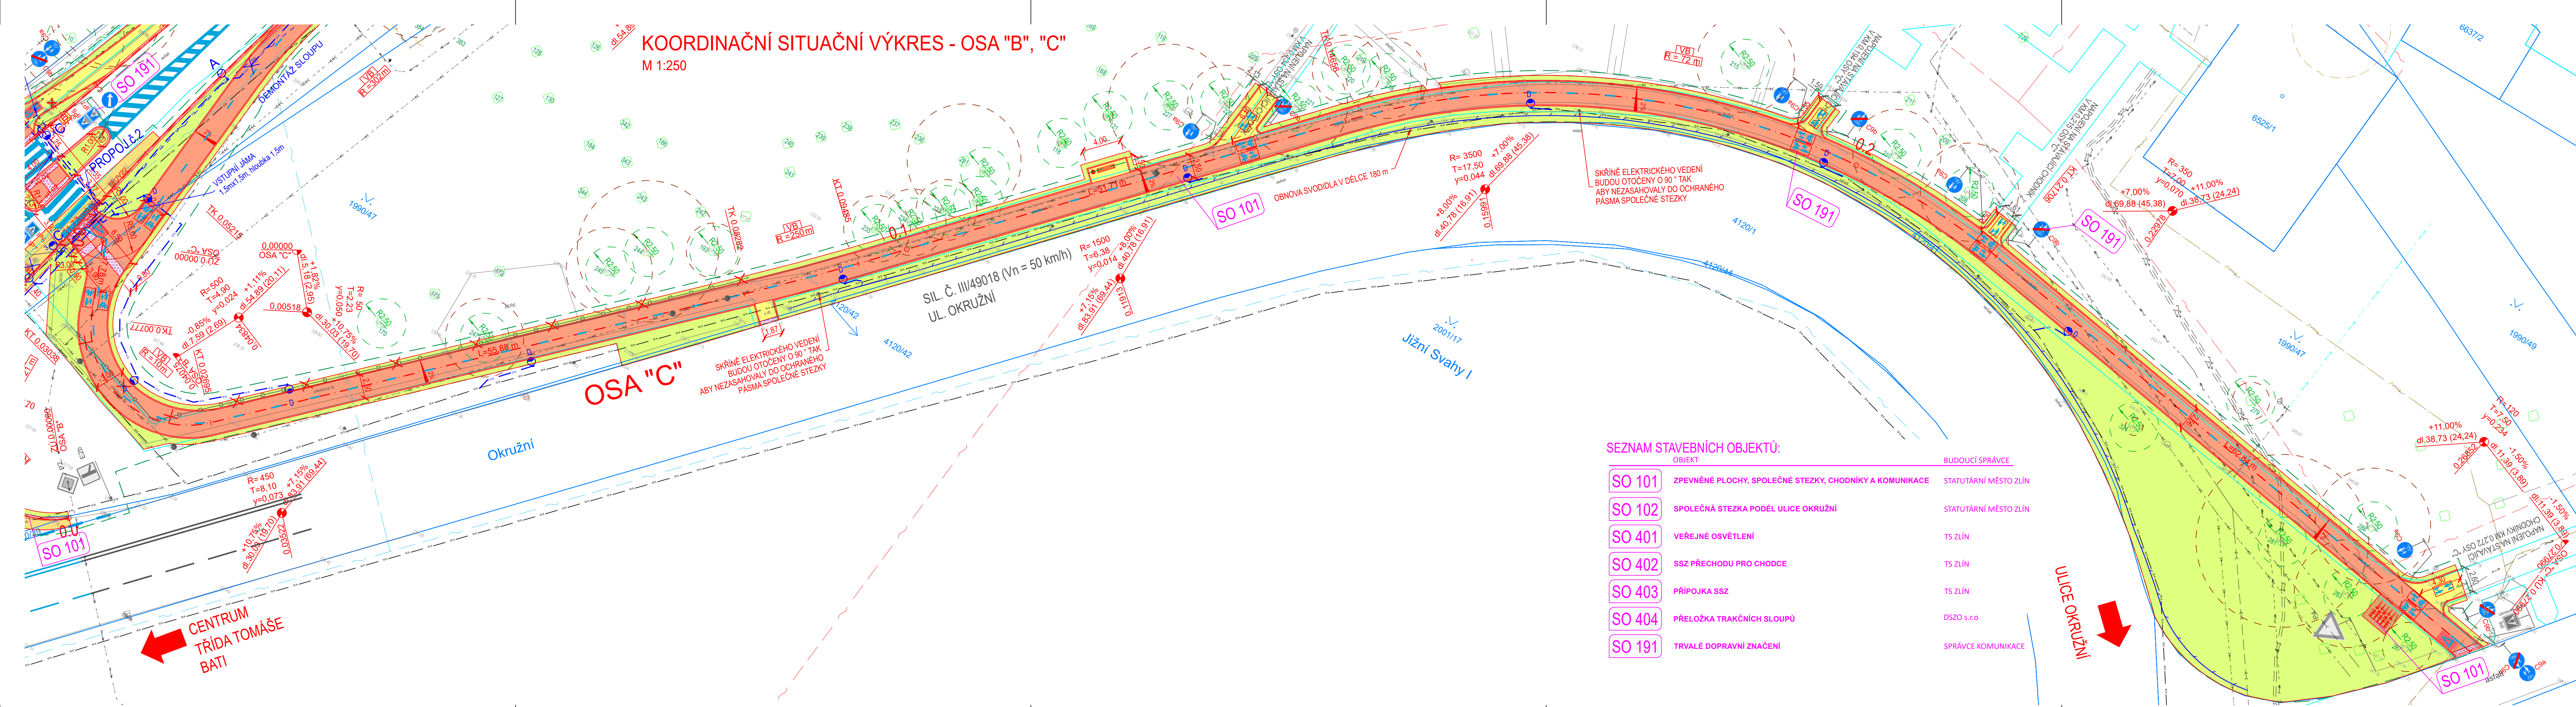

LEGENDA:

ZAMĚŘENÍ STÁVAJÍCÍHO STAVU

HRANICE KN

HRANICE KN VNITŘNÍ

NAVRHOVANÝ STAV

NAVRHOVANÉ VZD

STÁVAJÍCÍ VZD

OBVOD STAVBY

STÁVAJÍCÍ SVODIDLA

STÁVAJÍCÍ TRAKČNÍ VEDENÍ

STÁVAJÍCÍ SDZ

NOVÉ SDZ

RUŠENÉ KONSTRUKCE/KÁCENÍ/DEMOLICE

NAVRHOVANÉ ZÁBRADLÍ

NAVRHOVANÁ PALISÁDOVÁ OPĚRNÁ STĚNA

SVĚTLA ŘEŠENÁ VE VÝPOČTU VEŘEJNÉHO OSVĚTLENÍ

NOVÉ NAVRŽENÁ SVĚTLA VO

NAVRHOVANÉ SSZ

STÁVAJÍCÍ STROMY



















































-			C.2.d	

KOORDINAČNÍ SITUAČNÍ VÝKRES - KM 0,063 - 0,230 OSY "E"

M 1:250

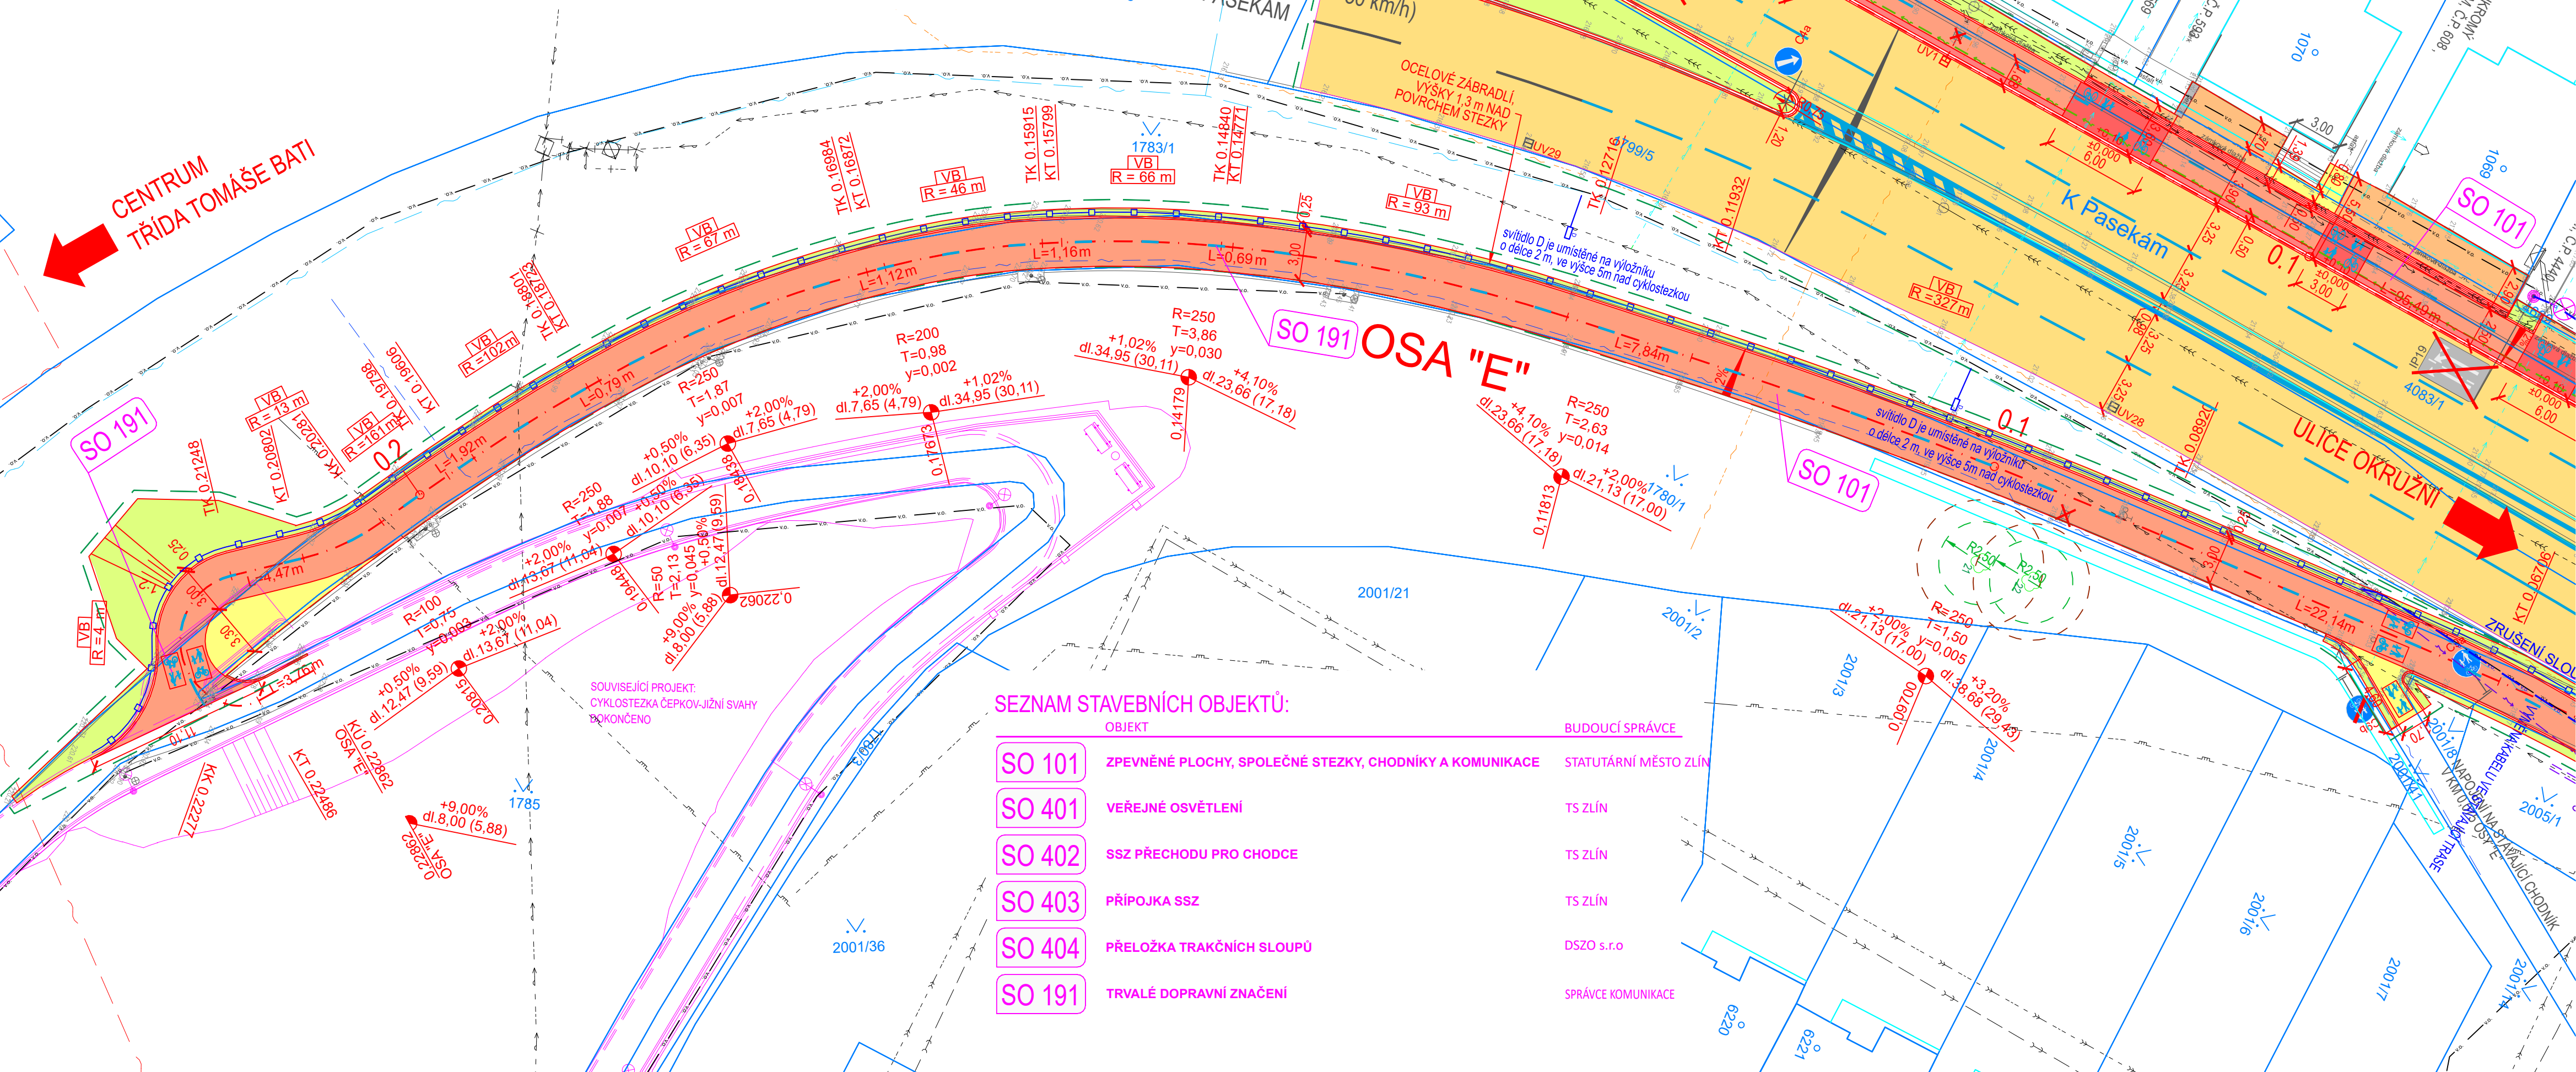

LEGENDA:

- ZAMĚŘENÍ STÁVAJÍCÍHO STAVU
- HRANICE KN
- HRANICE KN VNITŘNÍ
- NAVRHOVANÝ STAV
- NAVRHOVANÉ VDZ
- STÁVAJÍCÍ VDZ
- OBVOD STAVBY
- STÁVAJÍCÍ TRAKČNÍ VEDENÍ
- SOUVISEJÍCÍ STAVBA: CYKLOSTEZKA ČEPKOV - JIŽNÍ SVAHY, VE VÝSTAVBĚ
- STÁVAJÍCÍ SDZ
- NOVÉ SDZ
- RUŠENÉ KONSTRUKCE/KÁCENÍ/DEMOLICE
- SVÍTIDLA ŘEŠENÁ VE VÝPOČTU VEŘEJNÉHO OSVĚTLENÍ (SO 401)
- NAVRHOVANÉ ZÁBRADLÍ
- NAVRHOVANÁ PALISÁDOVÁ OPĚRNÁ STĚNA
- STÁVAJÍCÍ STROMY
- MINIMÁLNÍ KOŘENOVÁ ZÓNA O POLOMĚRU 2,5 m
- SKUTEČNÁ KOŘENOVÁ ZÓNA

LEGENDA PLOCH:

- ÚPRAVA KOMUNIKACE - ASFALT
- SPOLEČNÁ STEZKA PRO CHODCE A CYKLISTY
- ZÁMKOVÁ DLAŽBA, BARVA ANTRACIT
- BEZPEČNOSTNÍ ODSUP
- ZÁMKOVÁ DLAŽBA, BARVA ŠEDÁ
- CHODNÍKY PRO CHODCE
- ZÁMKOVÁ DLAŽBA, BARVA ŠEDÁ
- SJEZDY K NEMOVITOSTEM
- ZÁMKOVÁ DLAŽBA, BARVA ANTRACIT
- VAROVNÉ PÁSY A SIGNÁLNÍ PÁSY
- ZÁMKOVÁ DLAŽBA, BARVA BÍLÁ
- TERÉNNÍ ÚPRAVY

LEGENDA NOVÝCH INŽENÝRSKÝCH SÍTÍ:

- PŘÍPOJKY ULIČNÍCH VPUSTÍ (SO 101)
- NOVÉ VEDENÍ VO (SO 401)



LEGENDA STÁVAJÍCÍCH INŽENÝRSKÝCH SÍTÍ:

- SDĚLOVACÍ VEDENÍ (CETIN a.s.)
- SDĚLOVACÍ VEDENÍ NADZEMNÍ (CETIN a.s.)
- SDĚLOVACÍ VEDENÍ NEZAMĚŘENÉ (CETIN a.s.)
- EL. VEDENÍ NN, PŘÍPOJKY (CETIN a.s.)
- EL. VEDENÍ VN (EG.D)
- EL. VEDENÍ NN (EG.D)
- SDĚLOVACÍ VEDENÍ (EG.D)
- VEDENÍ NTL PLYNOVODU (GASNET, S.R.O.)
- VEDENÍ STL PLYNOVODU (GASNET, S.R.O.)
- VEDENÍ VTL PLYNOVODU (GASNET, S.R.O.)
- VÝSTAVBA PLYNOVODU (GASNET, S.R.O.)
- VEDENÍ VODY (MORAVSKÁ VODÁRENSKÁ)
- VODOVODNÍ PŘÍPOJKY (VLASTNÍCI OBJEKTŮ)
- DEŠŤOVÁ KANALIZACE (MORAVSKÁ VODÁRENSKÁ)
- SPLAŠKOVÁ KANALIZACE (MORAVSKÁ VODÁRENSKÁ)
- JEDNOTNÁ KANALIZACE (MORAVSKÁ VODÁRENSKÁ)
- OPTICKÉ VEDENÍ (T-MOBILE)
- KOMUNIKAČNÍ SÍŤ (VODAFONE)
- VEŘEJNÁ KOM. SÍŤ, PODZEMNÍ (INTERNET 2000)
- TELEKOMUNIKAČNÍ VEDENÍ, PODZEMNÍ (AVONET)
- OPTICKÉ SÍTĚ A ZAŘÍZENÍ, PODZEMNÍ I NADZEMNÍ (ZLÍN NET)
- VEŘEJNÉ OSVĚTLENÍ (TECHNICKÉ SLUŽBY ZLÍN)

KLAD LISTŮ:





SEZNAM STAVEBNÍCH OBJEKTŮ:		
OBJEKT		BUDOUČÍ SPRÁVCE
SO 101	ZPEVNĚNÉ PLOCHY, SPOLEČNÉ STEZKY, CHODNÍKY A KOMUNIKACE	STATUTÁRNÍ MĚSTO ZLÍN
SO 401	VEŘEJNÉ OSVĚTLENÍ	TS ZLÍN
SO 402	SSZ PŘECHODU PRO CHODCE	TS ZLÍN
SO 403	PŘÍPOJKA SSZ	TS ZLÍN
SO 404	PŘELOŽKA TRAKČNÍCH SLOUPŮ	DSZO s.r.o
SO 191	TRVALÉ DOPRAVNÍ ZNAČENÍ	SPRÁVCE KOMUNIKACE

		VÝŠKOVÝ SYSTÉM	BALT p.v.
		SOUŘADNICOVÝ SYSTÉM	JTSK
OBEC, KRAJ ZLÍN ZLÍNSKÝ KRAJ		INVESTOR / OBJEDNATEL STATUTÁRNÍ MĚSTO ZLÍN NÁMĚSTÍ MÍRU 12, 760 01 ZLÍN	 měřitelné bezpečí Ruská 83/24, 703 00 Ostrava e-mail: info@rseproject.cz
NÁZEV AKCE ZLÍN, STEZKA PRO CHODCE A CYKLISTY MK K PASEKÁM			
ČÁST PD C. SITUAČNÍ VÝKRESY		DATUM	LISTOPAD 2023
		FORMÁT	4 x A4
		MĚŘÍTKO	1:250
		STUPEŇ PD	DPS
STAVEBNÍ OBJEKT		ARCHIVNÍ ČÍSLO	21Zak025
		Č. SOUPRAVY	Č. VÝKRESU
NÁZEV VÝKRESU KOORDINAČNÍ SITUAČNÍ VÝKRES - KM 0,063 - 0,228 OSY "E"			C.2.c

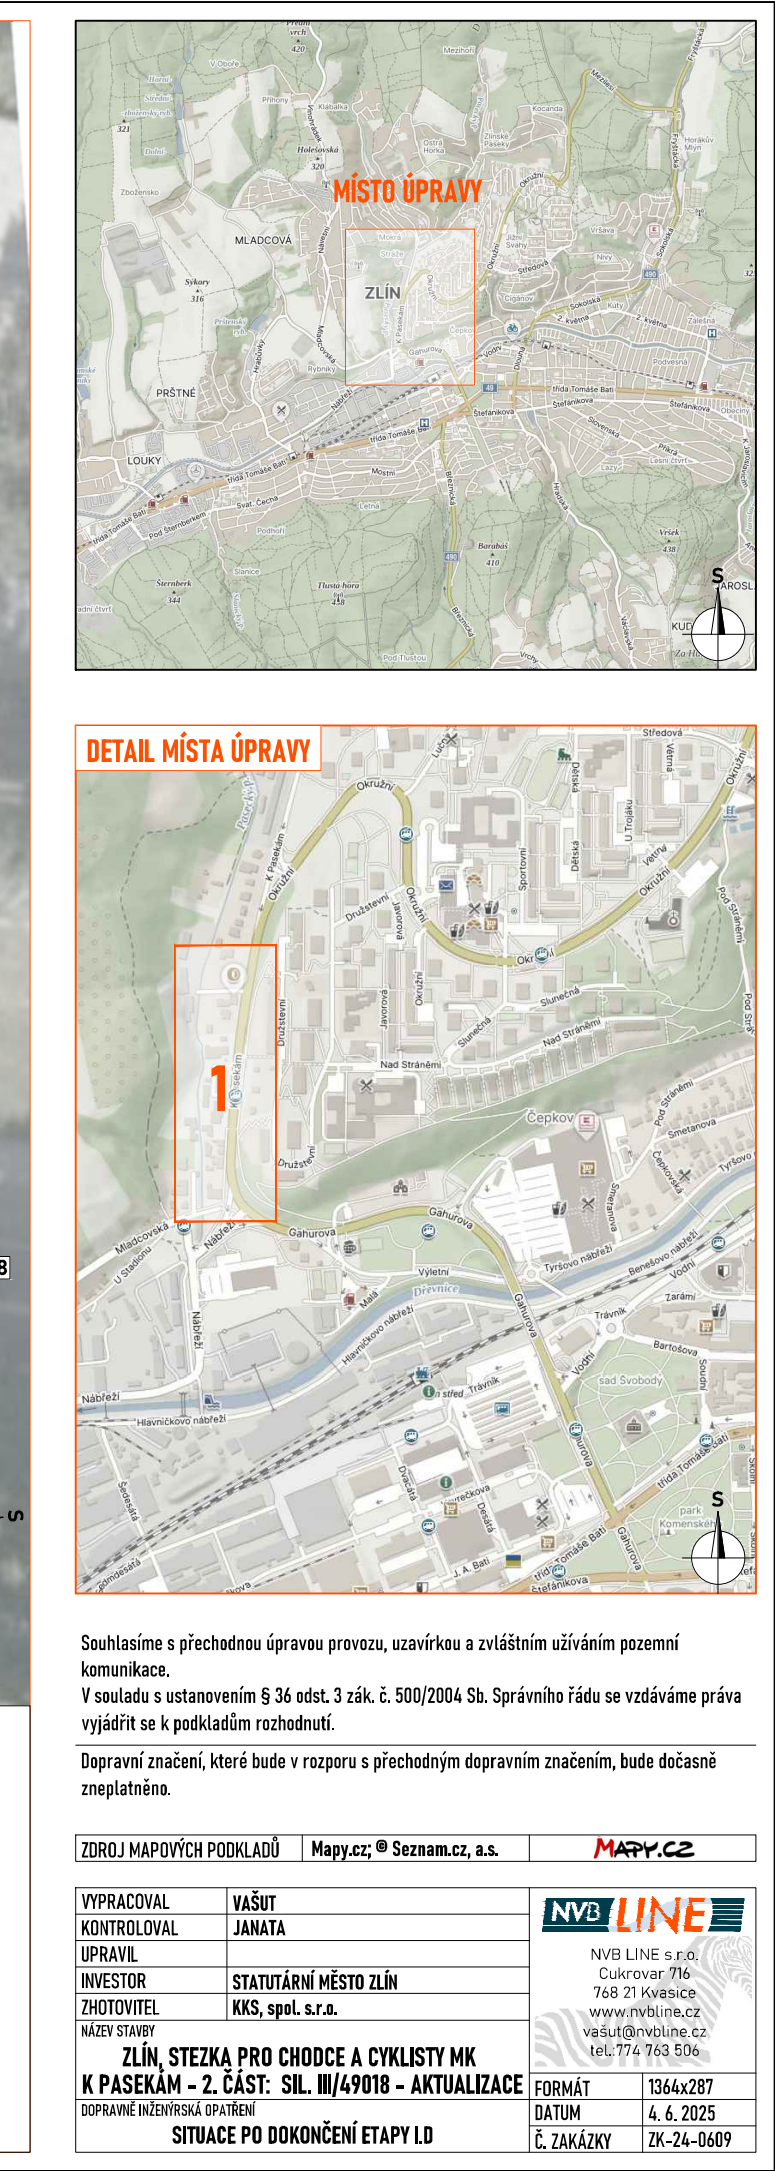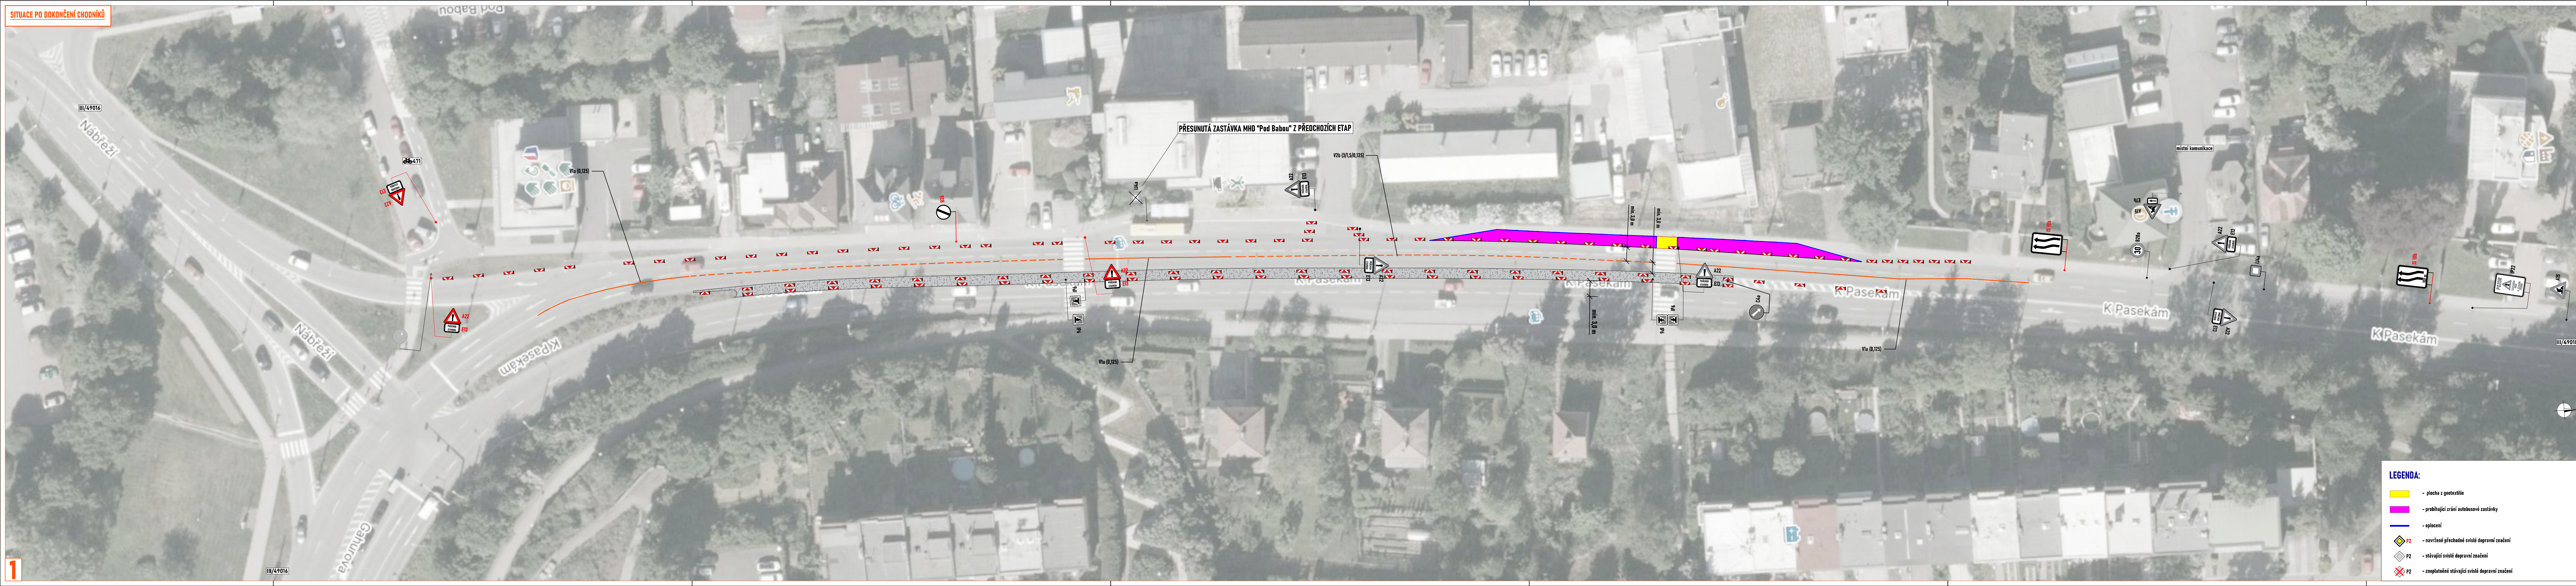

Souhlasíme s přechodnou úpravou provozu, uzavírkou a zvláštním užíváním pozemní komunikace.
V souladu s ustanovením § 36 odst. 3 zák. č. 500/2004 Sb. Správního řádu se vzdáváme práva vyjádřit se k podkladům rozhodnutí.
Dopravní značení, které bude v rozporu s přechodným dopravním značením, bude dočasně zneplatněno.

ZDROJ MAPOVÝCH PODKLADŮ		Mapy.cz, © Seznam.cz, a.s.	MAPY.CZ
FORMÁT	T364x287	DATUM	
Č. ZAKÁZKY	2K-24-0609	4. 6. 2025	

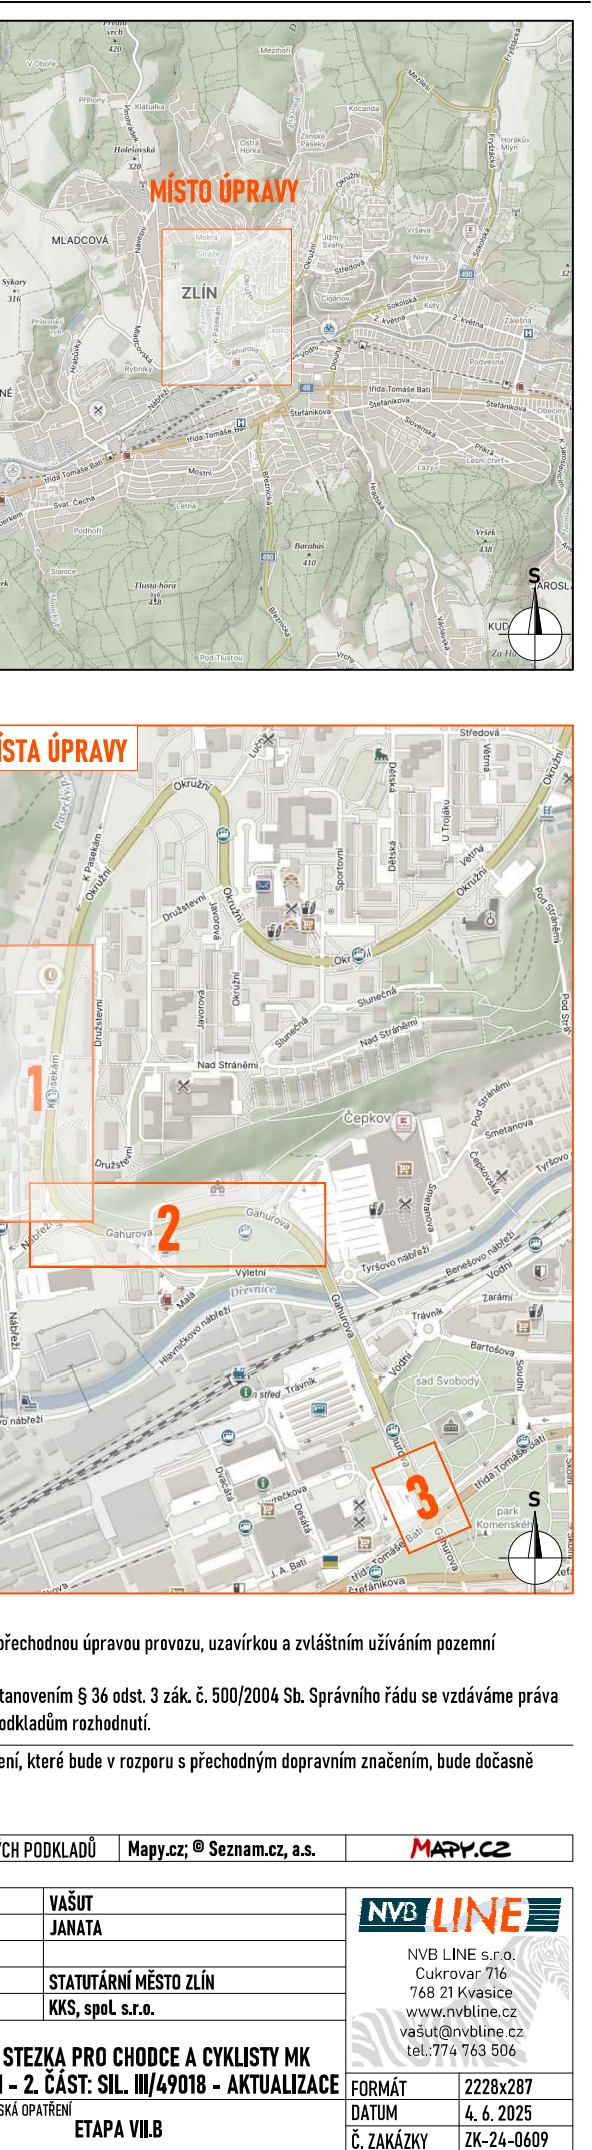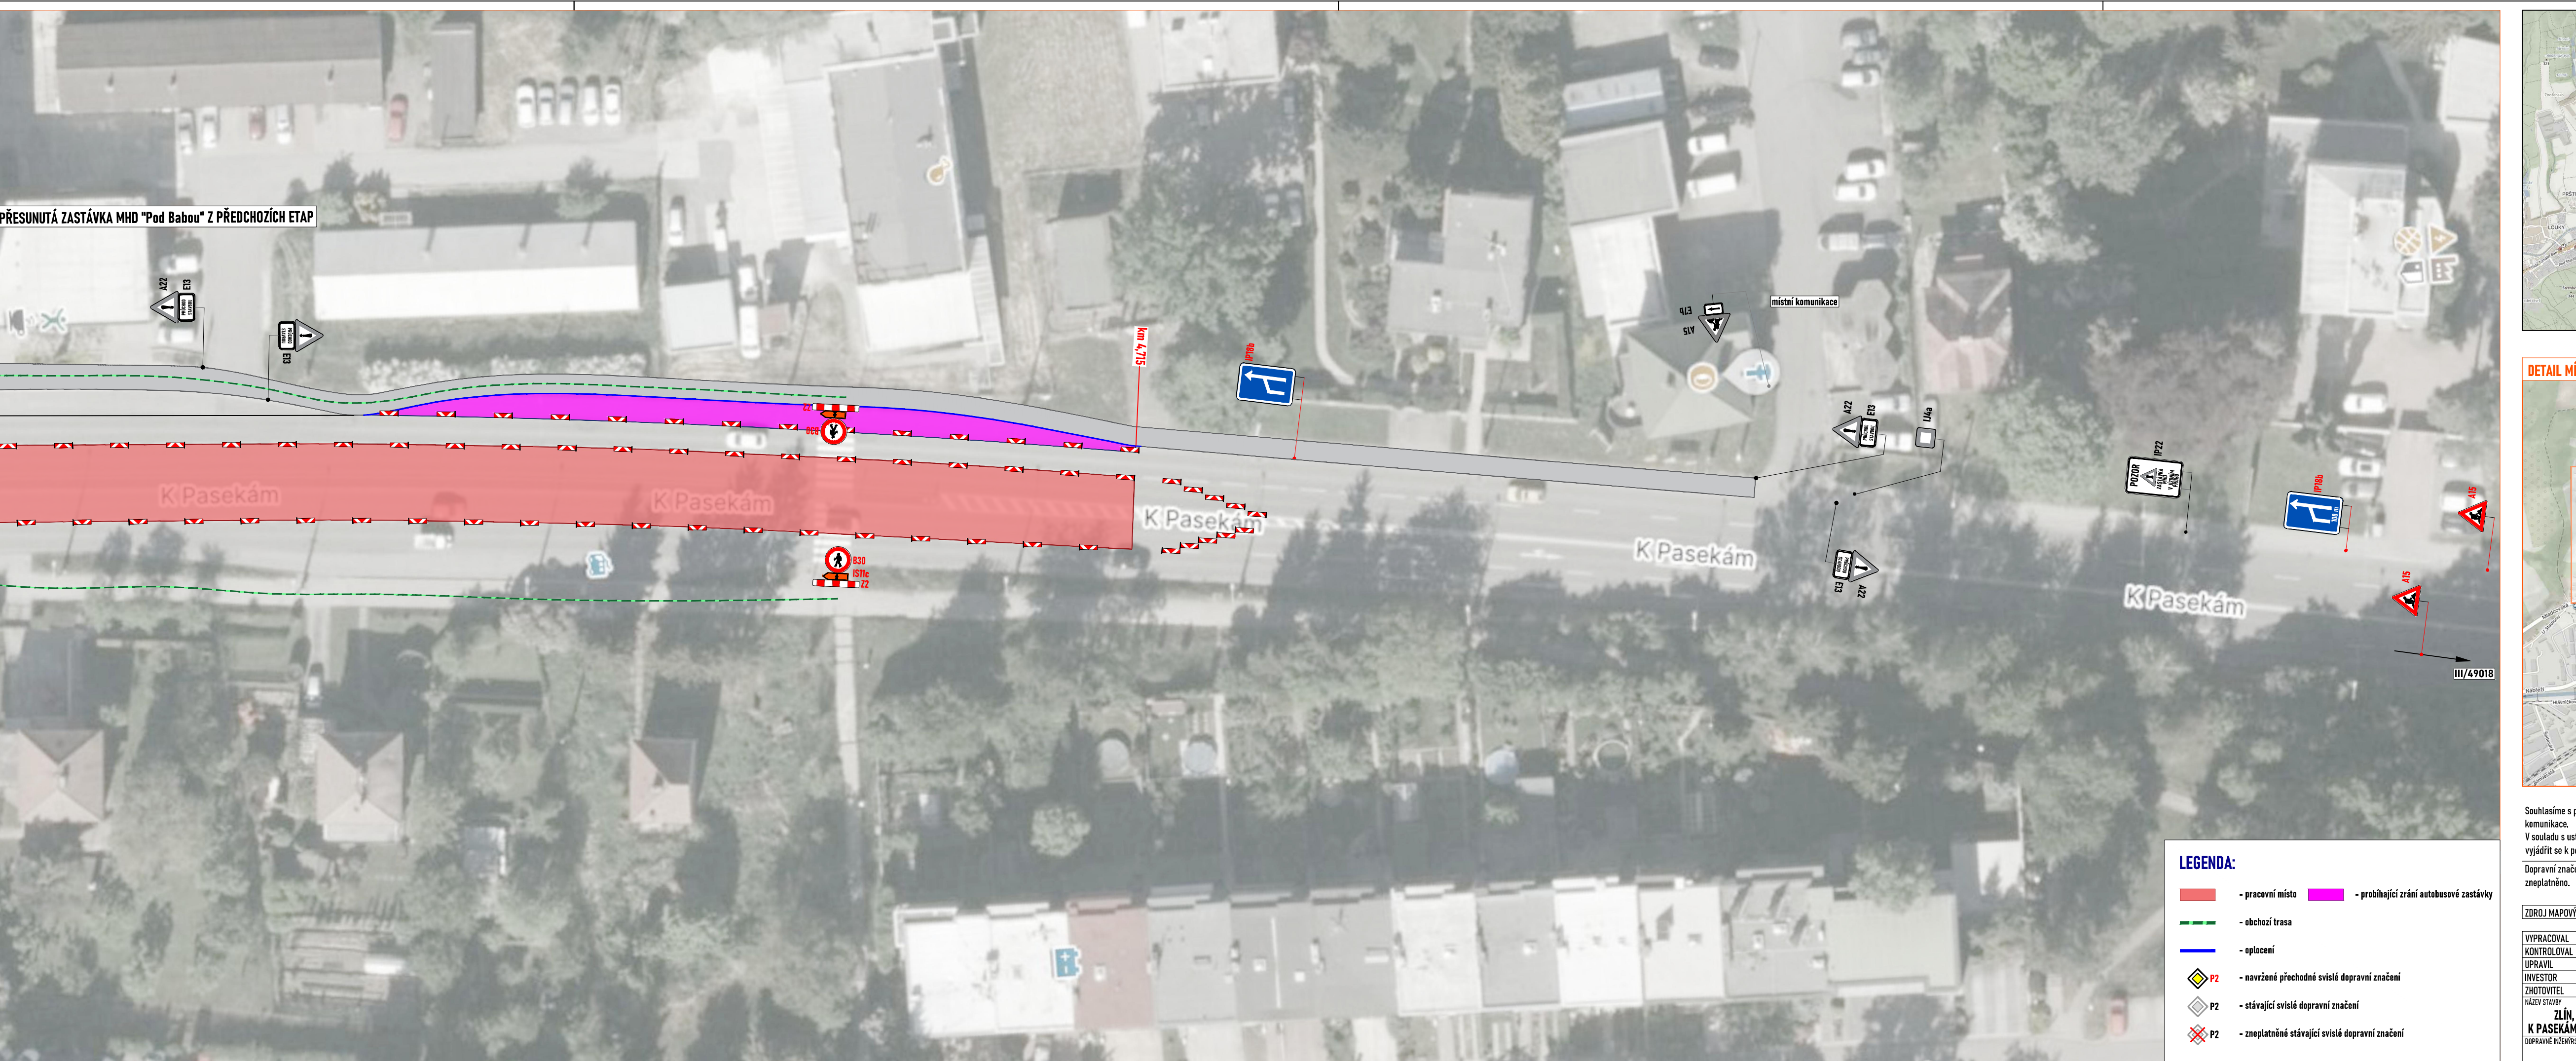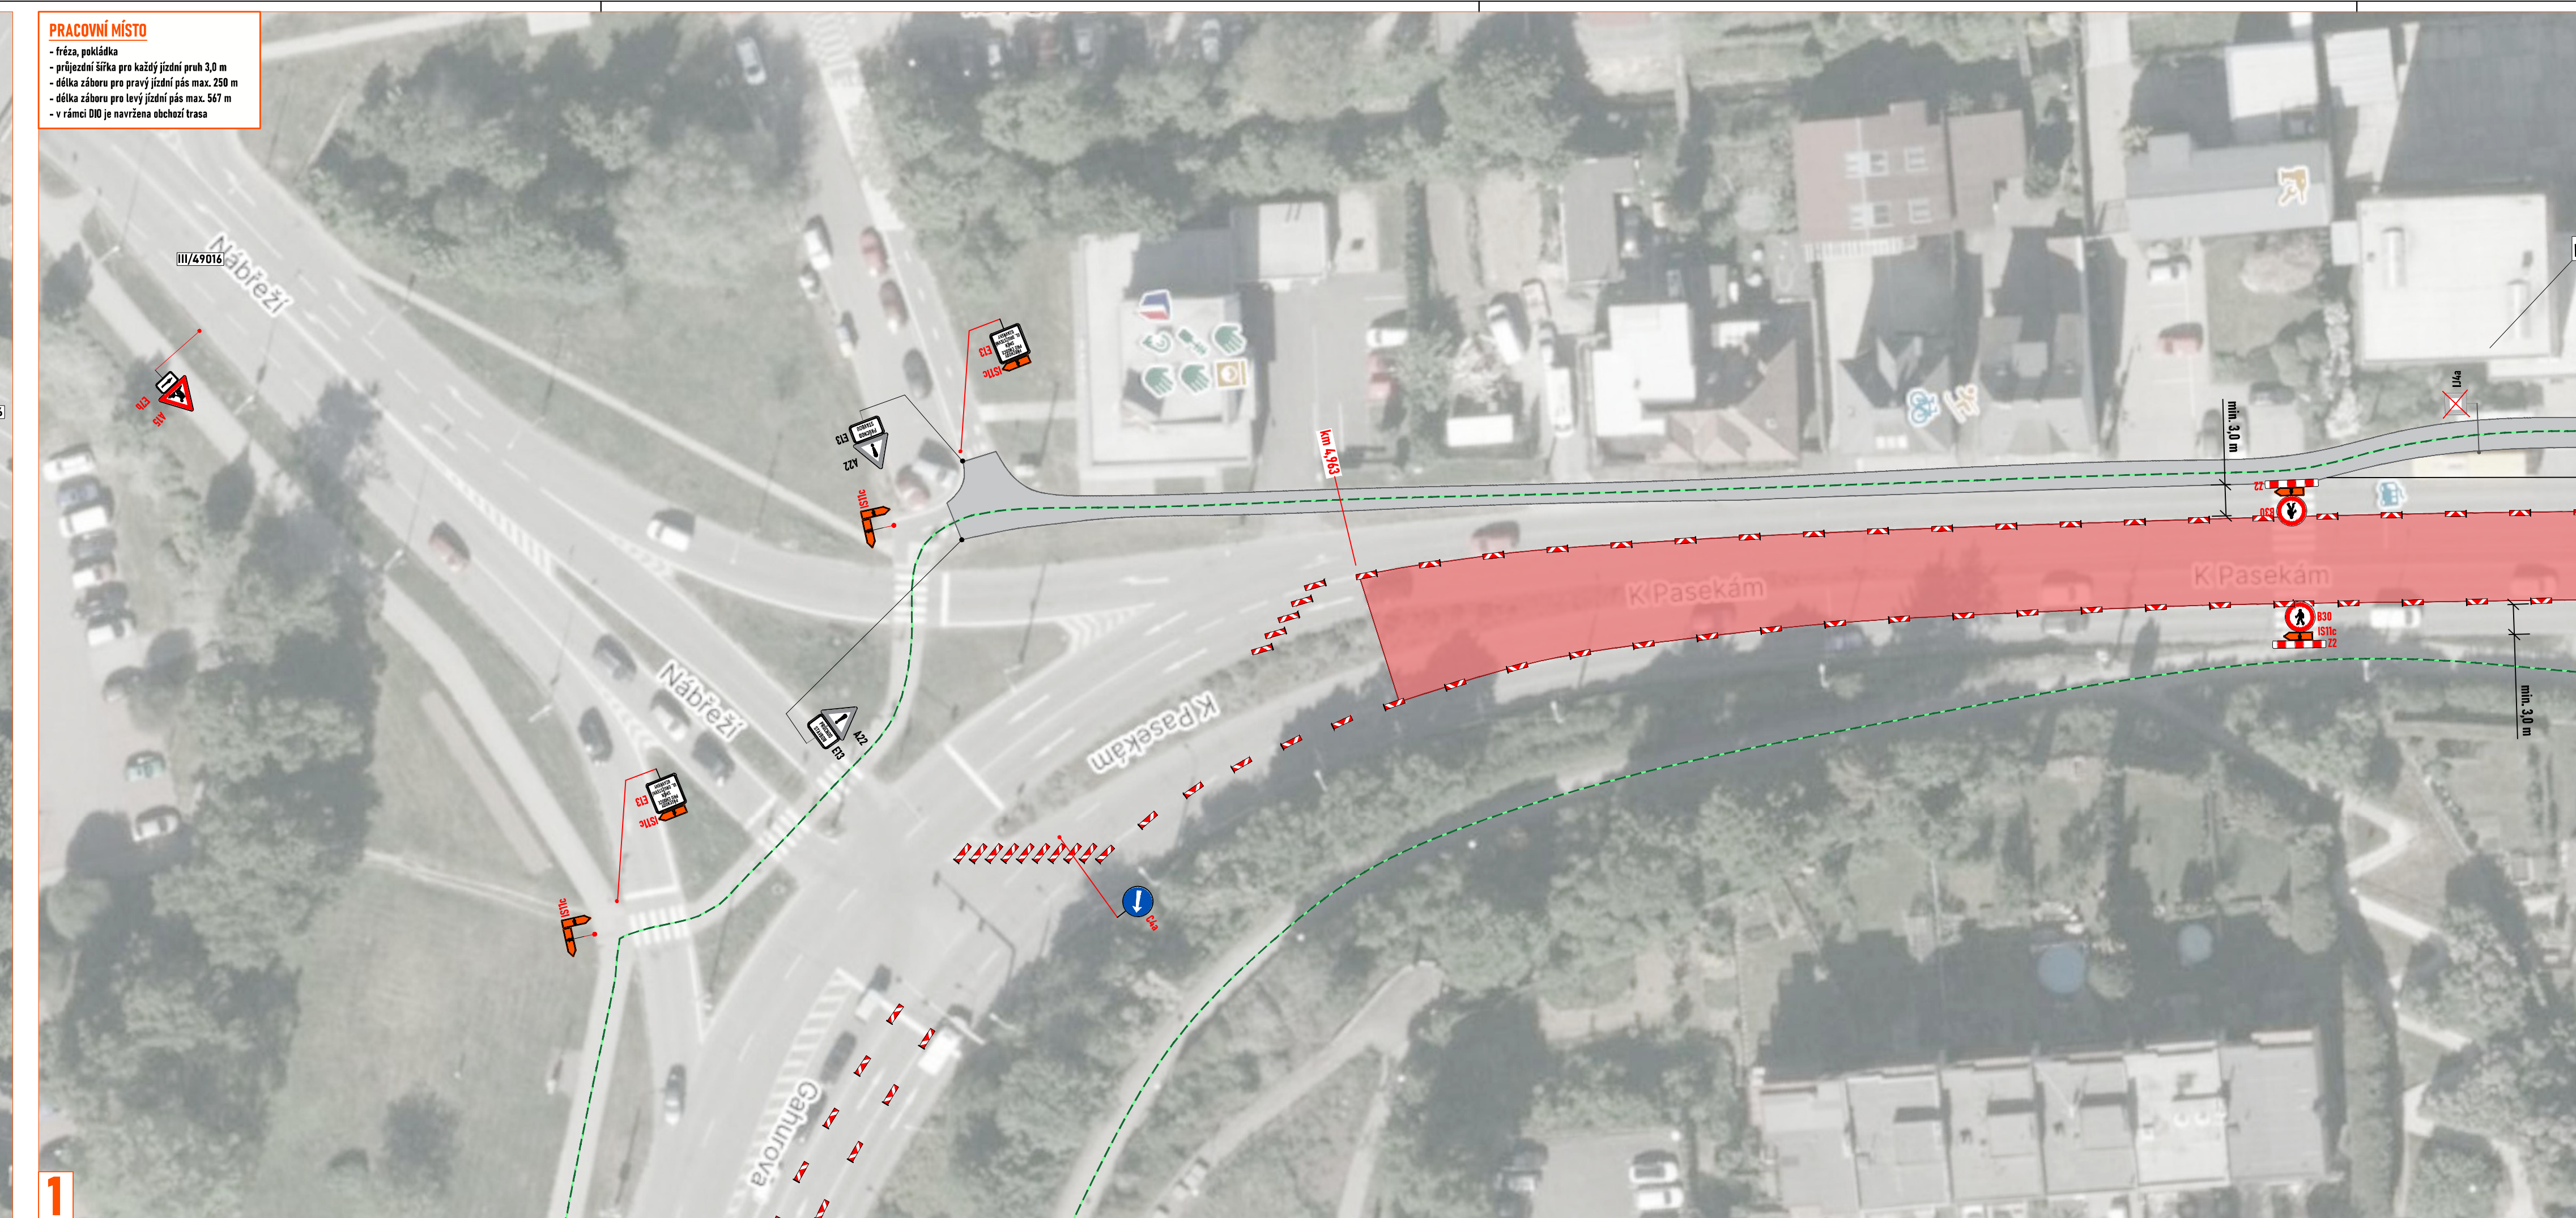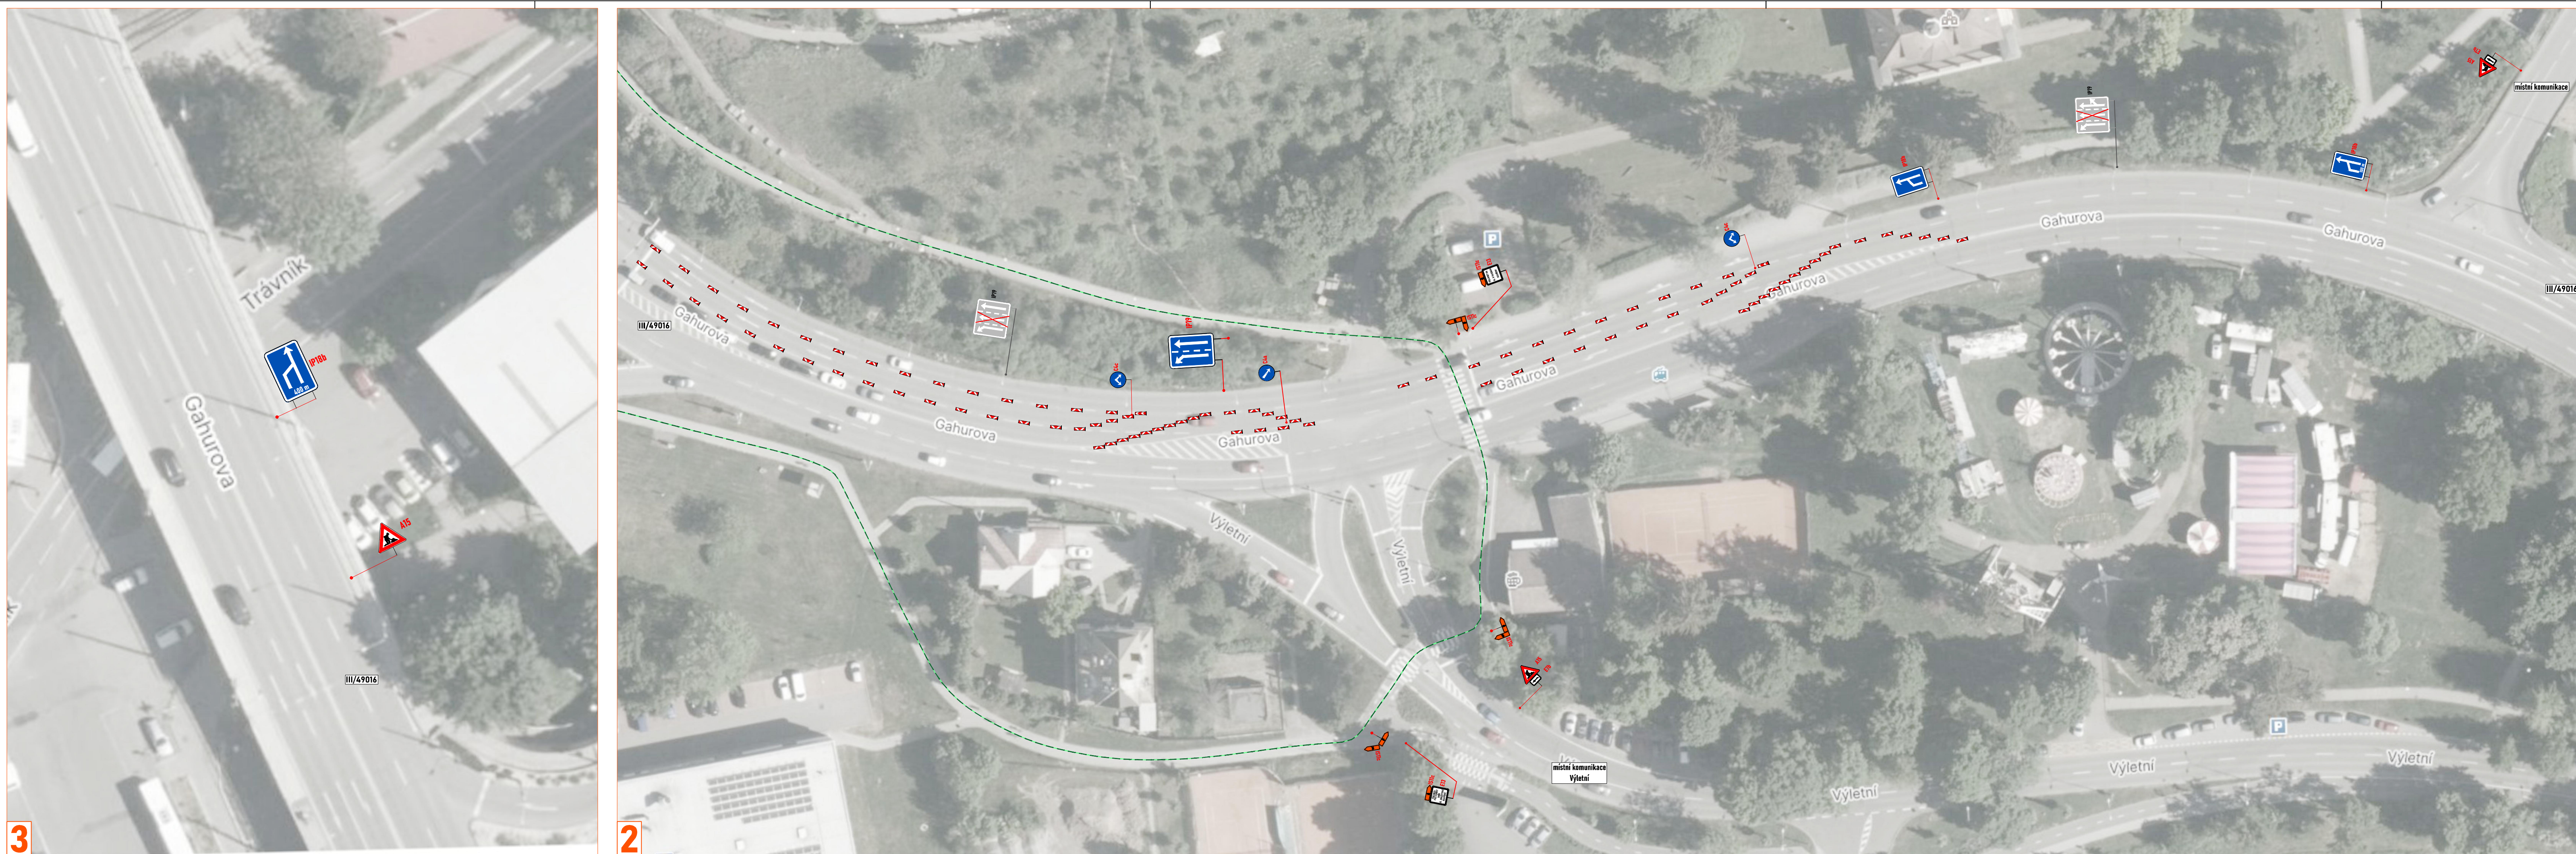

PRACOVNÍ MÍSTO
- příjezdní šířka min. 3,0 m
- délka záboru max. 135 m
- doprava řízena kyvadlově semaforovou soupravou

ZNEPLATNĚNÉ STÁVAJÍCÍHO VÝZ
- stávající VÝZ V Pa (vlevo a rovně) bude zneplatněno pouze rovně (4 ks)

LEGENDA:

- pracovní místo
- obchůz trasa
- oplocení
- navržené přechodné svíslé dopravní značení
- stávající svíslé dopravní značení
- zneplatněné stávající svíslé dopravní značení

Souhlasíme s přechodnou dopravou provozu, uzavírkou a zvláštním užíváním pozemní komunikace a navýšenými obchůz trasy.
V souladu s ustanovením § 36 odst. 3 zák. č. 500/2004 Sb. Správního řádu se vzdáváme práva vyjádřit se k podkladům rozhodnutí.

Dopravní značení, které bude v rozporu s přechodným dopravním značením, bude dočasně zneplatněno.

ZDROJ MAPOVÝCH PODKLADŮ | Mapy.cz © Seznam.cz, a.s. | MAPY.CZ

NÁZEV STAVBY	ZLÍN, STEZKA PRO CHODCE A CYKLISTY MK K PASEKÁM - 2. ČÁST. SIL. III/49018 - AKTUALIZACE	

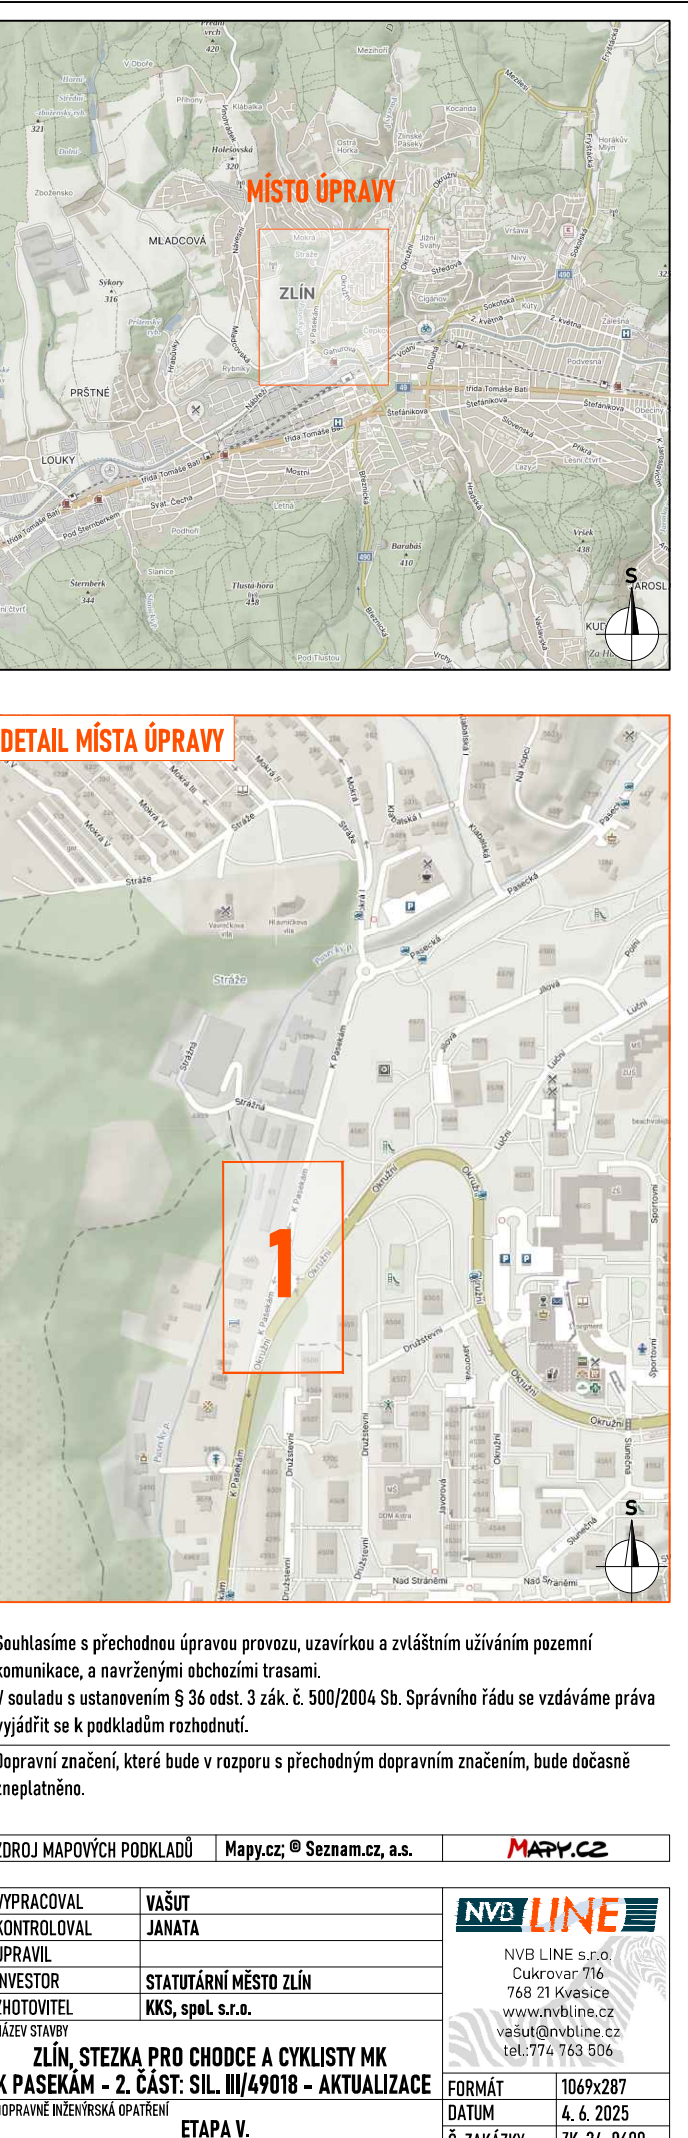


SCHÉMA PRACOVNÍHO MÍSTA

- fréza, pokládka
- délka záboru max. 50 m
- příjezdová šířka podél záboru min. 3 m

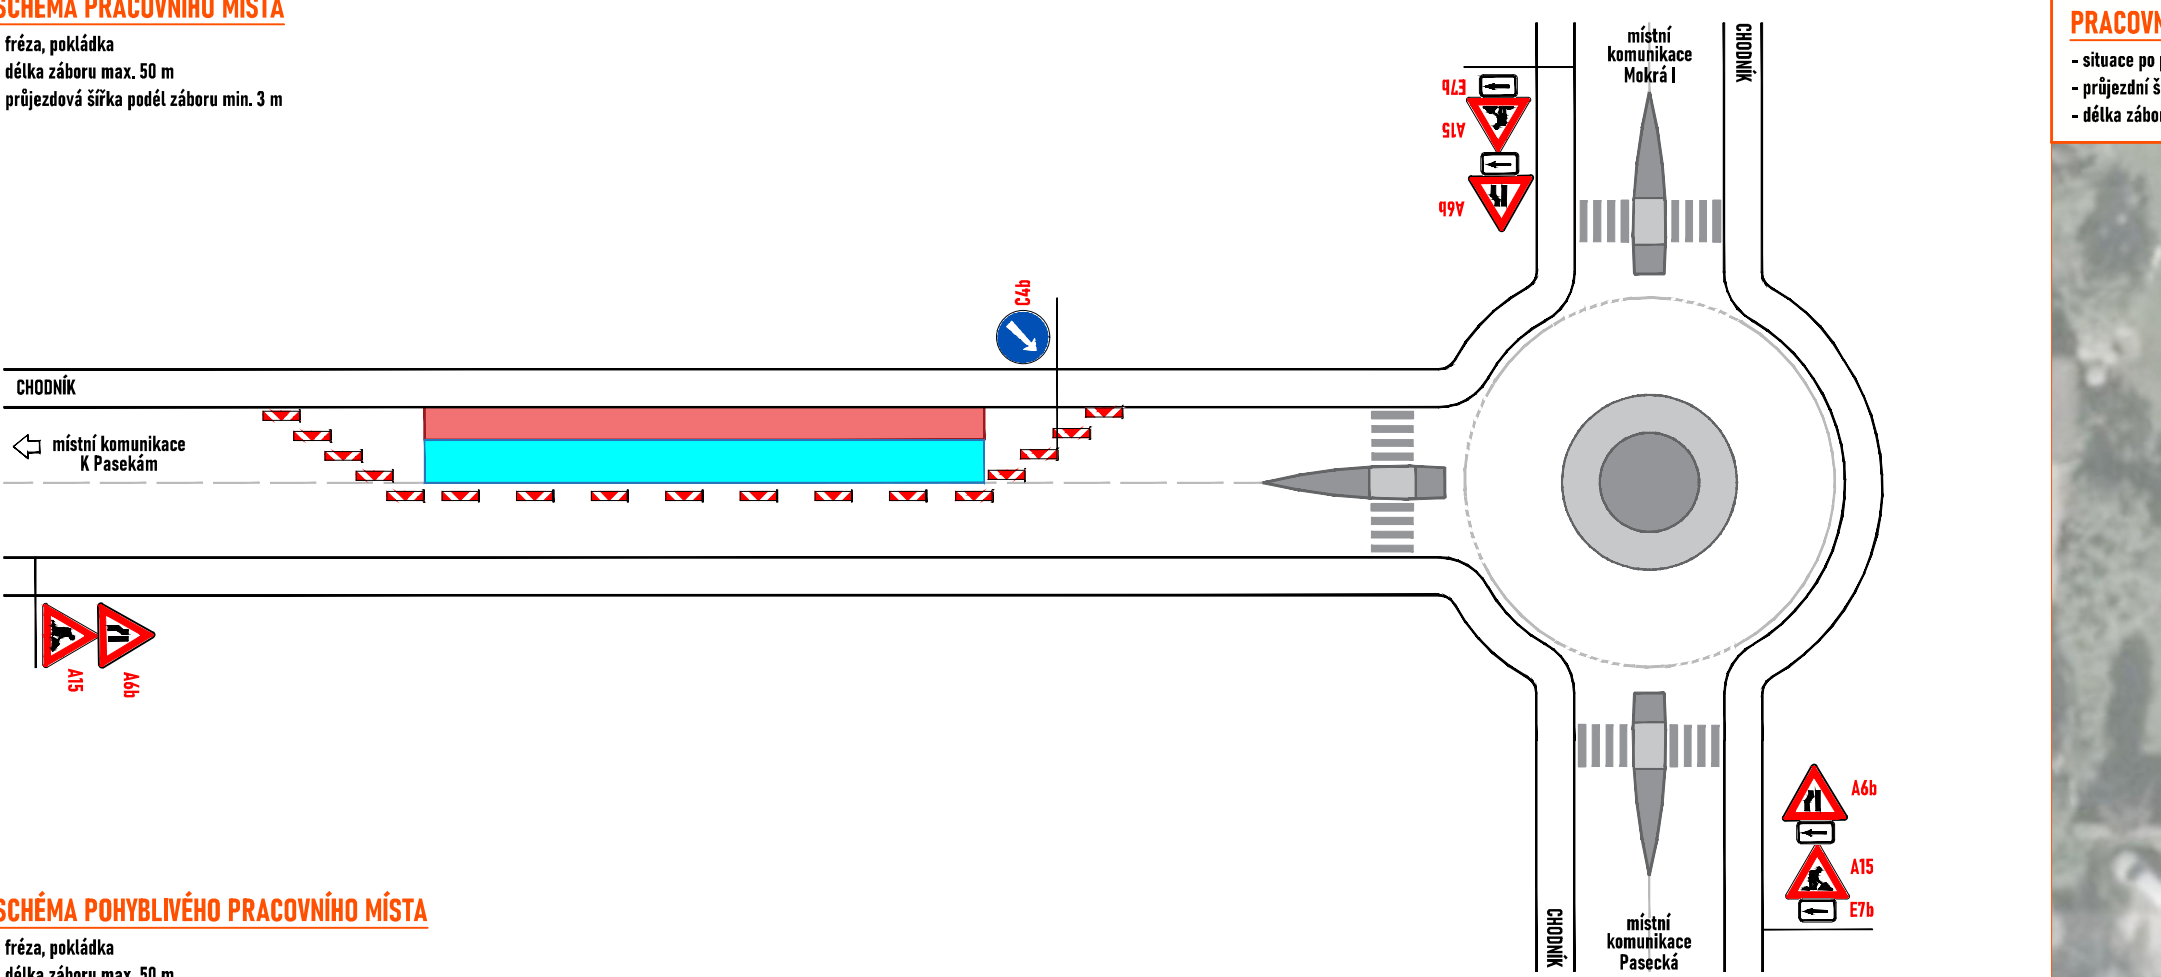


SCHÉMA POHYBLIVÉHO PRACOVNÍHO MÍSTA

- fréza, pokládka
- délka záboru max. 50 m
- příjezdová šířka podél záboru min. 3 m


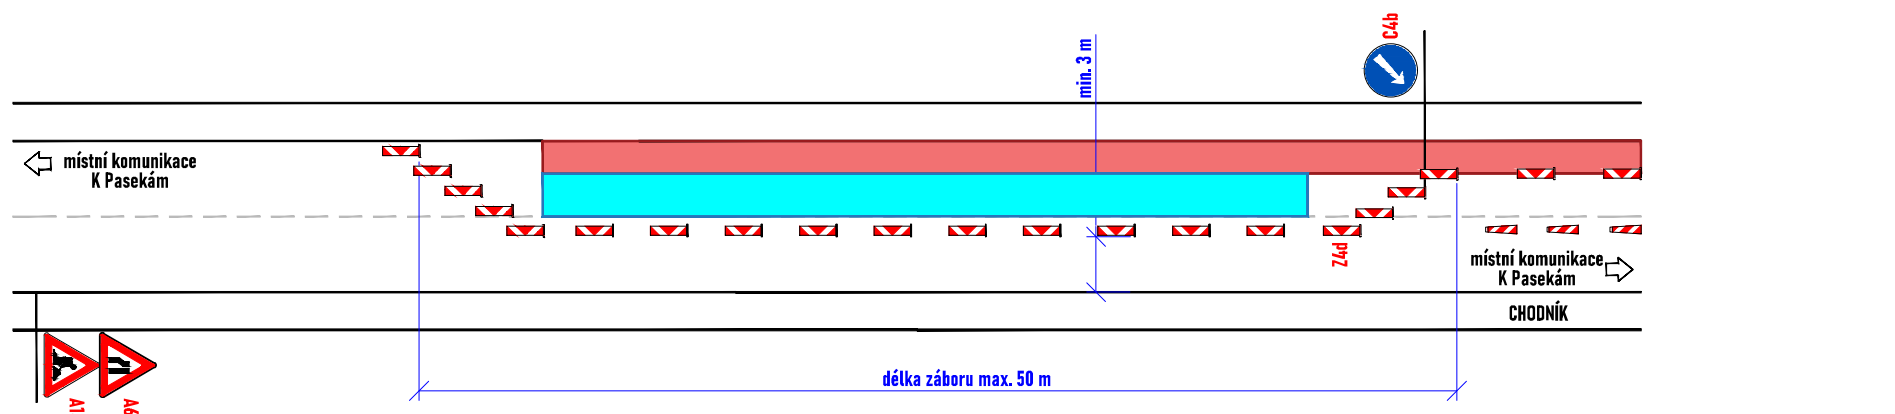



SCHÉMA PRACOVNÍHO MÍSTA - SITUACE V MÍSTĚ KŘÍŽENÍ

- fréza, pokládka
- délka záboru max. 50 m
- příjezdová šířka podél záboru min. 3 m

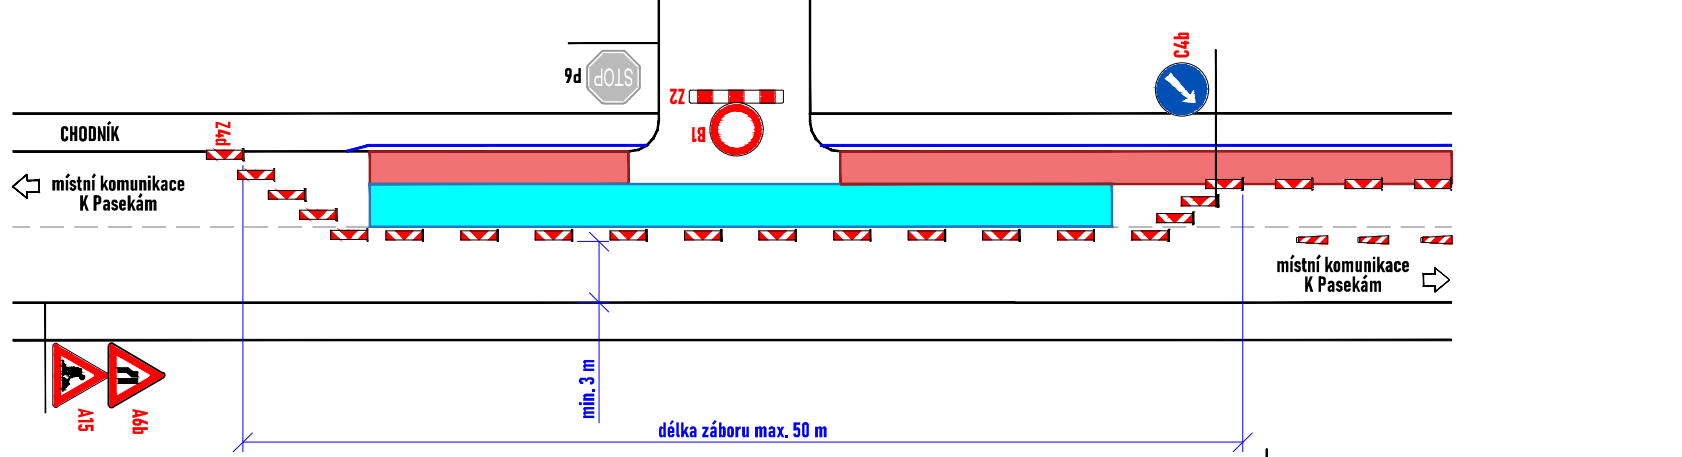

PRACOVNÍ MÍSTO

- situace po pokládce
- příjezdová šířka pro každý jízdní pruh 3,0 m
- délka záboru max. 277 m

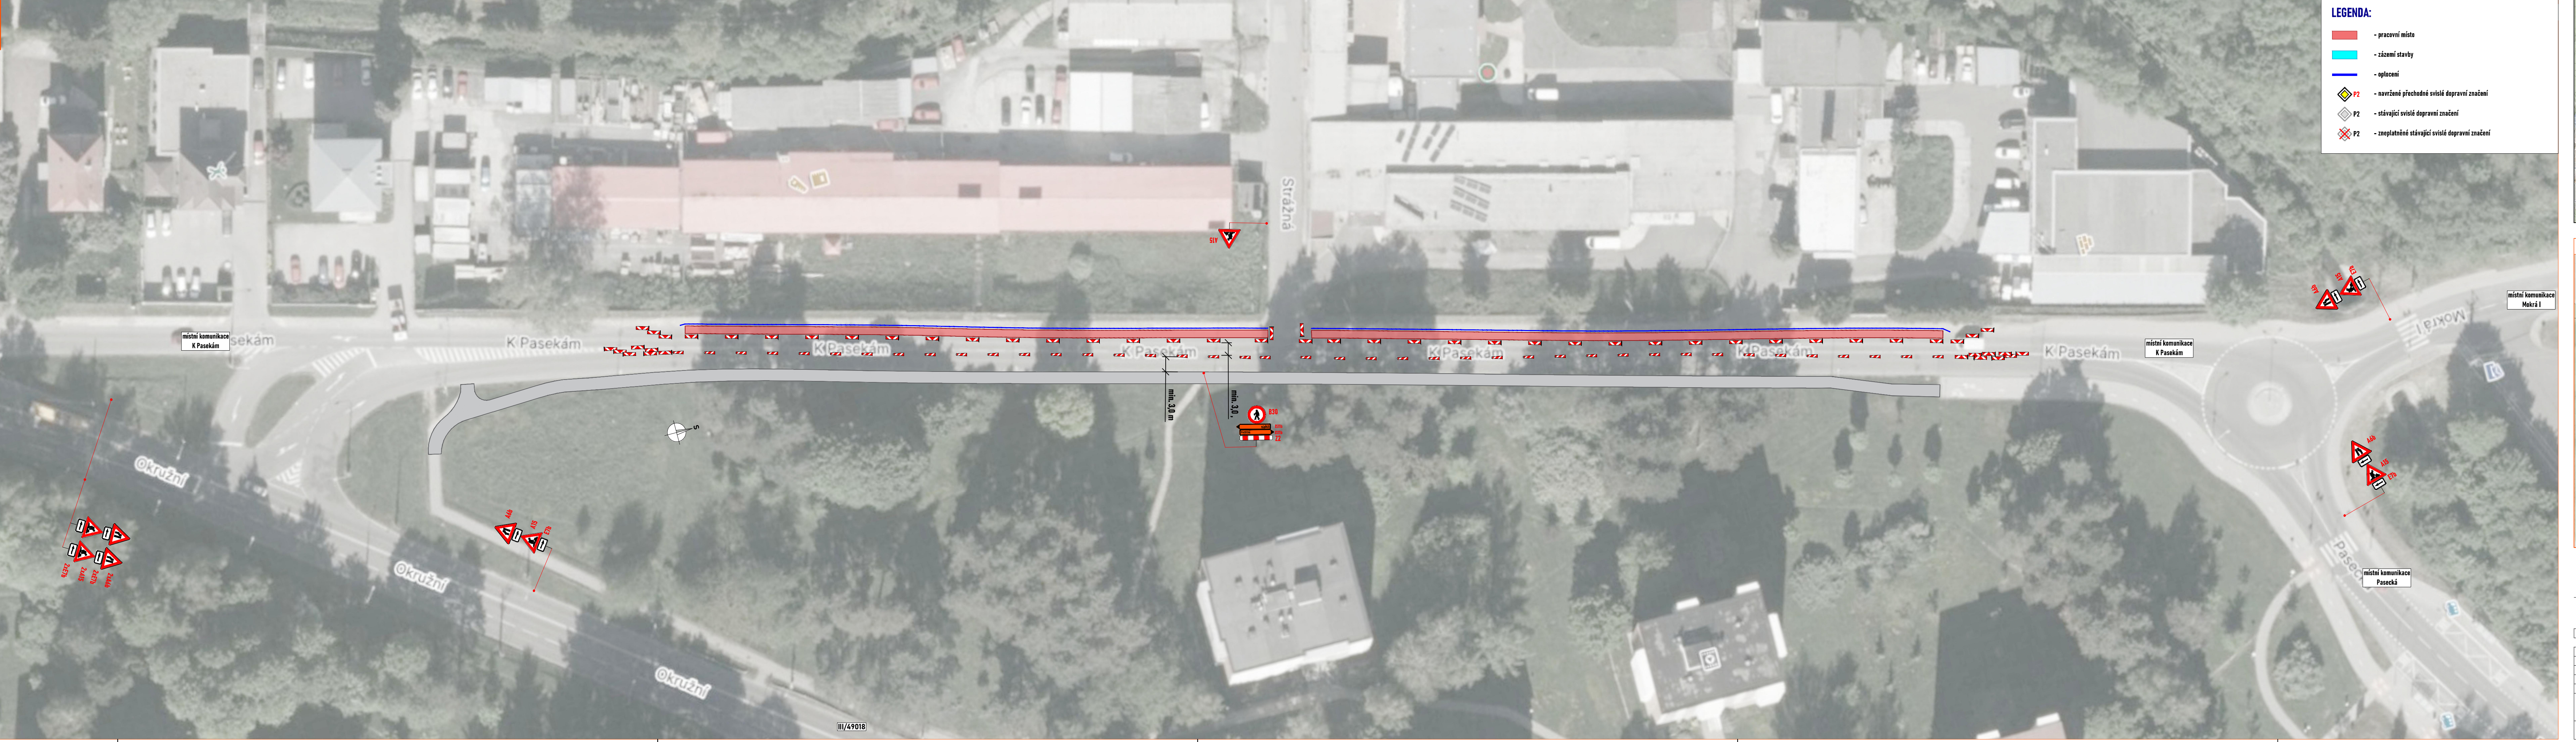


LEGENDA:

- pracovní místo
- oplotení
- navržené přechodné svítlé dopravní značení
- stávající svítlé dopravní značení
- zneplatněné stávající svítlé dopravní značení



DETAIL MÍSTA ÚPRAVY

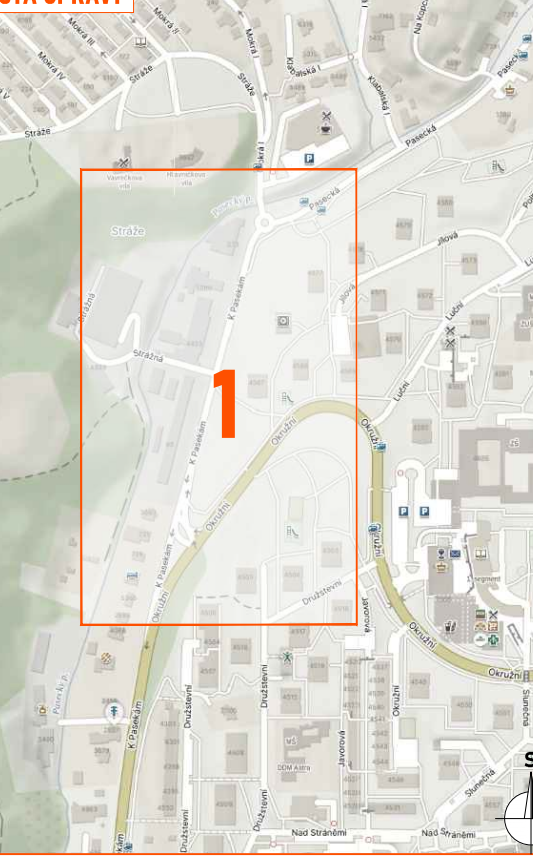

Souhlasíme s přechodnou úpravou provozu, užíváním a zvláštním užíváním pozemní komunikace.
V souladu s ustanovením § 36 odst. 3 zák. č. 500/2004 Sb. Správního řádu se vzdáváme práva vyjádřit se k podkladům rozhodnutí.
Dopravní značení, které bude v rozporu s přechodným dopravním značením, bude dočasně zneplatněno.

ZDROJ MAPOVÝCH PODKLADŮ		Mapy.cz; © Seznam.cz, a.s.	MAPY.CZ
VYPRACOVAL	VAŠUT		
KONTROLOVAL	JANA		
UPRAVIL	JANA		
INVESTOR	STATUTÁRNÍ MĚSTO ZLÍN		
ZHOTOVITEL	KKS, spol. s r.o.		
NÁZEV STAVBY	ZLÍN, STEZKA PRO CHOCE A CYKLISTY MK K PASEKÁM - 2. ČÁST: SIL. II/49018 - AKTUALIZACE		
DOPRAVNÍ INŽENÝRSKÁ ÚPRAVA	ETAPA IV. B		
FORMÁT	1407x287		
DATA	4. 6. 2025		
Č. ZAKÁZKY	ZK-24-0609		

SCHÉMA PRACOVNÍHO MÍSTA - SITUACE V MÍSTĚ KŘÍŽENÍ

- fréza, pokládka
- délka záboru max. 50 m
- příjezdová šířka podél záboru min. 3 m

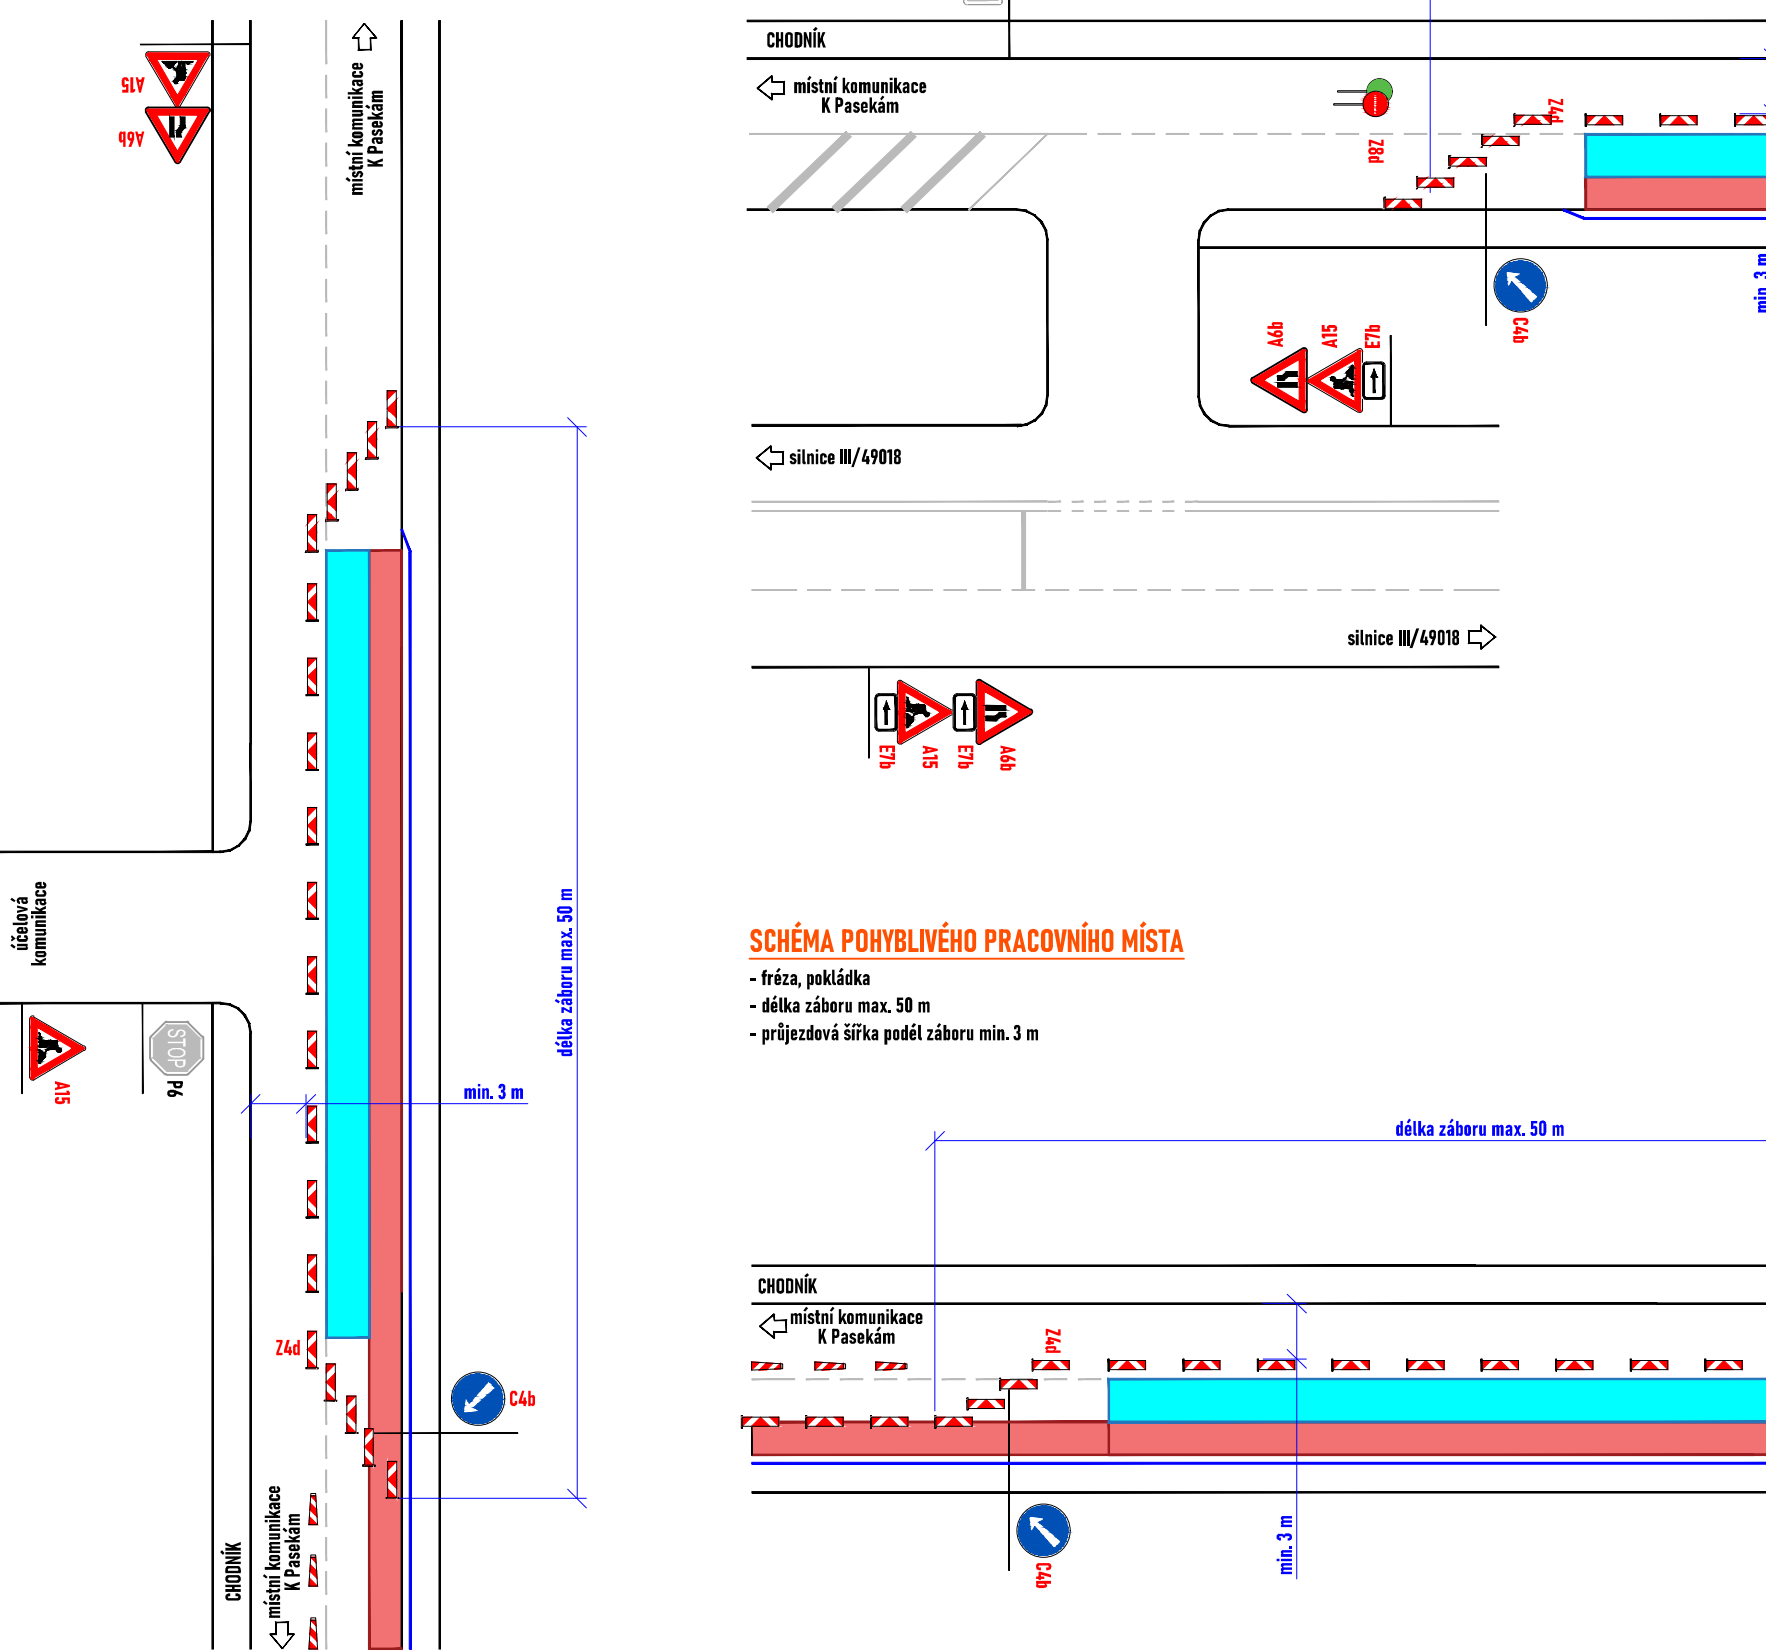


SCHÉMA PRACOVNÍHO MÍSTA - SITUACE V MÍSTĚ KŘÍŽENÍ

- fréza, pokládka
- délka záboru max. 50 m
- příjezdová šířka podél záboru min. 3 m
- vozidla budou řízena průkolennou osobou zastávající vozidla




SCHÉMA POHYBLIVÉHO PRACOVNÍHO MÍSTA

- fréza, pokládka
- délka záboru max. 50 m
- příjezdová šířka podél záboru min. 3 m




PRACOVNÍ MÍSTO

- situace po pokládce
- příjezdová šířka pro každý jízdní pruh 3,0 m
- délka záboru max. 277 m

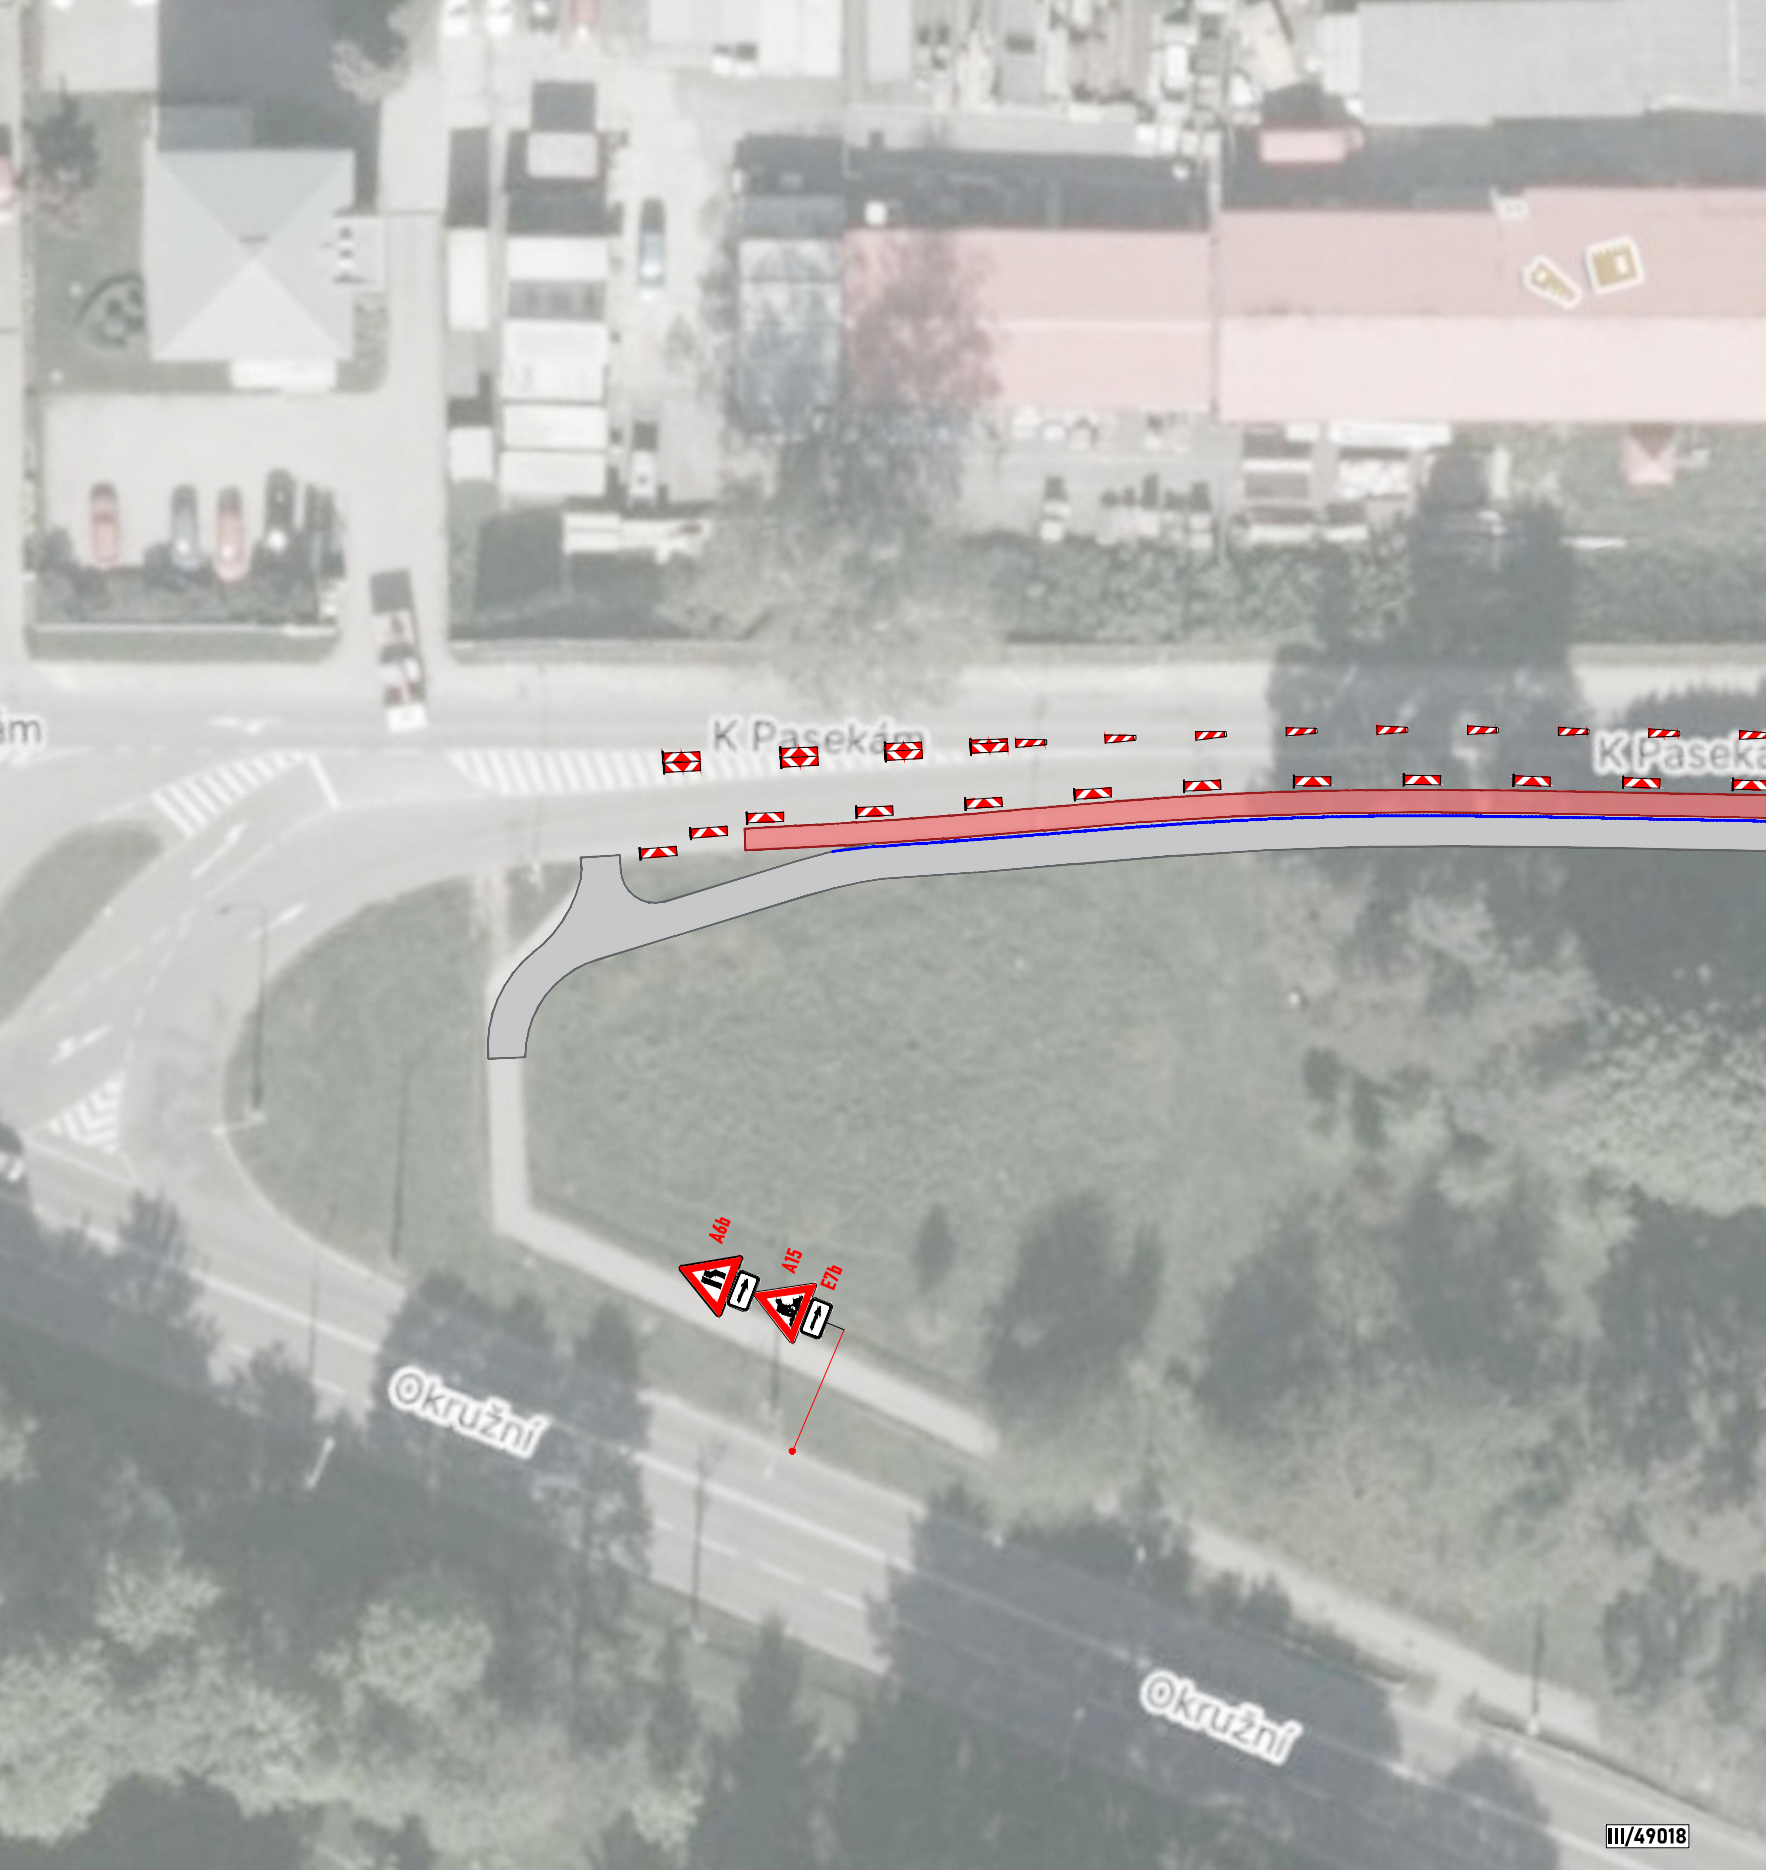


PRACOVNÍ MÍSTO

- situace po pokládce
- příjezdová šířka pro každý jízdní pruh 3,0 m
- délka záboru max. 277 m

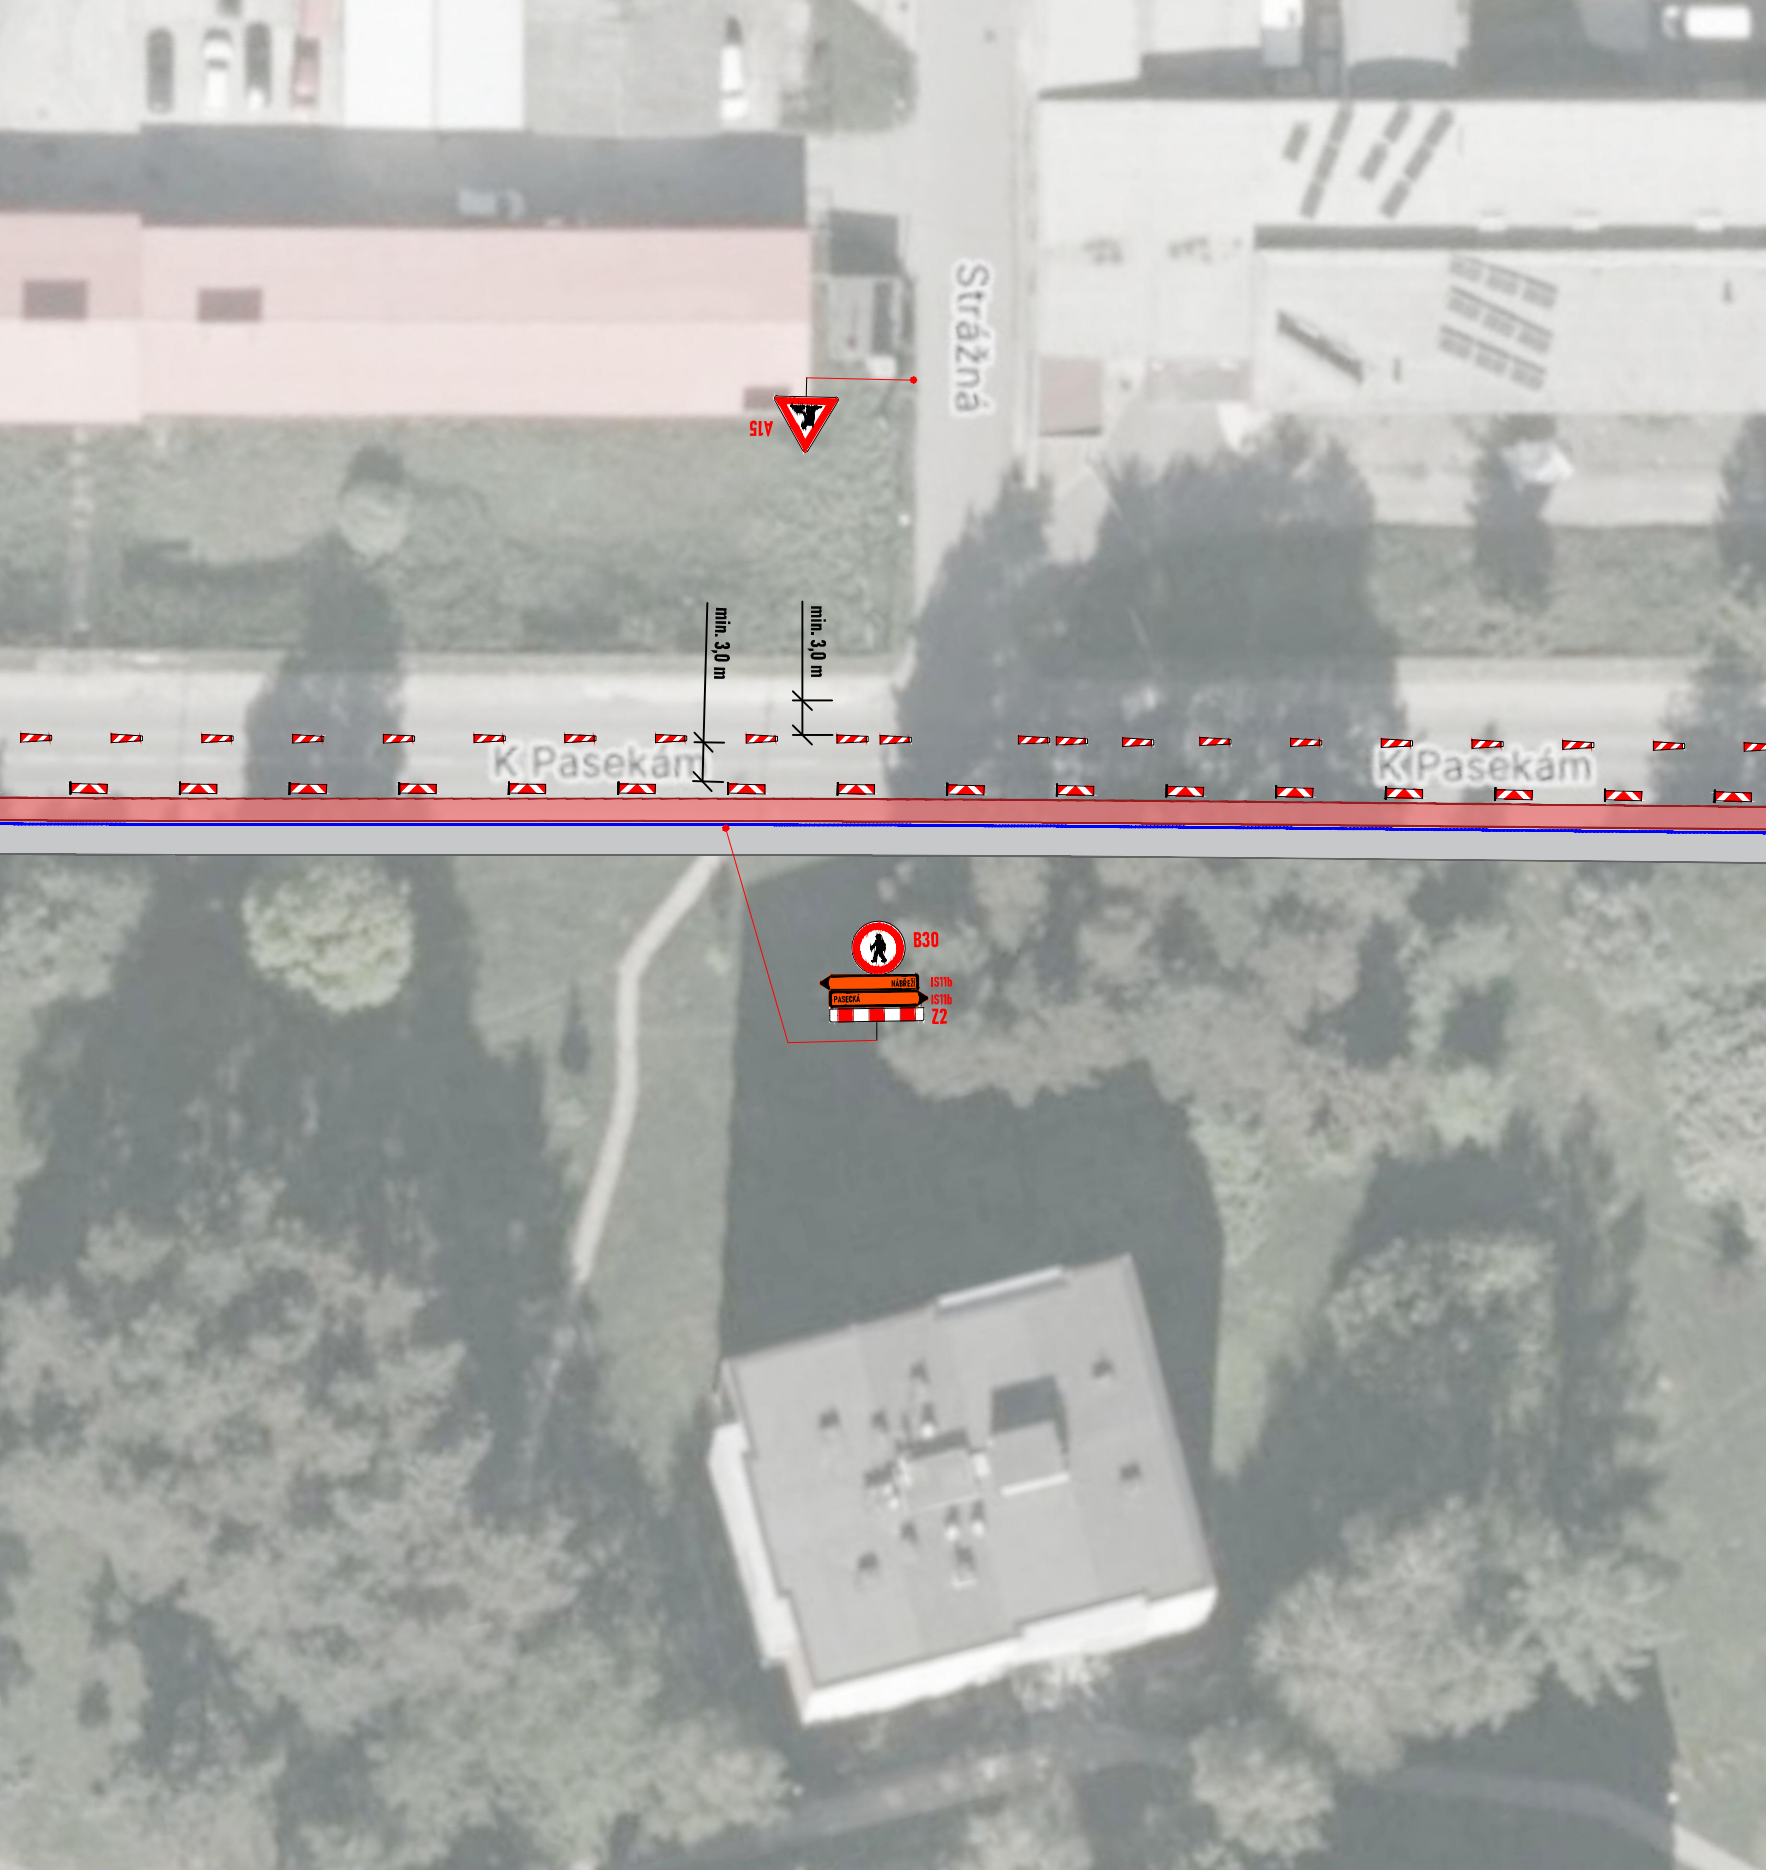

PRACOVNÍ MÍSTO

- situace po pokládce
- příjezdová šířka pro každý jízdní pruh 3,0 m
- délka záboru max. 277 m

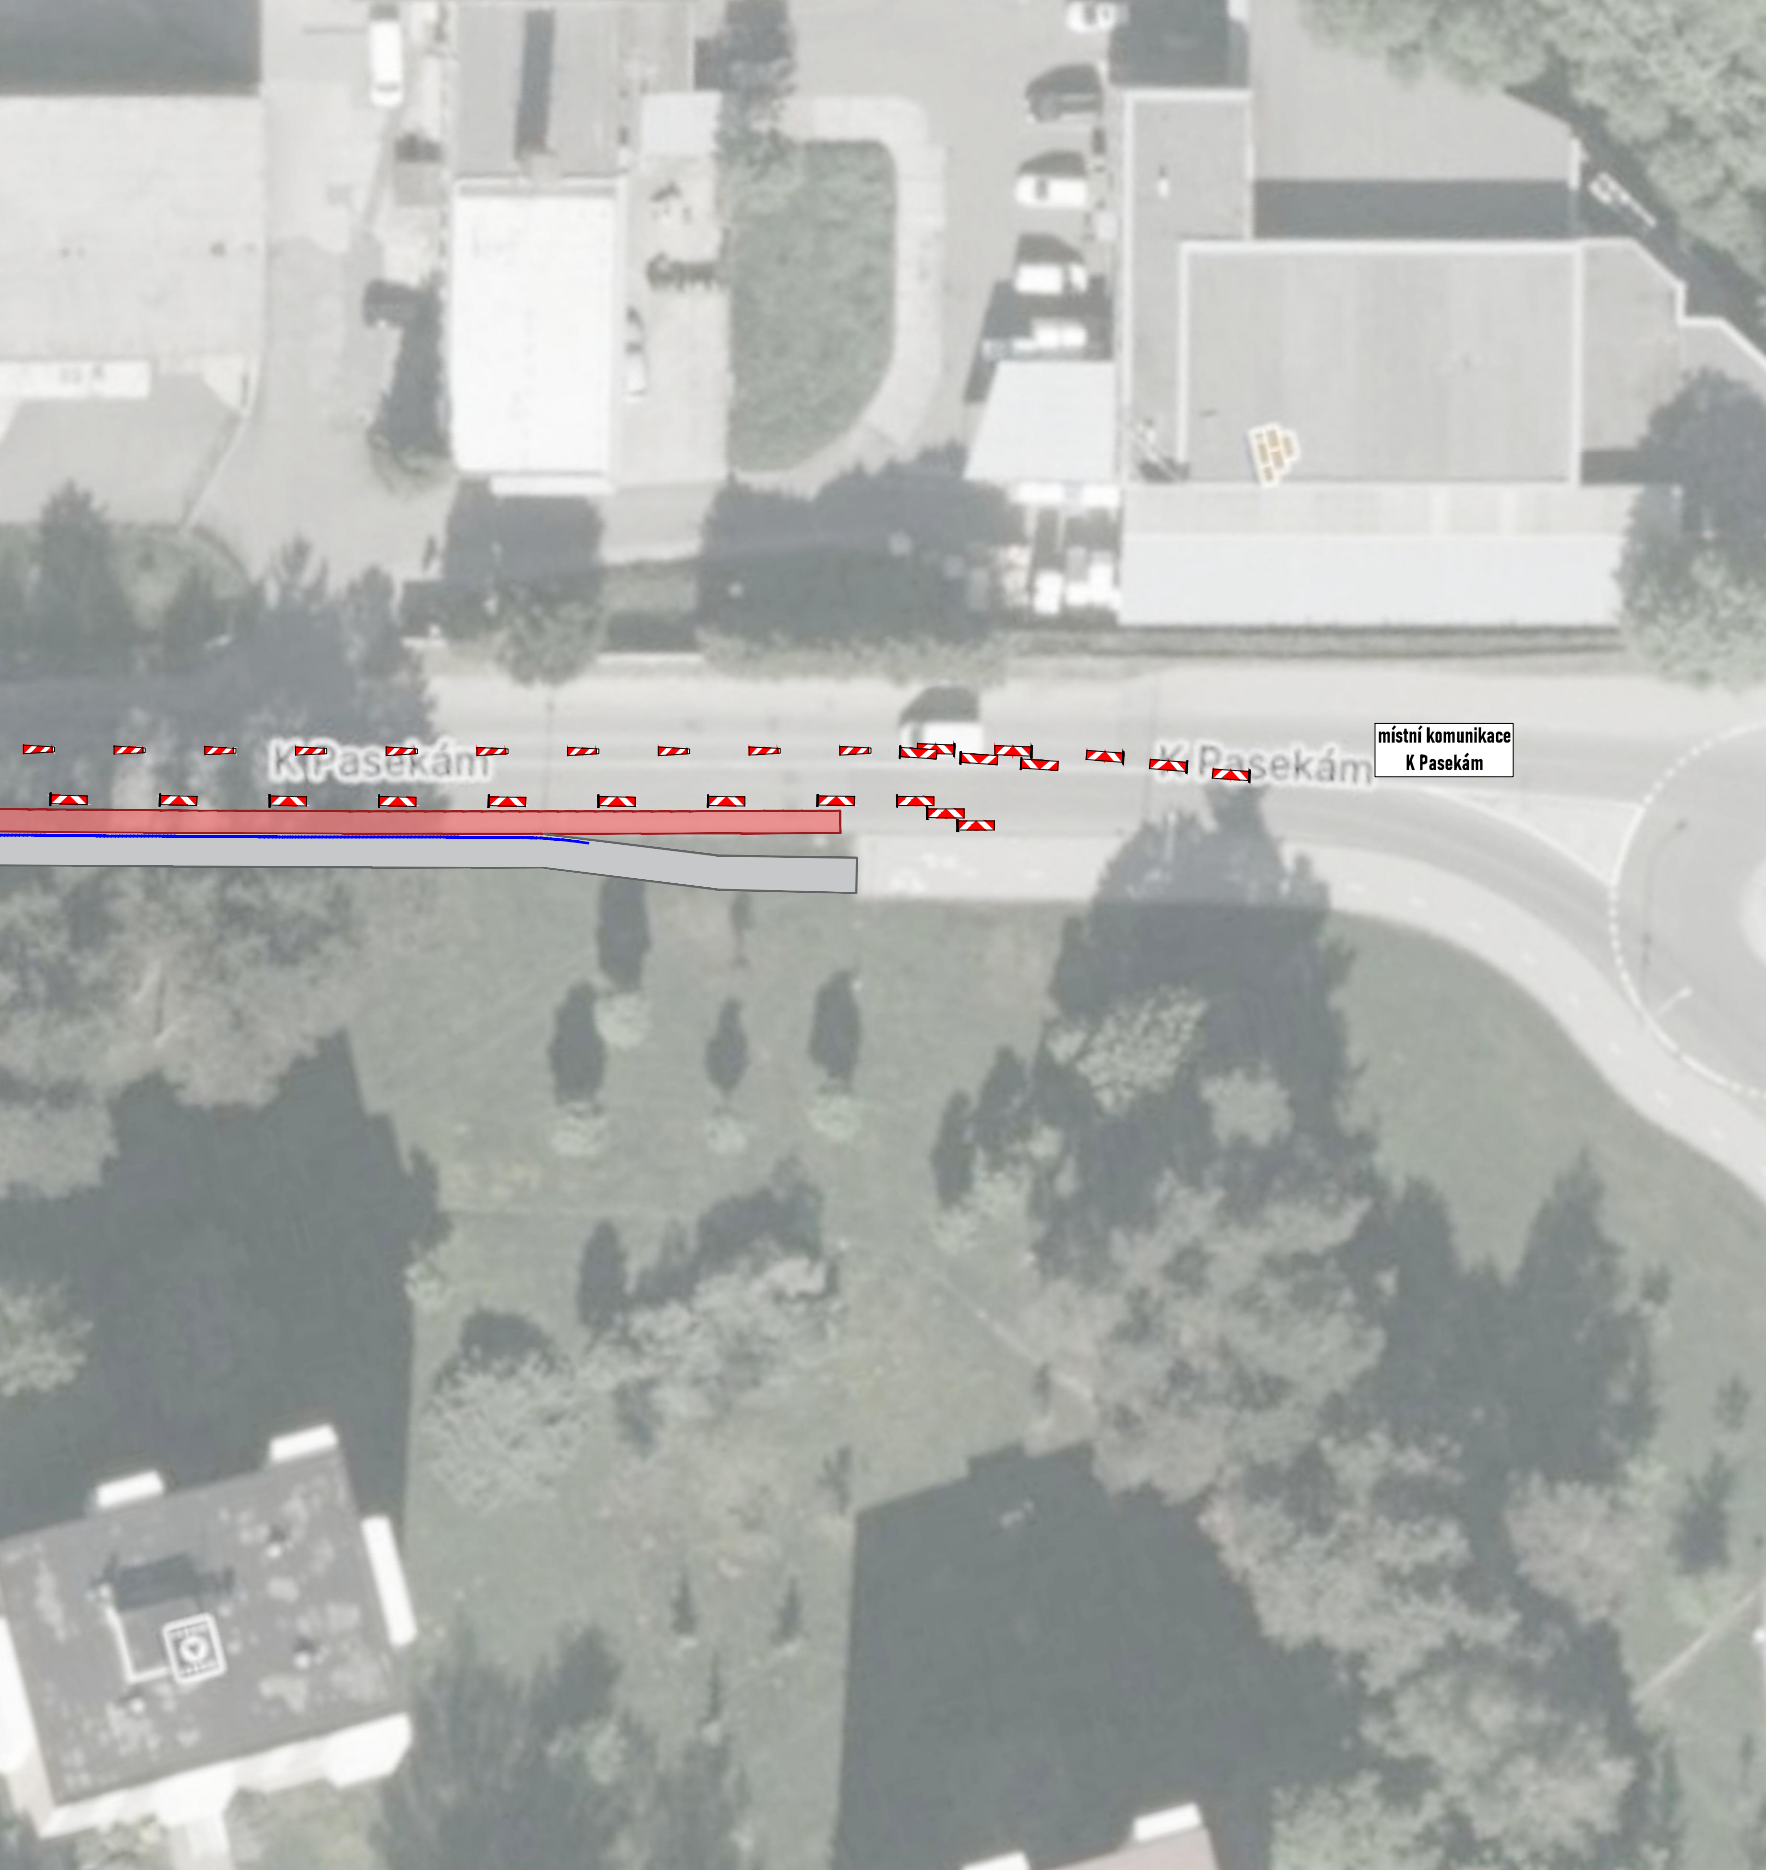

LEGENDA:

- pracovní místo
- základní stavby
- oplotení
- navržené přechodné svítlé dopravní značení
- stávající svítlé dopravní značení
- zneplatněné stávající svítlé dopravní značení








DETAIL MÍSTA ÚPRAVY

1

Souhlasíme s přechodnou úpravou provozu, uzavírkou a zvláštním užíváním pozemní komunikace. V souladu s ustanovením § 36 odst. 3 zák. č. 500/2004 Sb. Správního řádu se vzdáváme práva vyjádřit se k podkladním rozhodnutím.

Dopravní značení, které bude v rozporu s přechodným dopravním značením, bude dočasně zneplatněno.

ZDROJ MAPOVÝCH PODKLADŮ	Mapy.cz; © Seznam.cz, a.s.	MAPY.CZ
VYPRACOVAL	VAŠUT	
KONTROLOVAL	JANATA	
INVESTOR	STATUTÁRNÍ MĚSTO ZLÍN	
ZHOTOVITEL	KKS, spol. s r.o.	
NÁZEV STAVBY	ZLÍN, STEZKA PRO CHOZCE A CYKLISTY MK K PASEKÁM - 2. ČÁST: SIL. III/49018 - AKTUALIZACE ÚPRAVY ŘÍDÍKOVSKÁ ÚPRAVA	
FORMÁT	150x287	
DATUM	4. 6. 2025	
Č. ZAKÁZKY	2K-24-0609	

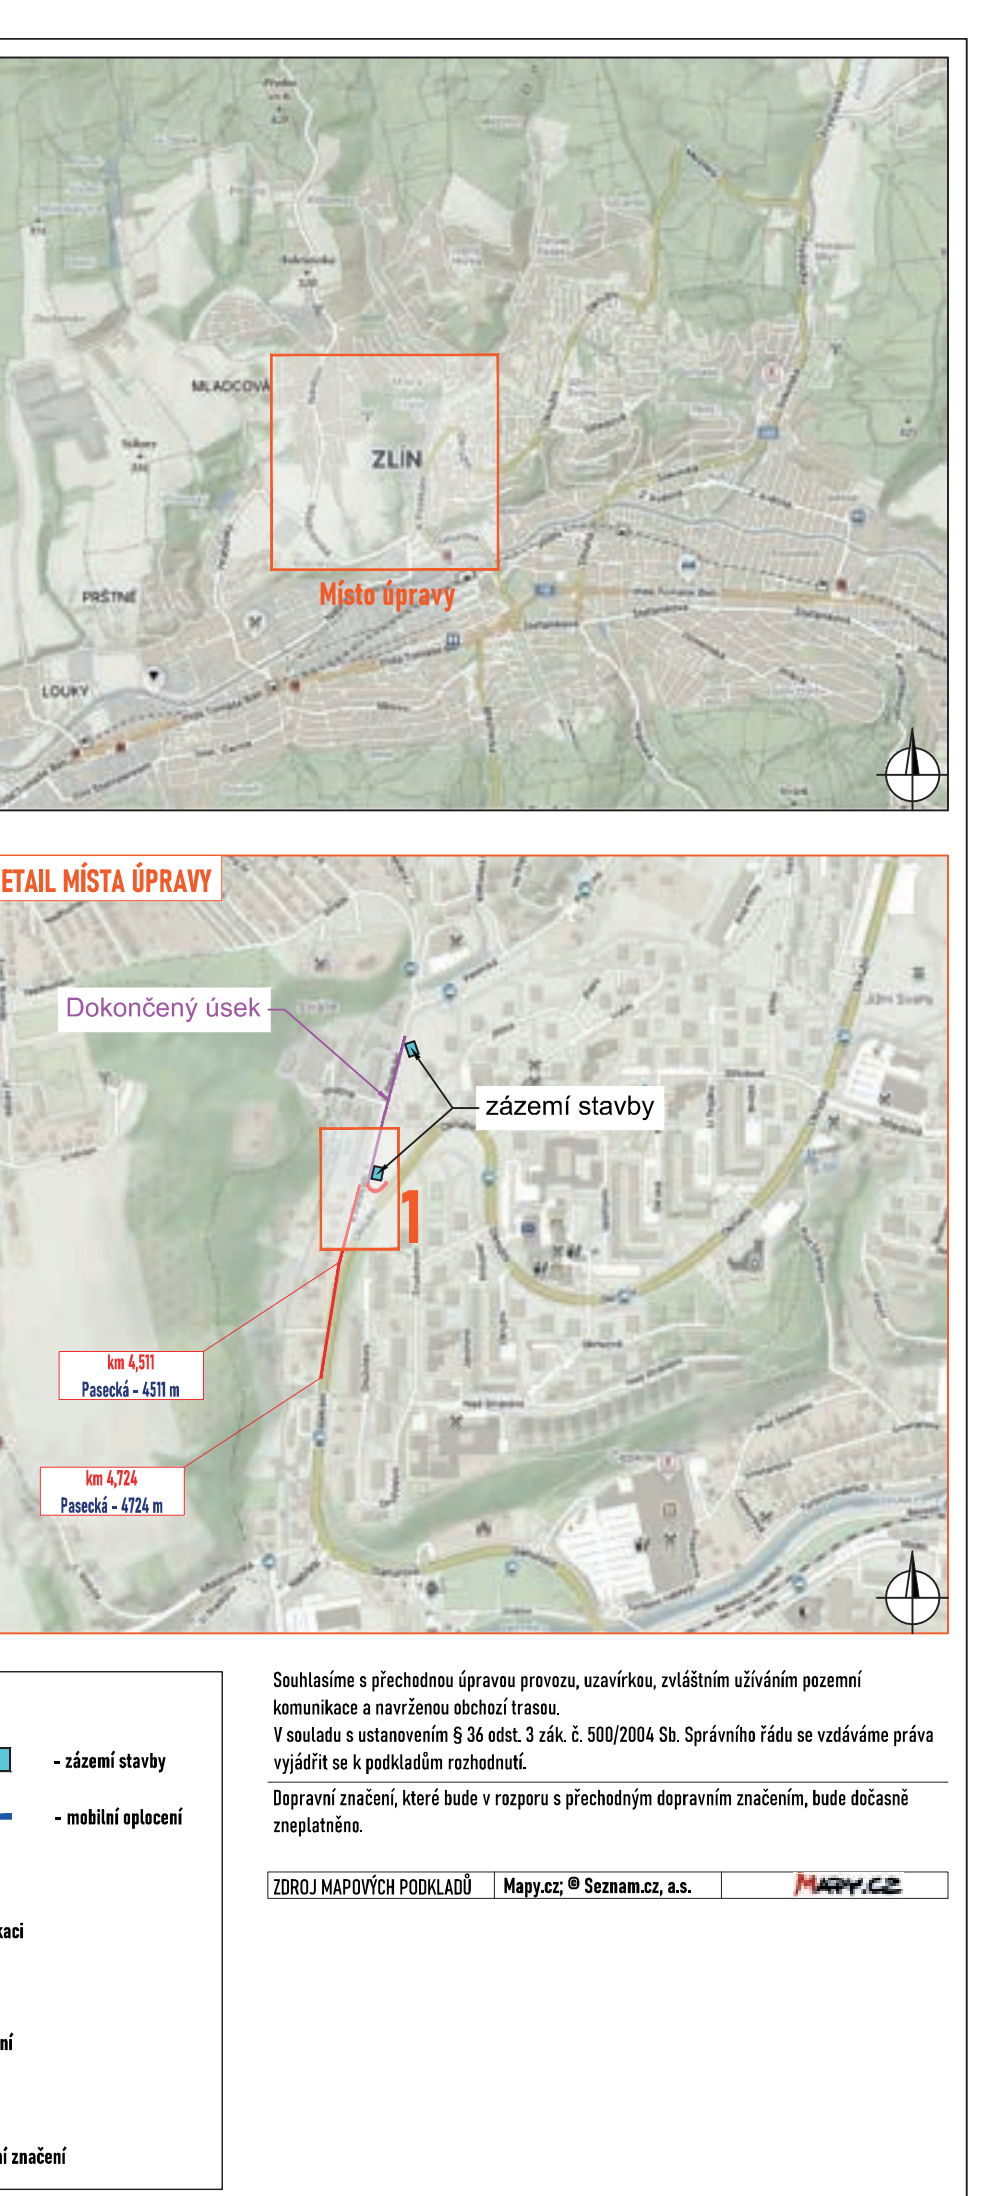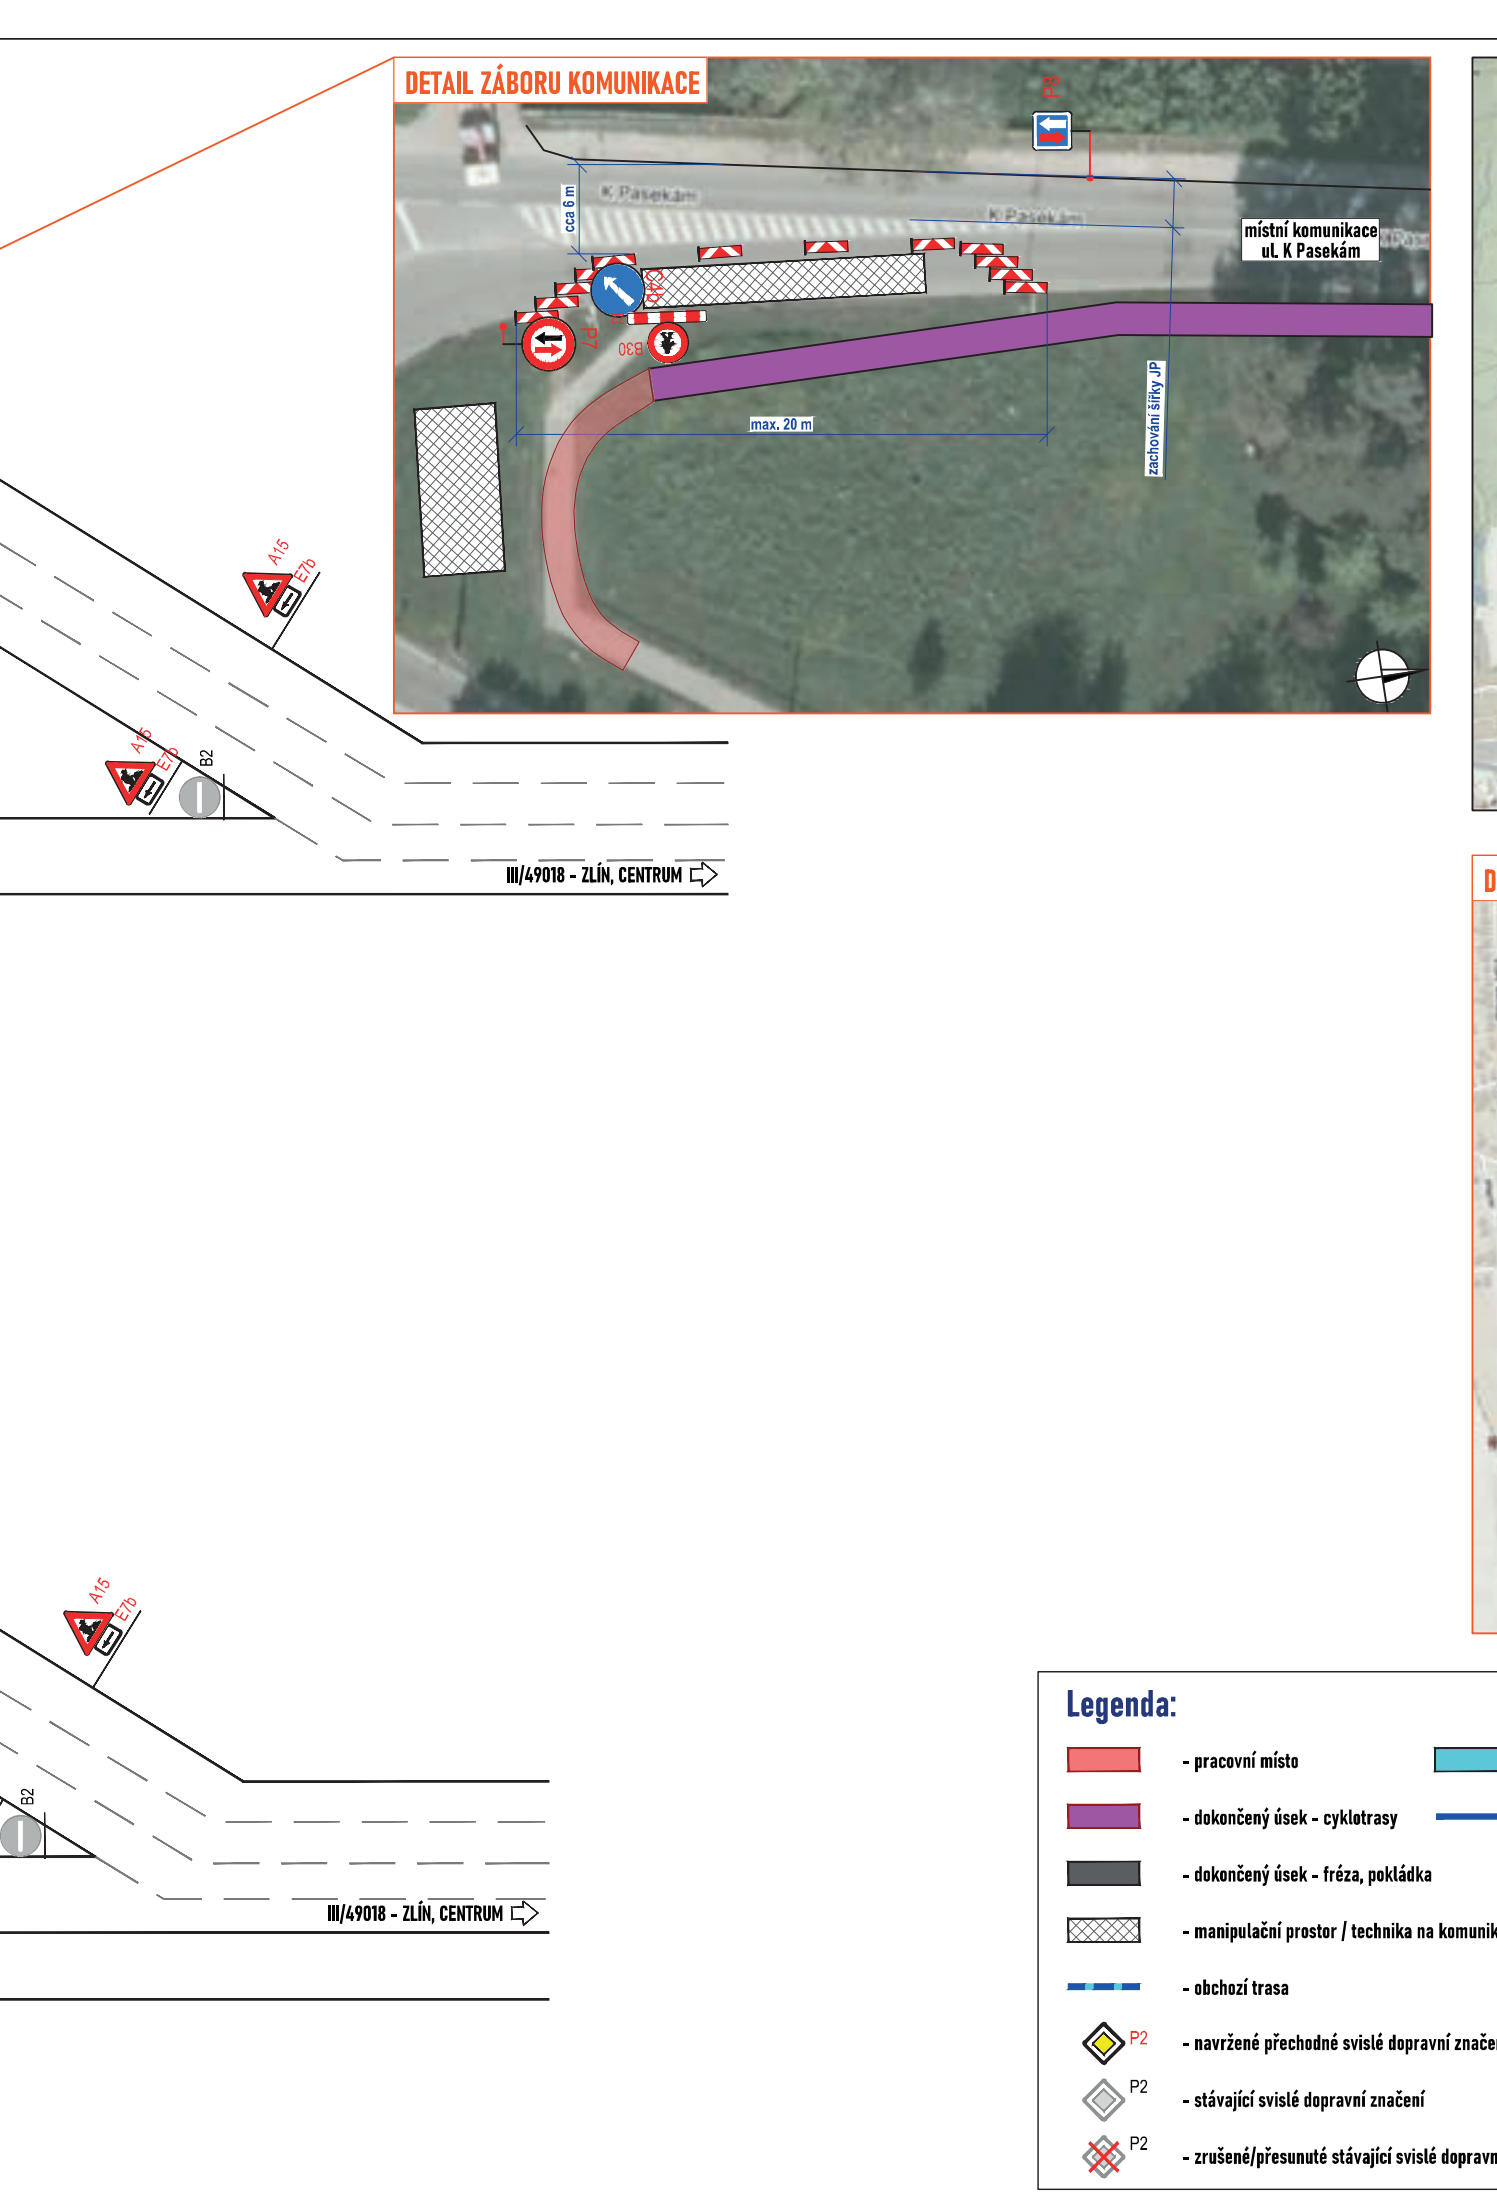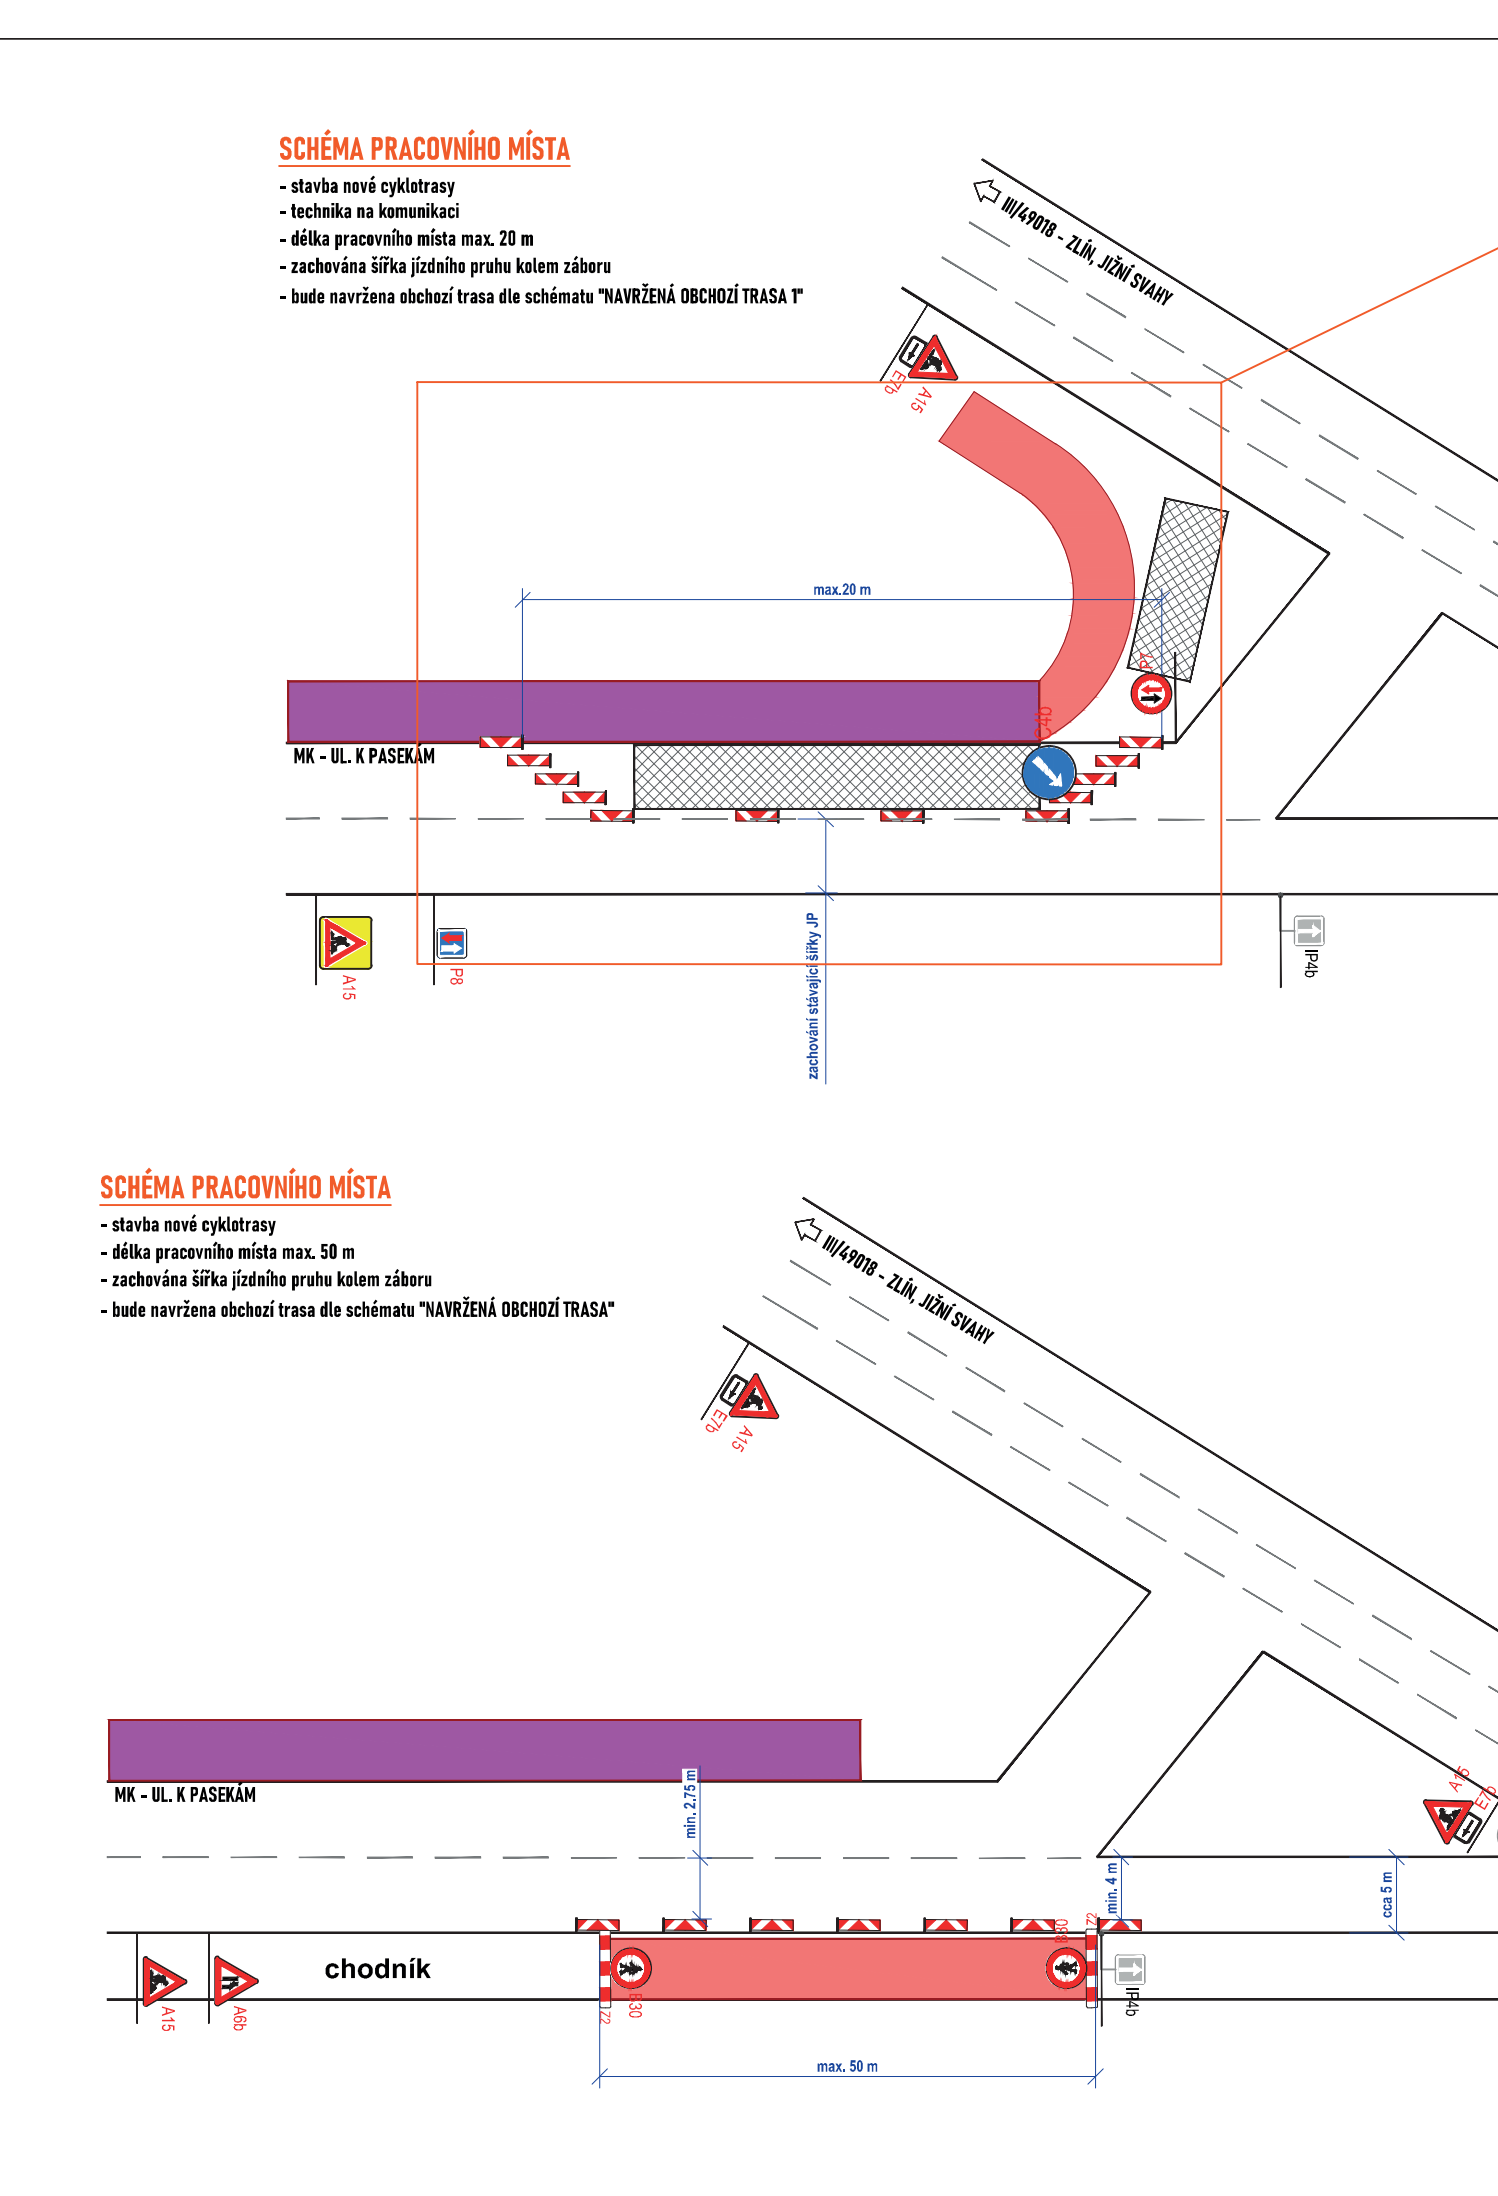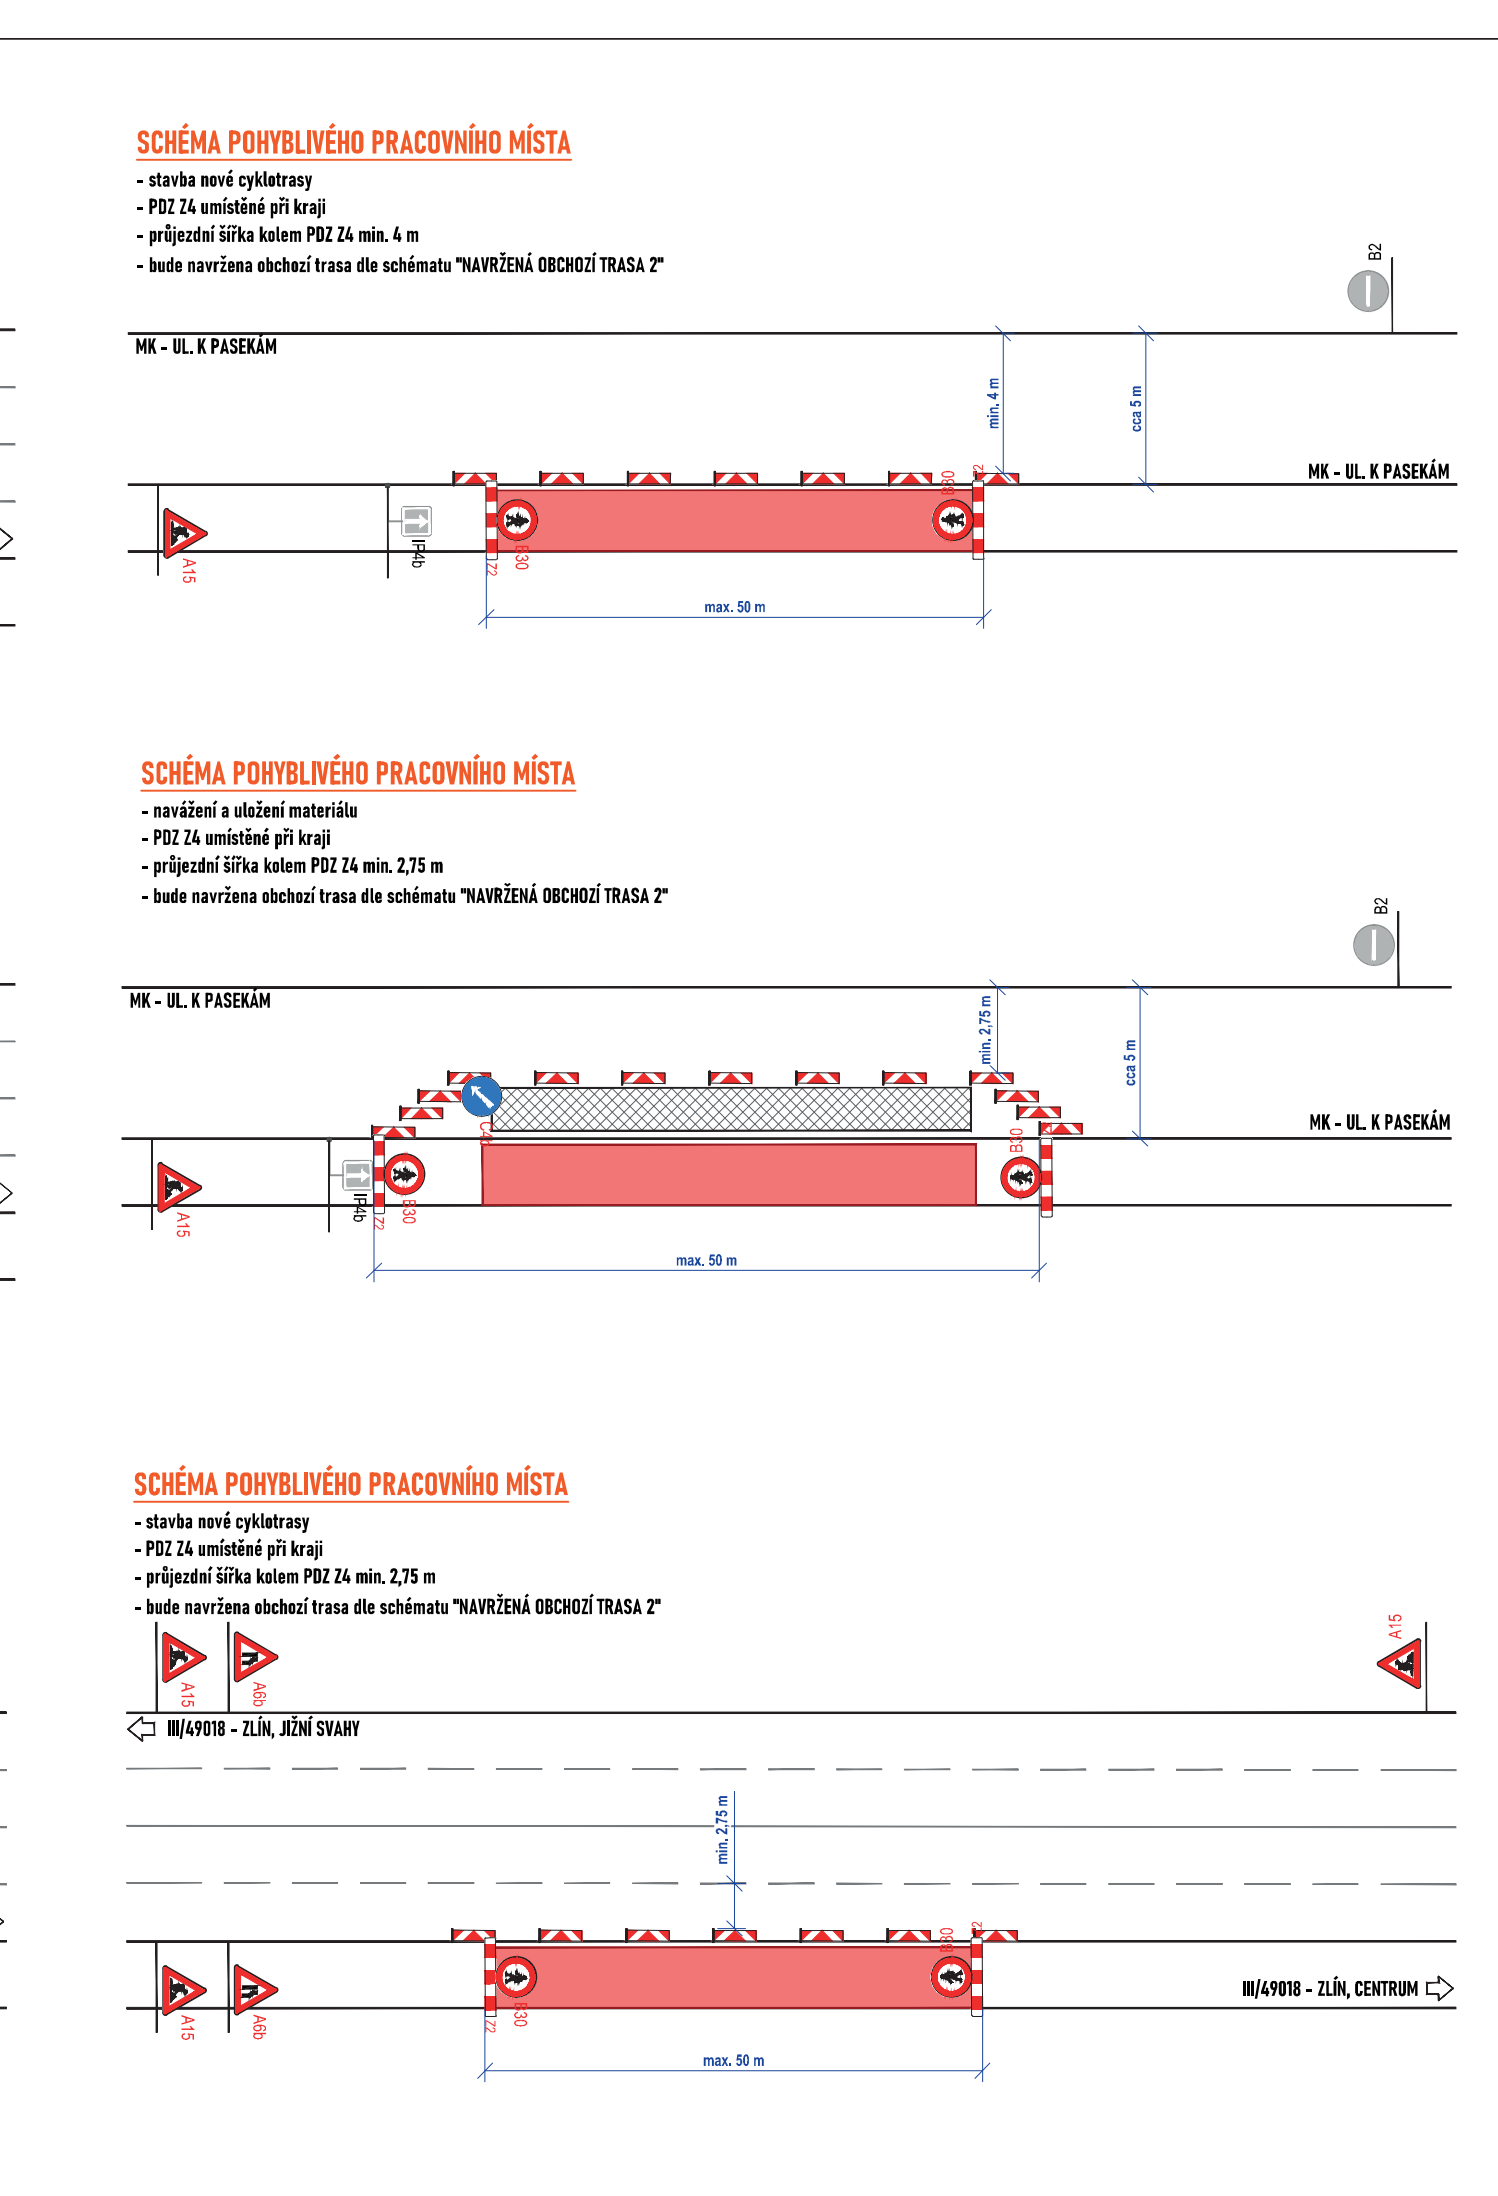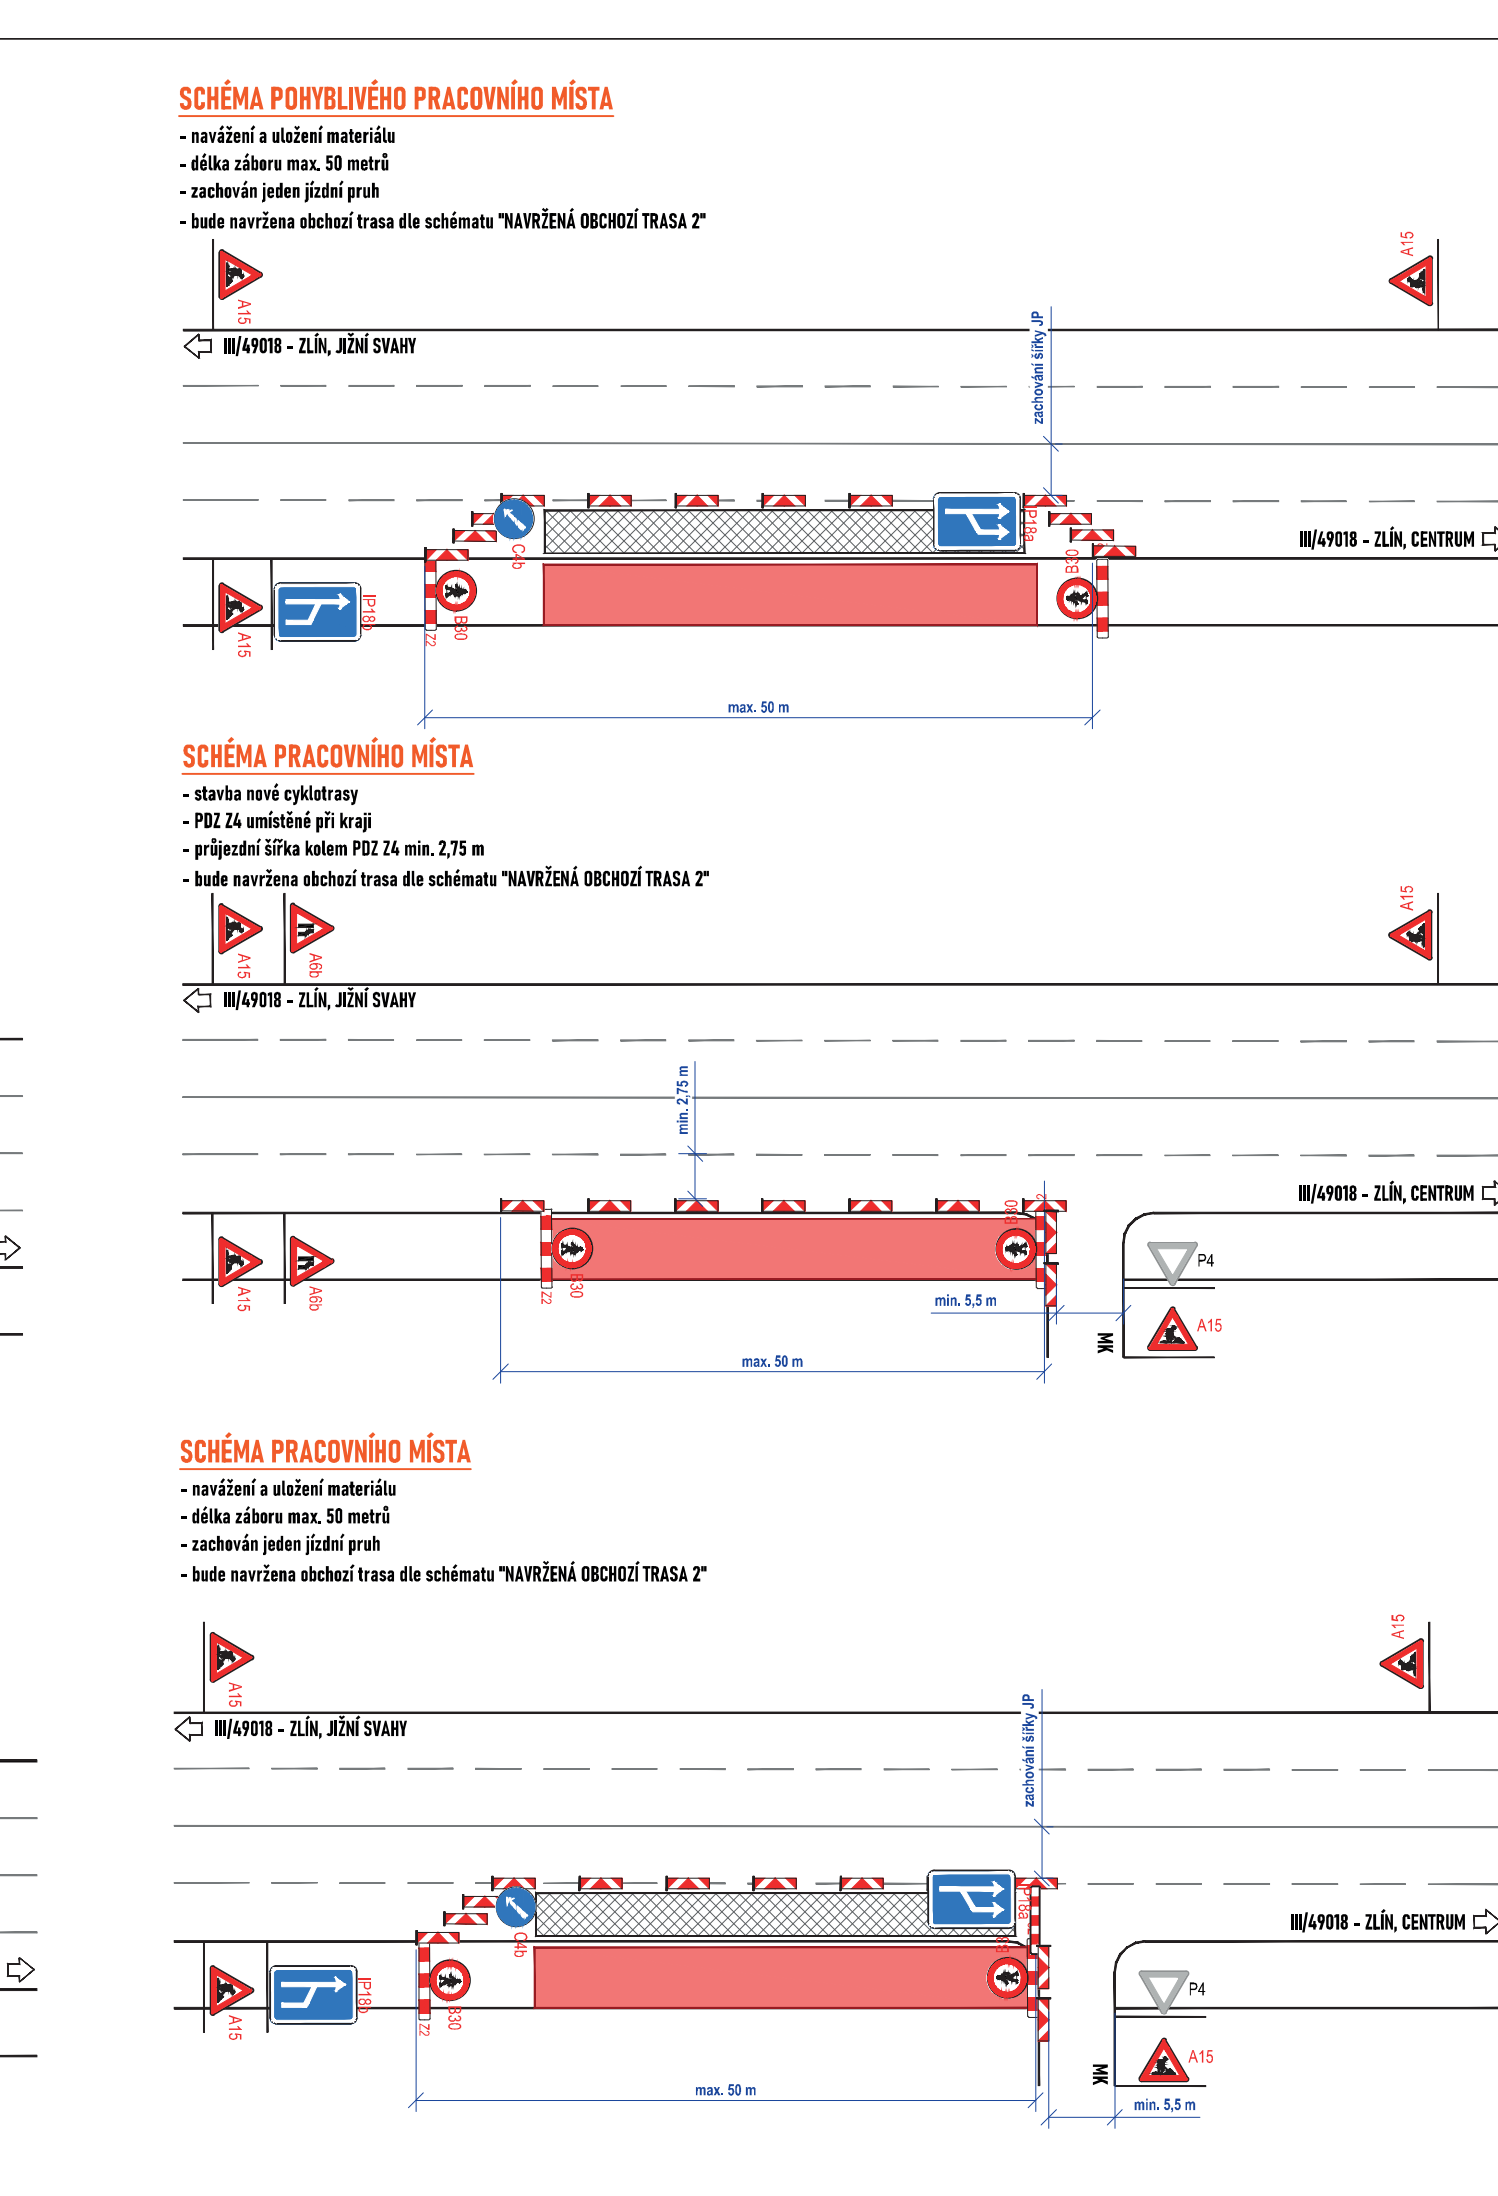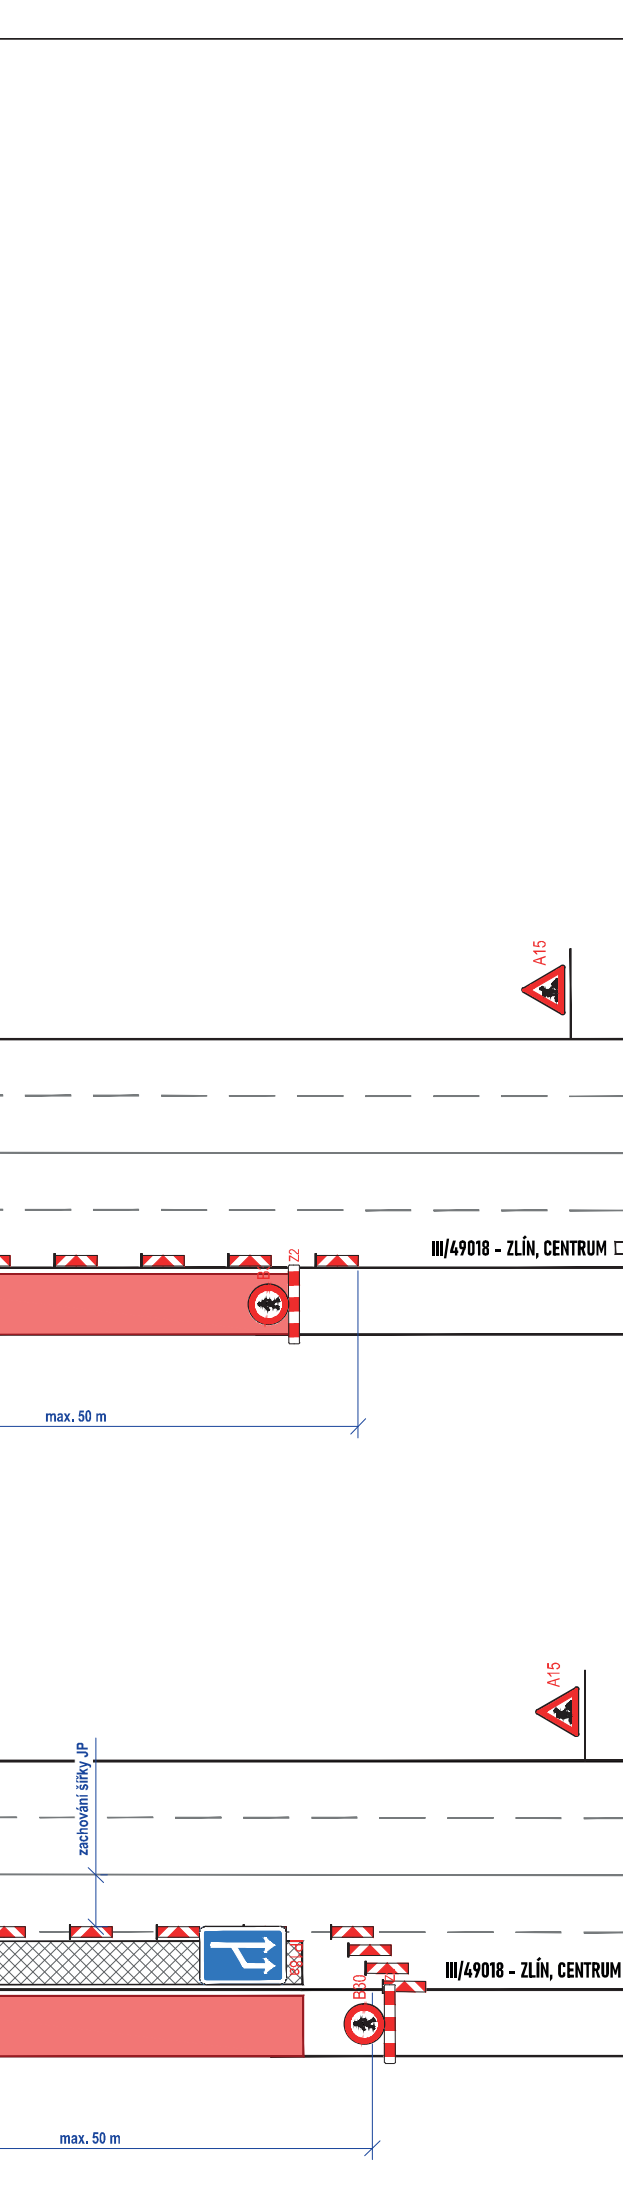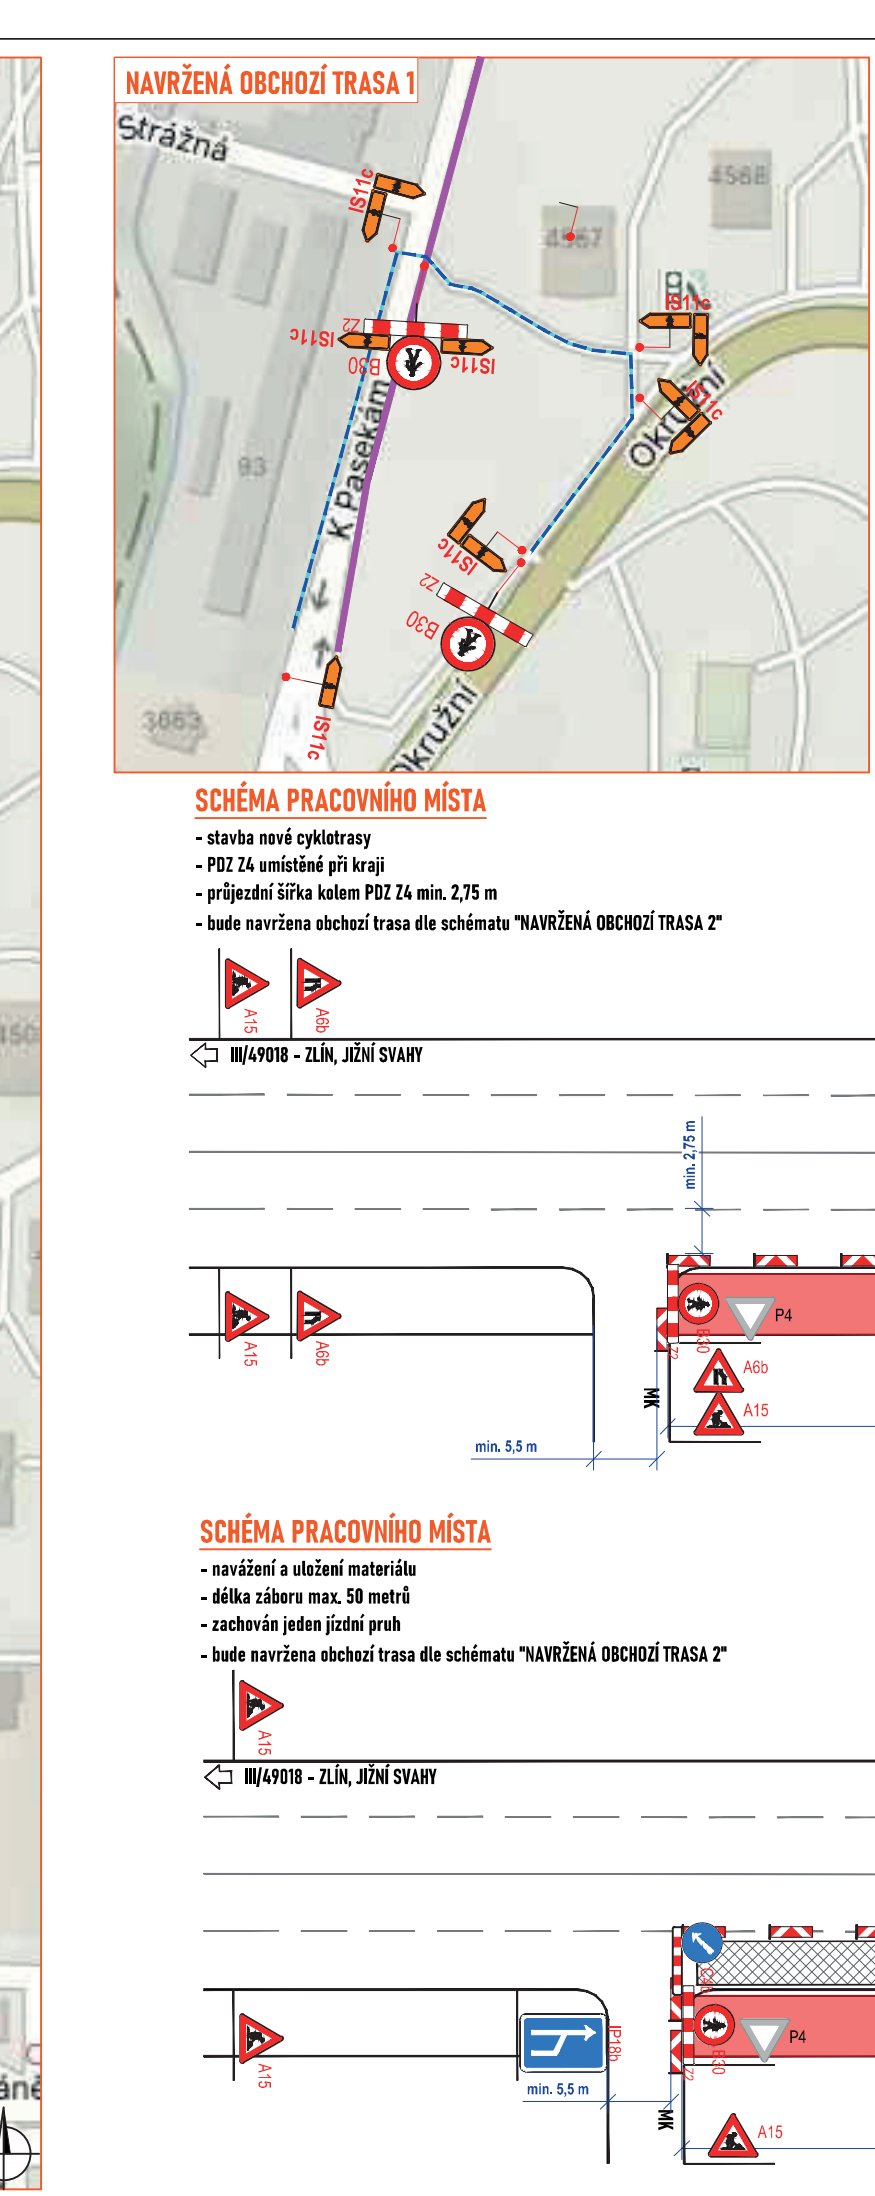

Legenda:

	- pracovní místo		- zářez stávby
	- dokončený úsek - cyklotrasy		- mobilní oplotení
	- dokončený úsek - fréza, pokládka		
	- manipulační prostor / technika na komunikaci		
	- obchozí trasa		
	- navržené přechodné vísle dopravní značení		
	- stávající vísle dopravní značení		
	- zrušené/přesunutí stávající vísle dopravní značení		

Souhlasíme s přechodnou úpravou provozu, uzavírkou, zvláštním užíváním pozemní komunikace a navrženo obchozí trasou.

V souladu s ustanovením § 56 odst. 3 zák. E. 500/2004 Sb. Správního řádu se vydávající práva vyjadřují se k podkladům rozhodnutí.

Dopravní značení, které bude v rozporu s přechodným dopravním značením, bude dočasně zneplatněno.

ZDROJ MAPOVÝCH PODKLADŮ: Mapy.cz, © Seznam.cz, a.s. MAPY.CZ

SCHÉMA PRACOVNÍHO MÍSTA - KŘÍŽENÍ

- stavba nové cyklotrasy
- technika na komunikaci
- délka pracovního místa max. 50 m
- zachována šířka jízdního pruhu kolem záboru

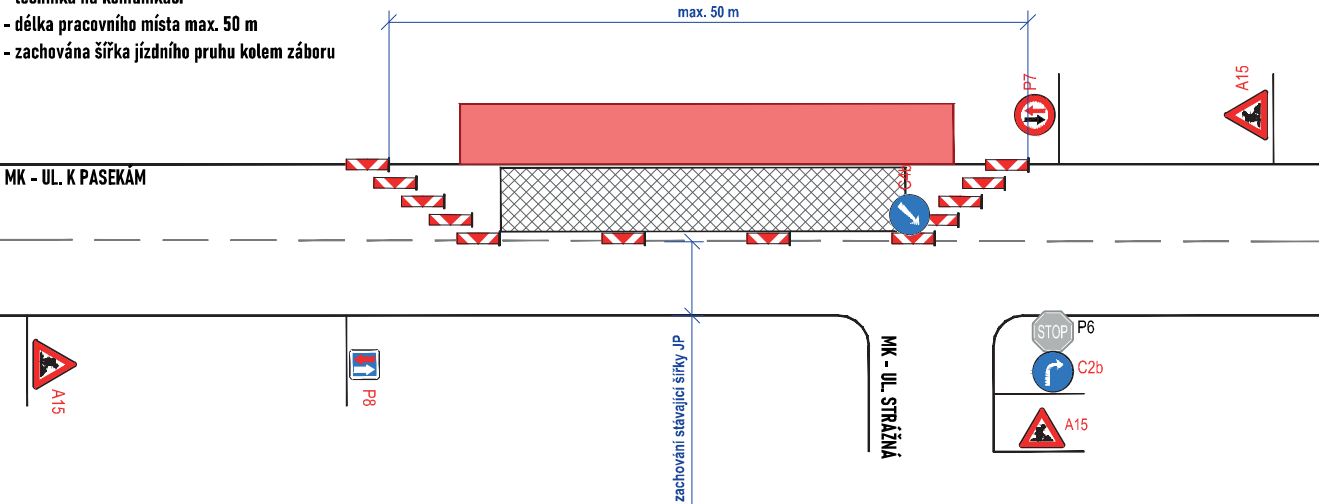


SCHÉMA PRACOVNÍHO MÍSTA - KŘÍŽENÍ

- stavba nové cyklotrasy
- technika na komunikaci
- délka pracovního místa max. 50 m
- zachována šířka jízdního pruhu kolem záboru

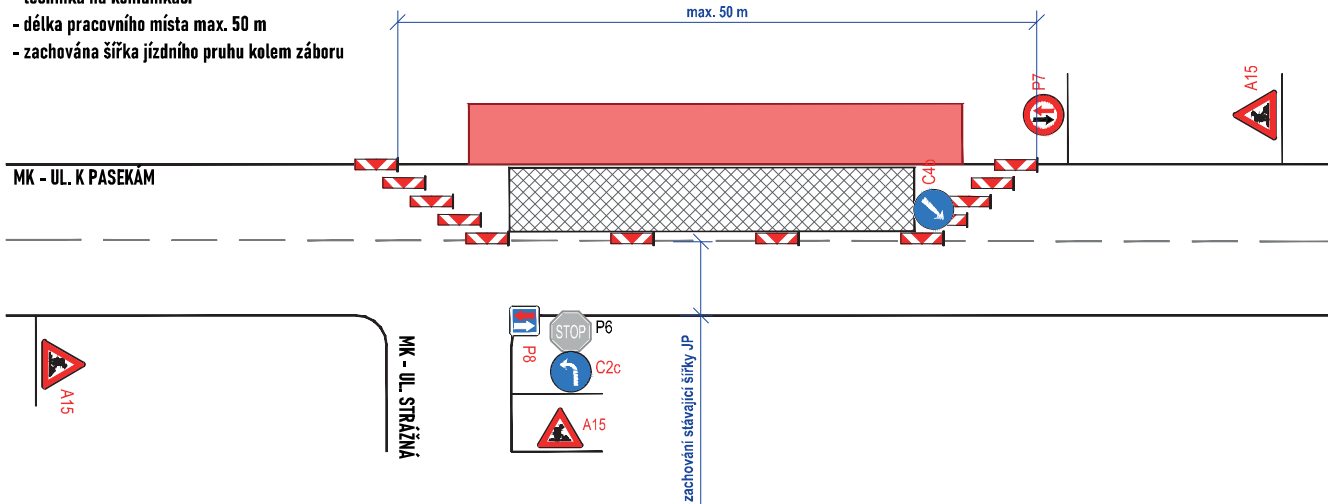


SCHÉMA POHYBLIVÉHO PRACOVNÍHO MÍSTA

- stavba nové cyklotrasy
- technika na komunikaci
- délka pracovního místa max. 50 m
- zachována šířka jízdního pruhu kolem záboru

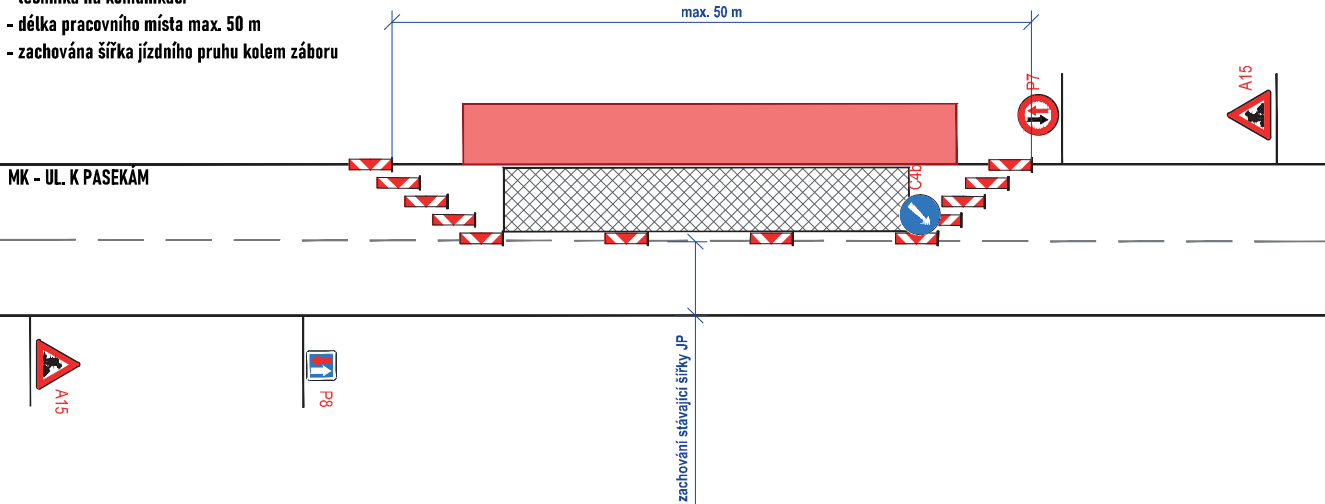


SCHÉMA PRACOVNÍHO MÍSTA - PO PRACOVNÍ DOBĚ

- bude zachován obousměrný provoz
- PDZ 24 umístěné při kraji
- průjezdní šířka kolem PDZ 24 min. 2,75 m

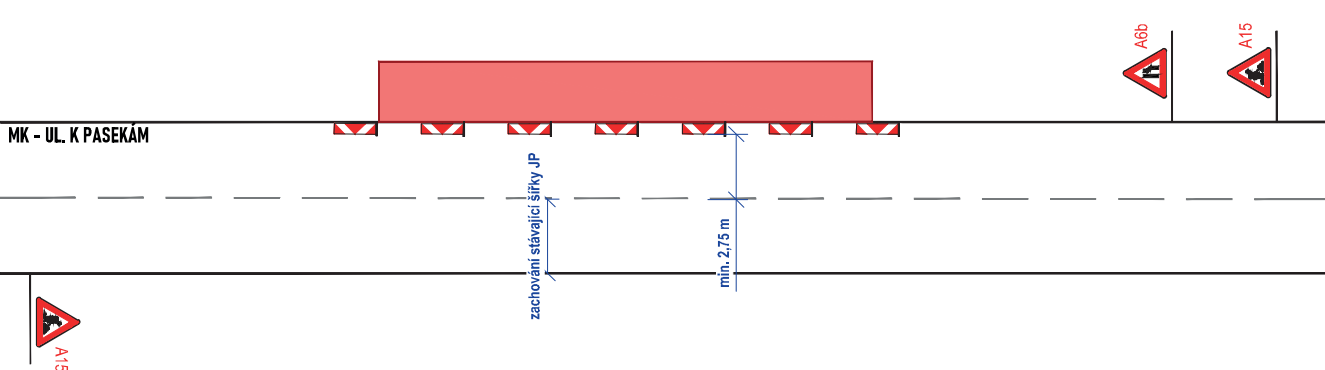


SCHÉMA PRACOVNÍHO MÍSTA - PO PRACOVNÍ DOBĚ

- bude zachován obousměrný provoz
- PDZ 24 umístěné při kraji
- průjezdní šířka kolem PDZ 24 min. 2,75 m


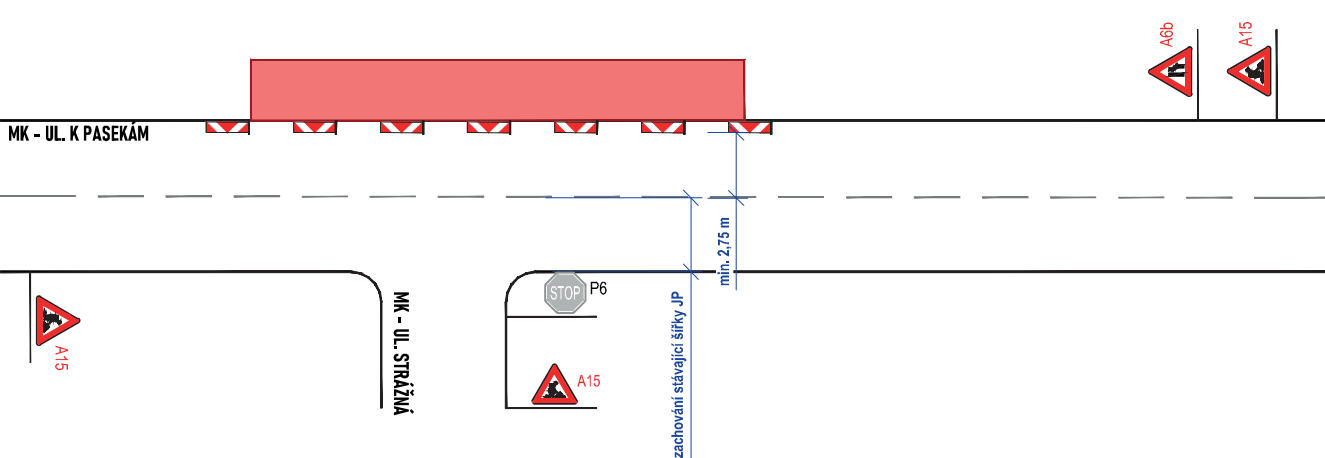


SCHÉMA PRACOVNÍHO MÍSTA

- stavba nové cyklotrasy
- technika na komunikaci
- délka pracovního místa max. 20 m viz "detail záboru komunikace"
- zachována šířka jízdního pruhu kolem záboru

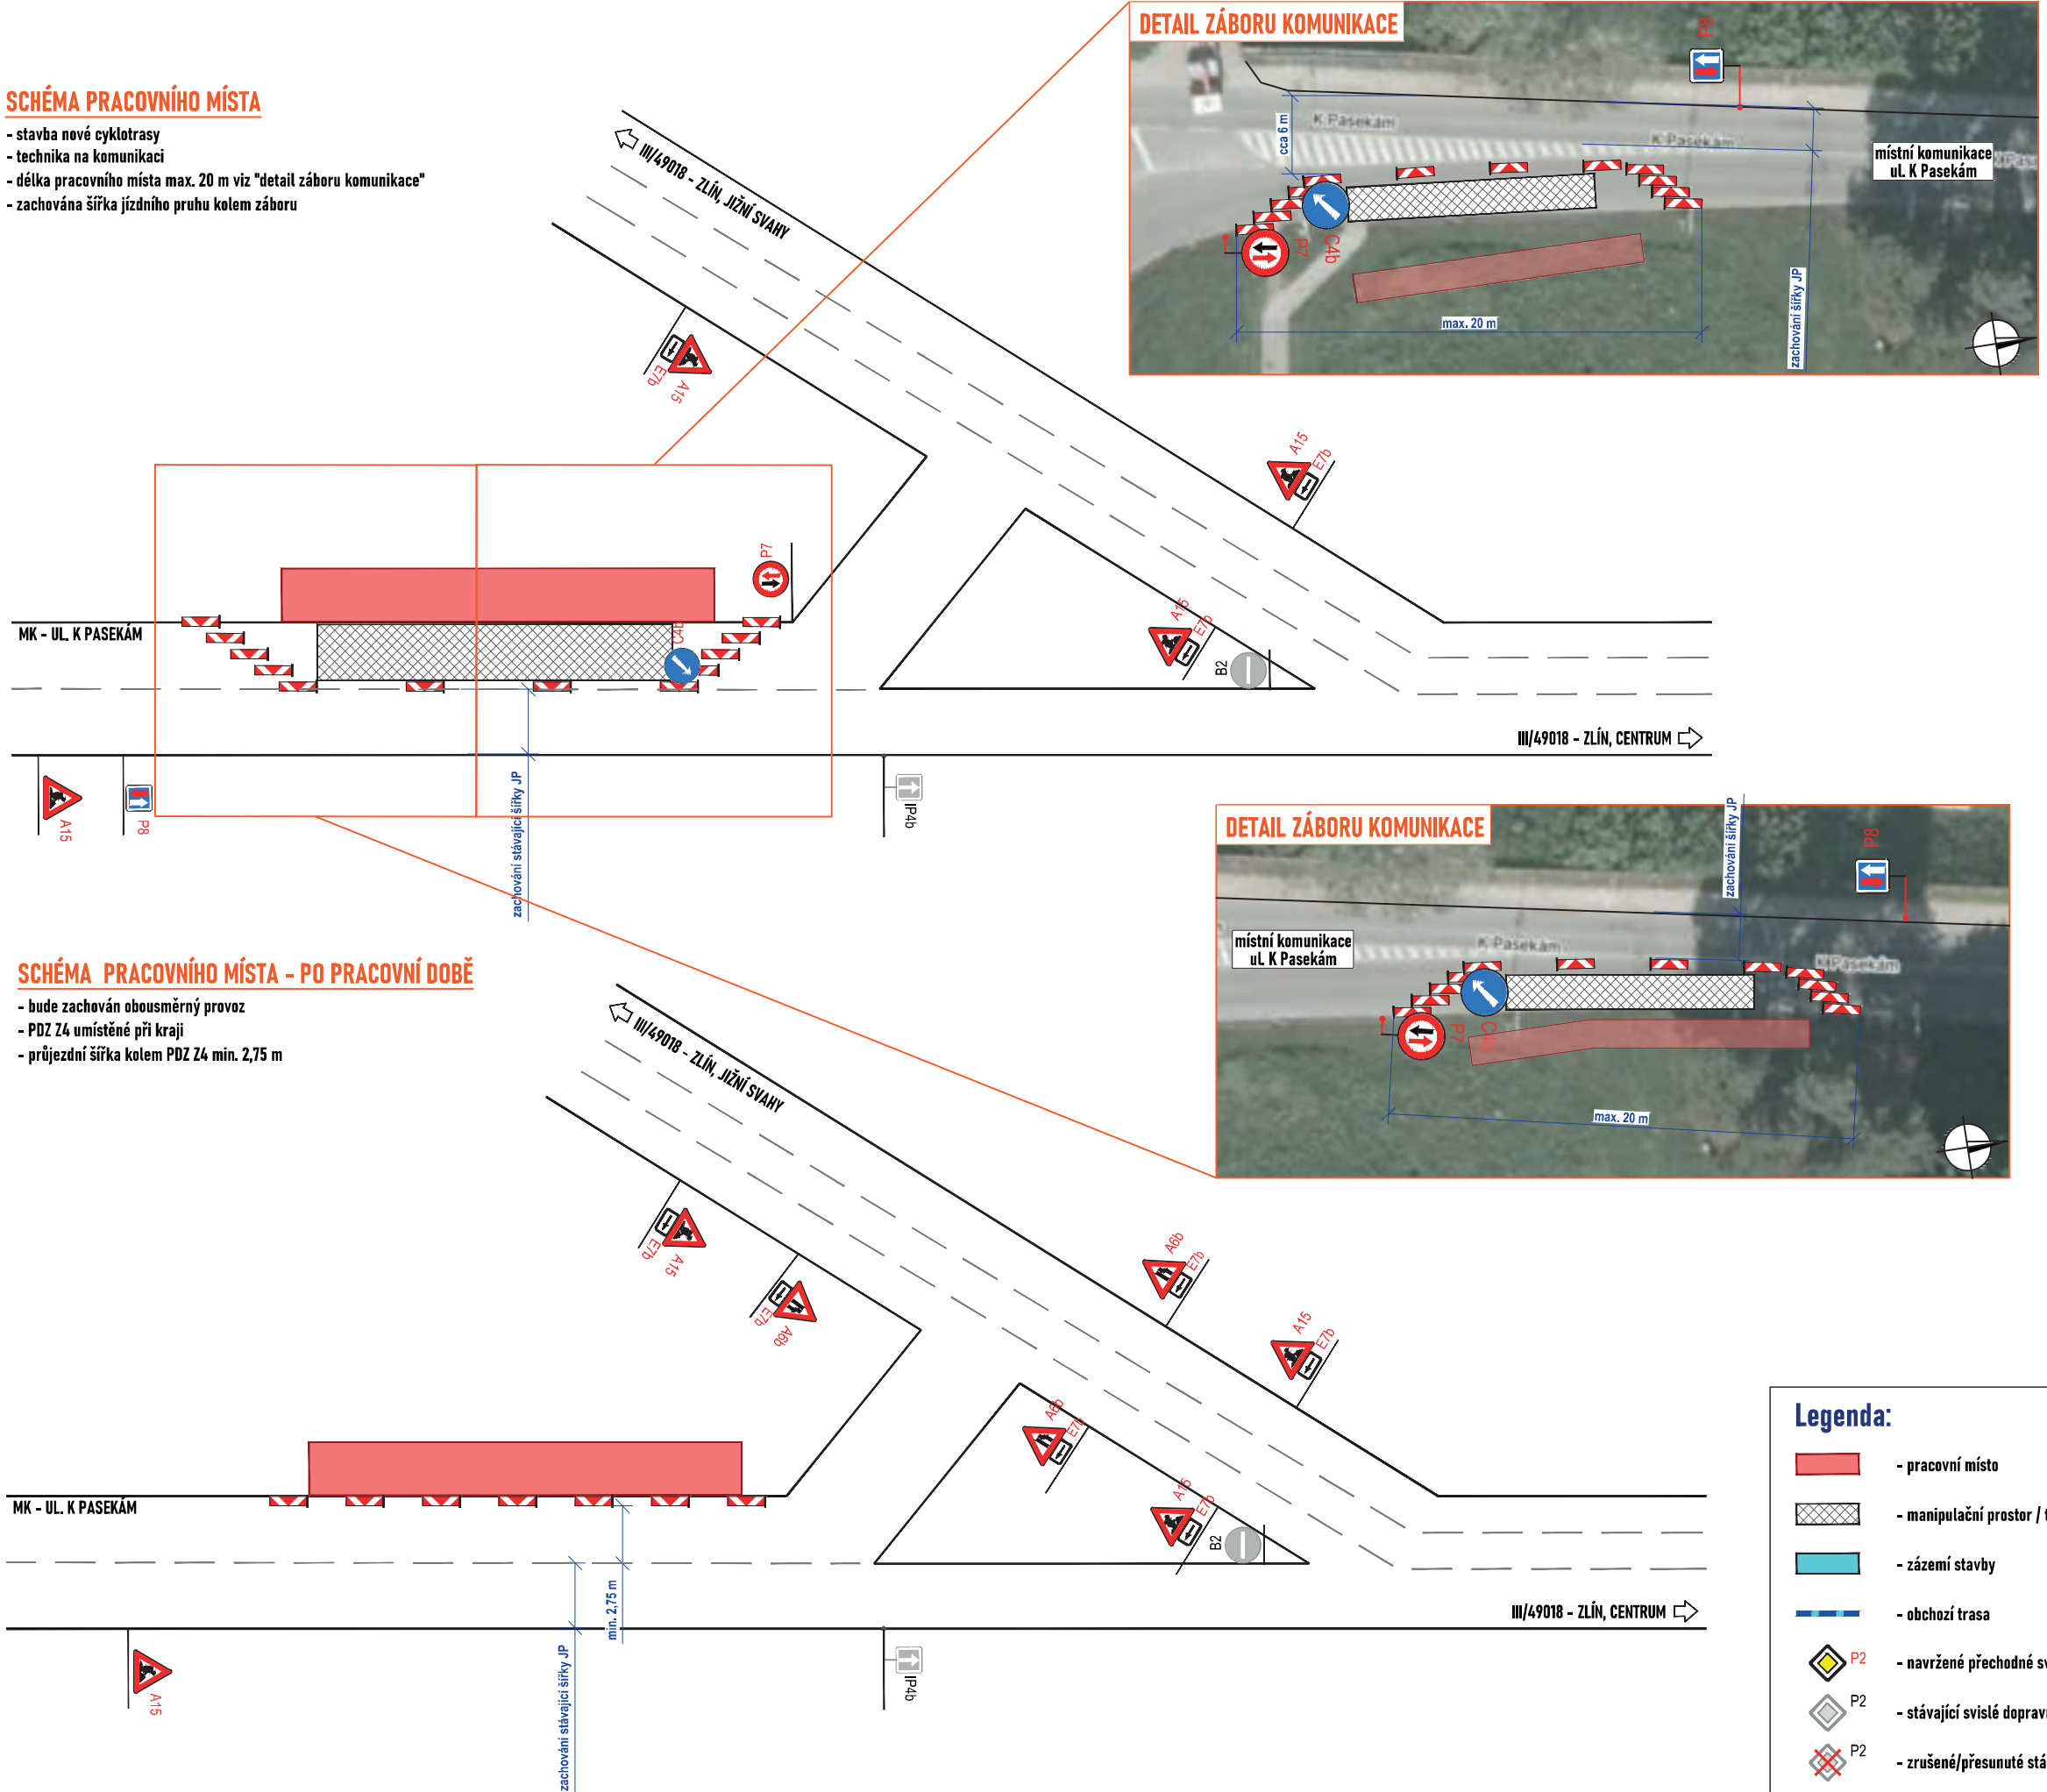

Souhlasíme s přechodnou úpravou provozu, uzavírkou, zvláštním užíváním pozemní komunikace a navrženou obchodní trasou.
V souladu s ustanovením § 36 odst. 3 zák. č. 500/2004 Sb. Správního řádu se vzdáváme práva vyjádřit se k podkladem rozhodnutí.
Dopravní značení, které bude v rozporu s přechodným dopravním značením, bude dočasně zneplatněno.

ZDROJ MAPOVÝCH PODKLADŮ | Mapy.cz, © Seznam.cz, a.s. | MAPY.CZ