


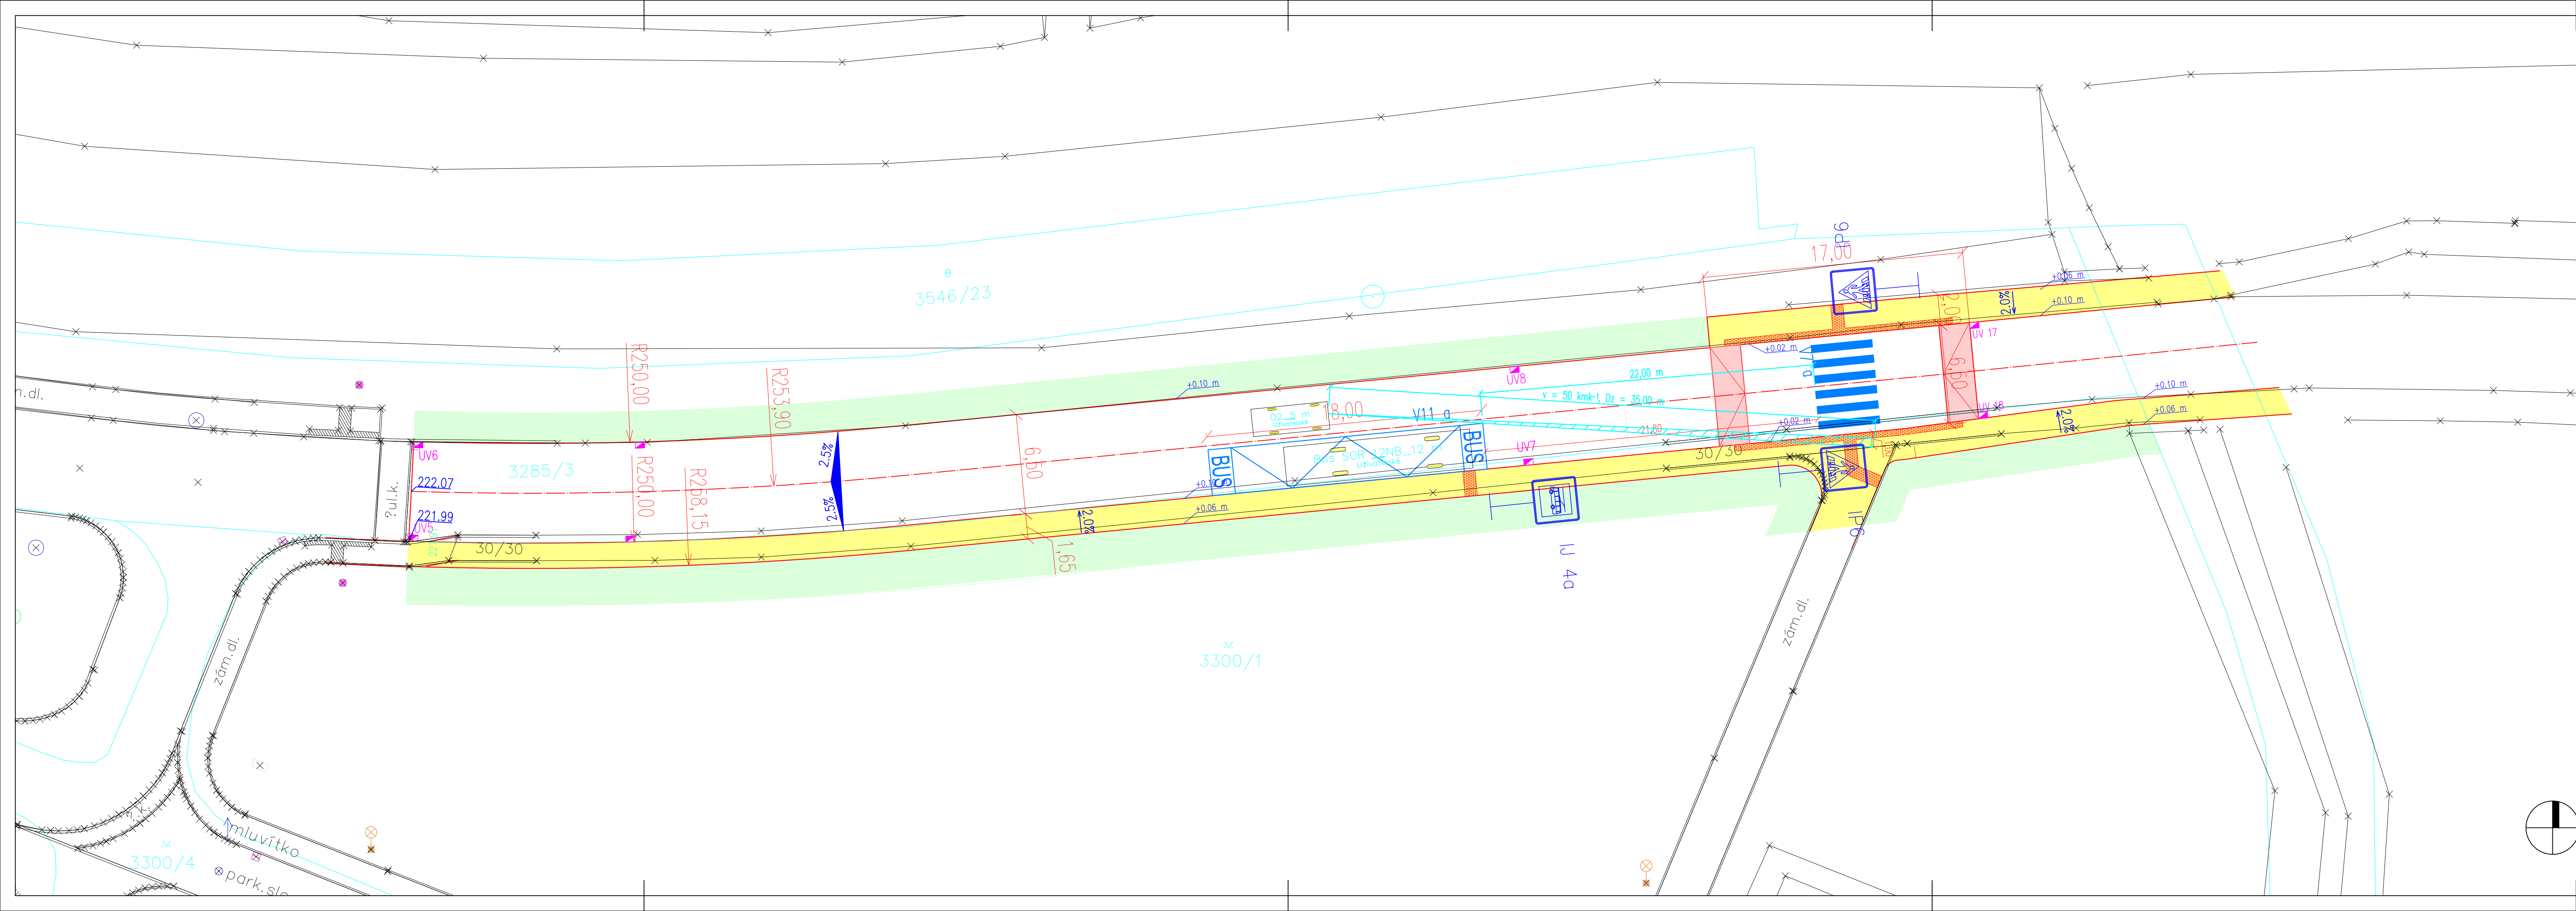

- LEGENDA: SO 100 – KOMUNIKACE A ZPEVNĚNÉ PLOCHY:
- nové hrany
 - stávající hrany
 - rozhraní materiálu
 - související objekt
 - vozovka živičným krytem
 - obnova krytu vozovky
 - vozovka s dlážděným krytem
 - chodníky a plochy pro pěší – dlažba
 - signální varovný pás – reliéfní dlažba
 - zeleň
 - budovy a objekty
 - vodorovné dopravní značení – stav
 - vodorovné dopravní značení – návrh
 - svislé dopravní značení – stav
 - svislé dopravní značení – rušené
 - svislé dopravní značení – návrh
 - projektované výšky a sklony
 - projektované uliční vpusti
 - projektované liniové odvodnění
 - vytyčovací bod
 - hranice pozemků
 - dotčené pozemky

VÝŠKOVÝ SYSTÉM BPV				SOUŘADNICOVÝ SYSTÉM JTSK											
Zlámanec 37, 687 12 Zlámanec email: rha.doprava@seznam.cz telefon: +420 739 348 078 IDDS: te2khgi				Ing. Karel Říha autorizovaný projektant v oboru dopravních staveb											
INVESTOR:		Statutární město Zlín, náměstí Míru 12, 760 40 Zlín, IČ: 00283924, ID: 5ttb7bs													
OBJEDNATEL:		Statutární město Zlín, náměstí Míru 12, 760 40 Zlín, IČ: 00283924, ID: 5ttb7bs													
VYPRACOVAL:			Michal Kočí			ODPOVĚDNÝ PROJEKTANT: Ing. Karel Říha									
AKCE:		Úprava veřejného protoru u škol včetně místních komunikací ul. Dřevnická, Etapa III., Zlín													
ČÁST:		C.1 SO 100 Komunikace													
PŘÍLOHA:							Č. PŘÍLOHY:								
Situace DZ							C.1.8								
STUPEŇ:		PDPS		DATUM:		08/2018		MĚŘÍTKO:		1:500		FORMÁT:		3 x A4	

© návrh řešení obsažený ve výkresové a textové části je předmětem ochrany dle autorského zákona