


V A R I A N T A " A " - U Z Á V Ě R A D O 2 0 M
Z Ú Ž E N Í V O Z O V K Y N A J E D E N J Í Z D N Í P R U H

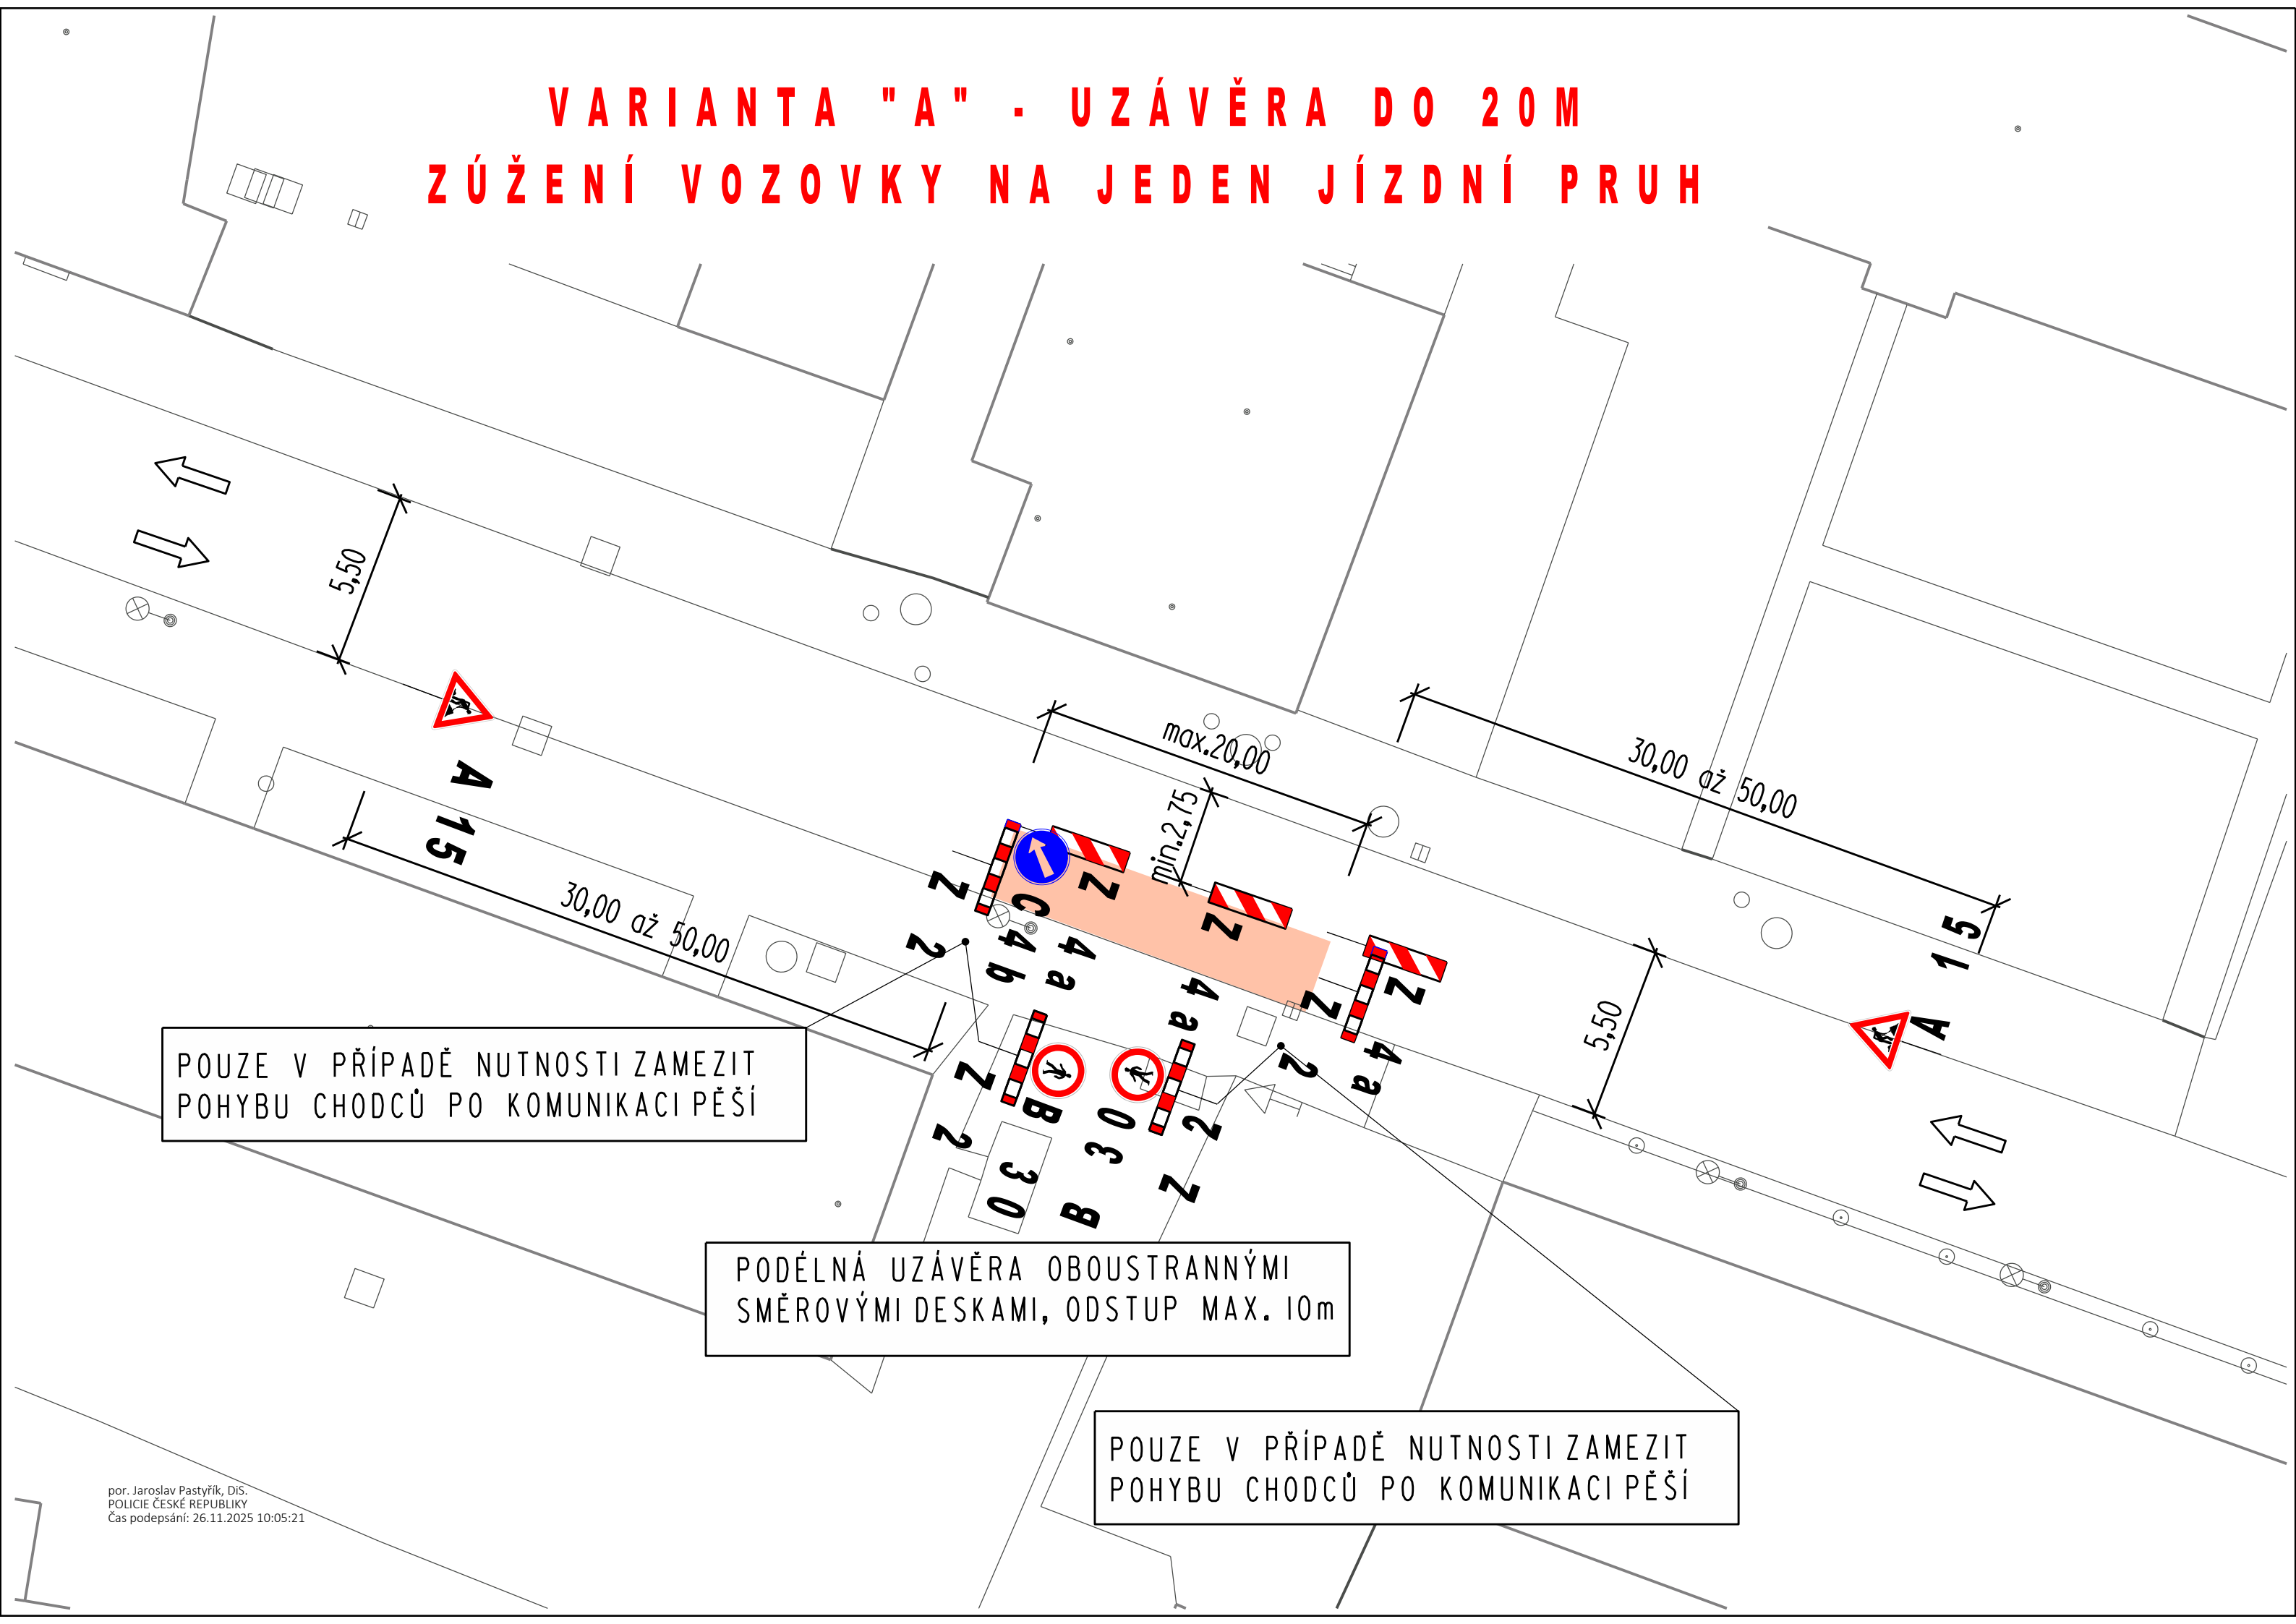

POUZE V PŘÍPADĚ NUTNOSTI ZAMEZIT
POHYBU CHODCŮ PO KOMUNIKACI PĚŠÍ

PODÉLNÁ UZÁVĚRA OBOUSTRANNÝMI
SMĚROVÝMI DESKAMI, ODSTUP MAX. 10m

POUZE V PŘÍPADĚ NUTNOSTI ZAMEZIT
POHYBU CHODCŮ PO KOMUNIKACI PĚŠÍ