VARIANTA "D" - UZÁVĚRA DO 50M SE ZACHOVÁNÍM OBOUSMĚRNÉHO PROVOZU

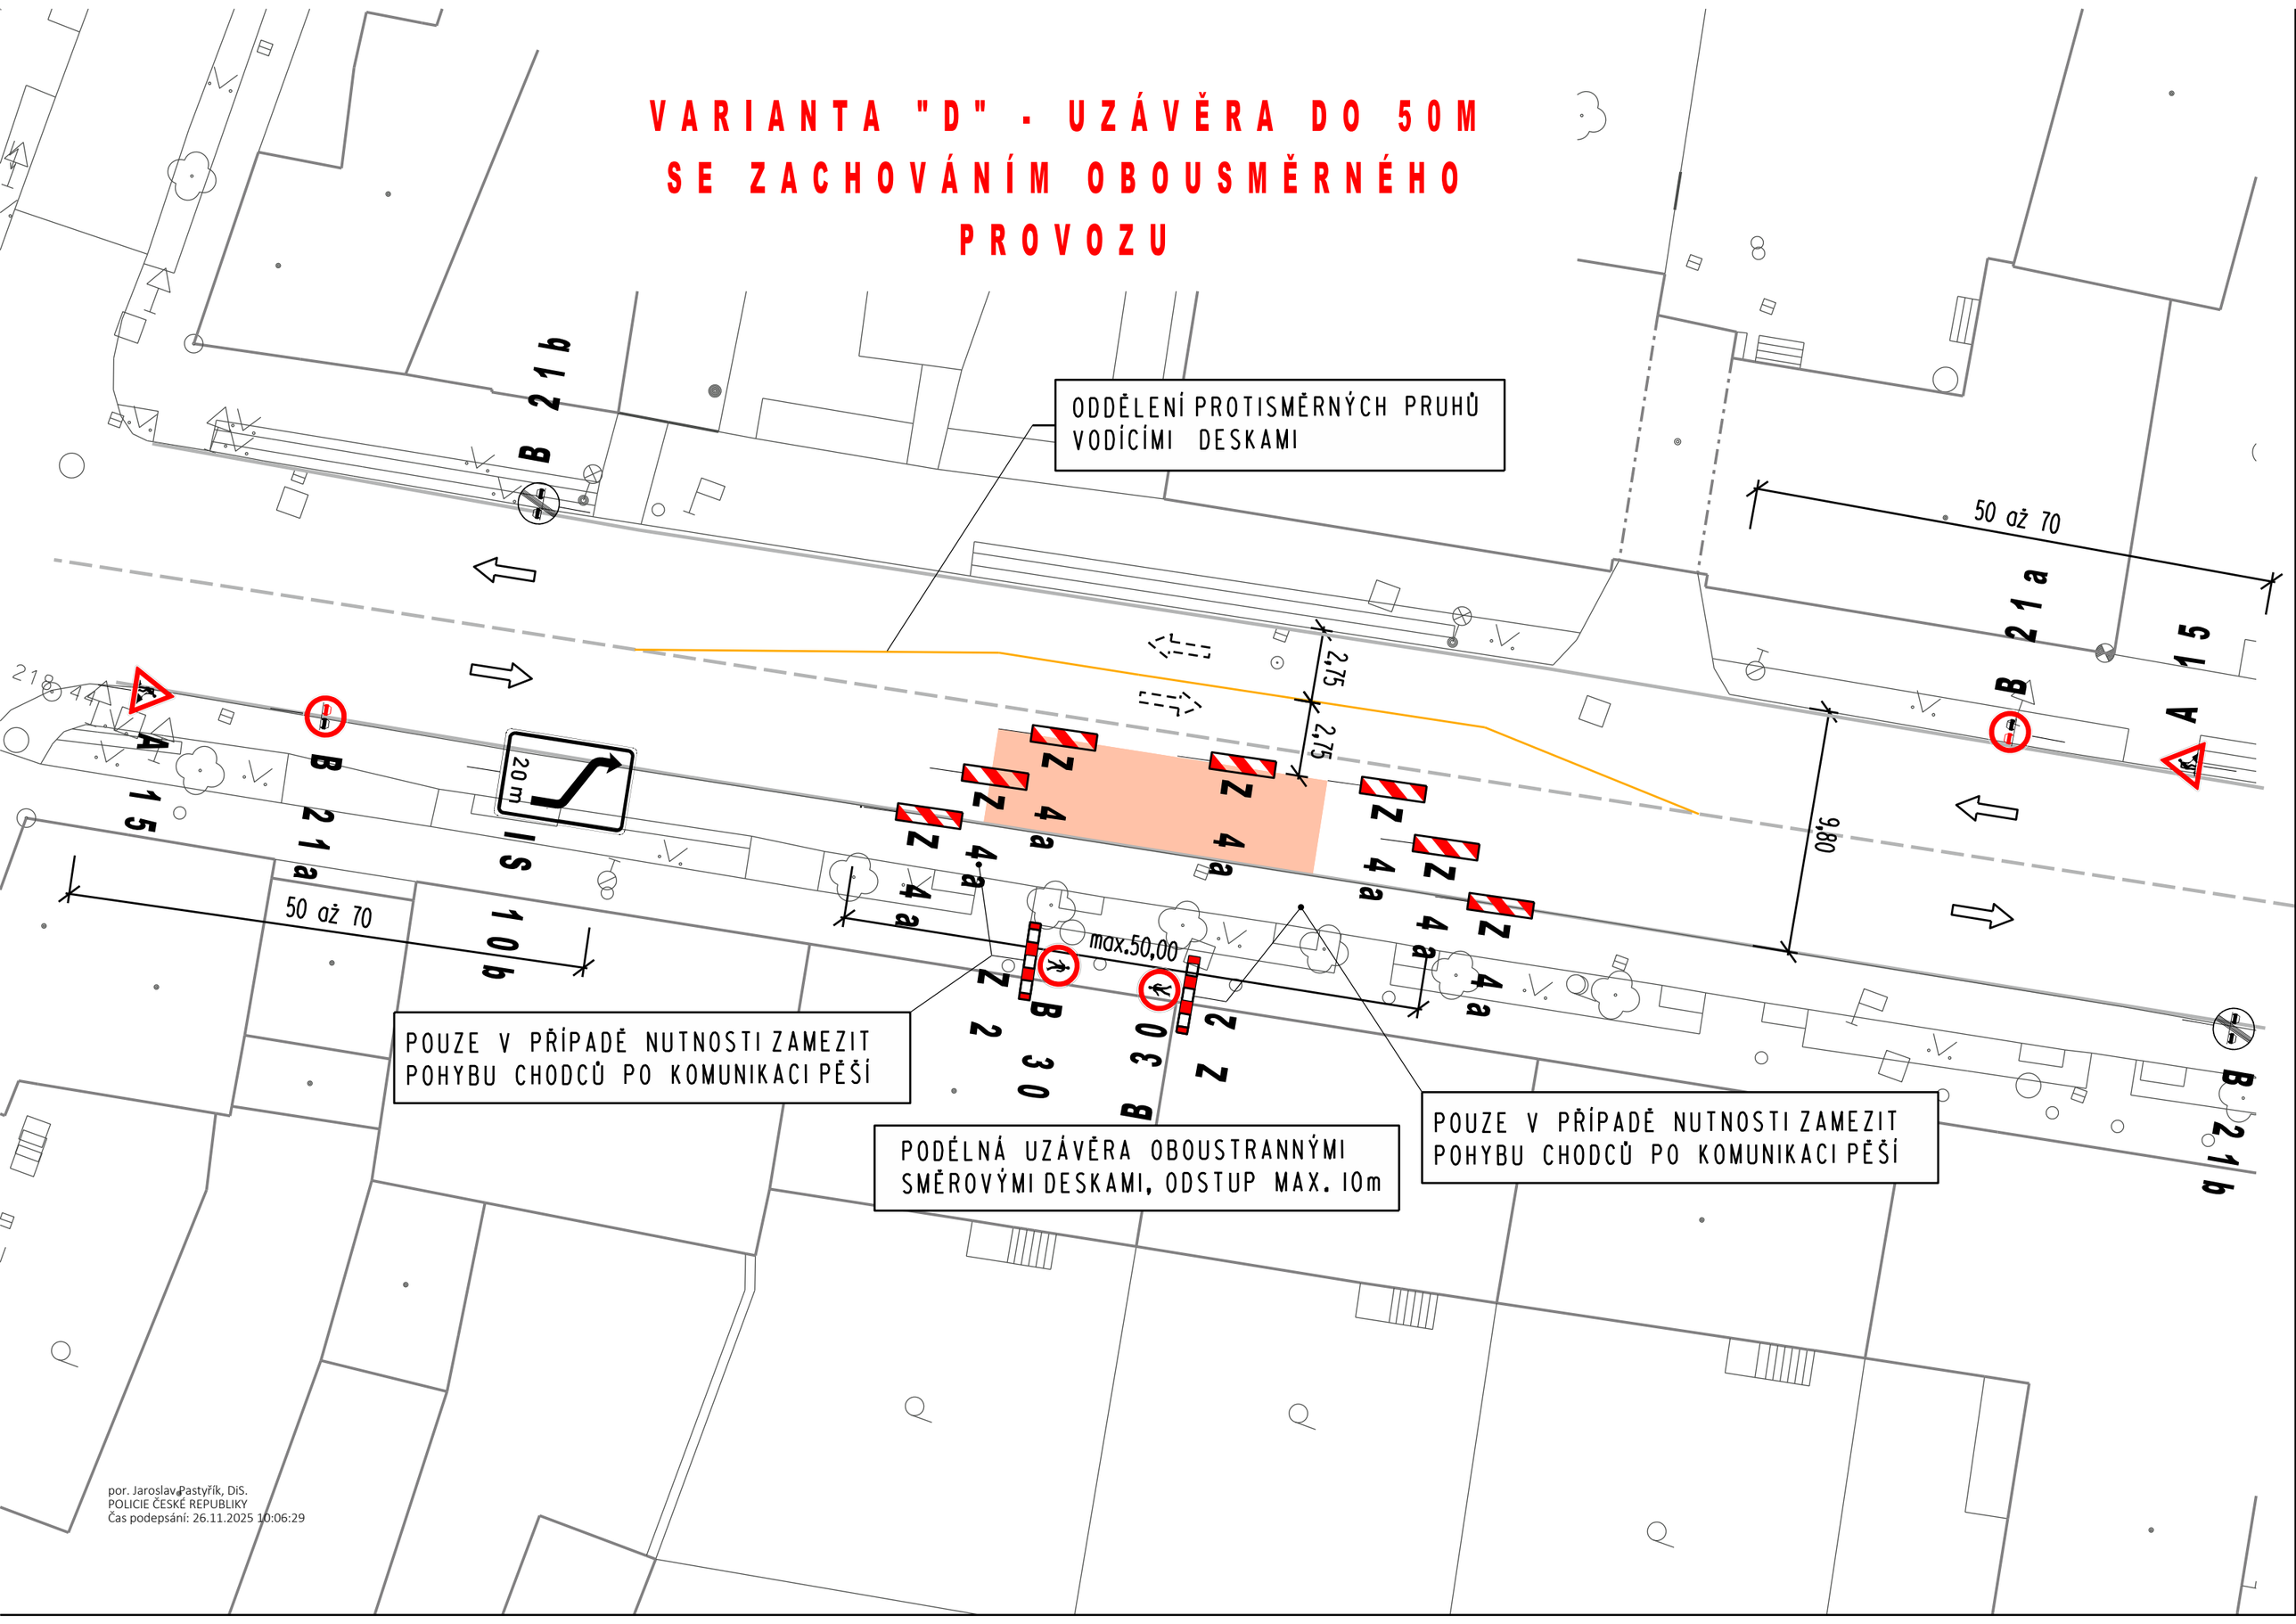

por. Jaroslav Pastyřík, DiS.
POLICIE ČESKÉ REPUBLIKY
Čas podepsání: 26.11.2025 10:06:29