


**PARKOVIŠTĚ PRO IMOBILNÍ OSOBY
JE UMÍSTĚNO V BLÍZKOSTI FOTBALOVÉHO HŘIŠTĚ**

- | | |
|--|-------------------|
| | plynovod |
| | vedení E-ON |
| | veřejné osvětlení |
| | vodovod |
| | kanalizace |
| | telecom |

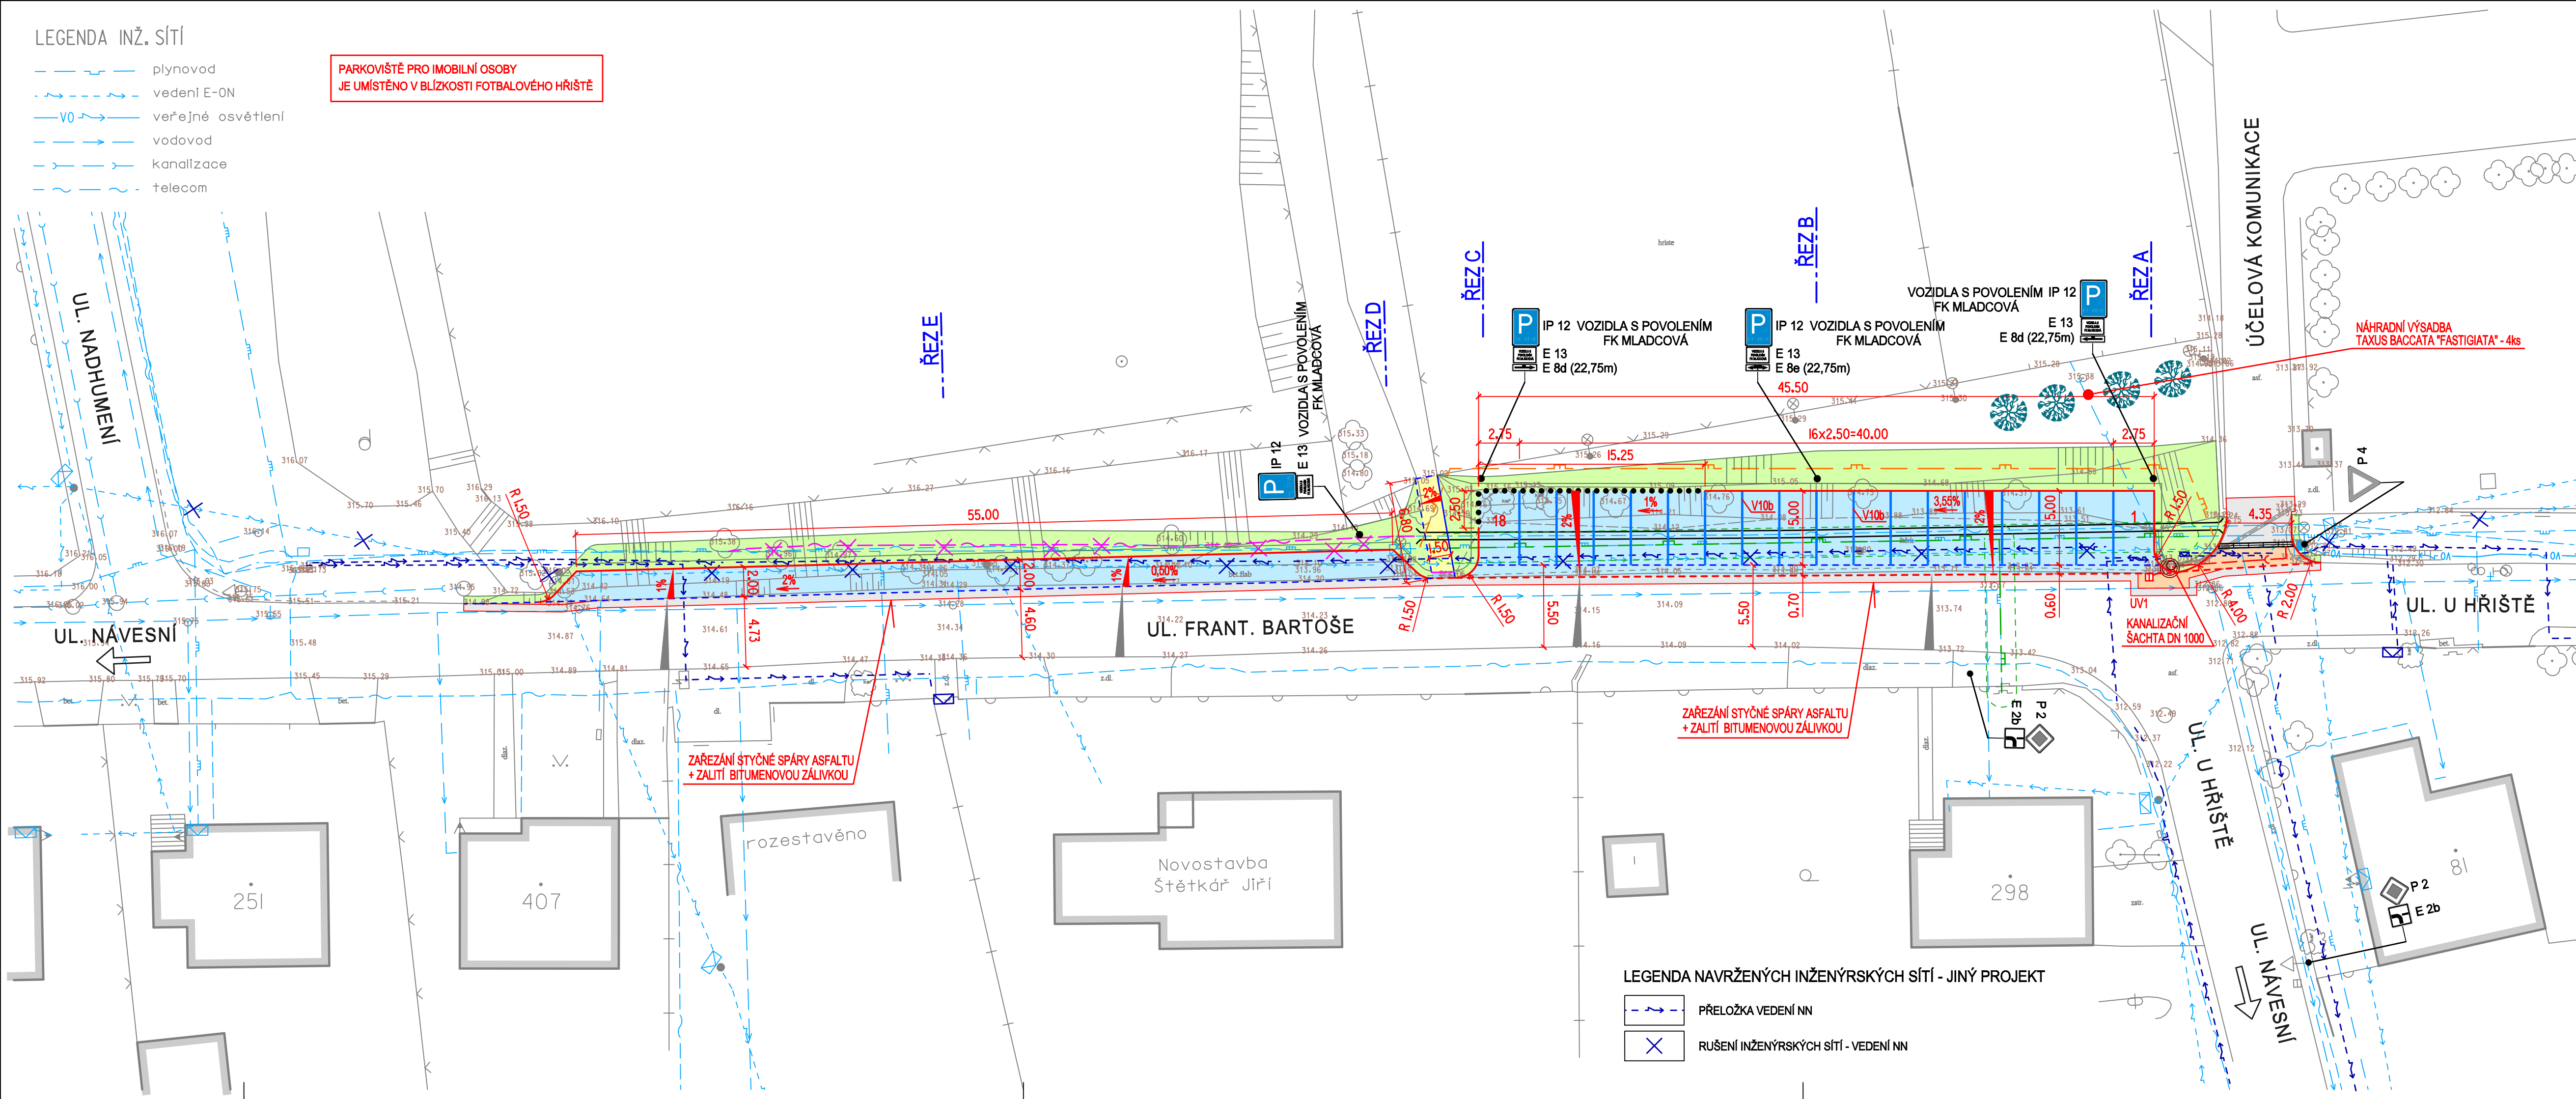

	SO 401 - PŘELOŽKA VEDENÍ CETIN
	SO 401 - CHRÁNIČKA SYSPRO, SOUBĚŽNĚ ULOŽIT REZERVNÍ PE10
	SO 401 - RUŠENÍ INŽENÝRSKÝCH SÍTÍ - VEDENÍ CETIN
	SO 501 - PŘELOŽKA PLYNU
	SO 501 - PŘELOŽKA PLYNU - DOČASNÝ PLYNOVOD

	STÁVAJÍCÍ OBJEKTY
	KOMUNIKACE - ASFALTOBETON - KOMPLETNÍ KONSTRUKCE
	KOMUNIKACE - ASFALTOBETON - NOVÁ OBRUSNÁ VRSTVA TL. 50mm
	PARKOVACÍ STÁNÍ, PARKOVACÍ PRUH - BETONOVÁ VSAKOVACÍ DLAŽBA 200/200/80mm - ŠEDÁ BARVA
	PĚŠÍ STEZKA - BETONOVÁ DLAŽBA 200/100/60mm - ŠEDÁ BARVA
	HUMUSOVÁNÍ TL. 150mm A ZATRAVNĚNÍ
	VAROVNÝ PÁS - RELIÉFNÍ DLAŽBA - ANTRACIT BARVA
	SILNIČNÍ OBRUBNÍK BO 15/25 (150/250/1000mm) - PŘEVÝŠENÝ 100mm
	NÁJEZDOVÝ OBRUBNÍK BO 15/15 (150/150/1000mm) - PŘEVÝŠENÝ 20mm
	BETONOVÝ OBRUBNÍK BO 10/25 (100/250/1000mm) - PŘEVÝŠENÝ 60mm
	BETONOVÝ OBRUBNÍK BO 10/25 (100/250/1000mm) - ZAPUŠTĚNÝ
	BETONOVÁ PALISÁDA, OBDELNÍKOVÝ PŮDORYS výška - 1200mm, rozměr - 180/120mm
	LINIOVÝ ODVODŇOVACÍ ŽLAB ŠÍŘKY 300mm, LITINOVÝ ROŠT
	ULIČNÍ VPUST, KANALIZAČNÍ PŘÍPOJKA PVC DN 150
	ODDĚLUJÍCÍ LAJNY BUDOU PROVEDENY ŘÁDKEM KLASICKÉ BETONOVÉ ZÁMKOVÉ DLAŽBY 200/200/80mm - ANTRACIT BARVA
	NAVŘZENÉ SVISLÉ DOPRAVNÍ ZNAČENÍ
	STÁVAJÍCÍ SVISLÉ DOPRAVNÍ ZNAČENÍ

NAVRHOVAL		VYPRACOVAL		Zdeněk Vladyka Na Honech I, 5540, 760 05 - Zlín IČO - 76532232				
ZDENĚK VLADYKA		ZDENĚK VLADYKA						
								
INVESTOR		STATUTÁRNÍ MĚSTO ZLÍN, NÁMĚSTÍ MÍRU 12, 761 40 ZLÍN						
STAVBA		PARKOVIŠTĚ NA UL. FRANT. BARTOŠE, MLADCOVÁ		FORMÁT:		4 A4	ÚČEL:	DUR+DSP+DP
OBJEKT		SO 101 - PARKOVACÍ STÁNÍ		DATUM:		10/2022	ZAK.ČÍSLO:	ZV 10-202
OBSAH		SITUACE		PROFESE: IO KOMUNIKACE				
				MĚR.:		1:250	Č.V.:	04
				Č.REVIZ				

