

DOPRAVNÍ OMEZENÍ



**stavba: Inovace v rozvoji řízení dopravy s využitím prvků C2X
ve statutárním městě Zlíně**

v termínu: leden až březen 2026

místo realizace: křižovatka ul. tř. 3. května x výjezd Makro

Křižovatka č. 34 – křižovatka ul. tř. 3. května a výjezd Makro:

Termín zahájení prací na modernizaci křižovatky bude upřesněn podle počasí, přičemž předpoklad je v období leden-březen 2026. **Celá akce by měla trvat přibližně šest až osm týdnů.**

Během modernizace bude vypnuto stávající světelné signalizační zařízení a nahrazeno dočasnou mobilní signalizací. Ta bude fungovat v plném režimu a řídit dopravu ve všech směrech. Na místě bude také dopravní značení upozorňující na stavební práce a vymezení pracovních míst značkami Z4. Dalším omezením bude úplná uzavírka účelové komunikace – slepého ramene křižovatky, a to s výjimkou vozidel stavby.

Na parkovišti u Makra vznikne dočasné zařízení staveniště vymezené ploty. Bude označeno dopravním značením B28 s dodatkovou tabulkou E13, jehož platnost bude stanovena minimálně sedm dní předem. V souvislosti s tím dojde k částečnému omezení provozu na parkovišti.

Stávající přechody pro chodce na ulici Zlínská a na silnici III/4973 (u výjezdu z Makra) budou dočasně zrušeny. Náhradou vzniknou nové dočasné přechody, které budou vyznačeny dočasným dopravním značením. V místech uzavřených chodníků budou chodci vedeni po provizorních pěších koridorech ze zpevněného povrchu, například z recyklátu nebo plastových desek.

V rámci pravidelných jízdních řádů veřejné dopravy je nutné počítat s možnou časovou prodlevou.

Konkrétní situace na stránkách SMZ, sekce Odbor dopravy MMZ, „**mapa uzavírek**“



Upozorňujeme, že stavební práce mohou být upravovány podle aktuálních klimatických podmínek a dalších provozních či technických okolností, které nelze předem ovlivnit.

Děkujeme za pochopení.

Investor: Statutární město Zlín

Zhotovitel: CROSS Zlín, a.s.

KRÁTKODOBÉ PRACOVNÍ MÍSTO (SLOŽENÍ A NALOŽENÍ
MATERIÁLU, DEMONTÁŽ A OSAZENÍ SLOUPŮ, ATP.)
- VZOROVÉ ZNAČENÍ

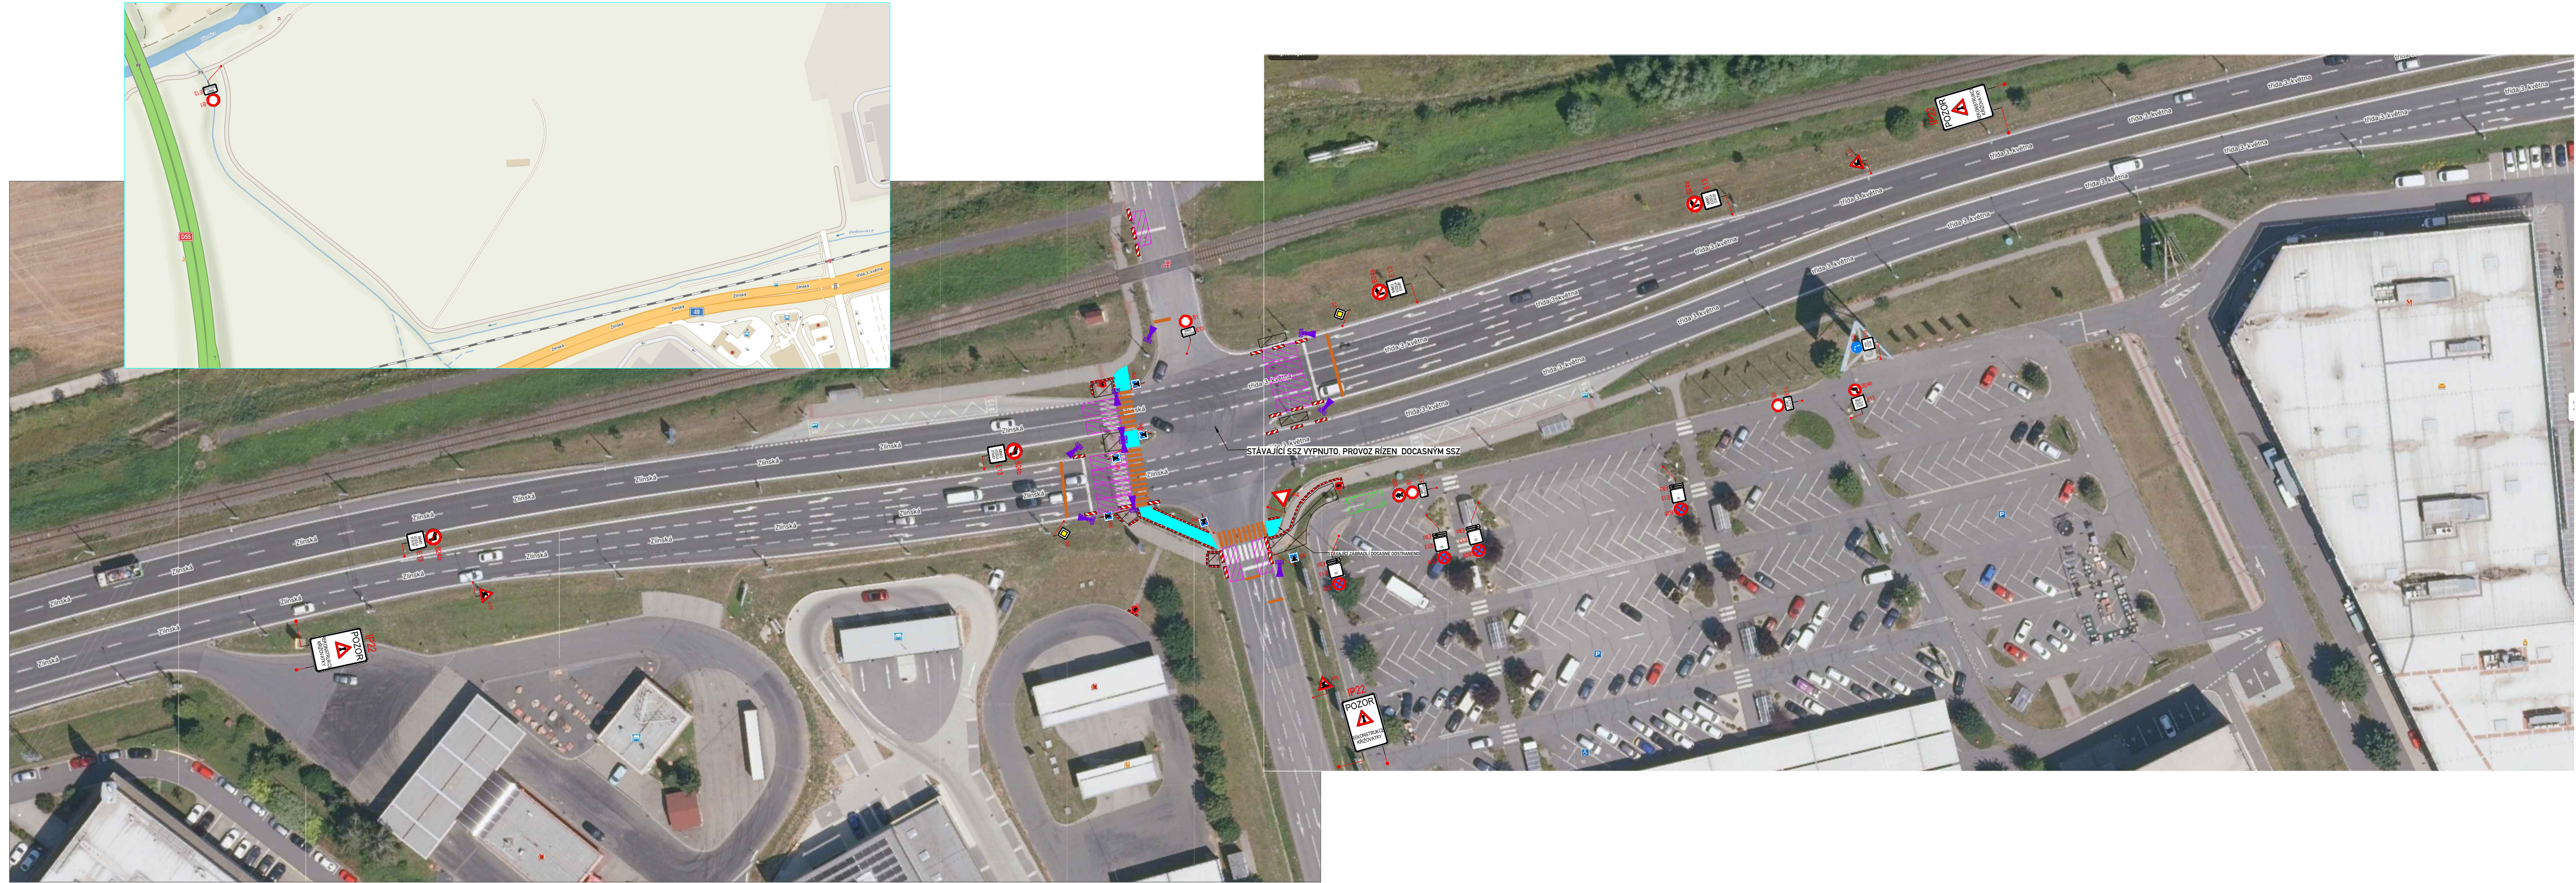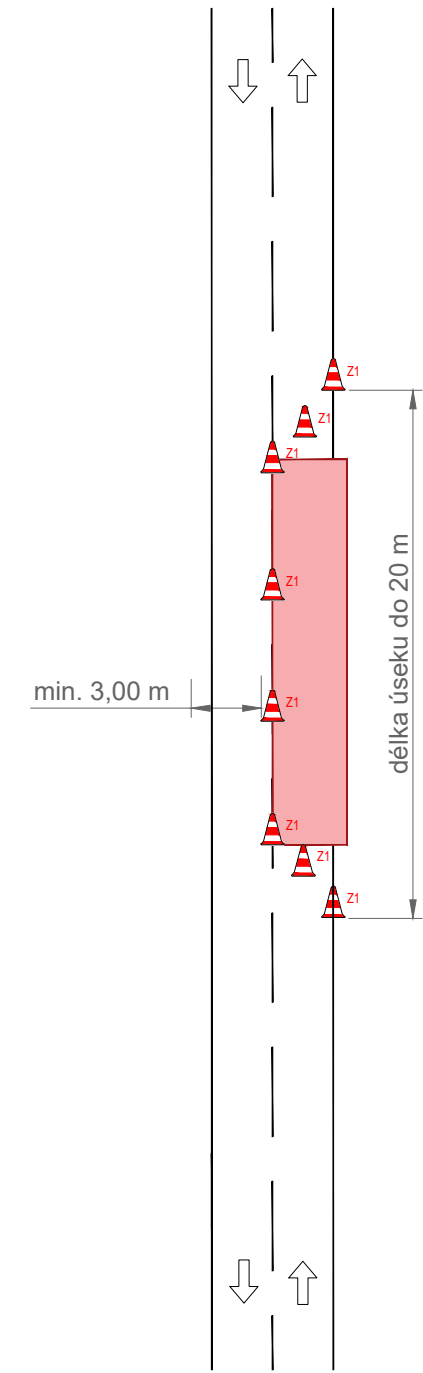

LEGENDA:



STÁVAJÍCÍ DOPR.ZN.



DOČASNÉ DOPR.ZN.

PRACOVNÍ MÍSTO-VÝKOPY S PŘÍPADNÝM ULOŽENÍM VÝKOPKU,
SLOŽENÍ NÍZKÉHO MATERIÁLU. BEZ RIZIKA ŠPATNÝCH
ROZHLEDOVÝCH POMĚRŮ

ZÁBOR PRO ZÁZEMÍ STAVBY, UNIMO BUŇKY, ULOŽENÍ VYŠŠÍHO MATERIÁLU.

 KRÁTKODOBÉ PRACOVNÍ MÍSTO (SLOŽENÍ A NALOŽENÍ MATERIÁLU, DEMONTÁŽ A OSAZENÍ SLOUPŮ, ATP.) PROVOZ ŘÍZEN POUČENOU OSOBOU. VŽDY POUZE JEDNO PRAC.MÍSTO.

**PROVIZORNÍ OBCHŮZÍ TRASY - ZPEVNĚNÁ
PLOCHA RECYKLÁTEM, BET. PANELY, ATP.**

PROVIZORNÍ VODOROVNÉ DOPR.ZNAČENÍ -
VYZNAČENY POUZE OKRAJE PROVIZORNÍ PÁSKOU

PROVIZORNÍ SSZ

BEDNATEL:	CROSS Zlín, a.s.
ŽÁVEZ ZAKÁŽKY:	INOVAE V ROZVOJI ŘÍZENÍ DOPRAVY S VYUŽITÍM PRVKŮ C2X VE MĚSTĚ ZLÍN
ŽÁVEZ OBJEKTU:	PŘECHODNÁ ÚPRAVA PROVOZU
ŽÁVEZ VÝKRESU:	34 - tř. 3 května x výjezd Makro

