

DOPRAVNÍ OMEZENÍ



stavba: Inovace v rozvoji řízení dopravy s využitím prvků C2X
ve statutárním městě Zlíně

v termínu: **leden-březen 2026**

místo realizace: křižovatka ulic tř. Tomáše Bati x Antonínova

Křižovatka č. 35 – křižovatka ul. tř. Tomáše Bati a ul. Antonínova:

Termín zahájení prací na modernizaci křižovatky bude upřesněn v závislosti na průběhu počasí. Předpokládané období realizace je leden–březen 2026, přičemž **délka stavebních prací se odhaduje na přibližně šest až osm týdnů.**

Po dobu stavebních prací bude silniční provoz omezen vypnutím stávajícího světelného signalizačního zařízení, které bude nahrazeno dočasným SSZ.

Stávající přechody pro chodce na ul. tř. Tomáše Bati a v ulicích Antonínova a Šedesátá budou po dobu stavebních prací zrušeny. Pohyb chodců bude zajištěn nově zřízenými provizorními přechody vyznačenými páskou. V místech uzavřených chodníků budou chodci vedeni po provizorních pěších koridorech se zpevněným povrchem (např. z recyklátu nebo plastových desek).

V rámci pravidelných jízdních řádů veřejné dopravy je nutné počítat s možnou časovou prodlevou.

Konkrétní situace na stránkách SMZ, sekce Odbor dopravy MMZ, „**mapa uzavírek**“



Upozorňujeme, že stavební práce mohou být upravovány podle aktuálních klimatických podmínek a dalších provozních či technických okolností, které nelze předem ovlivnit.

Děkujeme za pochopení.


Investor: Statutární město Zlín

Zhotovitel: CROSS Zlín, a.s.

KRÁTKODOBÉ PRACOVNÍ MÍSTO (SLOŽENÍ A NALOŽENÍ MATERIÁLU, DEMONTÁŽ A OSAZENÍ SLOUPŮ, ATP.)
- VZOROVÉ ZNAČENÍ

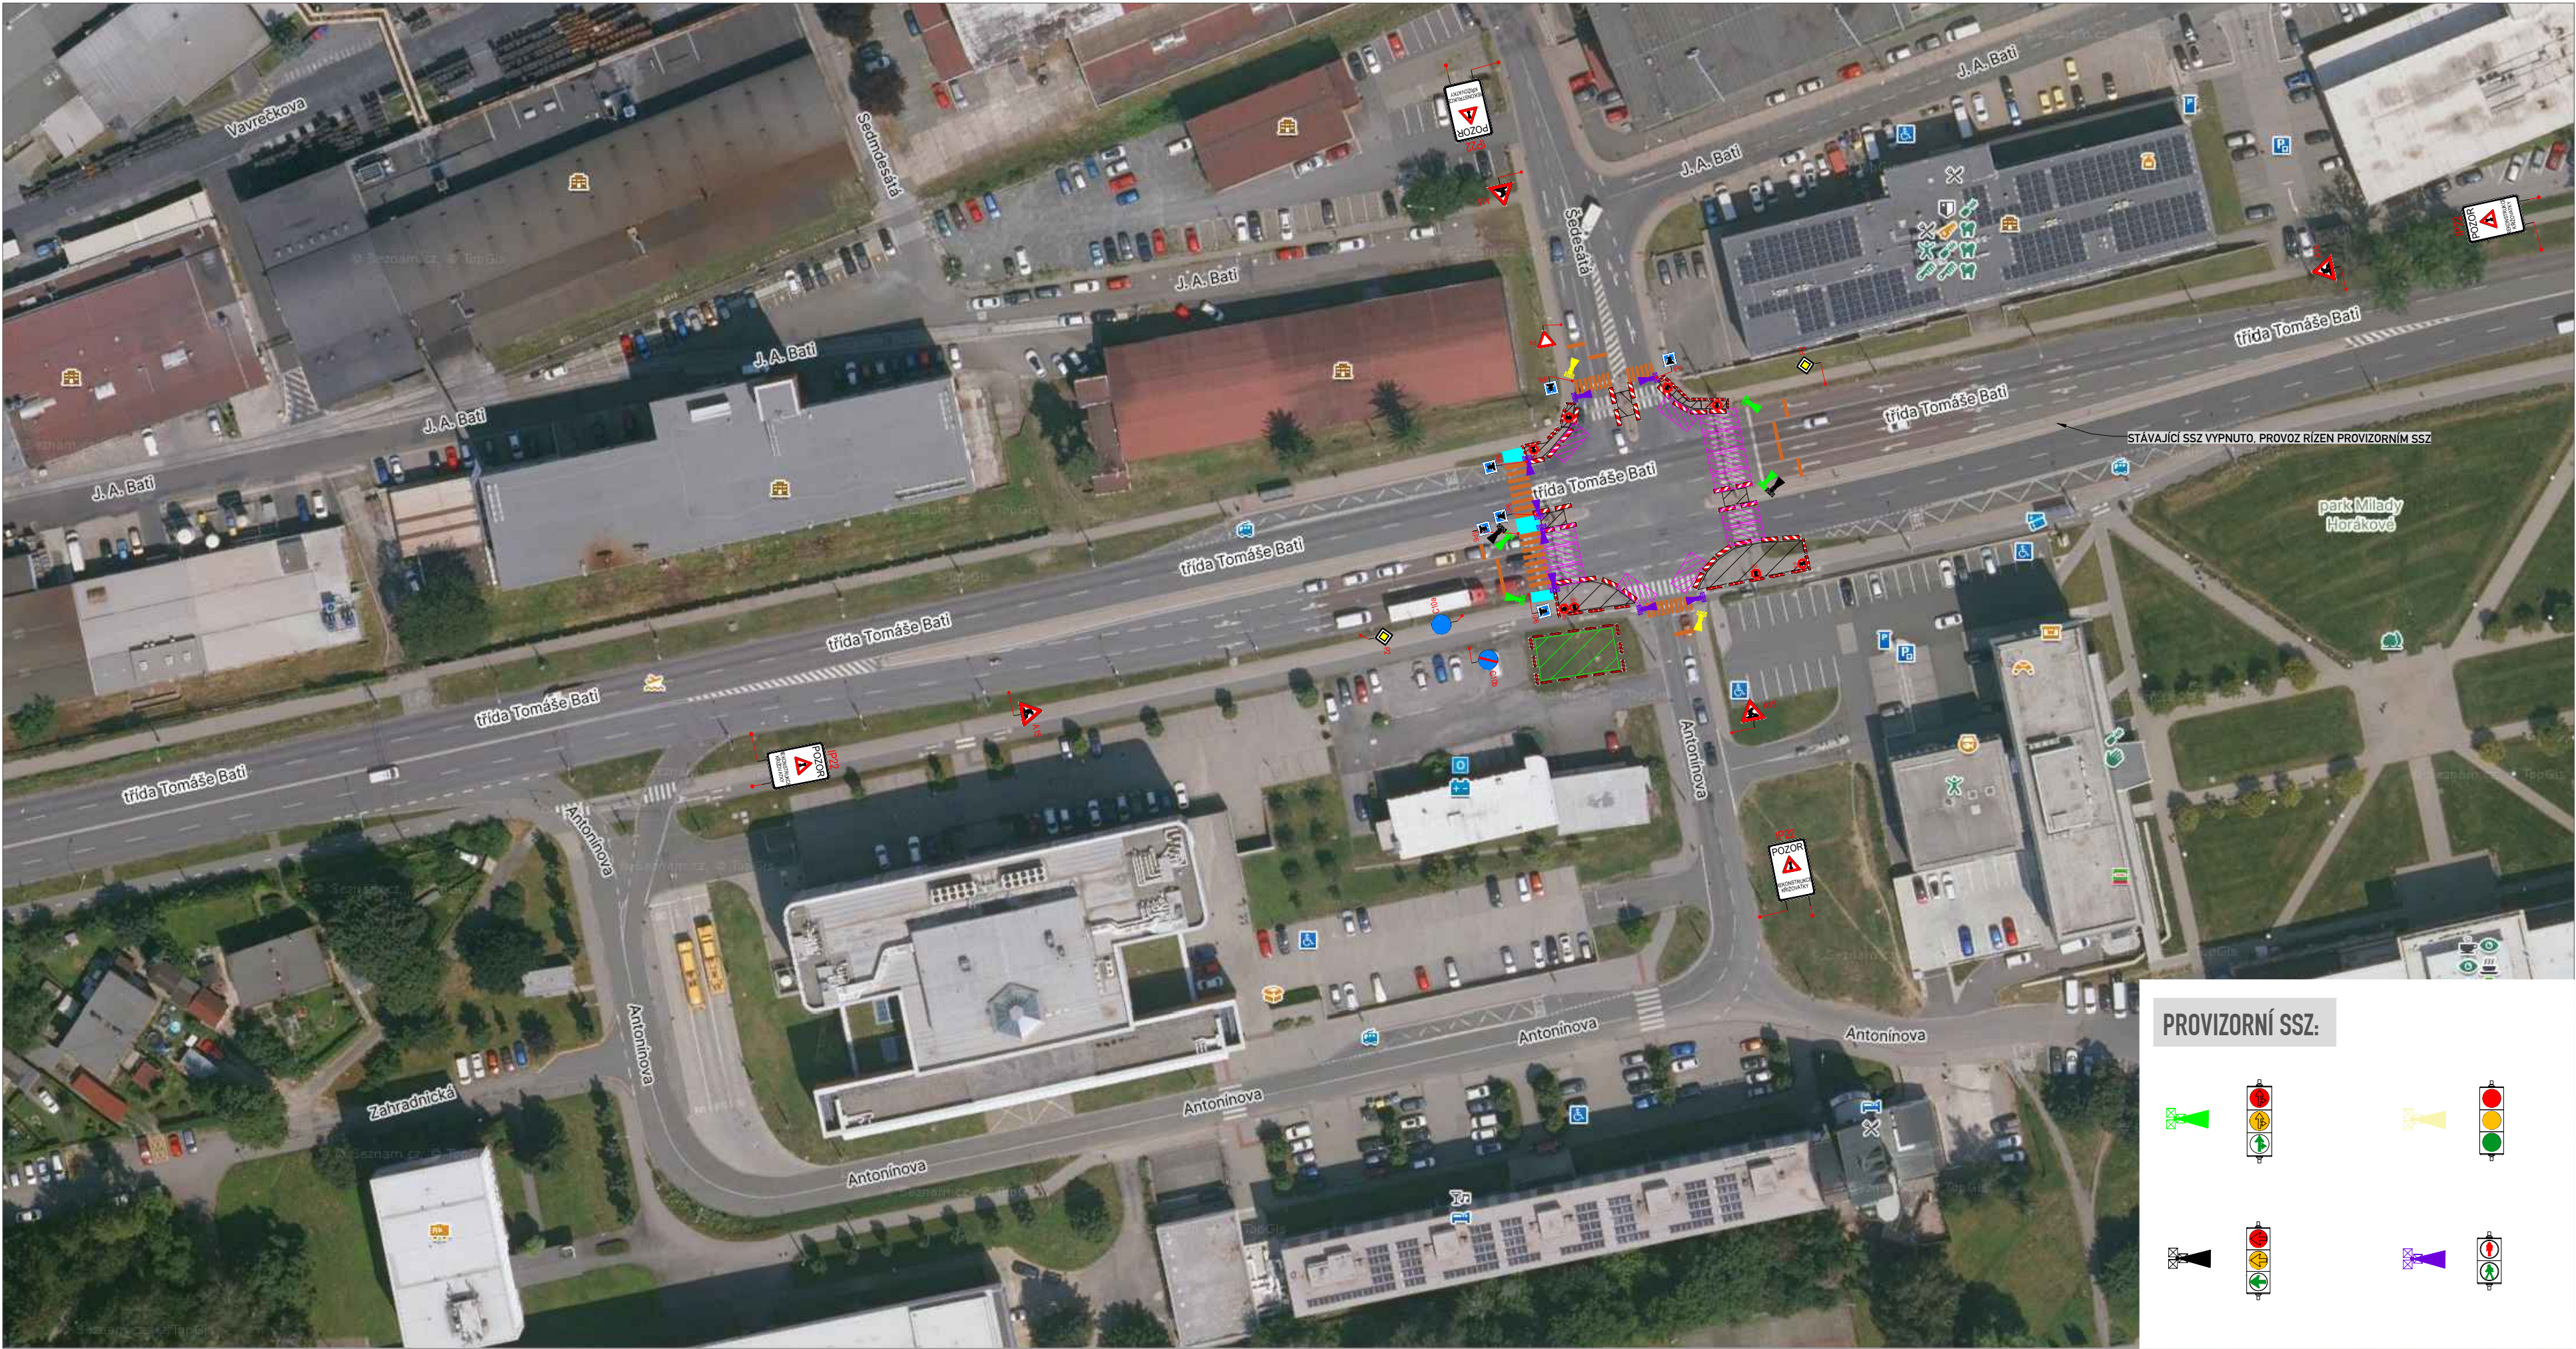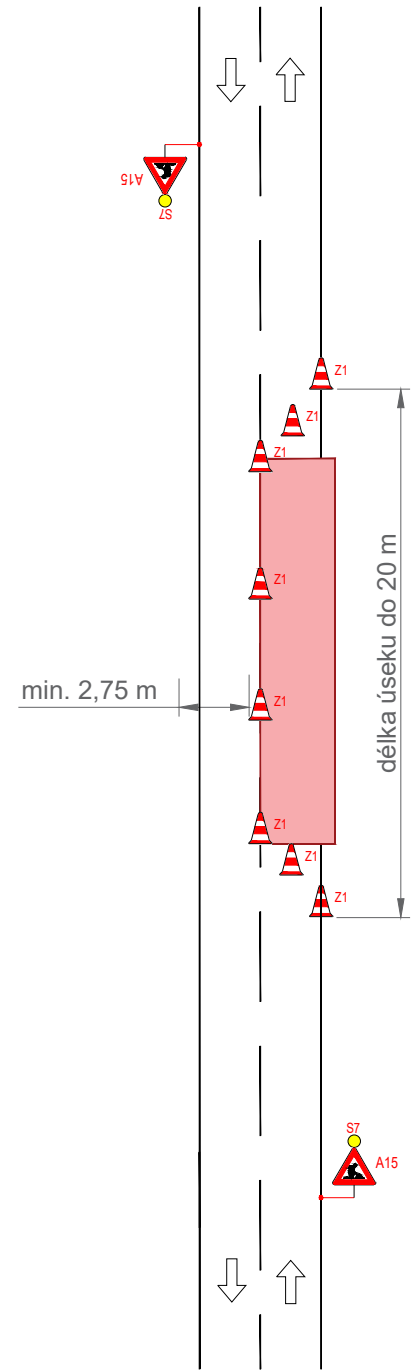

PROVIZORNÍ SSZ:

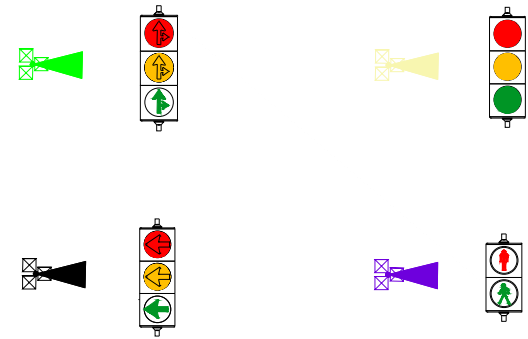

- B28**
E13 OSAZENO MIN. 1 TÝDEN PŘED
UZAVŘENÍM PARKOVACÍCH MÍST

LEGENDA:

- A15** STÁVAJÍCÍ DOPR.ZN.
- A15** DOČASNÉ DOPR.ZN.
- PRACOVNÍ MÍSTO-VÝKOPY S PŘÍPADNÝM ULOŽENÍM VÝKOPKU, SLOŽENÍ NÍZKÉHO MATERIÁLU. BEZ RIZIKA ŠPATNÝCH ROZHLEDOVÝCH POMĚRŮ
- ZÁBOR PRO ZÁZEMÍ STAVBY, UNIMO BUŇKY, ULOŽENÍ VYŠŠÍHO MATERIÁLU.
- KRÁTKODOBÉ PRACOVNÍ MÍSTO (SLOŽENÍ A NALOŽENÍ MATERIÁLU, DEMONTÁŽ A OSAZENÍ SLOUPŮ, ATP.) PROVOZ ŘÍZEN POUČENOU OSOBOU. VŽDY FUNKČNÍ MAX.JEDNO PRAC.MÍSTO.
- PROVIZORNÍ OBCHŮZÍ TRASY - ZPEVNĚNÁ PLOCHA RECYKLÁTEM, BET. PANELY, ATP.
- PROVIZORNÍ VODOROVNÉ DOPR.ZNAČENÍ - VYZNAČENY POUZE OKRAJE PROVIZORNÍ PÁSKOU
- PROVIZORNÍ SSZ

OBJEDNATEL:	CROSS Zlín, a.s.
NÁZEV ZAKÁZKY:	INOVACE V ROZVOJI ŘÍZENÍ DOPRAVY S VYUŽITÍM PRVKŮ C2X VE MĚSTĚ ZLÍN
NÁZEV OBJEKTU:	PŘECHODNÁ ÚPRAVA PROVOZU
NÁZEV VÝKRESU:	35 - tř.T.Bati x Antonínova

