

DOPRAVNÍ OMEZENÍ



stavba: Inovace v rozvoji řízení dopravy s využitím prvků C2X
ve statutárním městě Zlíně

v termínu: **březen-duben 2026**

místo realizace: přechod pro chodce ulic Štefánikova x Prostřední

SSZ č. 40 – přechod pro chodce Štefánikova a Prostřední:

Termín zahájení prací na modernizaci SSZ přechodu pro chodce se předpokládá na období březen-duben 2026.

Po dobu stavebních prací bude silniční provoz omezen vypnutím stávajícího světelného signalizačního zařízení s osazením upozornění na probíhající stavební práce DZ Z4.

Na ul. Štefánikova (parkovací plocha) bude zřízeno pracovní místo osazené ploty, které bude ošetřeno osazením DZ B28+E13 s uvedenou platností min. 7 dní předem.

Stávající přechod pro chodce v ulici Štefánikova bude po dobu stavebních prací zrušen, přičemž pohyb chodců bude zajištěn nově zřízeným provizorním přechodem. V místě uzavřených chodníků budou chodci vedeni po dočasně vybudovaných pěších koridorech.

V rámci pravidelných jízdních řádů veřejné dopravy je nutné počítat s možnou časovou prodlevou.

Konkrétní situace na stránkách SMZ, sekce Odbor dopravy MMZ, „*mapa uzavírek*“


Upozorňujeme, že termín realizace stavebních prací se může operativně upravit v závislosti na vývoji počasí či jiných nepředvídatelných okolnostech.

Děkujeme za pochopení.

Investor: Statutární město Zlín

Zhotovitel: CROSS Zlín, a.s.

The diagram shows a road layout with a central red rectangular area. Above the rectangle, there is a red triangular warning sign (S1V) and a yellow circular sign (Z3). Below the rectangle, there is a red triangular warning sign (S7) and a yellow circular sign (A15). The road is marked with dashed lines and arrows indicating traffic flow. A dimension line on the right indicates a length of 20 m. A dimension line on the left indicates a minimum width of 2,75 m.

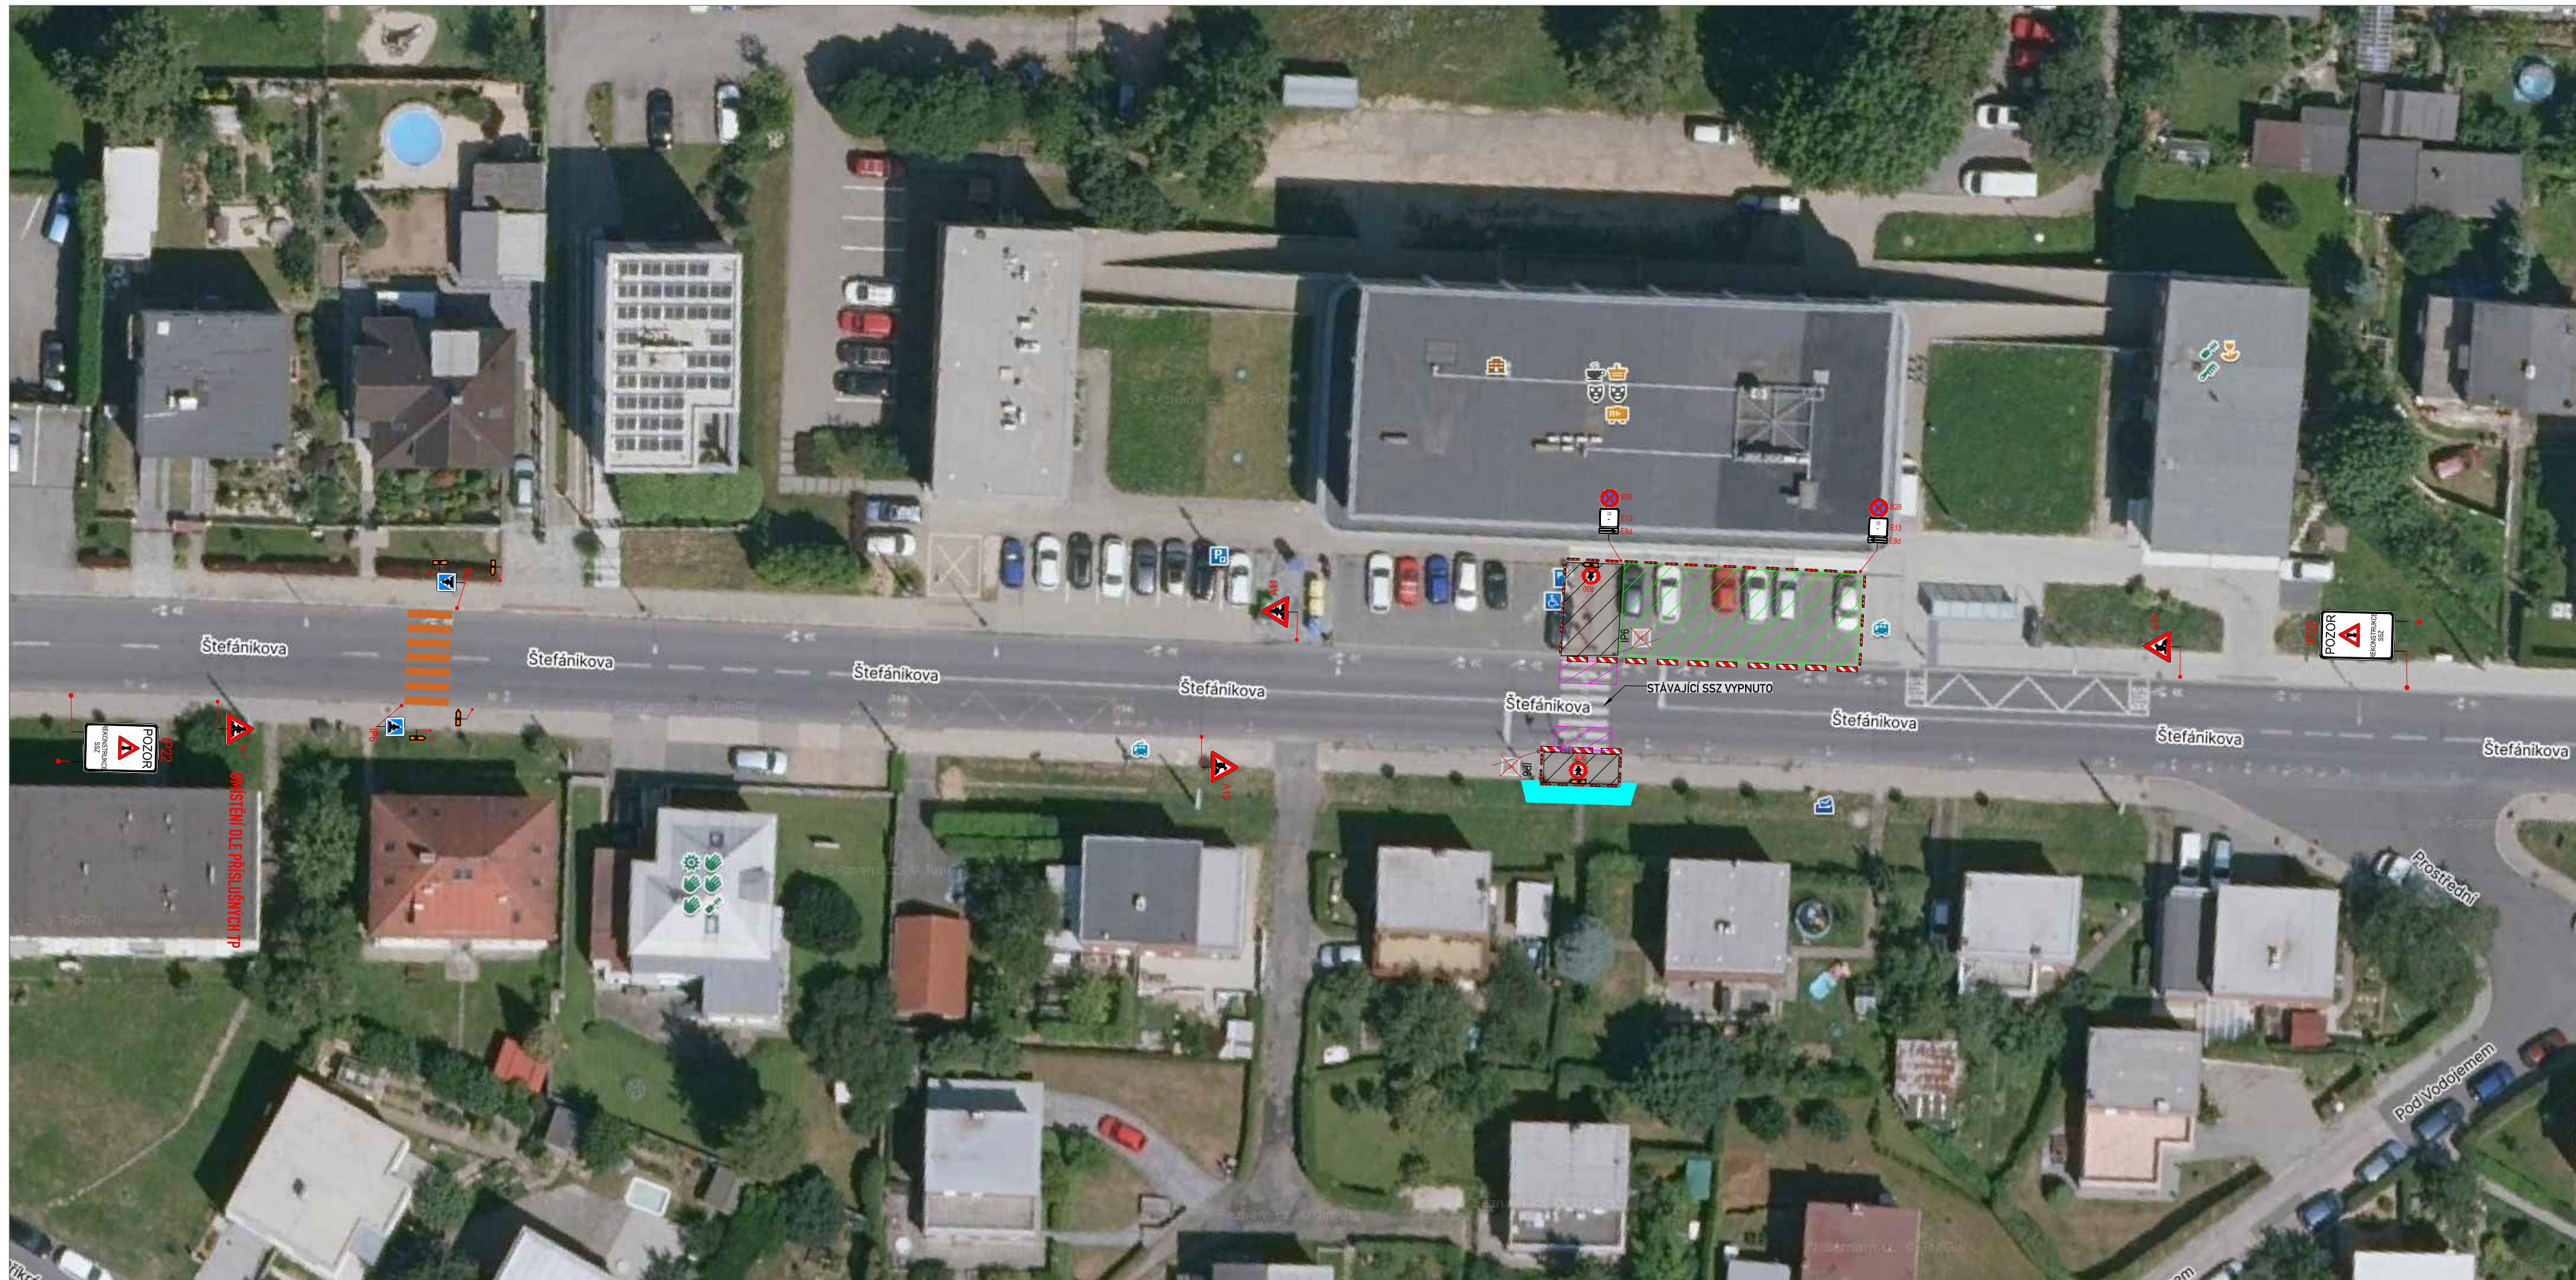

 **B28**

 **E13** **OSAZENO MIN. 1 TÝDEN PŘED
UZAVŘENÍM PARKOVACÍCH MÍST**

LEGENDA:

-  A15
STÁVAJÍCÍ DOPR.ZN.

 A15
DOČASNÉ DOPR.ZN.


PRACOVNÍ MÍSTA-VÝKOPY S PŘÍPADNÝM ULOŽENÍM VÝKOPKU.
SLOŽENÍ NÍZKÉHO MATERIÁLU. BEZ RIZIKA ŠPATNÝCH
ROZHLEDOVÝCH POMĚŘŮ

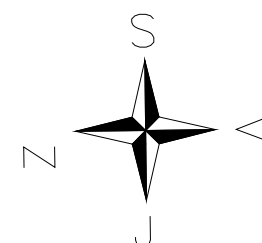

ZÁBOR PRO RÁZEMÍ STAVBY, UNIMO BUŇKY, ULOŽENÍ VYŠŠÍHO
MATERIÁLU.


KRÁTKODOBÉ PRACOVNÍ MÍSTO (SLOŽENÍ A NALOŽENÍ
MATERIÁLU, DEMONTÁŽ A OSAZENÍ SLOUPŮ, ATP.) PROVOZ
ŘÍZEN POUČENOU OSOBOU. VŽDY FUNKČNÍ MAX.JEDNO
PRAC.MÍSTO.


PROVIZORNÍ OBCHŮZÍ TRASY - ZPEVNĚNÁ
PLOCHA RECYKLÁTEM. BET. PANELY. ATP.


PROVIZORNÍ VODOROVNÉ DOPR.ZNAČENÍ -
VYZNAČENY POUZE OKRAJE PROVIZORNÍ PÁSKOU


PROVIZORNÍ SSZ



OBJEDNATEL:	CROSS Zlín, a.s.
NÁZEV ZAKÁZKY:	INOVACE V ROZVOJI ŘÍZENÍ DOPRAVY S VYUŽITÍM PRVKŮ C2X VE MĚSTĚ ZLÍN
NÁZEV OBJEKTU:	PŘECHODNÁ ÚPRAVA PROVOZU
NÁZEV VÝKRESU:	40 - Štefánikova - přechod Prostřední