ÚZEMNÍ PLÁN DRŽKOVÁ
S PRVKY REGULAČNÍHO PLÁNU
Č.V. 1-2 B KOORDINAČNÍ VÝKRES 1:5 000

ODŮVODNĚNÍ ZMĚNY Č. 1

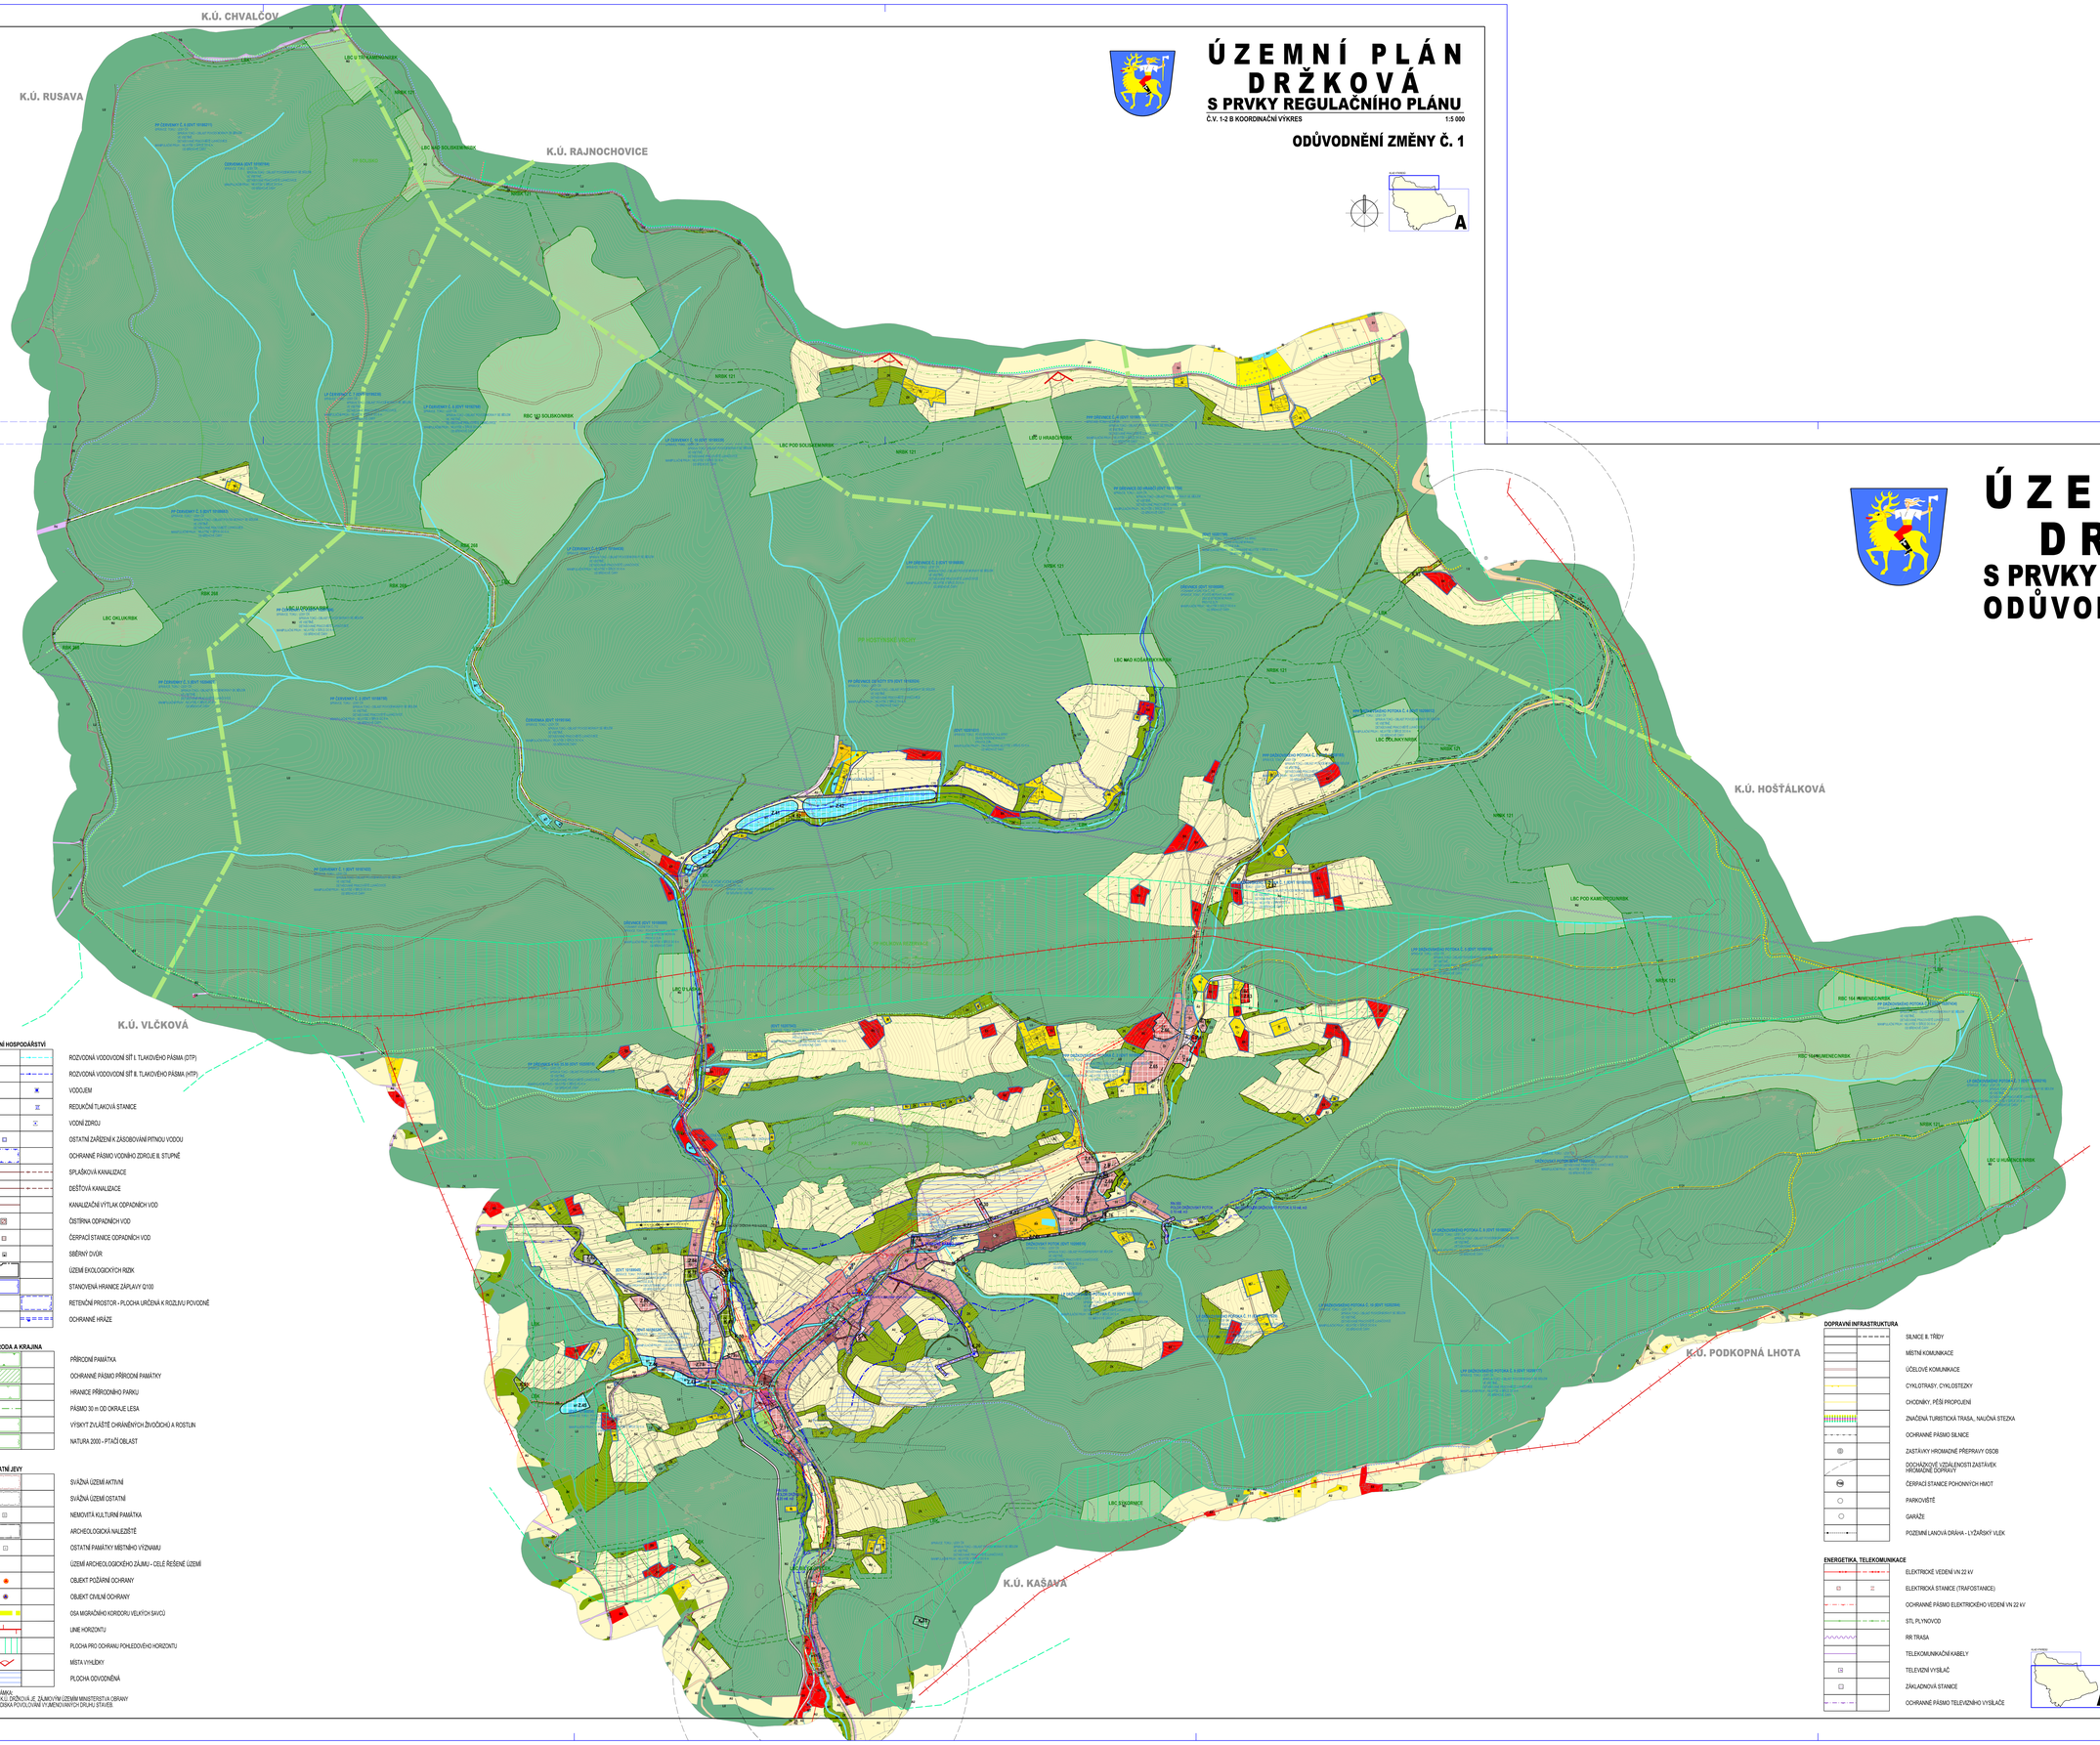

ÚZEMNÍ PLÁN DRŽKOVÁ
S PRVKY REGULAČNÍHO PLÁNU
ODŮVODNĚNÍ ZMĚNY Č. 1

VODNÍ HOSPODÁŘSTVÍ

- ROZVODNÁ VODOVODNÍ SÍŤ I. TLAKOVÉHO PÁSMA (DTP)
- ROZVODNÁ VODOVODNÍ SÍŤ II. TLAKOVÉHO PÁSMA (HTP)
- VODOJEM
- REDUKČNÍ TLAKOVÁ STANICE
- VODNÍ ZDROJ
- OSTATNÍ ZAŘÍZENÍ K ZÁSOBOVÁNÍ PITNOU VODOU
- OCHRANNÉ PÁSMO VODNÍHO ZDROJE II. STUPNĚ
- SPLAŠKOVÁ KANALIZACE
- DEŠŤOVÁ KANALIZACE
- KANALIZAČNÍ VÝTLAK ODPADNÍCH VOD
- ČIŠTĚRNA ODPADNÍCH VOD
- ČERPACÍ STANICE ODPADNÍCH VOD
- SBĚRNÝ DVŮR
- ÚZEMÍ EKOLOGICKÝCH RIZIK
- STANOVENÁ HRANICE ZÁPLAVY Q100
- RETENČNÍ PROSTOR - PLOCHA URČENÁ K ROZLIVU POVODNĚ
- OCHRANNÉ HRÁZE

PŘÍRODA A KRAJINA

- PŘÍRODNÍ PAMÁTKA
- OCHRANNÉ PÁSMO PŘÍRODNÍ PAMÁTKY
- HRANICE PŘÍRODNÍHO PARKU
- PÁSMO 50 m OD OKRAJE LESA
- VÝSKYT ZVLÁŠTĚ CHRÁNĚNÝCH ŽIVOČICHŮ A ROSTLIN
- NATURA 2000 - PTAČÍ OBLAST

OSTATNÍ JEVY

- SVÁŽNÁ ÚZEMÍ AKTIVNÍ
- SVÁŽNÁ ÚZEMÍ OSTATNÍ
- NEMOVITÁ KULTURNÍ PAMÁTKA
- ARCHEOLOGICKÁ NALEZIŠTĚ
- OSTATNÍ PAMÁTKY MÍSTNÍHO VÝZNAMU
- ÚZEMÍ ARCHEOLOGICKÉHO ZÁJMU – CELÉ ŘEŠENÉ ÚZEMÍ
- OBJEKT POŽÁRNÍ OCHRANY
- OBJEKT CIVILNÍ OCHRANY
- OSA MIGRAČNÍHO KORIDORU VELKÝCH SAVCŮ
- LINIE HORIZONTU
- PLOCHA PRO OCHRANU POHLEDOVÉHO HORIZONTU
- MÍSTA VYHLÍDKY
- PLOCHA ODVODNĚNÍ

POZNÁMKA:
CELÉ K.Ú. DRŽKOVÁ JE ZÁJMOVÝM ÚZEMÍM MINISTERSTVA OBRANY
Z HLEDISKA POVOLOVÁNÍ VYJMENOVANÝCH DRUHŮ STAVEB.

DOPRAVNÍ INFRASTRUKTURA

- SILNICE II. TŘÍDY
- MÍSTNÍ KOMUNIKACE
- ÚČELOVÉ KOMUNIKACE
- CYKLOTRASY, CYKLOSTEZKY
- CHODNÍKY, PĚŠÍ PROPOJENÍ
- ZNAČENÁ TURISTICKÁ TRASA, NAUČNÁ STEZKA
- OCHRANNÉ PÁSMO SILNICE
- ZASTÁVKY HROMADNÉ PŘEPRAVY OSOB
- DOCHÁZKOVÉ VZDÁLENOSTI ZASTÁVEK HROMADNÉ DOPRAVY
- ČERPACÍ STANICE POHONNÝCH HMOT
- PARKOVIŠTĚ
- GARÁŽE
- POZEMNÍ LANOVÁ DRÁHA - LYŽAŘSKÝ VLEK

ENERGETIKA, TELEKOMUNIKACE

- ELEKTRICKÉ VEDENÍ VN 22 kV
- ELEKTRICKÁ STANICE (TRAFOSTANICE)
- OCHRANNÉ PÁSMO ELEKTRICKÉHO VEDENÍ VN 22 kV
- STL PLYNOVOD
- RR TRASA
- TELEKOMUNIKAČNÍ KABELY
- TELEVIZNÍ VYSÍLAČ
- ZÁKLADNOVÁ STANICE
- OCHRANNÉ PÁSMO TELEVIZNÍHO VYSÍLAČE

STABILIZOVANÉ NÁVRH

- ŘEŠENÉ ÚZEMÍ
- KATASTRÁLNÍ ÚZEMÍ
- ZASTAVĚNÉ ÚZEMÍ K 30.9.2024
- Z.T1 — ZASTAVITELNÉ PLOCHY
- K.T8 — PLOCHY ZMĚN V KRAJINĚ

PLOCHY S ROZDÍLNÝM ZPŮSOBEM VYUŽITÍ (RZV)

BX	BH	BYDLENÍ JINÉ
RI	Ri	REKREACE INDIVIDUÁLNÍ
RH		REKREACE HROMADNÁ - REKREAČNÍ AREÁLY
OV		OBČANSKÉ VYBAVENÍ VEŘEJNÉ
OS	OS	OBČANSKÉ VYBAVENÍ SPORT
PU		VEŘEJNÁ PROSTRANSTVÍ VŠEOBECNÁ
PX		VEŘEJNÁ PROSTRANSTVÍ JINÁ
ZZ		ZELEŇ ZAHRADNÍ A SADOVÁ
ZK	ZK	ZELEŇ KRAJINNÁ
SU		SMÍŠENÉ OBYTNÉ VŠEOBECNÉ
SV	SV	SMÍŠENÉ OBYTNÉ VENKOVSKÉ
DS	DS	DOPRAVA SILNIČNÍ
DX		DOPRAVA JINÁ
	TU	TECHNICKÁ INFRASTRUKTURA VŠEOBECNÁ
TW	TW	VODNÍ HOSPODÁŘSTVÍ
	TE	ENERGETIKA
TO		NAKLÁDÁNÍ S ODPADY
VD		VÝROBA DROBNÁ A SLUŽBY
VZ		VÝROBA ZEMĚDĚLSKÁ A LESNICKÁ
VX	VX	VÝROBA JINÁ
WT	WT	VODNÍ A VODNÍCH TOKŮ
AU		ZEMĚDĚLSKÉ VŠEOBECNÉ
LU	LU	LESNÍ VŠEOBECNÉ
NU		PŘÍRODNÍ VŠEOBECNÉ

PŘEKRYVNÁ ZNAČENÍ
ÚZEMNÍ SYSTÉM EKOLOGICKÉ STABILITY

STAV	NÁVRH	
NRBK		NADREGIONÁLNÍ BIOKORIDOR
RBC		REGIONÁLNÍ BIOCENTRUM
RBK		REGIONÁLNÍ BIOKORIDOR
LBC		LOKÁLNÍ BIOCENTRUM
LBK	LBK	LOKÁLNÍ BIOKORIDOR

NÁZEV AKCE	**ZMĚNA Č. 1 ÚZEMNÍHO PLÁNU DRŽKOVÁ S PRVKY REGULAČNÍHO PLÁNU**
FIRMA/VÚ	MAGISTRÁT MĚSTA ZLÍNA, ODDĚLENÍ PROSTOROVÉHO PLÁNOVÁNÍ, STŘEDISKO ÚZEMNÍHO PLÁNOVÁNÍ
PROJEKTANT	ING.ARCH. JITKA KLIMETOVÁ
SPOLUPRACUJÍCÍ	ING.ARCH. JAROSLAV KLIMETEK
	ZDENĚNĚK PŘILEPOVÁ - URBANISTA
	ING.ARCH. ZITA KLIMETOVÁ
	GEOLOGICKÝ PRŮZKUM - DOPRAVA
	ING. RUDOLF DRÉGAR
ZEMĚPIS ZPRACOVAL	VOJTĚCH SCHAJER
VEDOUCÍ	ARCH.
STAV ÚZEMNÍHO PLÁNOVÁNÍ	STAV ÚTVAROVÉHO ŘEŠENÍ
KOORDINAČNÍ VÝKRES	
DATUM ZPRACOVÁNÍ 05/2026	ZÁKLADNÍ MÁPA 02-1023-04 MĚŘÍTKO 1:5 000 ČÍSLO PARÉDU **P4 1-2 A**