ÚZEMNÍ PLÁN DRŽKOVÁ

S PRVKY REGULAČNÍHO PLÁNU

Č.V. 1-5 B DOPRAVNÍ INFRASTRUKTURA, ENERGETIKA, TELEKOMUNIKACE 1:5 000

ODŮVODNĚNÍ ZMĚNY Č. 1

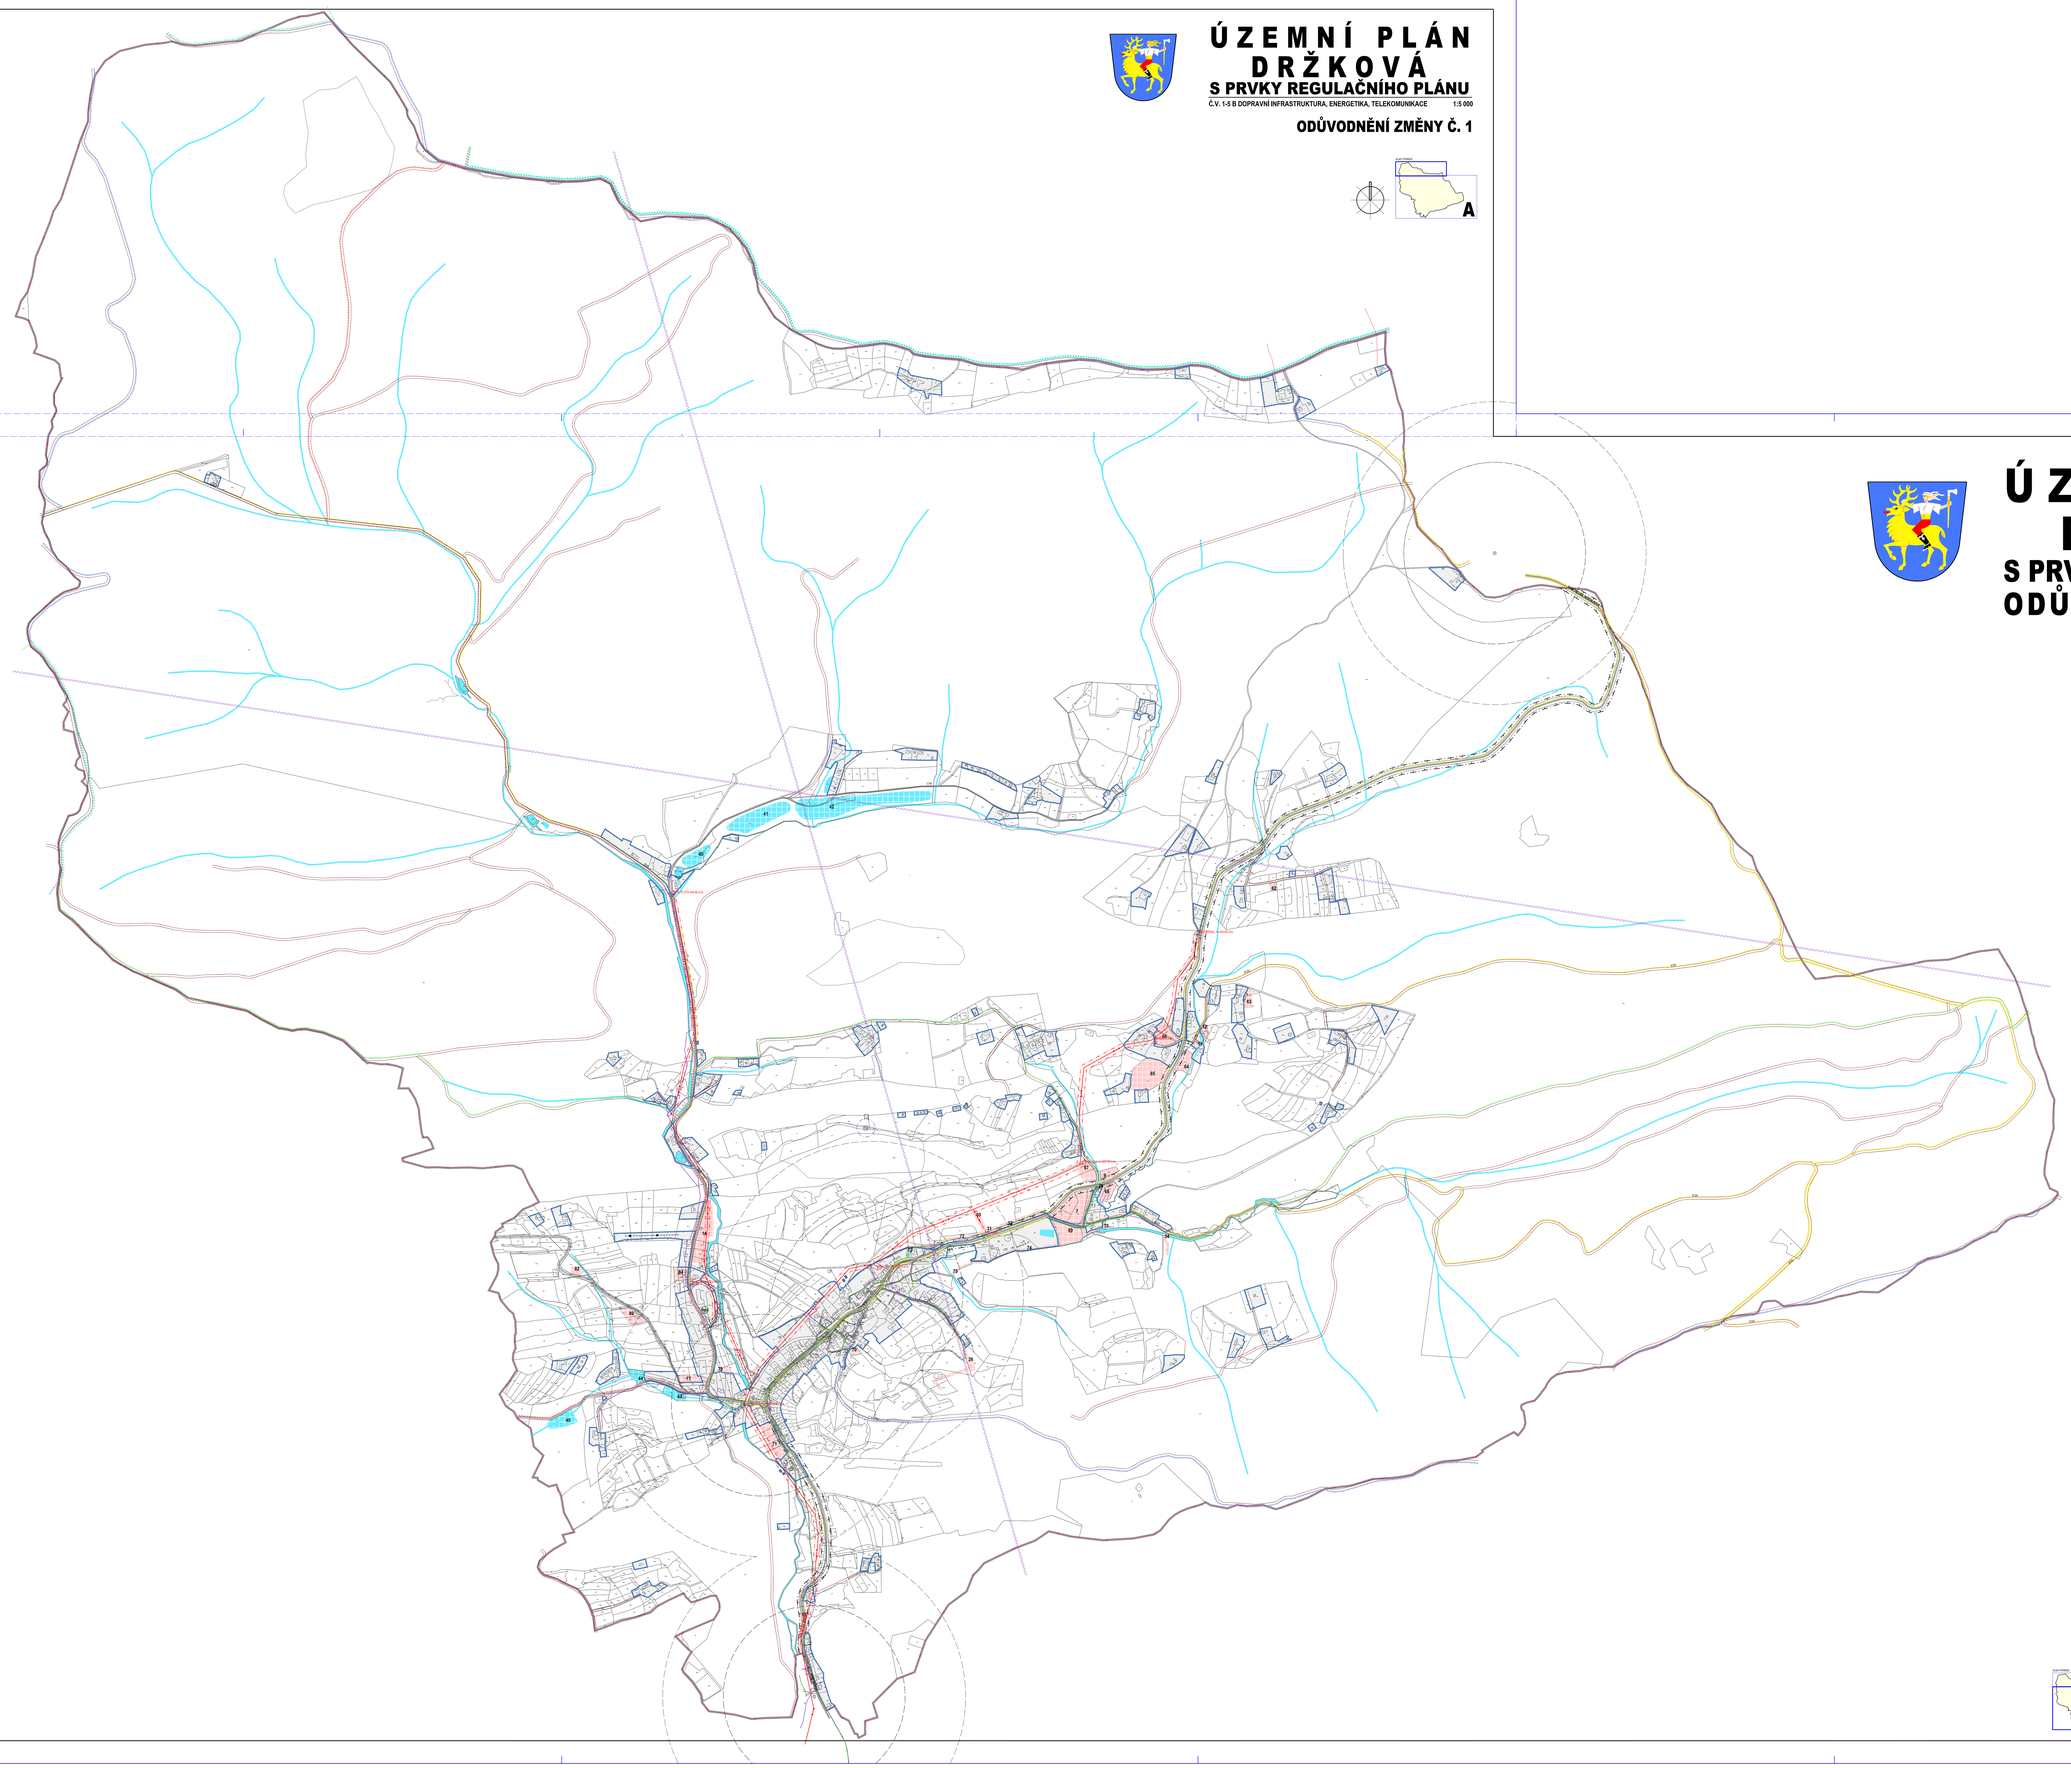

ÚZEMNÍ PLÁN DRŽKOVÁ

S PRVKY REGULAČNÍHO PLÁNU

ODŮVODNĚNÍ ZMĚNY Č. 1

STABILIZOVANÉ NÁVRH

- ŘEŠENÉ ÚZEMÍ
- KATASTRÁLNÍ ÚZEMÍ
- ZASTAVĚNÉ ÚZEMÍ K 30.5.2024
- PLOCHY UVNITŘ ZASTAVĚNÉHO ÚZEMÍ A ČÁSTEČNĚ STABILIZOVANÉ PLOCHY
- PLOCHY ZMĚN
- VODNÍ PLOCHY A TOKY
- 71 OZNAČENÍ PLOCH S ROZDÍLNÝM ZPŮSOBEM VYUŽITÍ
- SILNICE III. TŘÍDY
- MÍSTNÍ KOMUNIKACE
- ÚČELOVÉ KOMUNIKACE
- CYKLOTRASY, CYKLOSTEZKY
- CHODNÍKY, PĚŠÍ PŘIPOJENÍ
- ZNAČENÁ TURISTICKÁ TRASA, NAUČNÁ STEZKA
- OCHRANNÉ PÁSMO SILNICE
- ZASTÁVKY HROMADNÉ PŘEPRAVY OSOB
- DOCHÁZKOVÉ VZDÁLENOSTI ZASTÁVEK HROMADNÉ DOPRAVY
- ČERPACÍ STANICE POHONNÝCH HMOT
- PARKOVIŠTĚ
- GARÁŽE
- POZEMNÍ LANOVÁ DRÁHA - LYŽAŘSKÝ VLEK
- ELEKTRICKÉ VEDENÍ VN 22 kV
- ELEKTRICKÁ STANICE (TRAFOSTANICE)
- OCHRANNÉ PÁSMO ELEKTRICKÉHO VEDENÍ VN 22 kV
- STL PLYNOVOD
- RR TRASA
- TELEKOMUNIKAČNÍ KABELY
- TELEVIZNÍ VÝSILAČ
- ZÁKLADNOVÁ STANICE
- OCHRANNÉ PÁSMO TELEVIZNÍHO VYSÍLAČE

MĚSTO HRÓD

ZMĚNA Č. 1 ÚZEMNÍHO PLÁNU DRŽKOVÁ
S PRVKY REGULAČNÍHO PLÁNU

POŘIZOVATEL: MAGISTRÁT MĚSTA ZLÍNA
ODDĚLENÍ PROSTOROVÉHO PLÁNOVÁNÍ, STŘEDISKO ÚZEMNÍHO PLÁNOVÁNÍ

ZPRACOVATEL:	OSVA AUTORIZOVANÉ INŽENÝRI
INGJ.ARCH.: IČPA KONSTRUKTA	
VLIVY PROJEKTU:	
INGJ.ARCH.: JAROSLAV KOMETER	
ODPOVĚDNÝ PROJEKTANT: JÁNMEROL	
INGJ.ARCH.: IČPA KONSTRUKTA	
VEDOUCÍ PROJEKTANT OPRÁVNĚNÍ - DOPRAVA	
ING. RUDOLF JIŘÍGAR	
VEDOUCÍ SPECIALISTA	
DEJEPIS ŠKOLAŘ	

NÁZEV:

DOPRAVNÍ INFRASTRUKTURA, ENERGETIKA, TELEKOMUNIKACE

DATUM ZPRACOVÁNÍ	ČÍSLO ZAKÁZKY	ÚSTAVNÍ	MĚŘÍTKO	ČÍSLO VÝKRESU
03/2026	02-1003-OK		1:5 000	**P4 1-5 A**