



**LEGENDA:**

-  ROZSAH STAVBY
-  MOBILNÍ OPLOCENÍ
-  ROZHLEDOVÉ POLE
-  ZPEVNĚNÁ PLOCHA - SIL. BETON
-  ZPEV. PLOCHA - SIL. PANELY
-  POCHŮZNÉ PLOTNY 1m/2m
-  - NÁHRADNÍ TRASA PRO PĚŠÍ  
PŘECHODNÁ ÚPRAVA PROVOZU
-  OBALOVÁ KŘIVKA (DOMÍCHAVAČ BETONU)

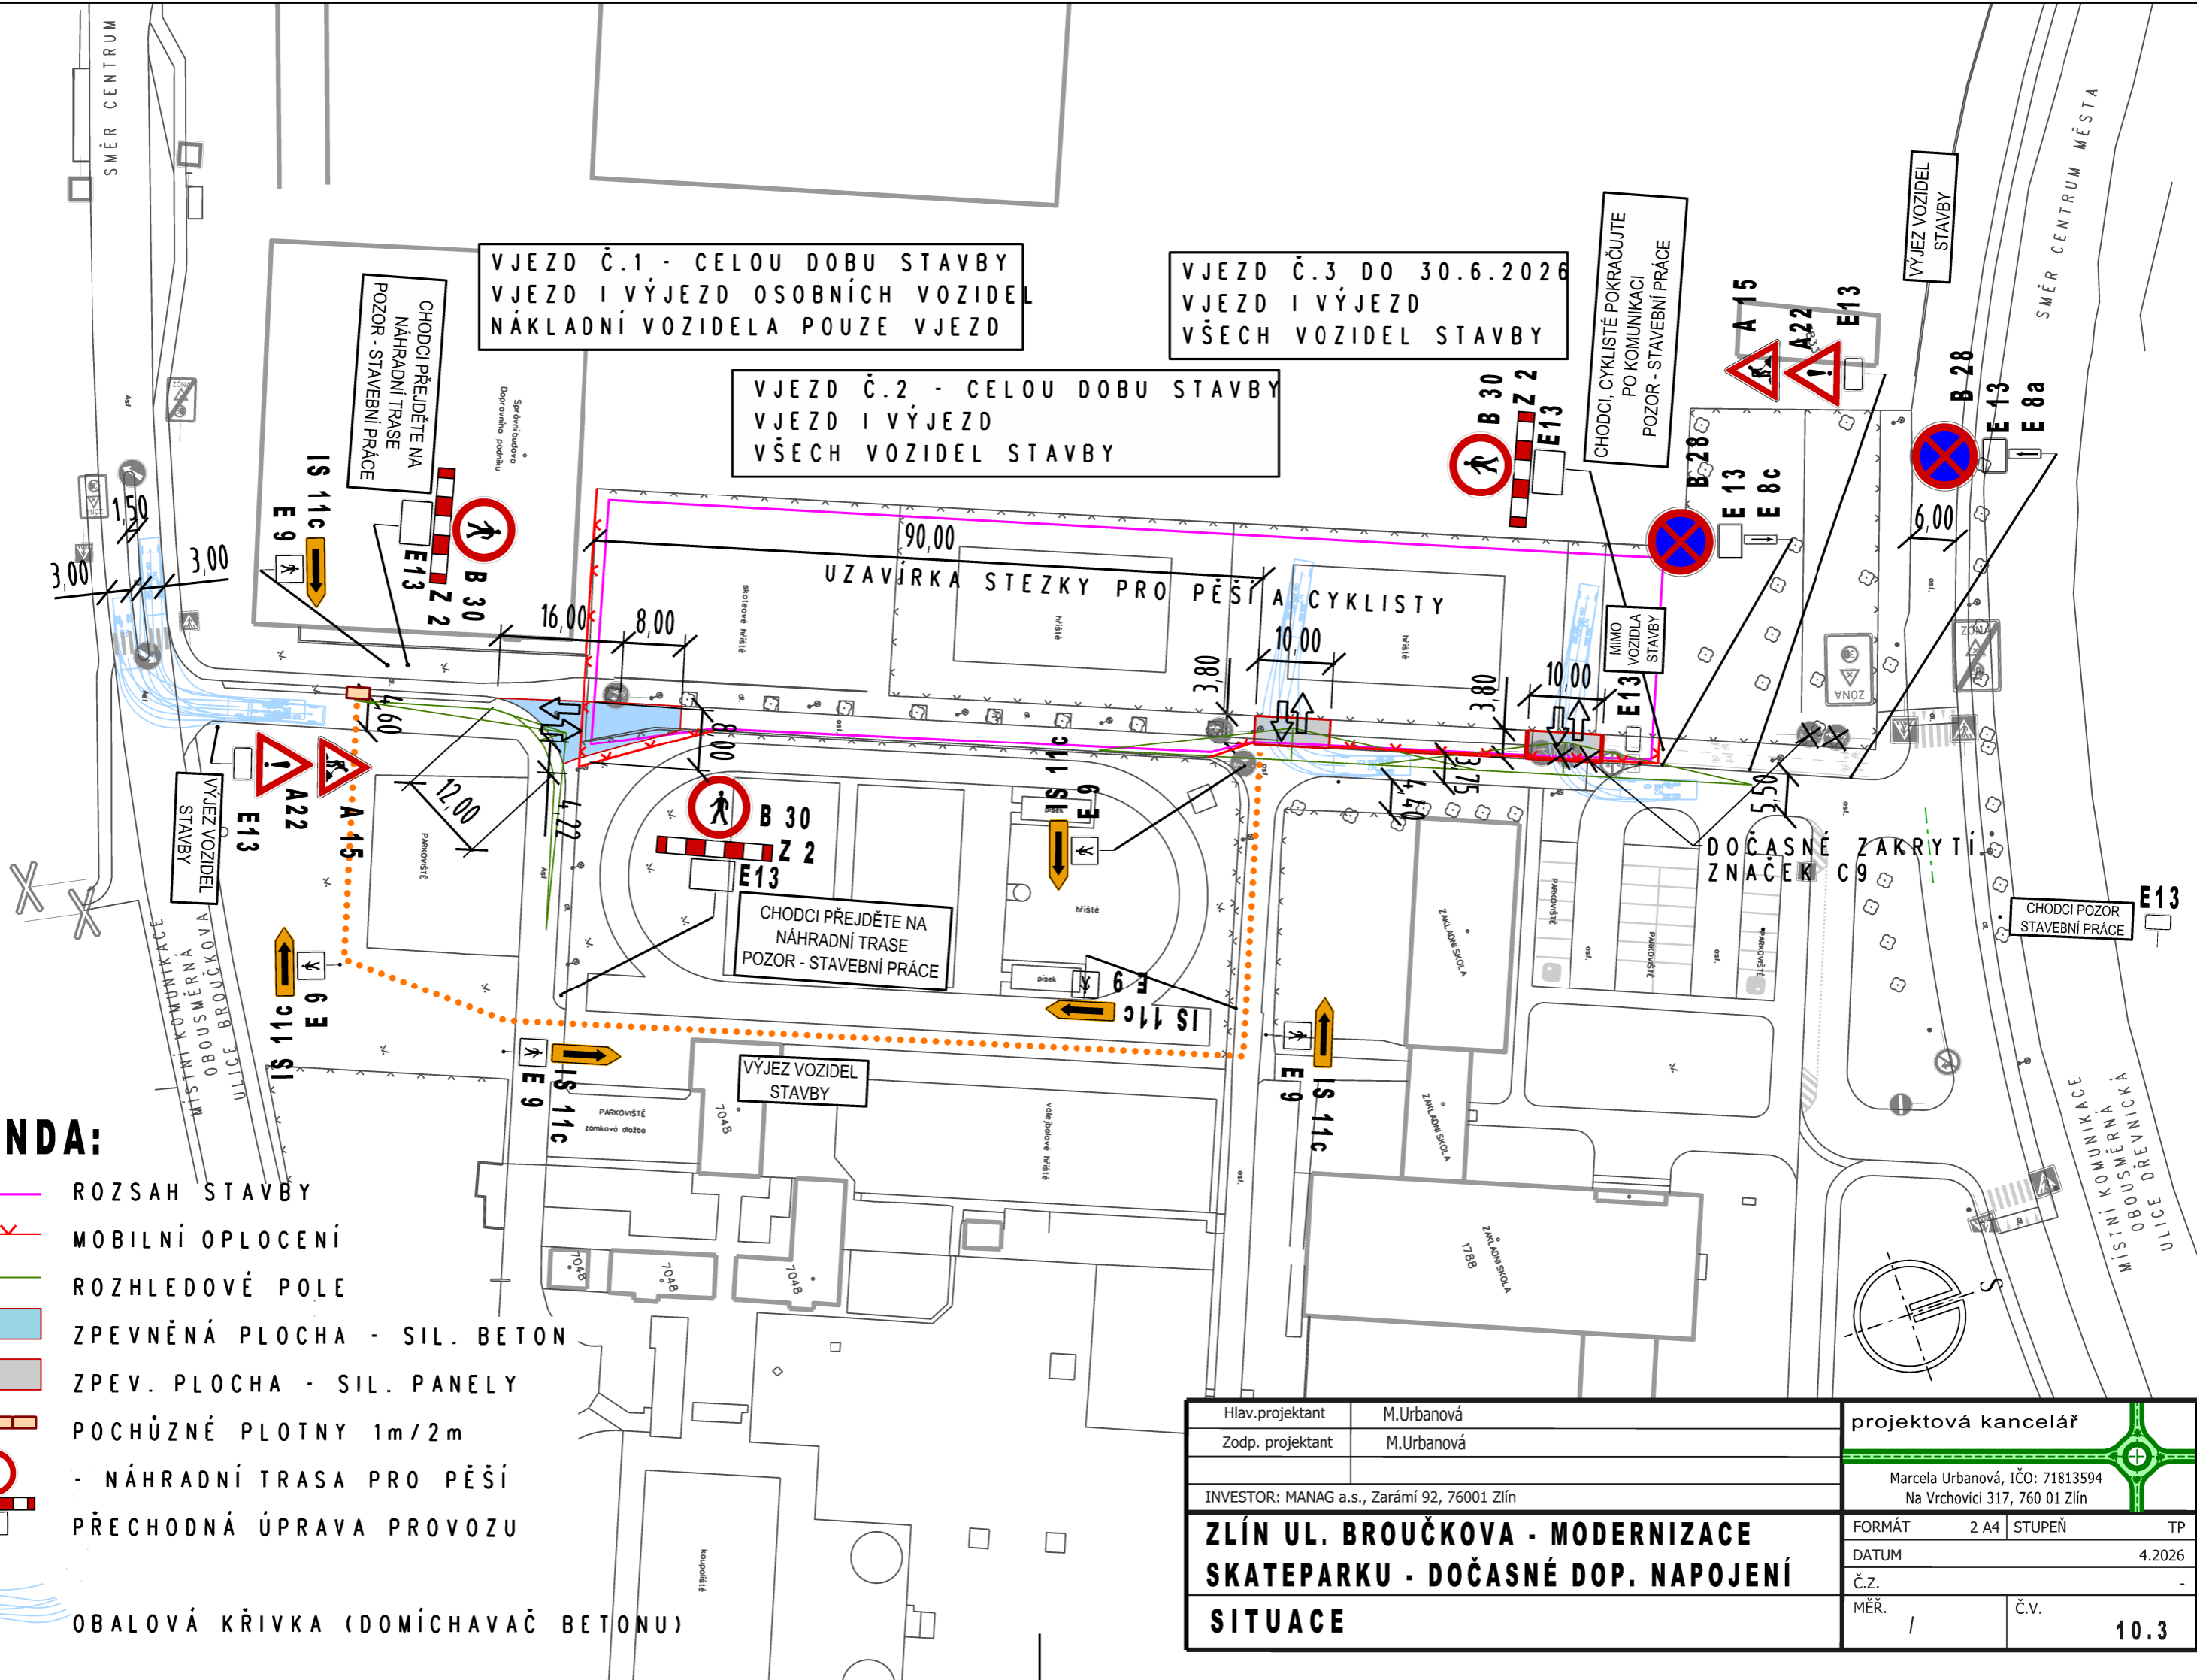

Hlav. projektant	M. Urbanová	projektová kancelář 
Zodp. projektant	M. Urbanová	
INVESTOR: MANAG a.s., Zarámí 92, 76001 Zlín		
<b>ZLÍN UL. BROUČKOVA - MODERNIZACE SKATEPARKU - DOČASNÉ DOP. NAPOJENÍ SITUACE</b>		
FORMÁT	2 A4	STUPEŇ TP
DATUM	4.2026	
Č.Z.	-	
MĚR.	1	Č.v. 10.3