


DETAIL MÍSTA ÚPRAVY

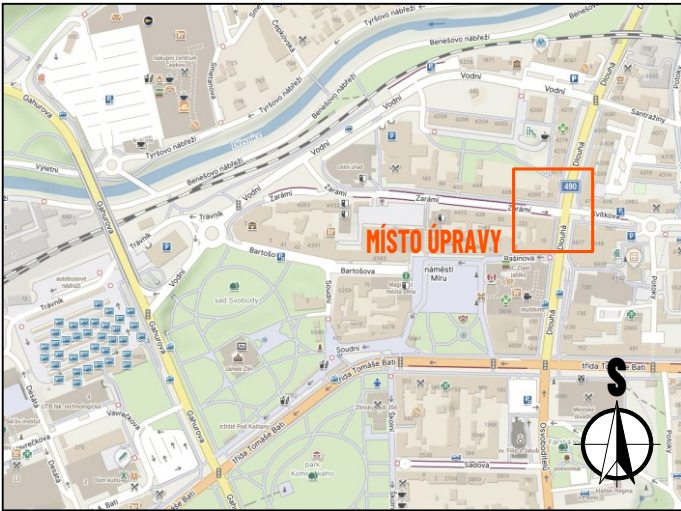

LEGENDA:

- P2 - navržené přechodné svislé dopravní značení
- P2 - stávající svislé dopravní značení
- P2 - zneplatněné stávající svislé dopravní značení



Souhlasíme s přechodnou úpravou provozu.
V souladu s ustanovením § 36 odst. 3 zák. č. 500/2004 Sb. Správního řádu se vzdáváme práva vyjádřit se k podkladům rozhodnutí.
Dopravní značení, které bude v rozporu s přechodným dopravním značením, bude dočasně zneplatněno.

MAPOVÁ POKLADOVÁ DATA

Seznam.cz, a.s.
www.mapy.com (veřejná aplikace)

Digitální technická mapa Zlínského kraje, Zlínský kraj
http://dtm.zlinskykraj.cz
Mapa pro veřejnost

VYPRACOVAL	ZIMÁK	 NVB LINE s.r.o. Cukrovar 716 768 21 Kvasice www.nvblne.cz zimak@nvblne.cz tel.: 770 187 111
KONTOLOVAL	JANATA	
UPRAVIL		
INVESTOR	Statutární město Zlín	
ZHOTOVITEL	MI Roads. a.s.	
NÁZEV STAVBY	ZOBOUSMĚRNĚNÍ KŘÍŽOVATKY ZARÁMÍ, ZLÍN	
NÁZEV VÝKRESU	VYKLÍZEČÍ DZ	
FORMÁT	A4	
DATUM	26. 5. 2026	
Č. ZAKÁZKY	ZK-26-0878	
Č. VÝKRESU	1	

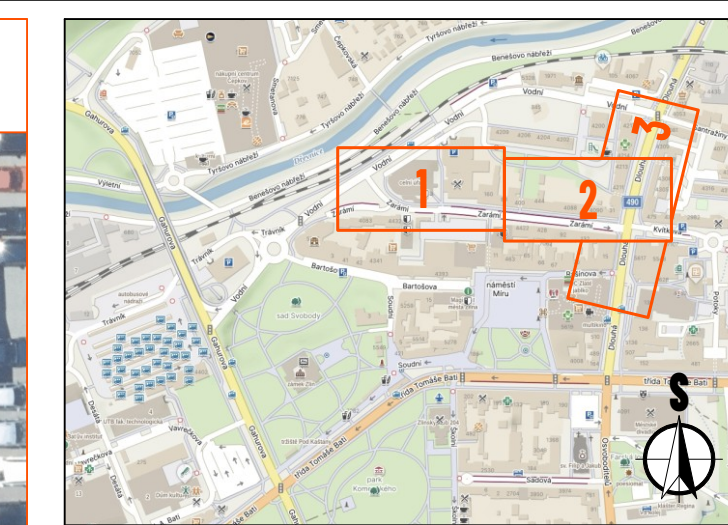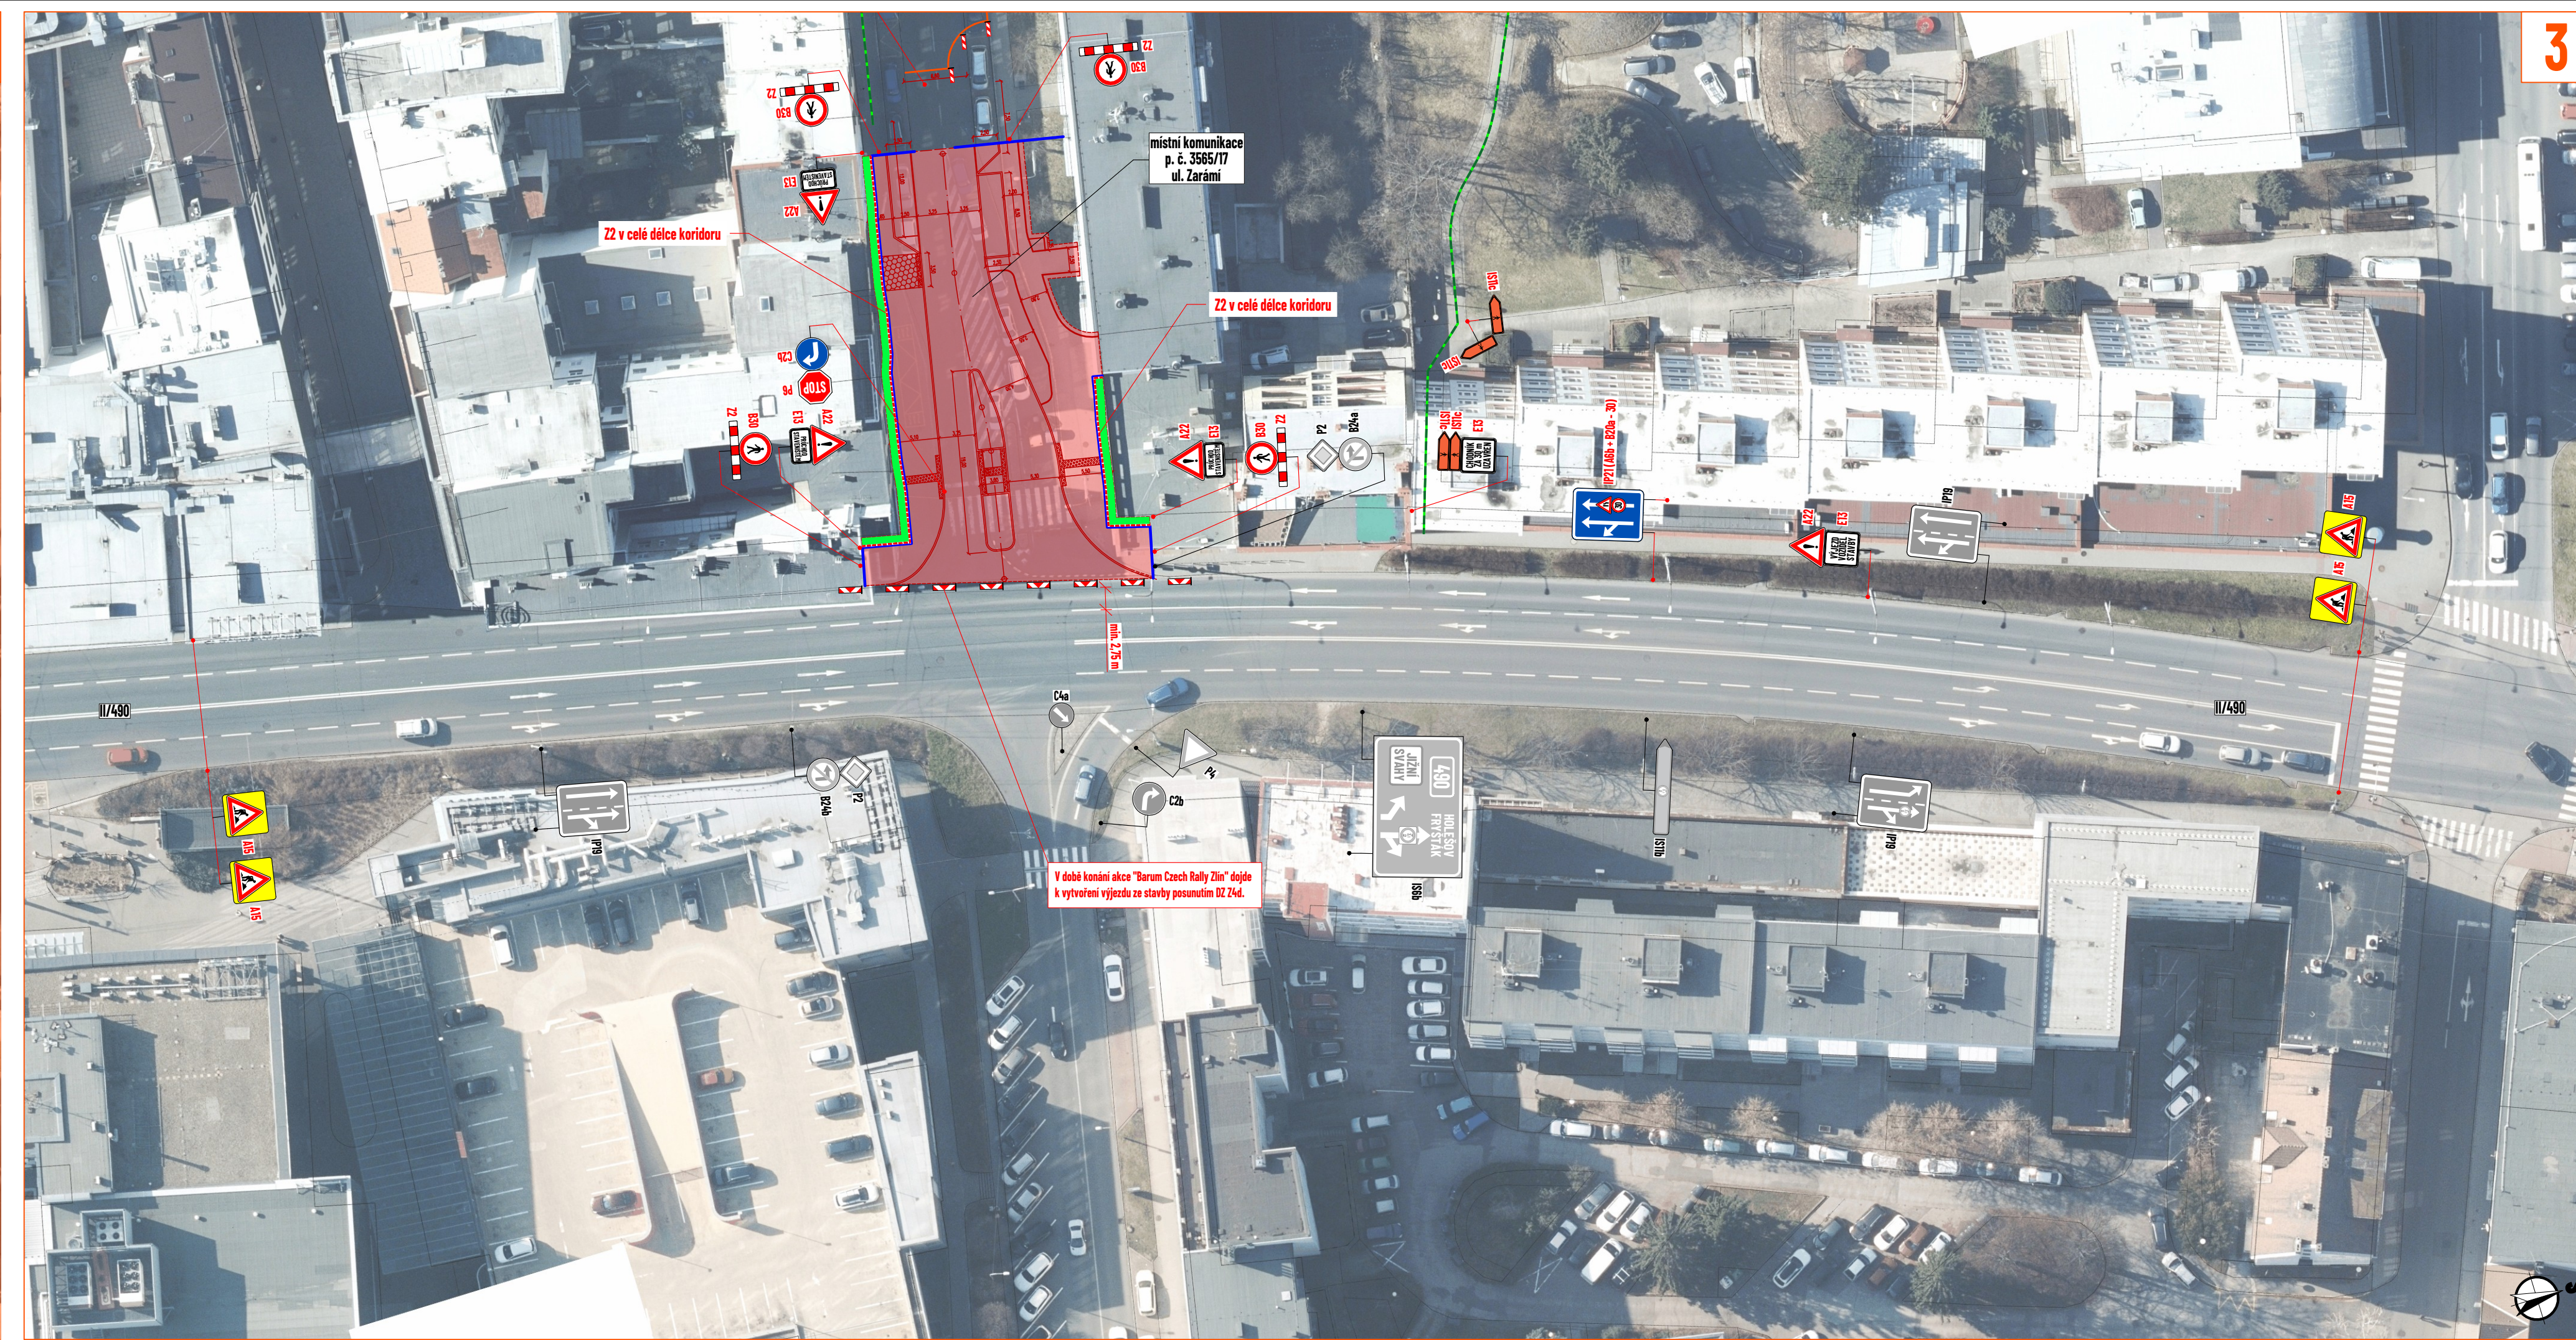

- ### LEGENDA:
-  - pracovni mesto
 -  - zpevnjena plocha pro peši
 -  - navržene uplacení
 -  - navržene ebchizí trasa
 -  - navržene přechodní vodovodní dopravní značení
 -  P2
 -  P2
 -  P2
 -  P2

Souhlasíme s předchozí úpravou provozu, uzavírkou a zvláštním užíváním pozemní komunikace, a navrženými obchodními trasami.



V souladu s ustanovením § 36 odst. 3 zák. č. 500/2004 Sb. Správní řád se vydává práva vyjádřit se k podkladům rozhodnutí.

Dopravní značení, které bude v rozporu s předchozím dopravním značením, bude dočasně zneplatněno.

MAPOVÁ POKLADOVÁ DATA Seznam.cz, a.s.
www.mapy.com (veřejná aplikace)

Digitální technická mapa Zlínského kraje, Zlínský kraj
<http://dtm.zlinskykraj.cz>
Mapa pro veřejnost

VYPRACOVÁ	ZIMÁK	 INVB LINE s.r.o. Cukrova 716 718 01 Kovalice www.invbline.cz zimak@invbline.cz tel. 717 07 17 11	
KONTROLOVAL	JANATA		
UPRAVIL	SMIDOVA		
INVESTOR	Statutární město Zlín		
ZADAVATEL	M. Reada, s.r.o.		
NÁZEV ÚKOLU	ZBOŽOVŠNÉ PRÁČNÍ KŘÍŽOVATKY OPARÁMÍ, ZLÍN		
DOPRAVNÍ INŽENÝRSKÉ OPRAVY ÚPLNÁ UZAVÍRKA			
FORMÁT	8 x A3		
DATUM	8. 6. 2028		
Č. ZAKÁZKY	2K-26-0878		
Č. VÝKRESU	2		

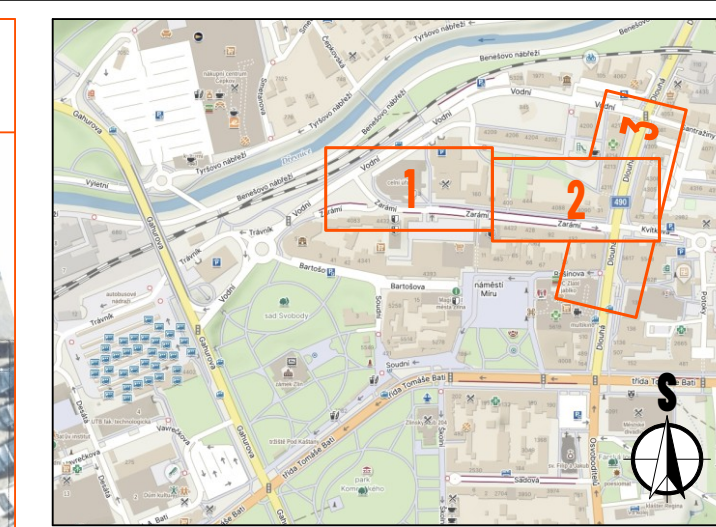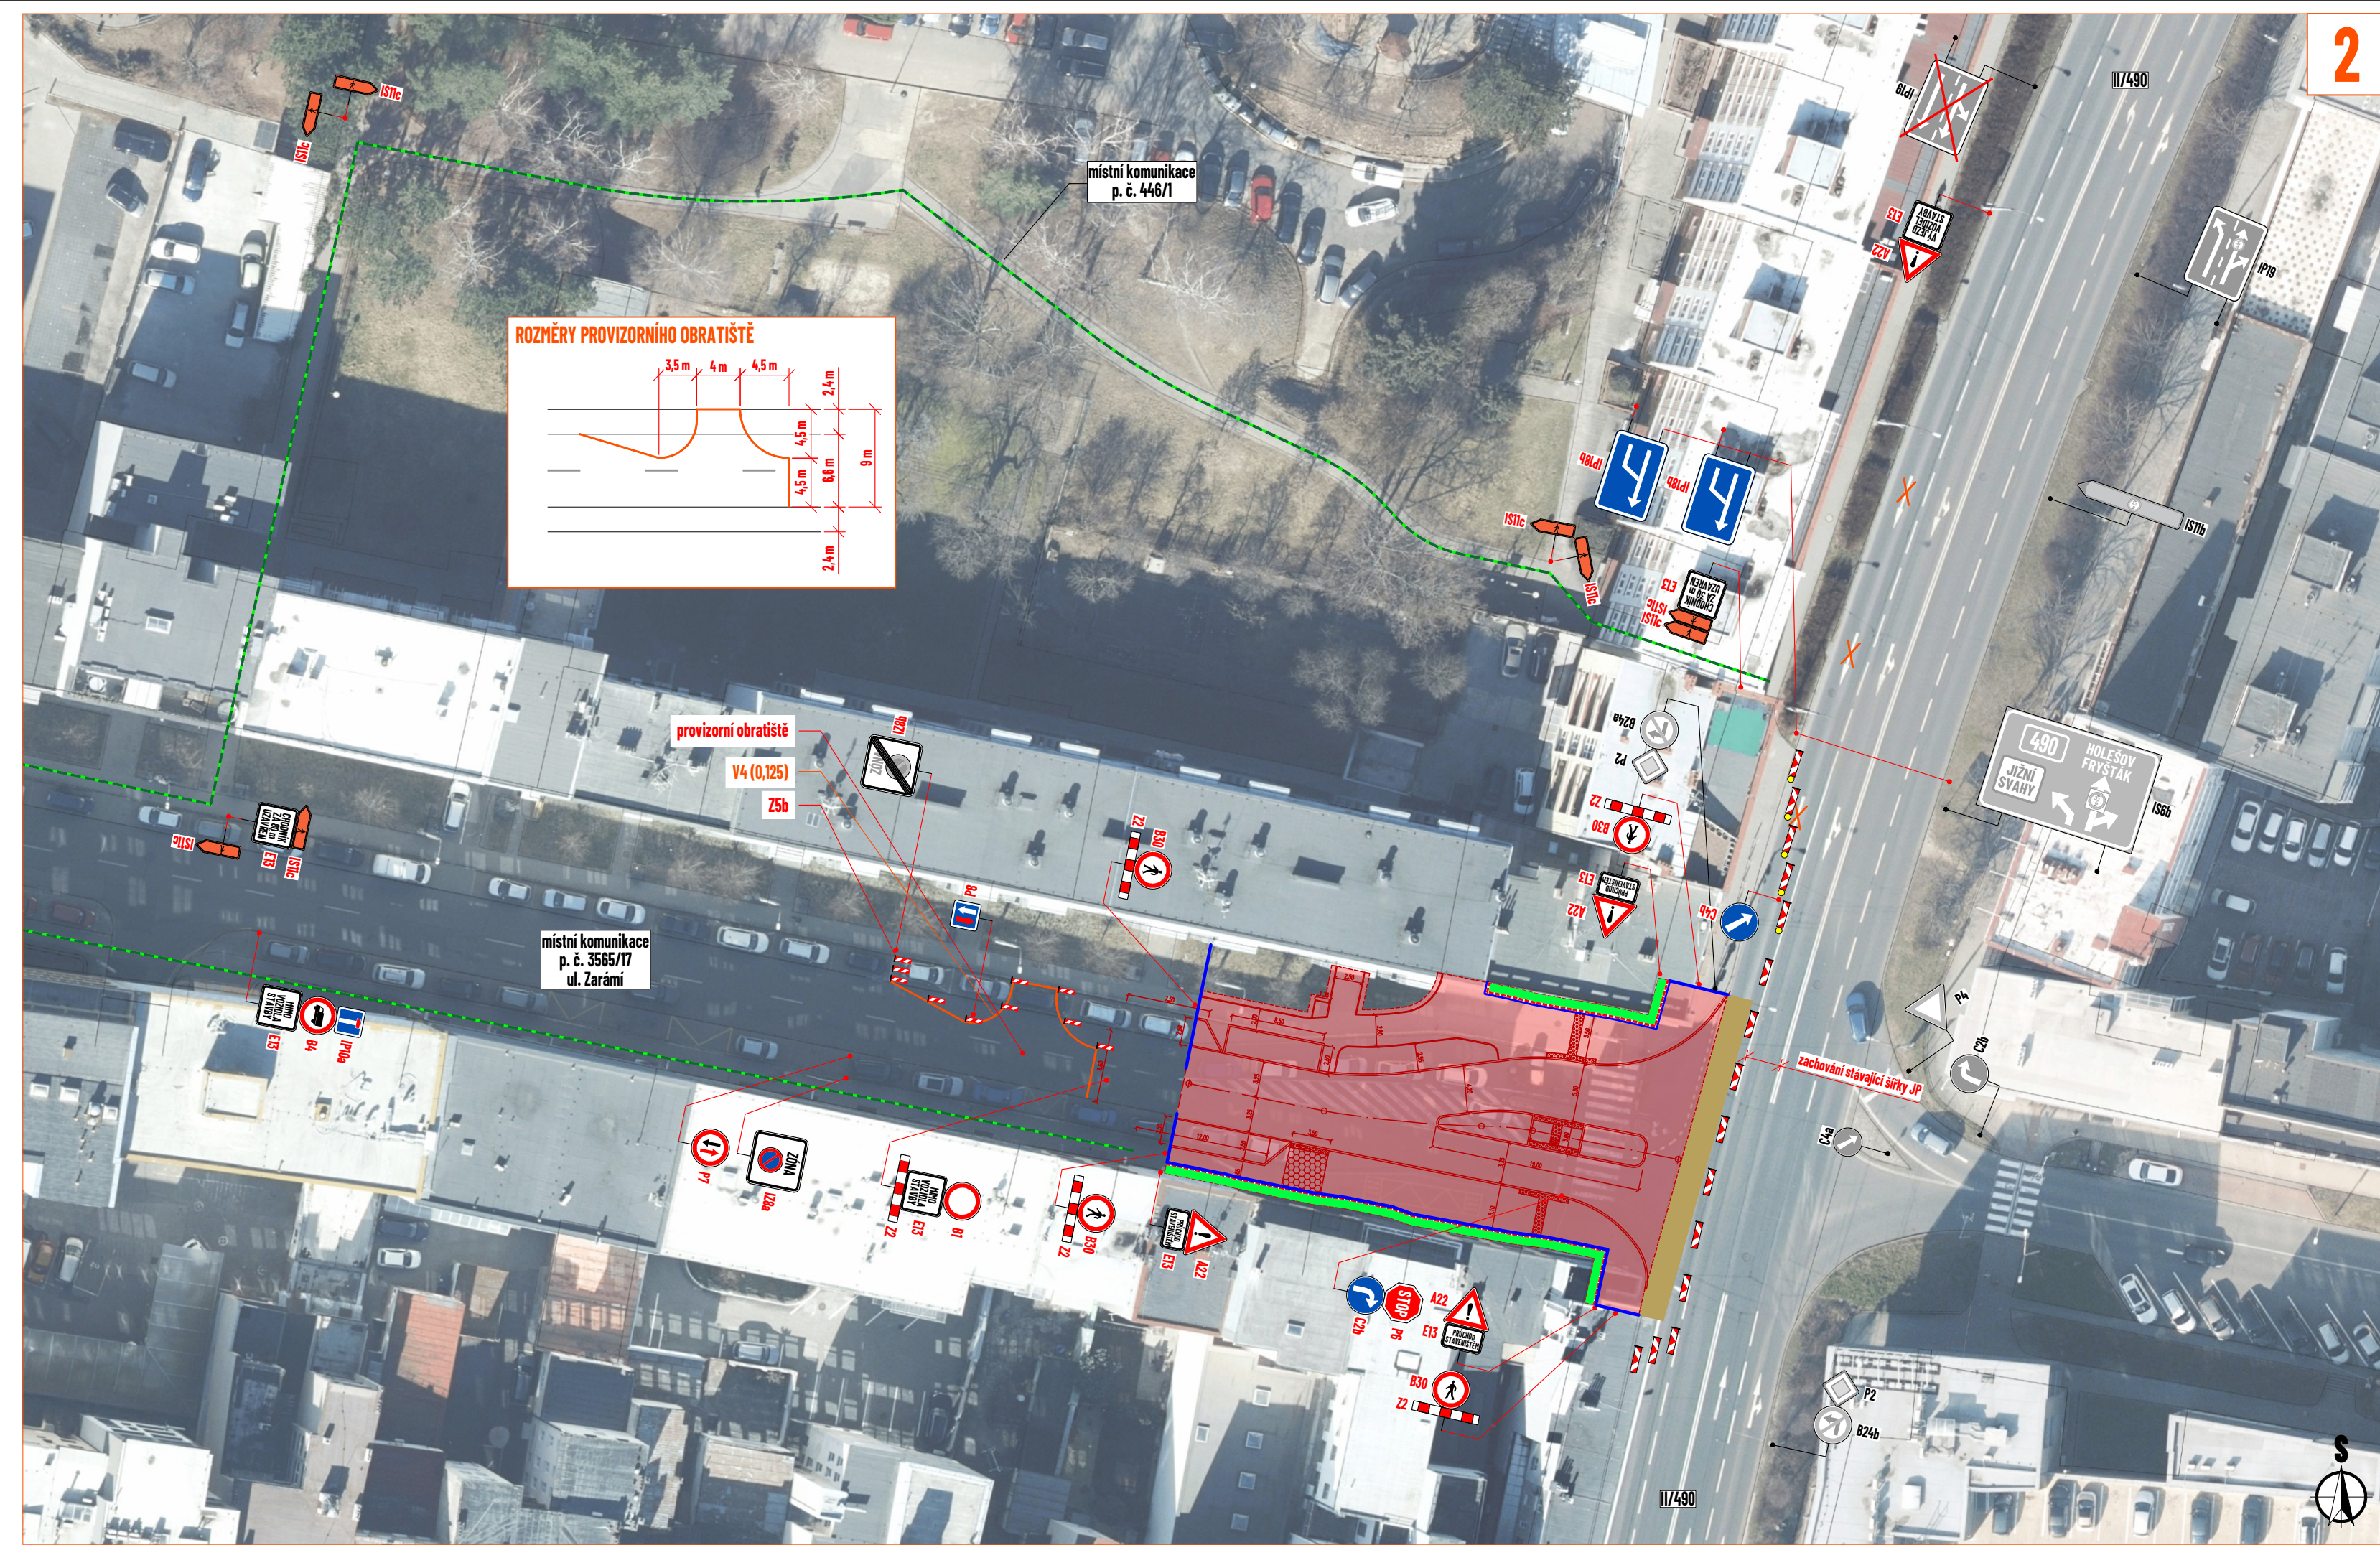

LEGEND

- | | |
|---|---|
|  | - pracovný miesto |
|  | - manipulačný priestor |
|  | - zpevňacia plocha pre písi |
|  | - navrhnuté oplocenie |
|  | - navrhnutá obchodná trasa |
|  | - navrhnuté priečnikové vodorovné dopravné značenie |
|  | P2 |
|  | P2 |
|  | P2 |

Souhlasíme s předchozí úpravou provozu, uzavírkou a zvláštním užíváním pozemní komunikace, a navrženými obchodními trasami.

V souladu s ustanovením § 36 odst. 3 zák. č. 500/2004 Sb. Správní řád se vydává práva vyjádřit se k podkladům rozhodnutí.

Dopravní značení, které bude v rozporu s předchozím dopravním značením, bude dočasně zneplatněno.

MAPOVÁ POKLADOVÁ DATA Seznam.cz, a.s.
www.mapy.com (veřejná a
Digitální technická mapa Zlínského
http://dtm.zlinskykraje.cz
Mapa pro veřejnost

VYPRACOVANÉ	ZIMÁK	 NVB LINE s.r.o. Cukrovár 716 716 01 Kvasice www.nvbline.cz zima@nvbline.cz tel.: +420 585 611 111
KONTROLOVANÉ	JANATA	
UPRAVIL	SMÍDOVA	
INVESTOR	Statutární město Zlín	
ZADAVATEL	NI Roads, a.s.	
NICHTO ŽADUJE		
ZOBUSOHNĚNÍ KŘÍŽOVATKY ZARÁMÍ, ZLÍN		
DOPRAVNÍ INŽENÝRSKÁ OPRAVY		
POKLÁDKA V KŘÍŽOVATCE		
FORMÁT	8 × A3	
DATUM	8. 6. 2028	
Č. ZAKÁZKY	ZK-26-0878	
Č. VÝKRESU	3	