


SITUACE PŘECHODNÉHO DOPRAVNÍHO ZNAČENÍ
V5518/5519 - KZL - Otrokovice

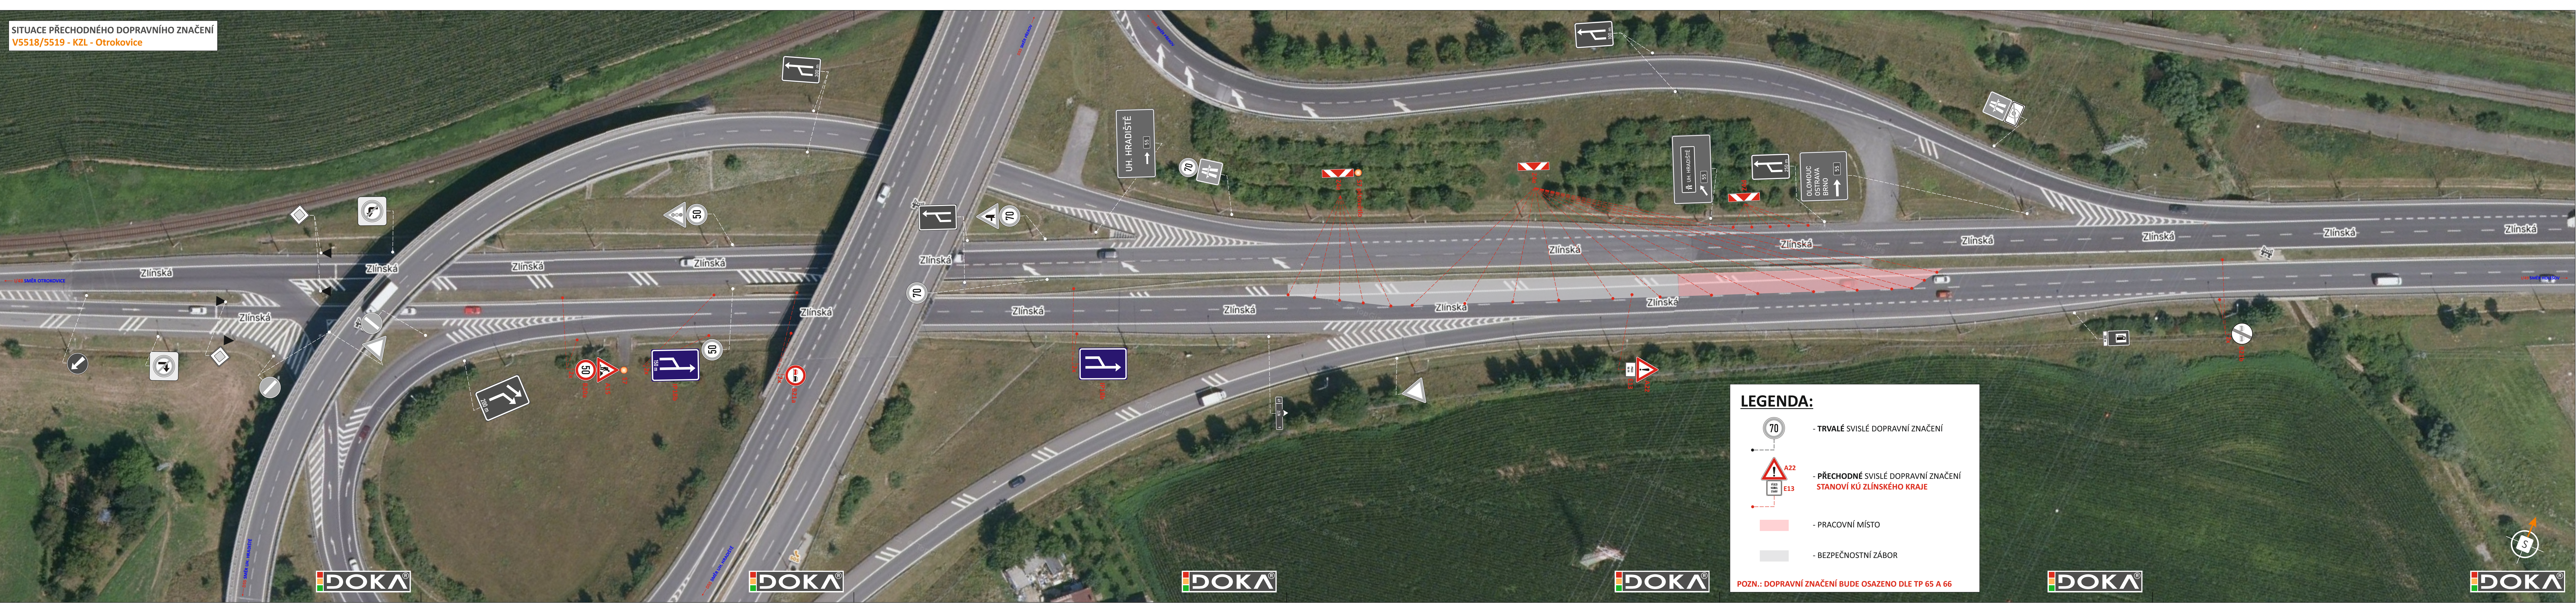

LEGENDA:

- TRVALÉ SVISLÉ DOPRAVNÍ ZNAČENÍ
- PŘECHODNÉ SVISLÉ DOPRAVNÍ ZNAČENÍ
STANOVÍ KÚ ZLÍNSKÉHO KRAJE
- PRACOVNÍ MÍSTO
- BEZPEČNOSTNÍ ZÁBOR


POZN.: DOPRAVNÍ ZNAČENÍ BUDE OSAZENO DLE TP 65 A 66

POTVRZENÍ PLATNOSTI DOKUMENTACE:
POLICE ČESKÉ REPUBLIKY - DOPRAVNÍ INSPEKTORÁT ZLÍN:

DOKA **LET**
PRO VÁS NA ZNAČKÁCH


- Svislé dopravní značení
- Vodorovné dopravní značení
- Provizorní dopravní značení
- Projektování dopravního značení

ZODPOVĚDNÝ PROJEKTANT	Bc. Jakub LACH		DOKA DOKA, s.r.o. Na návsi 11/5, Holásky, 620 00 Brno IČ: 63471752, DIČ: CZ63471752 e-mail: info@dokadz.cz www.dokadz.cz mob.: 603 881 908
VYPRACOVAL	Jiří PEŠTA		DATUM 06/2026
KRESLIL	Jiří PEŠTA		FORMÁT 7x A4
KONTROLOVAL	Bc. Matěj ČERVENÁK		MĚŘÍTKO RD5
KRAJ: JIHO-MORAVSKÝ	OKRES: ZLÍN	KÚ: OTROKOVICE, KVIŤKOVICE	ÚČEL 2026159
STAVBA:	V5518/5519 - KZL Otrokovice - tažení		ARCHIVNÍ ČÍS. ČÍS. PŘÍLOHY 2.0
NÁZEV VÝKRESU:	SITUACE PŘECHODNÉHO DOPRAVNÍHO ZNAČENÍ		

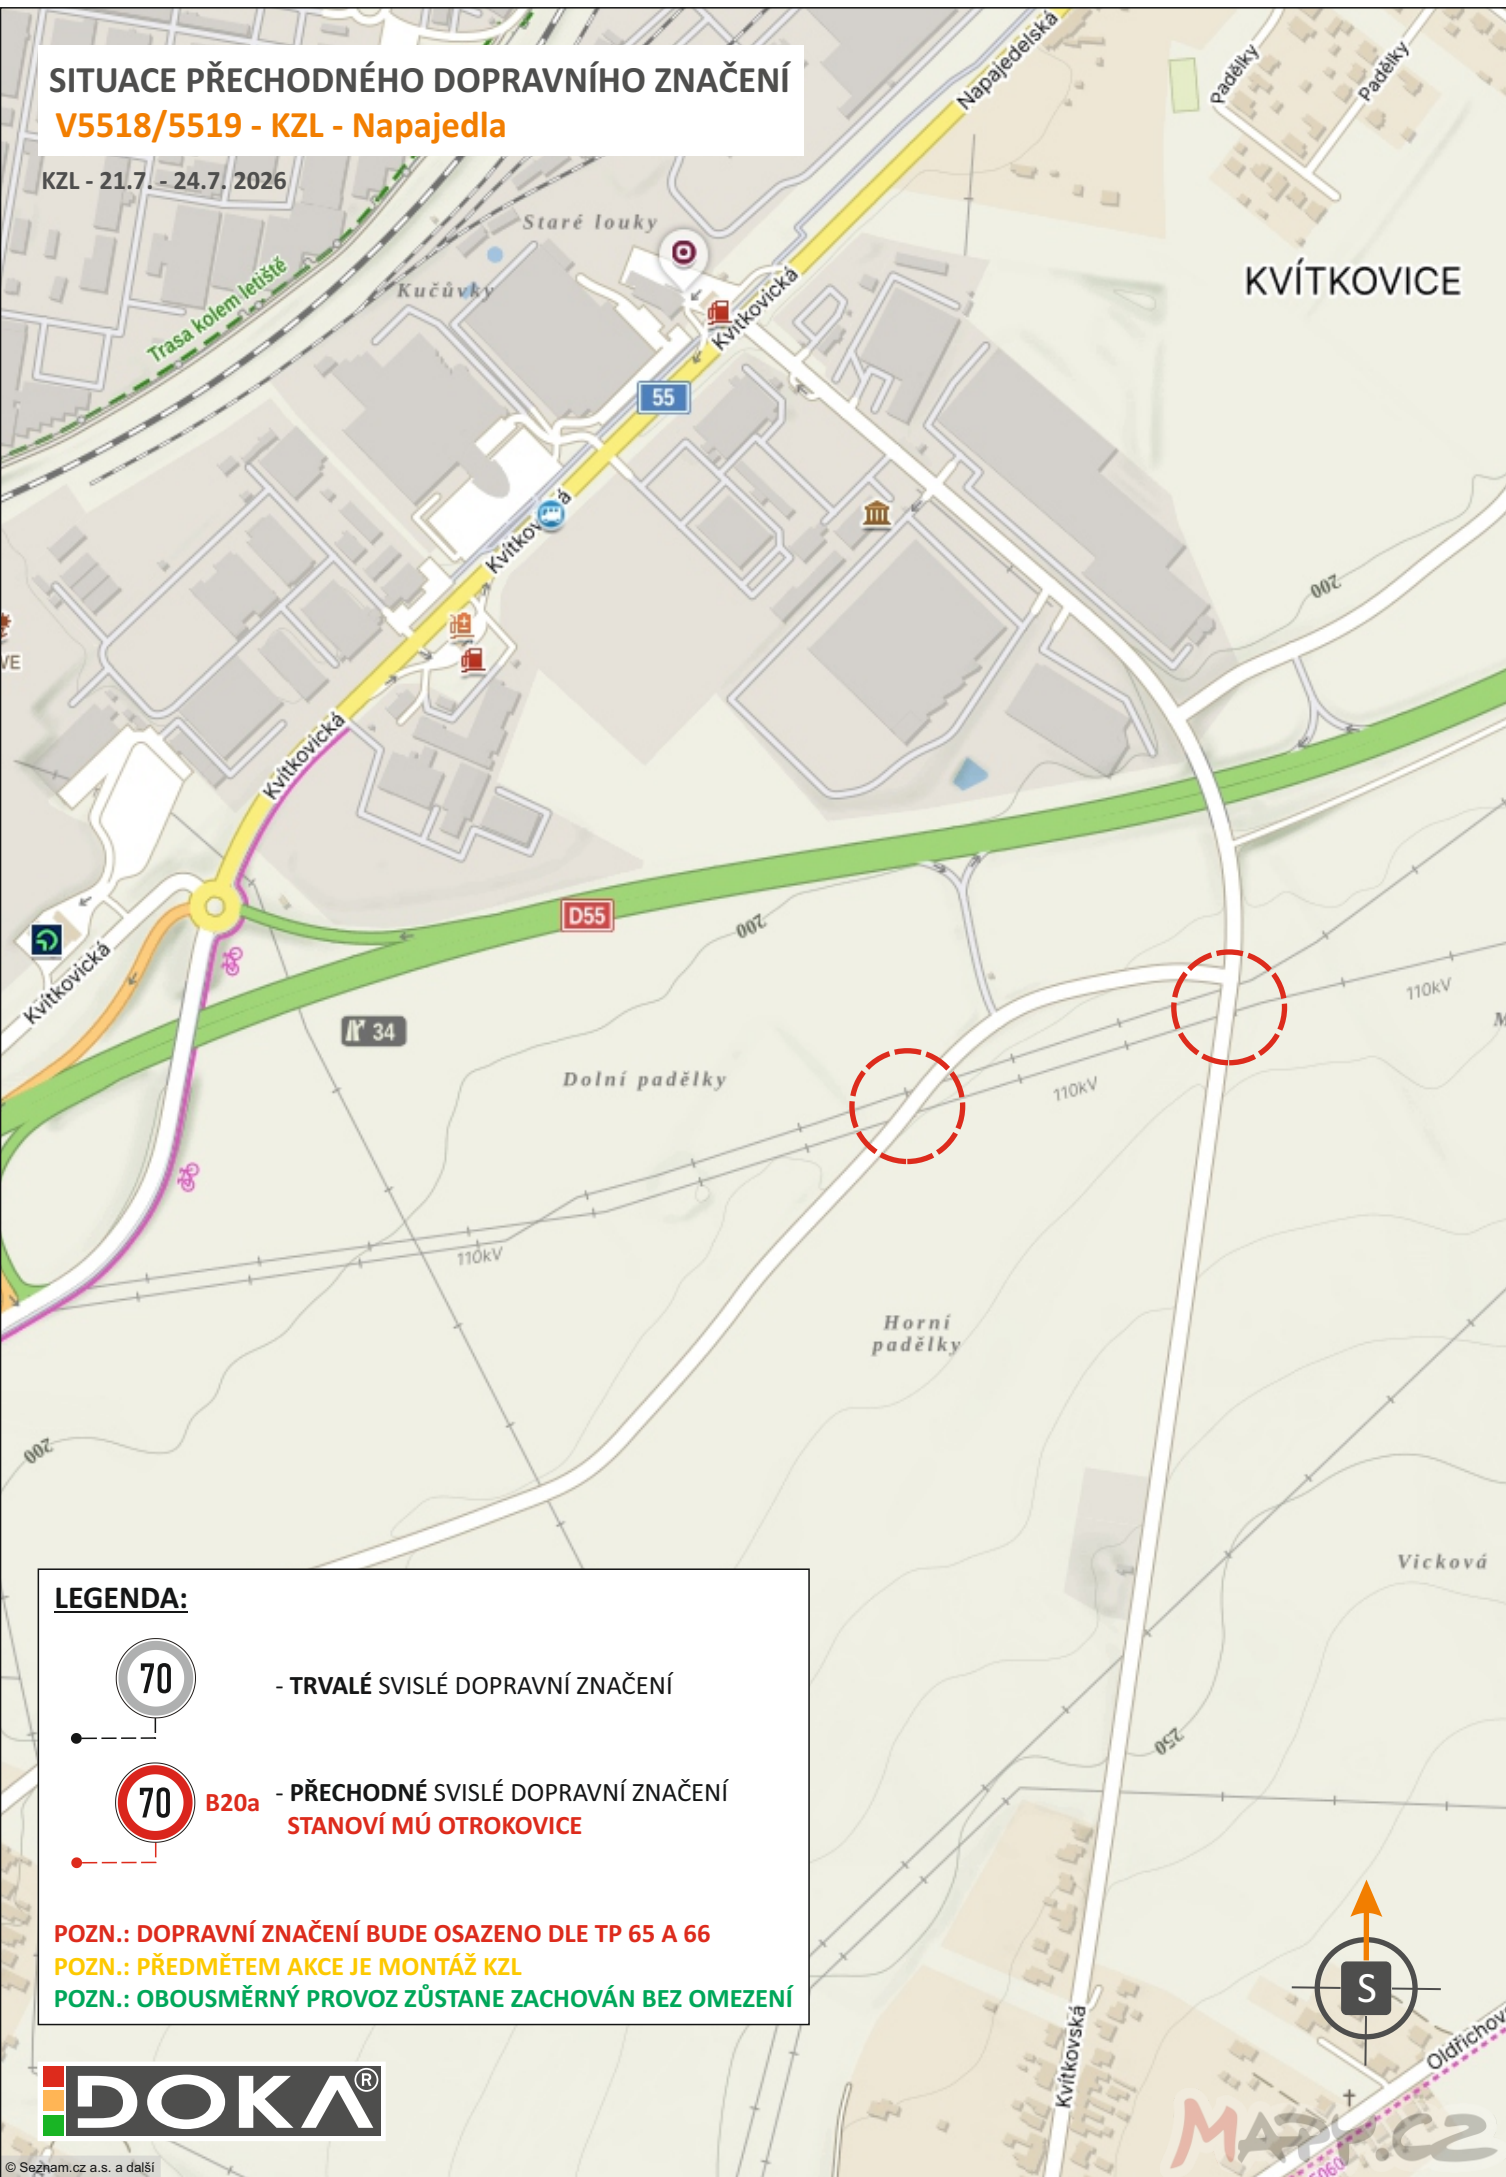

SITUACE PŘECHODNÉHO DOPRAVNÍHO ZNAČENÍ
V5518/5519 - KZL - Napajedla

KZL - 21.7. - 24.7. 2026

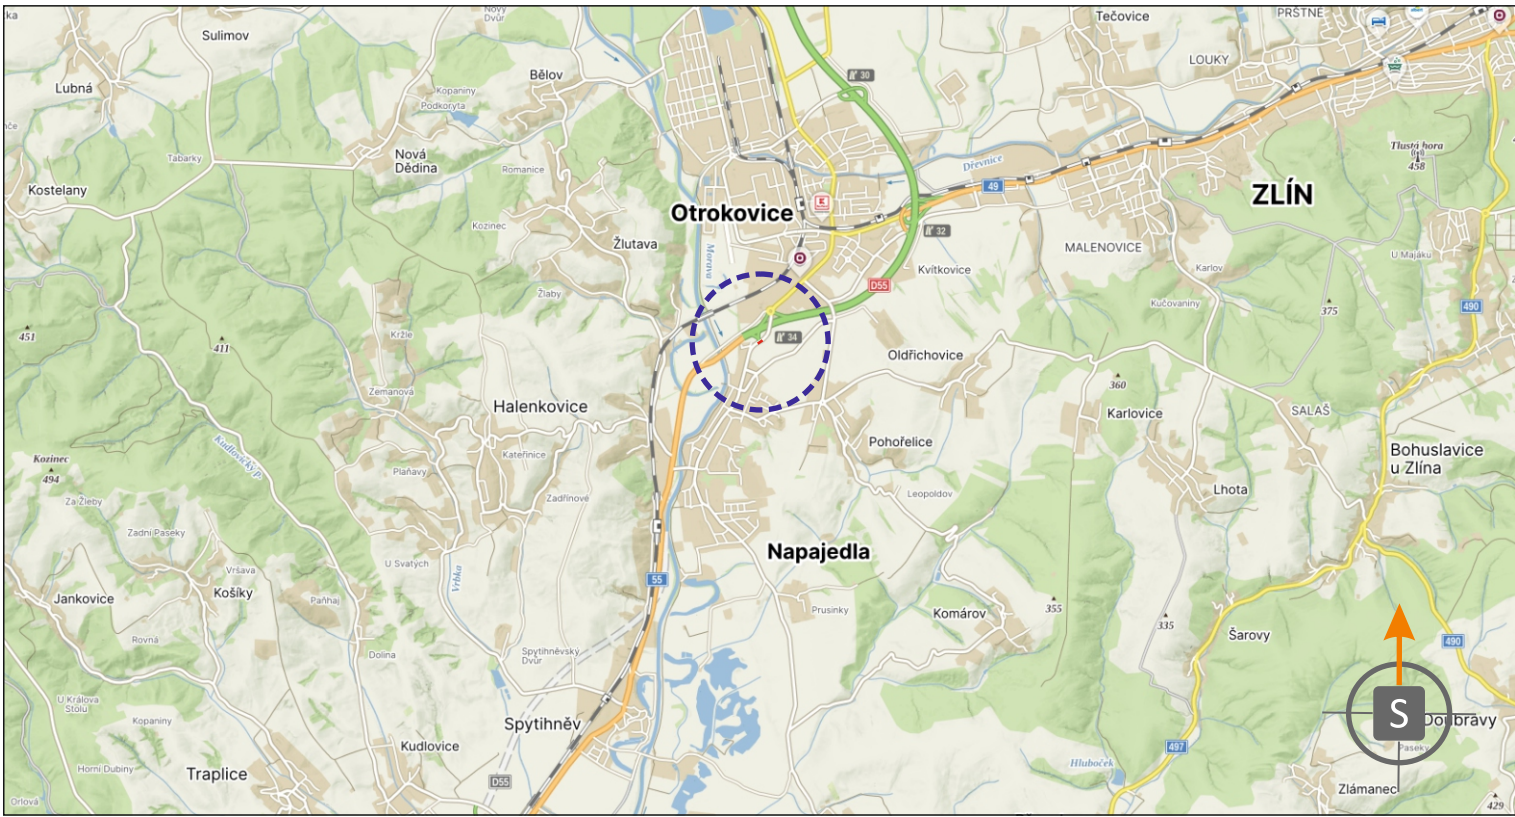

POTVRZENÍ PLATNOSTI DOKUMENTACE:

POLICIE ČESKÉ REPUBLIKY - DOPRAVNÍ INSPEKTORÁT ZLÍN:



- Svislé dopravní značení
- Vodorovné dopravní značení
- Provizorní dopravní značení
- Projektování dopravního značení

ZODPOVĚDNÝ PROJEKTANT	Bc. Jakub LACH		
VYPRACOVAL	Jiří PEŠTA		DOKA, s.r.o. Na návsi 11/5, Holásky, 620 00 Brno IČ: 63471752, DIČ: CZ63471752 e-mail: info@dokadz.cz www.dokadz.cz mob.: 603 881 905
KRESLIL	Jiří PEŠTA		
KONTROLOVAL	Bc. Matěj ČERVENÁK		
KRAJ: ZLÍNSKÝ	OKRES: ZLÍN	KÚ: NAPAJEDLA	DATUM 06/2026
STAVBA: V5518/5519 - KZL Napajedla - tažení			FORMÁT 3x A4
			MĚŘÍTKO -----
			ÚČEL RDS
			ARCHIVNÍ ČÍS. 2026159
NÁZEV VÝKRESU: SITUACE PŘECHODNÉHO DOPRAVNÍHO ZNAČENÍ			ČÍS. SOUPRAVY ČÍS. PŘÍLOHY 2.III