


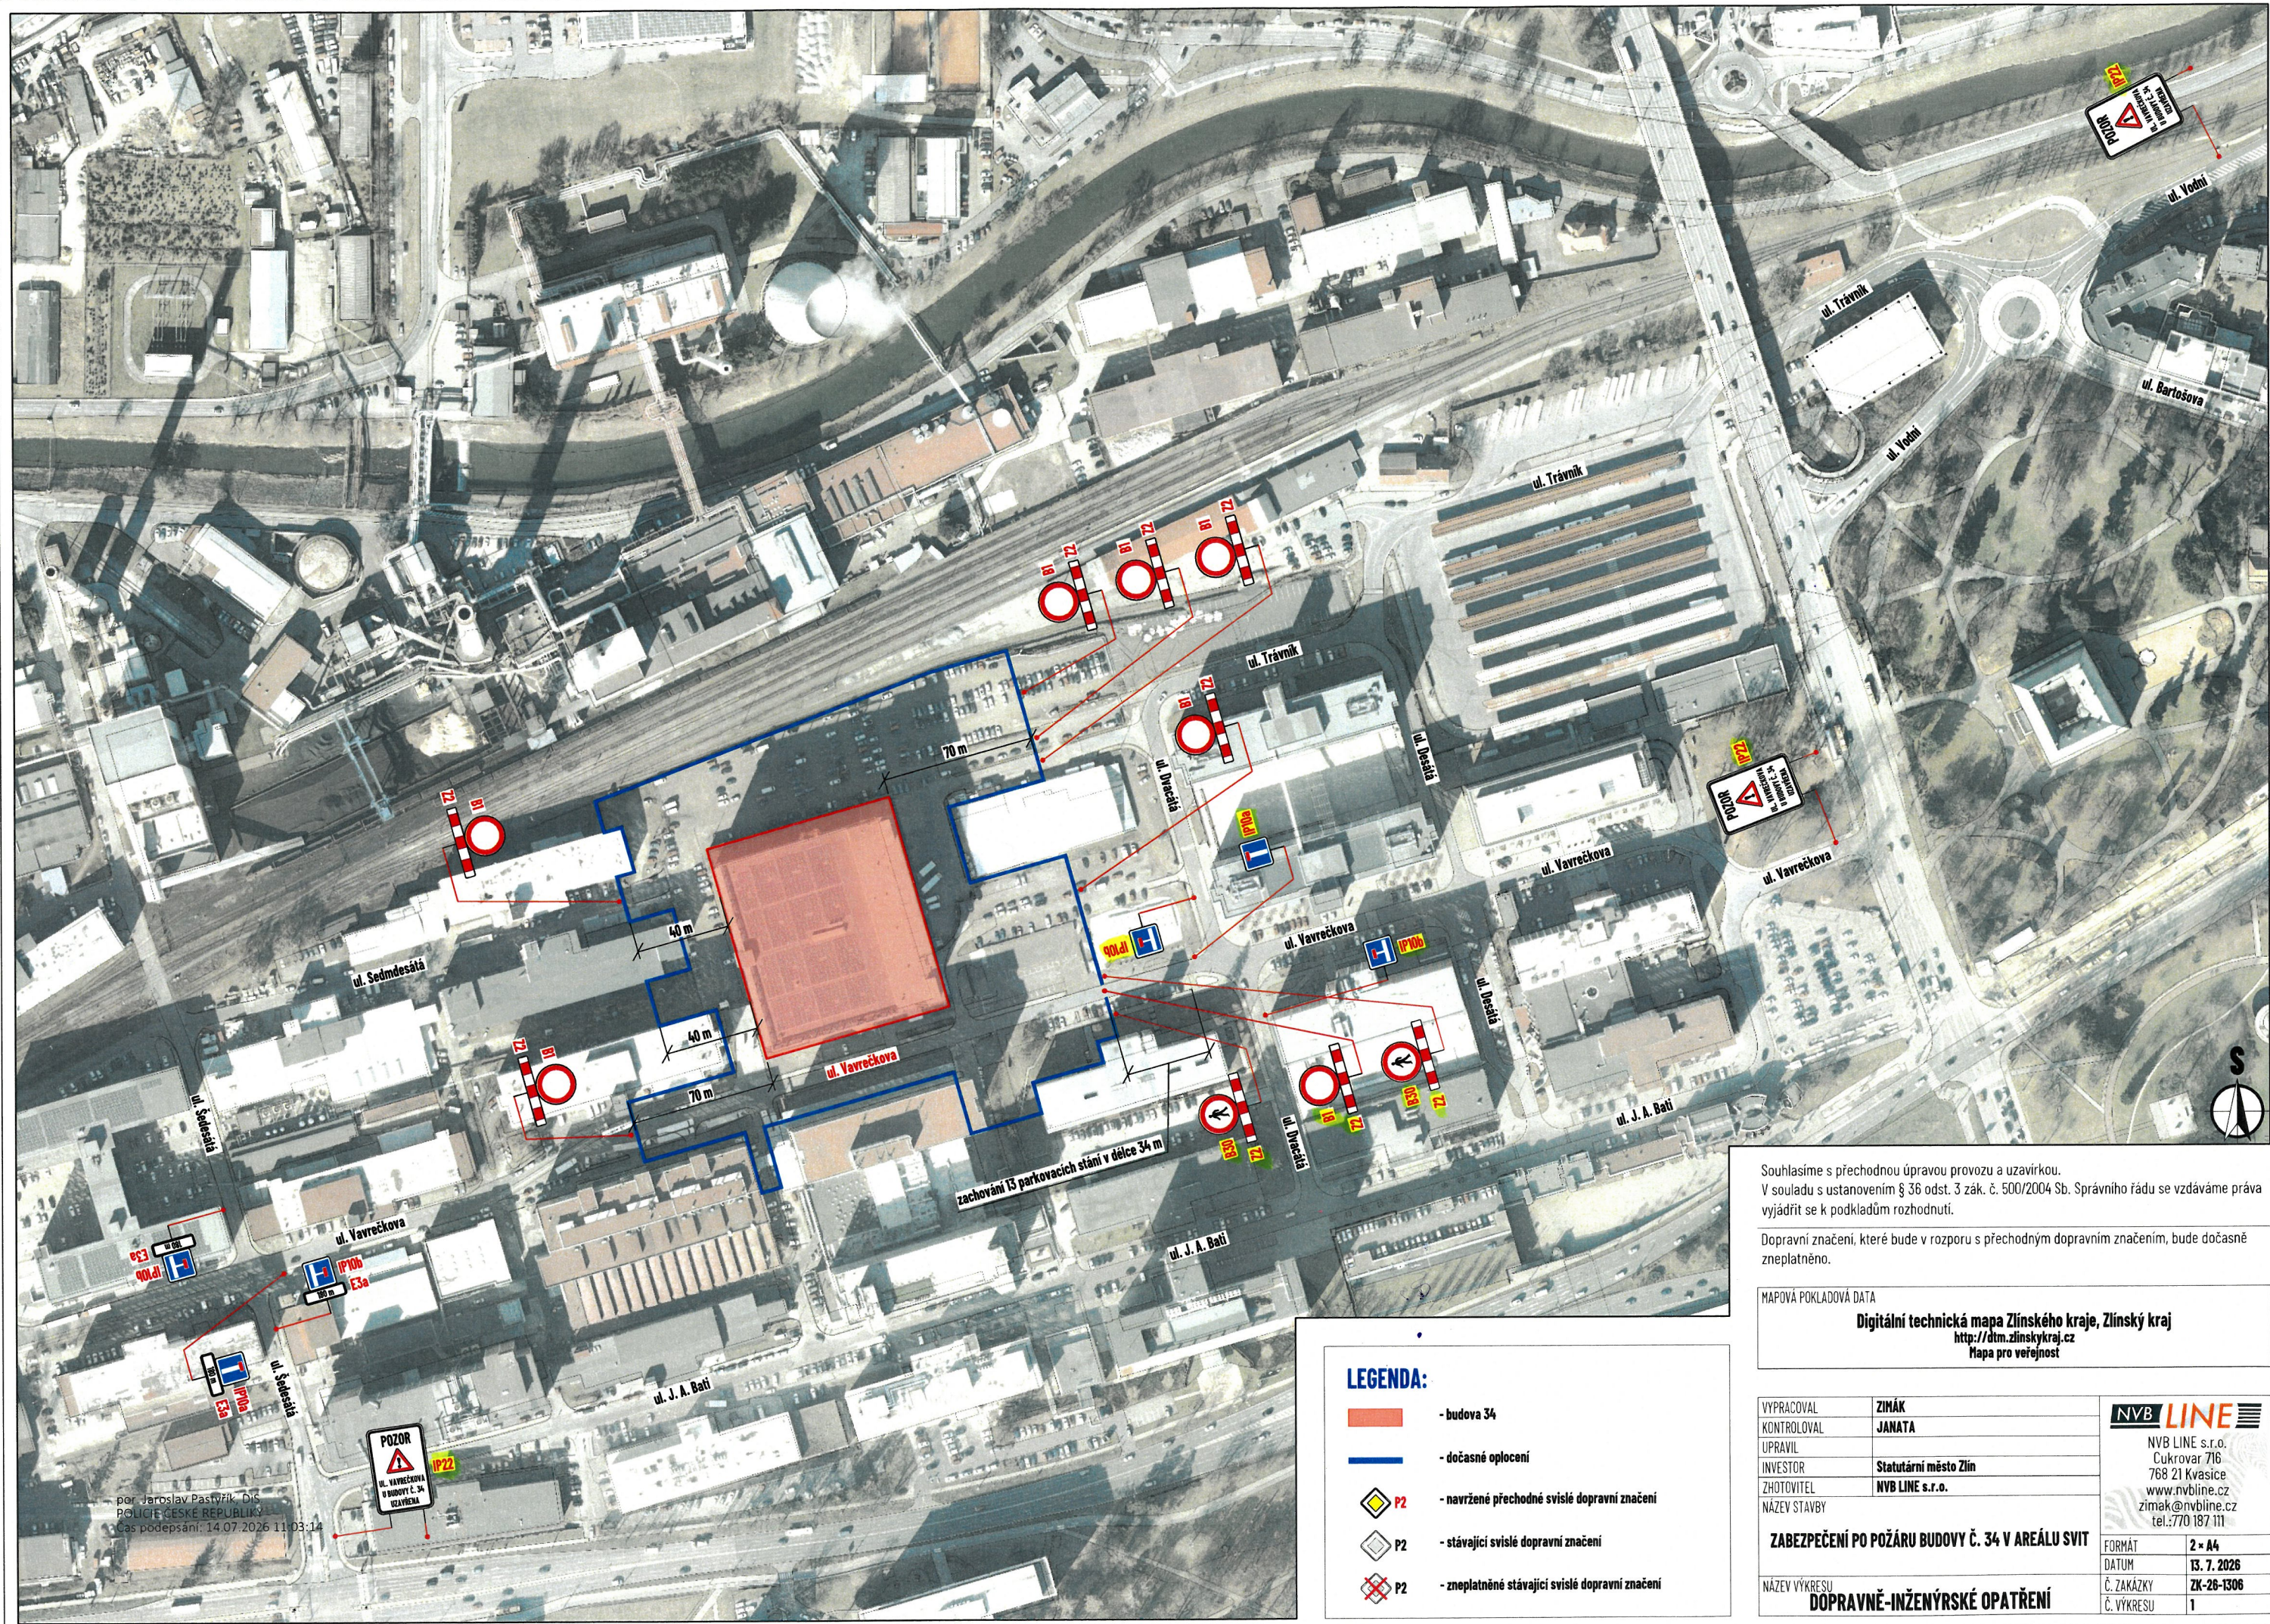

Souhlasíme s přechodnou úpravou provozu a uzavírkou.
V souladu s ustanovením § 36 odst. 3 zák. č. 500/2004 Sb. Správního řádu se vzdáváme práva vyjádřit se k podkladům rozhodnutí.

Dopravní značení, které bude v rozporu s přechodným dopravním značením, bude dočasně zneplatněno.

MAPOVÁ POKLADOVÁ DATA
Digitální technická mapa Zlínského kraje, Zlínský kraj
<http://dm.zlinskykraj.cz>
Mapa pro veřejnost

LEGENDA:

- budova 34
- dočasné oplocení
- P2 - navržené přechodné svislé dopravní značení
- P2 - stávající svislé dopravní značení
- P2 - zneplatněné stávající svislé dopravní značení

VYPRACOVAL	ZIMÁK	NVB LINE NVB LINE s.r.o. Cukrovar 716 768 21 Kvasice www.nvbline.cz zimak@nvbline.cz tel.: 770 187 111
KONTOLOVAL	JANATA	
UPRAVIL		
INVESTOR	Statutární město Zlín	
ZHOTOVITEL	NVB LINE s.r.o.	ZABEZPEČENÍ PO POŽÁRU BUDOVY Č. 34 V AREÁLU SVIT FORMAT 2 × A4 DATUM 13. 7. 2026 Č. ZAKÁZKY ZK-26-1306 Č. VÝKRESU 1
NÁZEV STAVBY		
NÁZEV VÝKRESU	DOPRAVNĚ-INŽENÝRSKÉ OPATŘENÍ	