
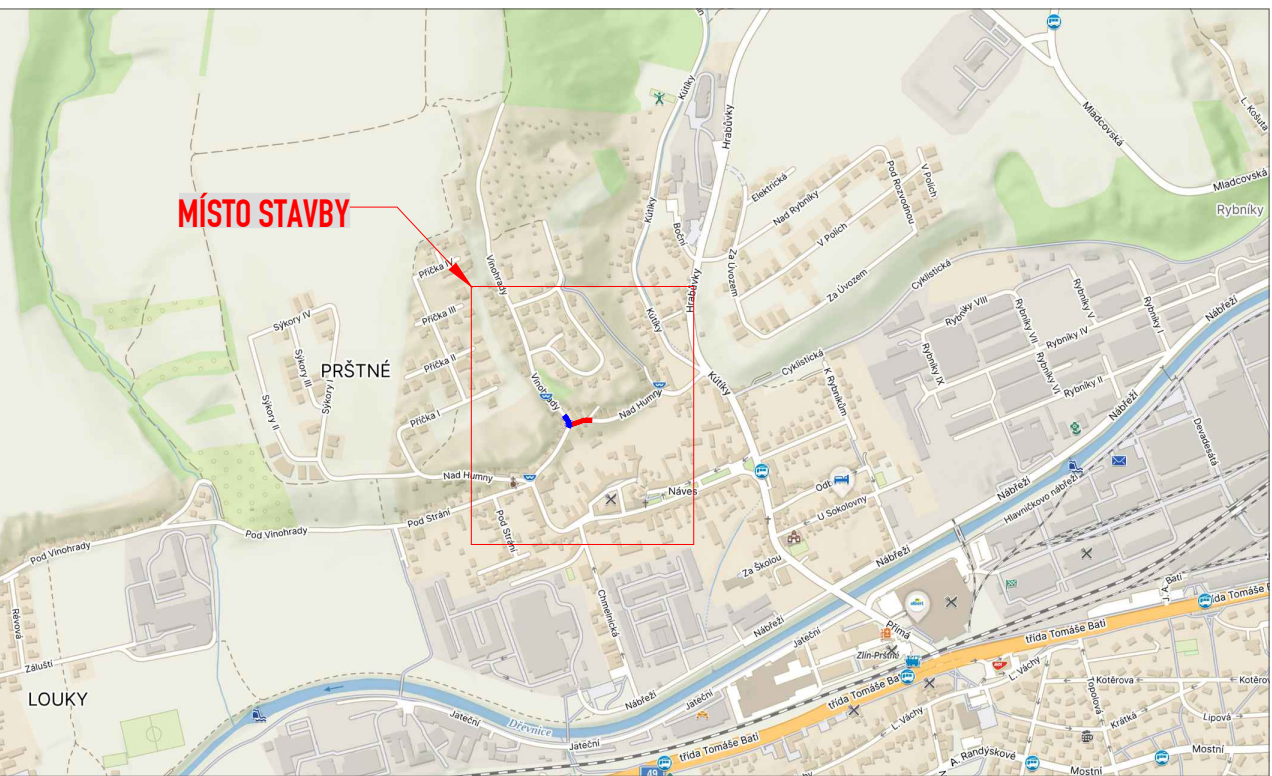


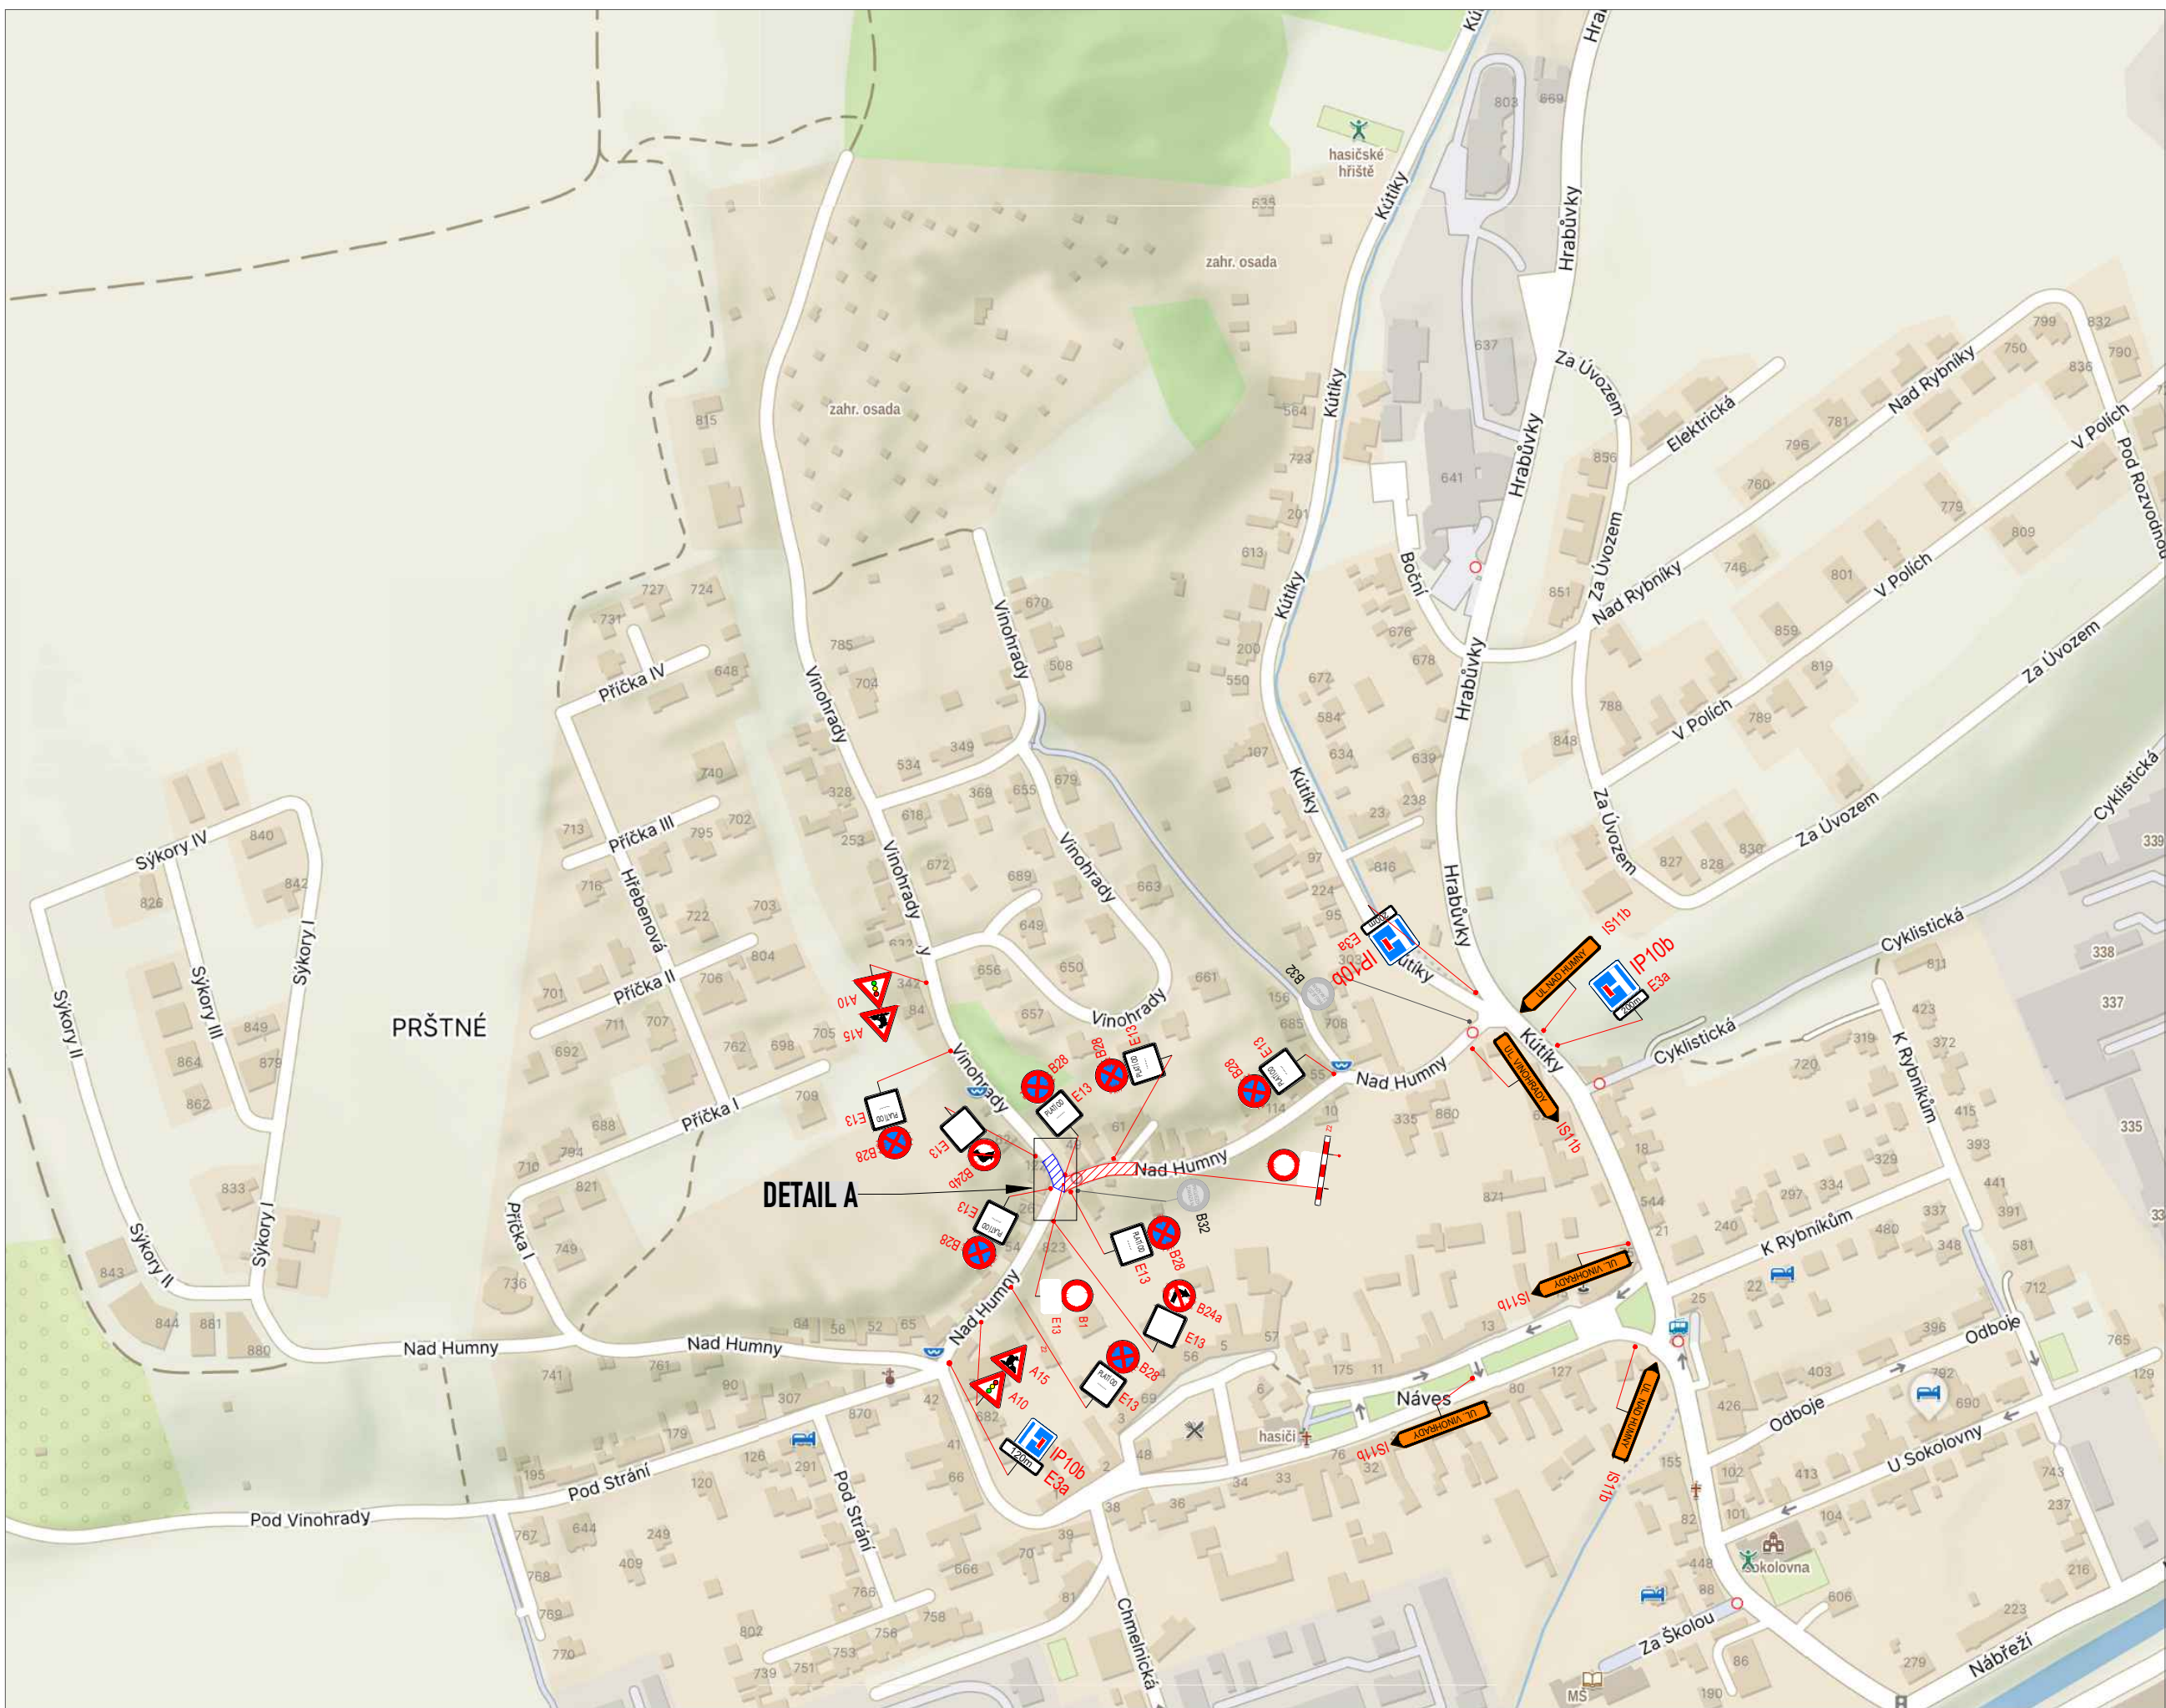

E13 VŠECHNY DZ E 13 S TEXTEM "MIMO VOZIDLA S POVOLENÍM STAVBY"

B28 OSAZENO MIN. 7 DNÍ PŘED ZAHÁJENÍM PRACÍ

LEGENDA:

- A15 STÁVAJÍCÍ DOPR.ZN.
- A15 DOČASNÉ DOPR.ZN.
- ÚPLNÁ UZAVÍRKA
- ČÁSTEČNÁ UZAVÍRKA

OBJEDNATEL:	STRABAG a.s.	ROAD MARK
NÁZEV ZAKÁZKY:	ZLÍN PRŠTNÉ, REKONSTRUKCE MK NAD HUMNY	KRESLIL: Bc. Jan ŠVARC
NÁZEV OBJEKTU:	PŘECHODNÁ ÚPRAVA PROVOZU	DATUM: 07/2026
NÁZEV VÝKRESU:	II. ETAPA	FORMÁT: 5x44
		STUPEŇ: TP
		Č. ZAKÁZKY: 26ZAK071
		Č. VÝKRESU: 02