


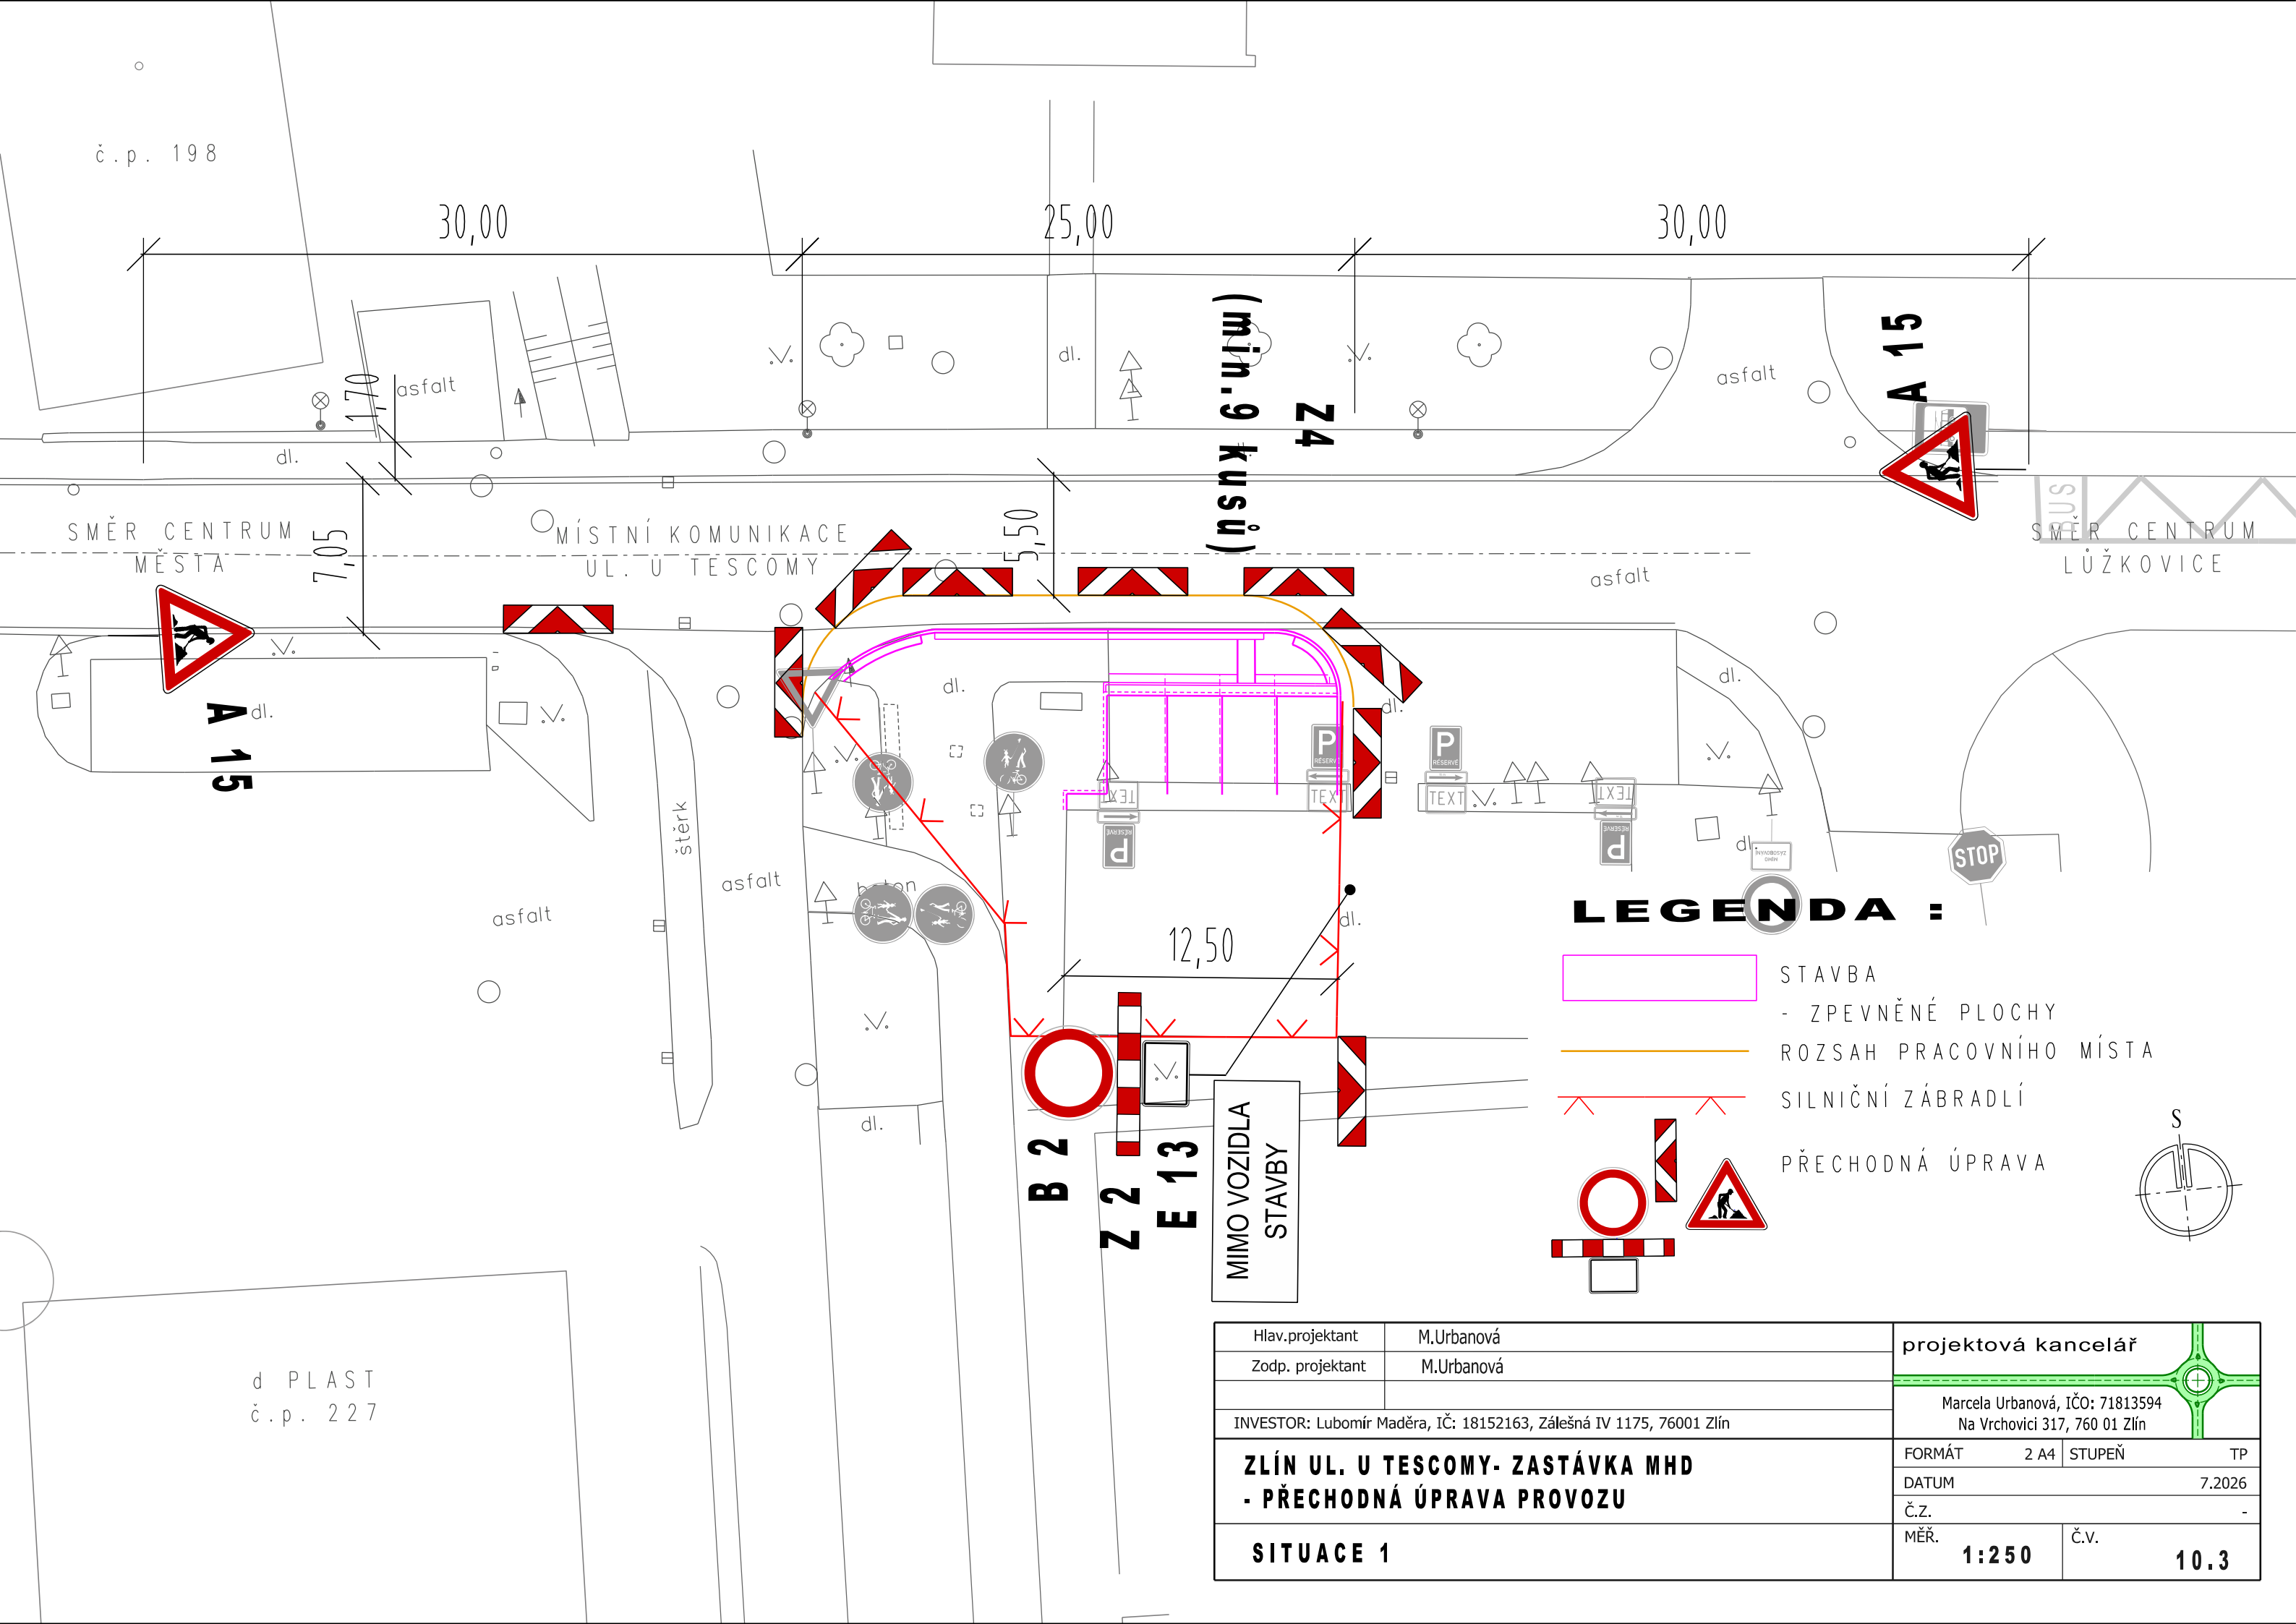

LEGENDA :

- STAVBA
- ZPEVNĚNÉ PLOCHY
- ROZSAH PRACOVNÍHO MÍSTA
- SILNIČNÍ ZÁBRADLÍ
- PŘECHODNÁ ÚPRAVA

Hlav.projektant	M.Urbanová	projektová kancelář	
Zodp. projektant	M.Urbanová		
INVESTOR: Lubomír Maděra, IČ: 18152163, Zálešná IV 1175, 76001 Zlín		Marcela Urbanová, IČO: 71813594 Na Vrchovici 317, 760 01 Zlín	
ZLÍN UL. U TESCOMY- ZASTÁVKA MHD - PŘECHODNÁ ÚPRAVA PROVOZU		FORMÁT	2 A4
		STUPEŇ	TP
		DATUM	7.2026
SITUACE 1		Č.z.	-
		MĚŘ.	1:250
		Č.v.	10.3