
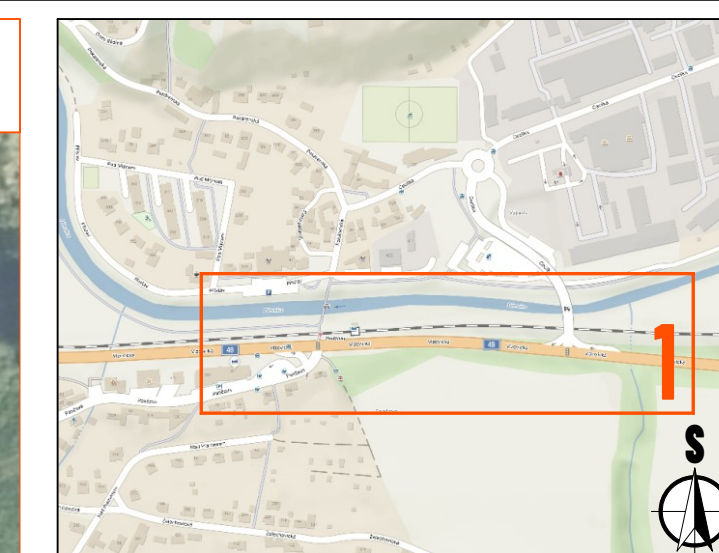
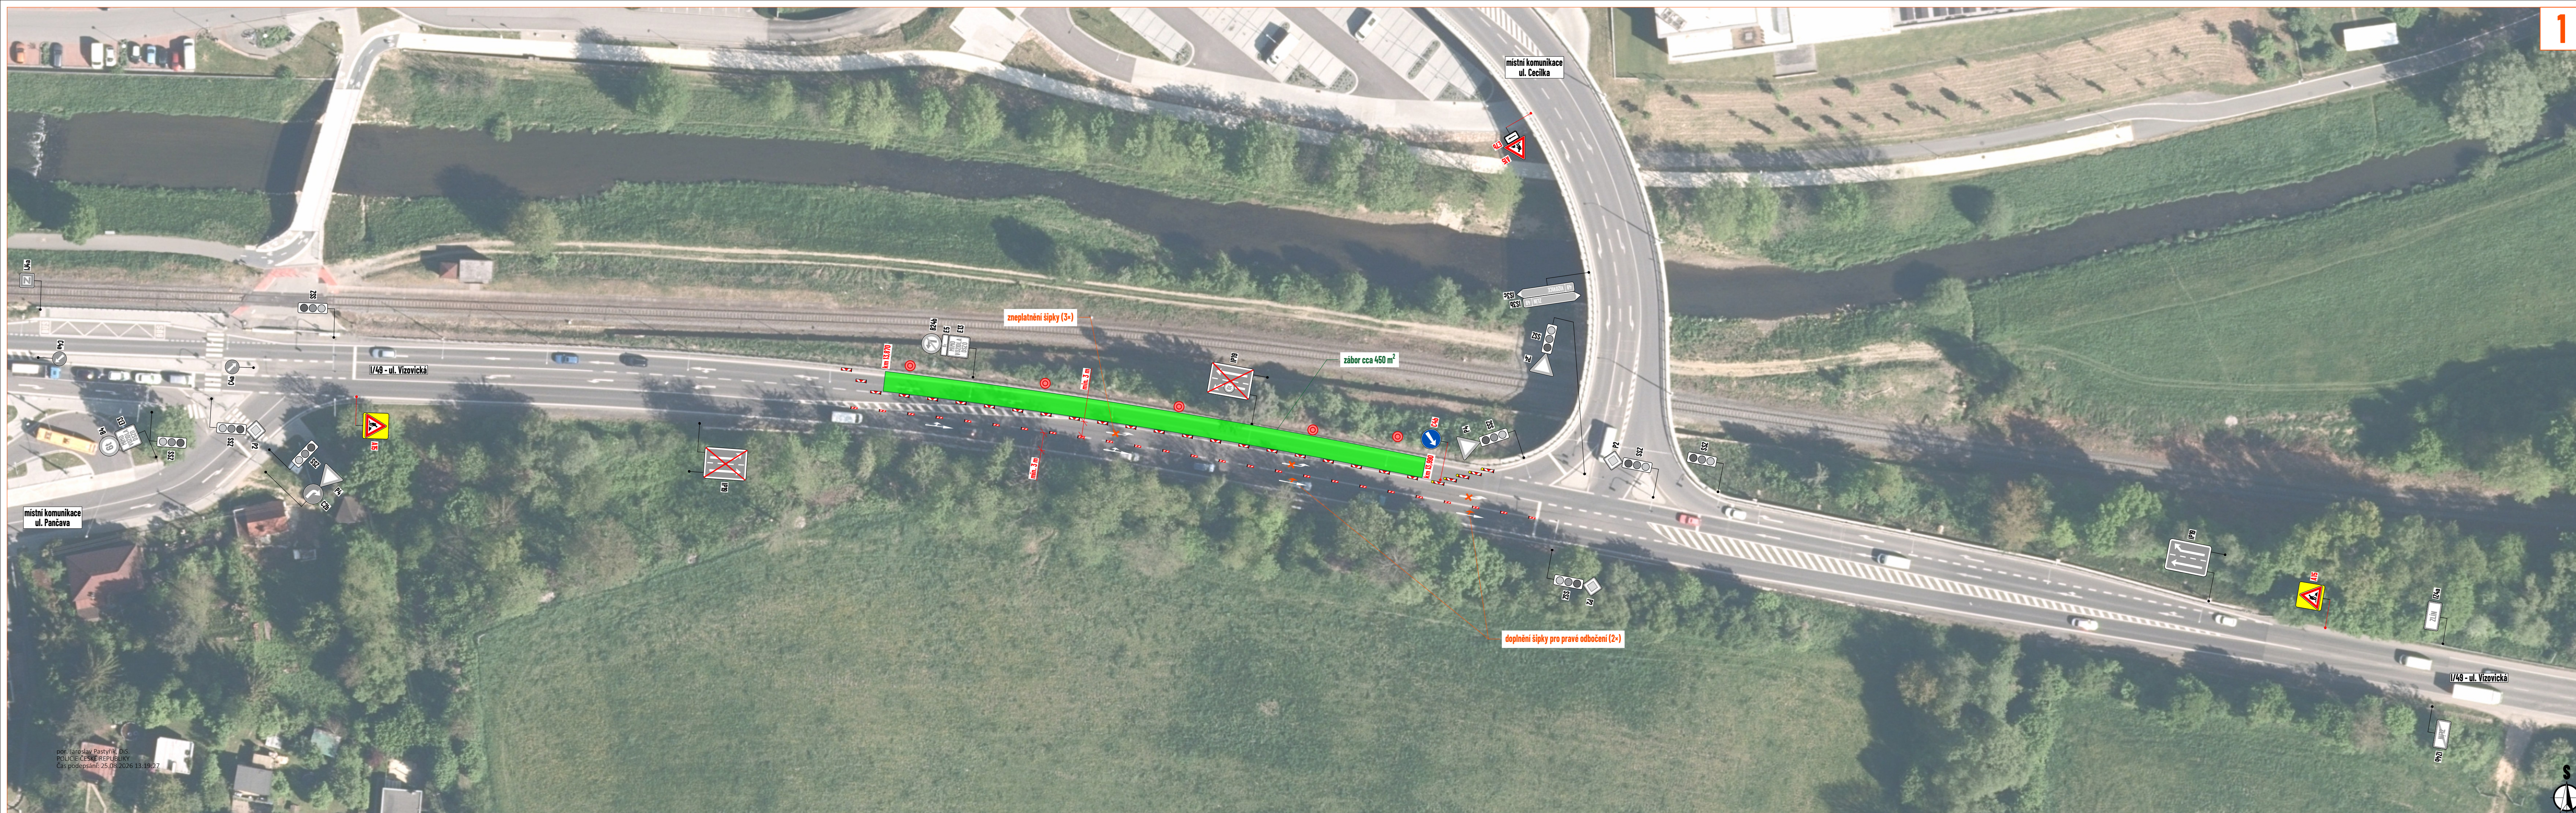


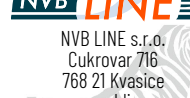

- LEGENDA:**
- pracovní místo (pilota)
  - manipulační prostor / technika na komunikaci
  - navržené přechodné vodorovné dopravní značení
  - navržené přechodné svislé dopravní značení
  - stávající svislé dopravní značení
  - zneplatněné stávající svislé dopravní značení

Souhlasíme s přechodnou úpravou provozu, uzavírkou a zvláštním užíváním pozemní komunikace.  
V souladu s ustanovením § 36 odst. 3 zák. č. 500/2004 Sb. Správního řádu se vzdáváme práva vyjádřit se k podkladům rozhodnutí.  
Dopravní značení, které bude v rozporu s přechodným dopravním značením, bude dočasně zneplatněno.

MAPOVÁ POKLADOVÁ DATA  
Seznam.cz, a.s.  
www.mapy.com (veřejná aplikace)  
Digitální technická mapa Zlínského kraje, Zlínský kraj  
http://dm.zlinskykraj.cz  
Mapa pro veřejnost

|               |                  |   |            |
|---------------|------------------|---|------------|
| VYPRACOVAL    | ZIMAK            | <br>NVB LINE s.r.o.<br>Čukrovar 716<br>788 21 Kvasice<br>www.nvblime.cz<br>zimak@nvblime.cz<br>tel.: 770 187 111 |            |
| KONTROLOVAL   | JANATA           |   |            |
| UPRAVIL       | DSZO s.r.o.      |   |            |
| INVESTOR      | Elektrolime a.s. |   |            |
| ZHOTOVITEL    |                  | <br><b>PRODLOUŽENÍ TROLEJOVÉ TRATI<br/>V PŘÍLOHU - I. ETAPA</b>                                                  |            |
| NÁZEV STAVBY  |                  |   |            |
| NÁZEV VÝKRESU | UL. VIZOVICKÁ    |   |            |
|               |                  |   |            |
|               |                  | FORMÁT   | 5 x A4     |
|               |                  | DATUM   | 3. 8. 2026 |
|               |                  | Č. ZAKÁZKY   | ZK-26-1360 |
|               |                  | Č. VÝKRESU   | 12         |

por. Jaroslav Pastýřík, DIS,  
POLICIE ČESKÉ REPUBLIKY  
Čas podepsání: 25.08.2026 13:19:27