



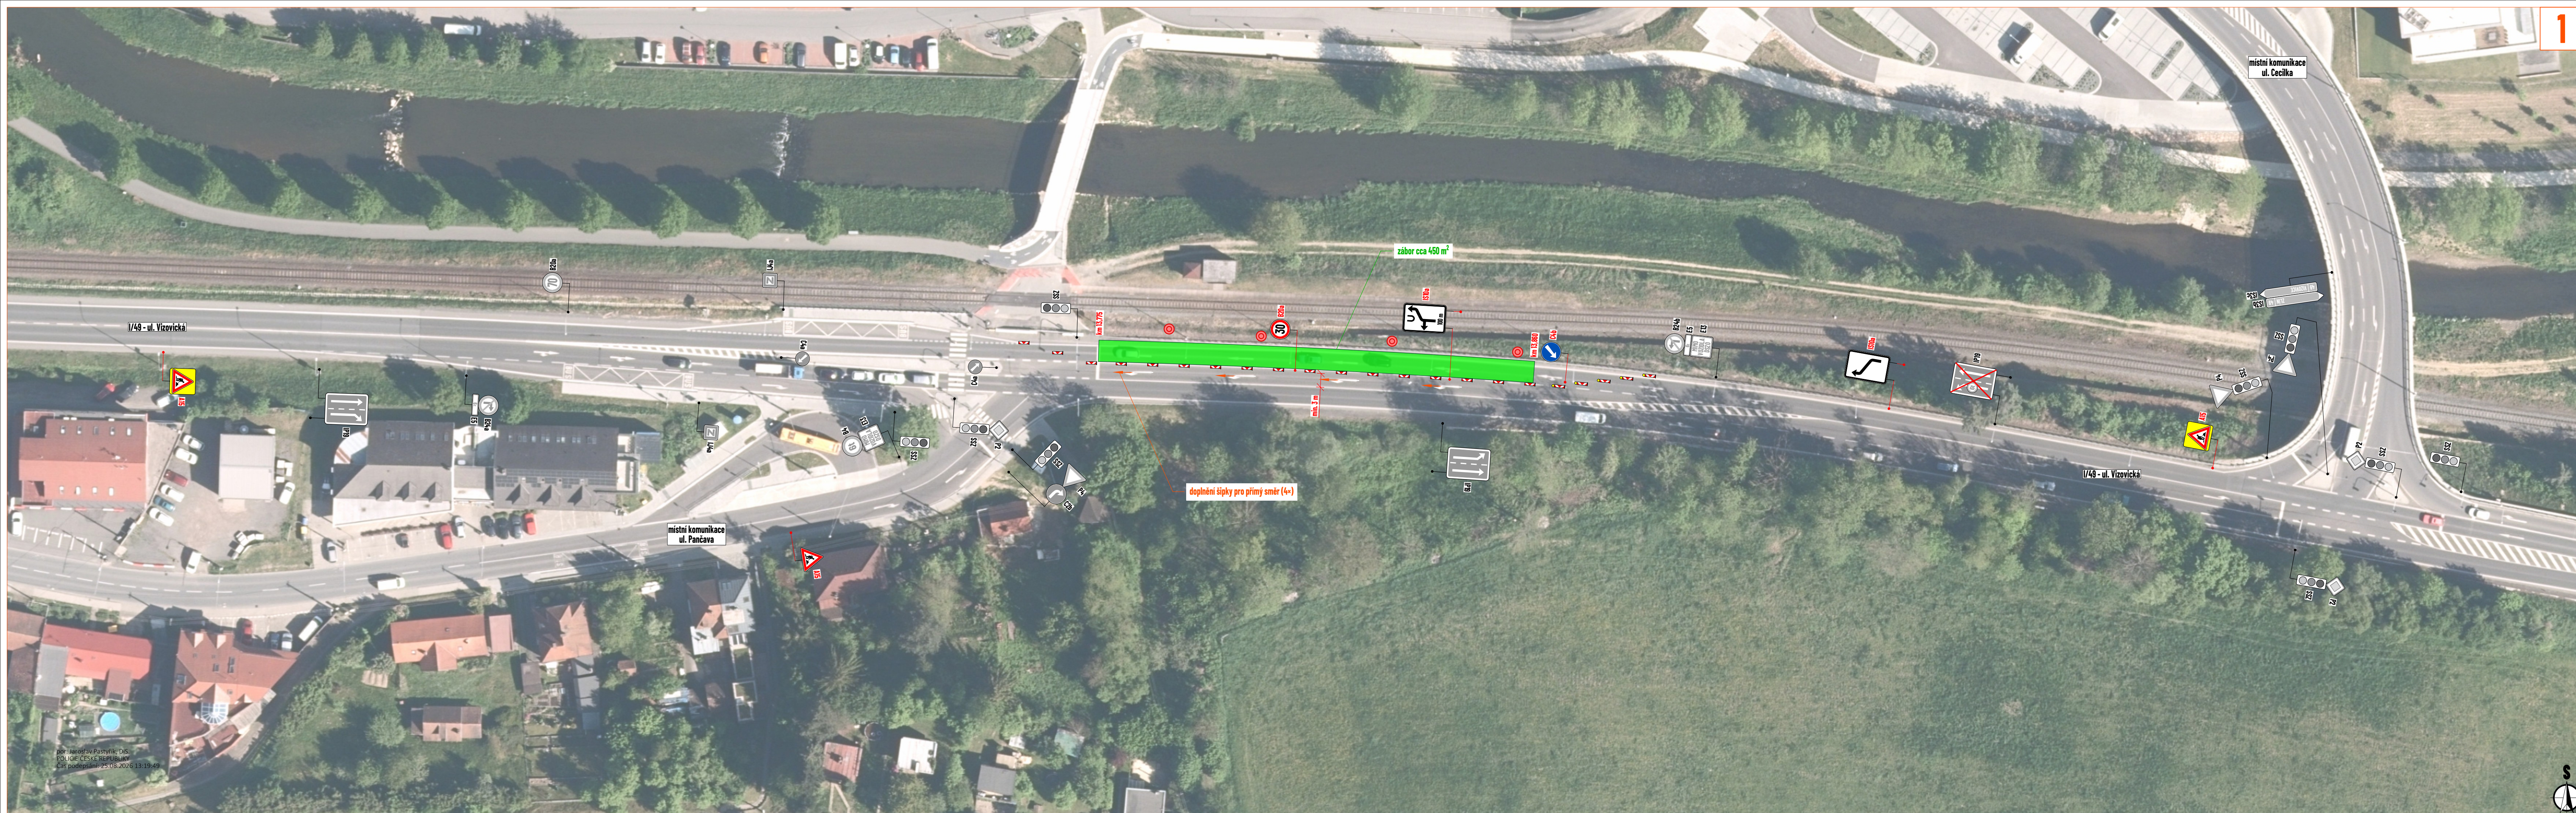

por. Jaroslav Pastýřík, DIS
POLICIE ČESKÉ REPUBLIKY
Čas podepsání: 25.08.2026 13:19:49

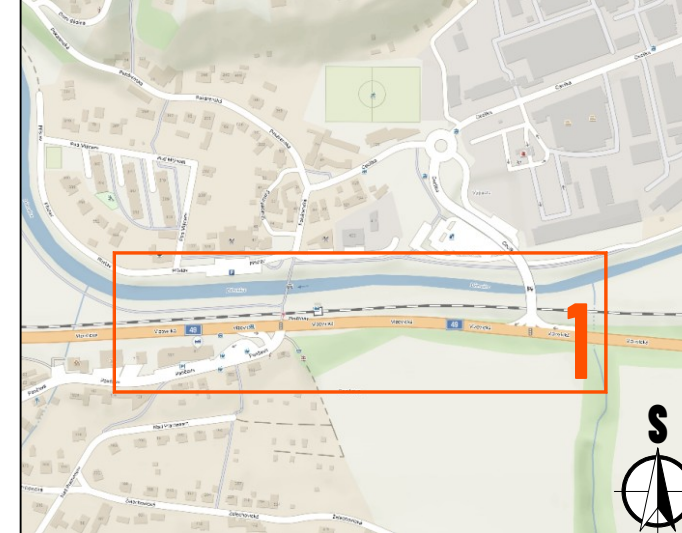

LEGENDA:

- pracovní místo (pilota)
- manipulační prostor / technika na komunikaci
- navržené přechodné vodorovné dopravní značení
- navržené přechodné svislé dopravní značení
- stávající svislé dopravní značení
- zneplatněné stávající svislé dopravní značení

Souhlasíme s přechodnou úpravou provozu, uzavírkou a zvláštním užíváním pozemní komunikace.
V souladu s ustanovením § 36 odst. 3 zák. č. 500/2004 Sb. Správního řádu se vzdáváme práva vyjádřit se k podkladům rozhodnutí.
Dopravní značení, které bude v rozporu s přechodným dopravním značením, bude dočasně zneplatněno.

MAPOVÁ POKLADOVÁ DATA

Seznam.cz, a.s.
www.mapy.com (veřejná aplikace)

Digitální technická mapa Zlínského kraje, Zlínský kraj
http://dm.zlinskykraj.cz
Mapa pro veřejnost

VYPRACOVAL	ZIMAK	 NVB LINE s.r.o. Čukrovar 716 768 21 Kvasice www.nvblime.cz zimak@nvblime.cz tel: 770 187 111
KONTROLOVAL	JANATA	
UPRAVIL		
INVESTOR	DSZO s.r.o.	
ZHOTOVITEL	Elektrolime a.s.	
NÁZEV STAVBY	PRODLOUŽENÍ TROLEJOVÉ TRATI V PŘÍLOHU - I. ETAPA	
NÁZEV VÝKRESU	UL. VIZOVICKÁ	
FORMÁT	5 × A4	
DATUM	3. 8. 2026	
Č. ZAKÁZKY	ZK-26-1360	
Č. VÝKRESU	13	