

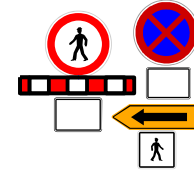


LEGENDA:

- REKONSTRUKCE
- POLOHOPIS
- MOBILNÍ OPLOCENÍ
- OBCHŮZNÁ TRASA V PĚŠÍ ZÓNĚ

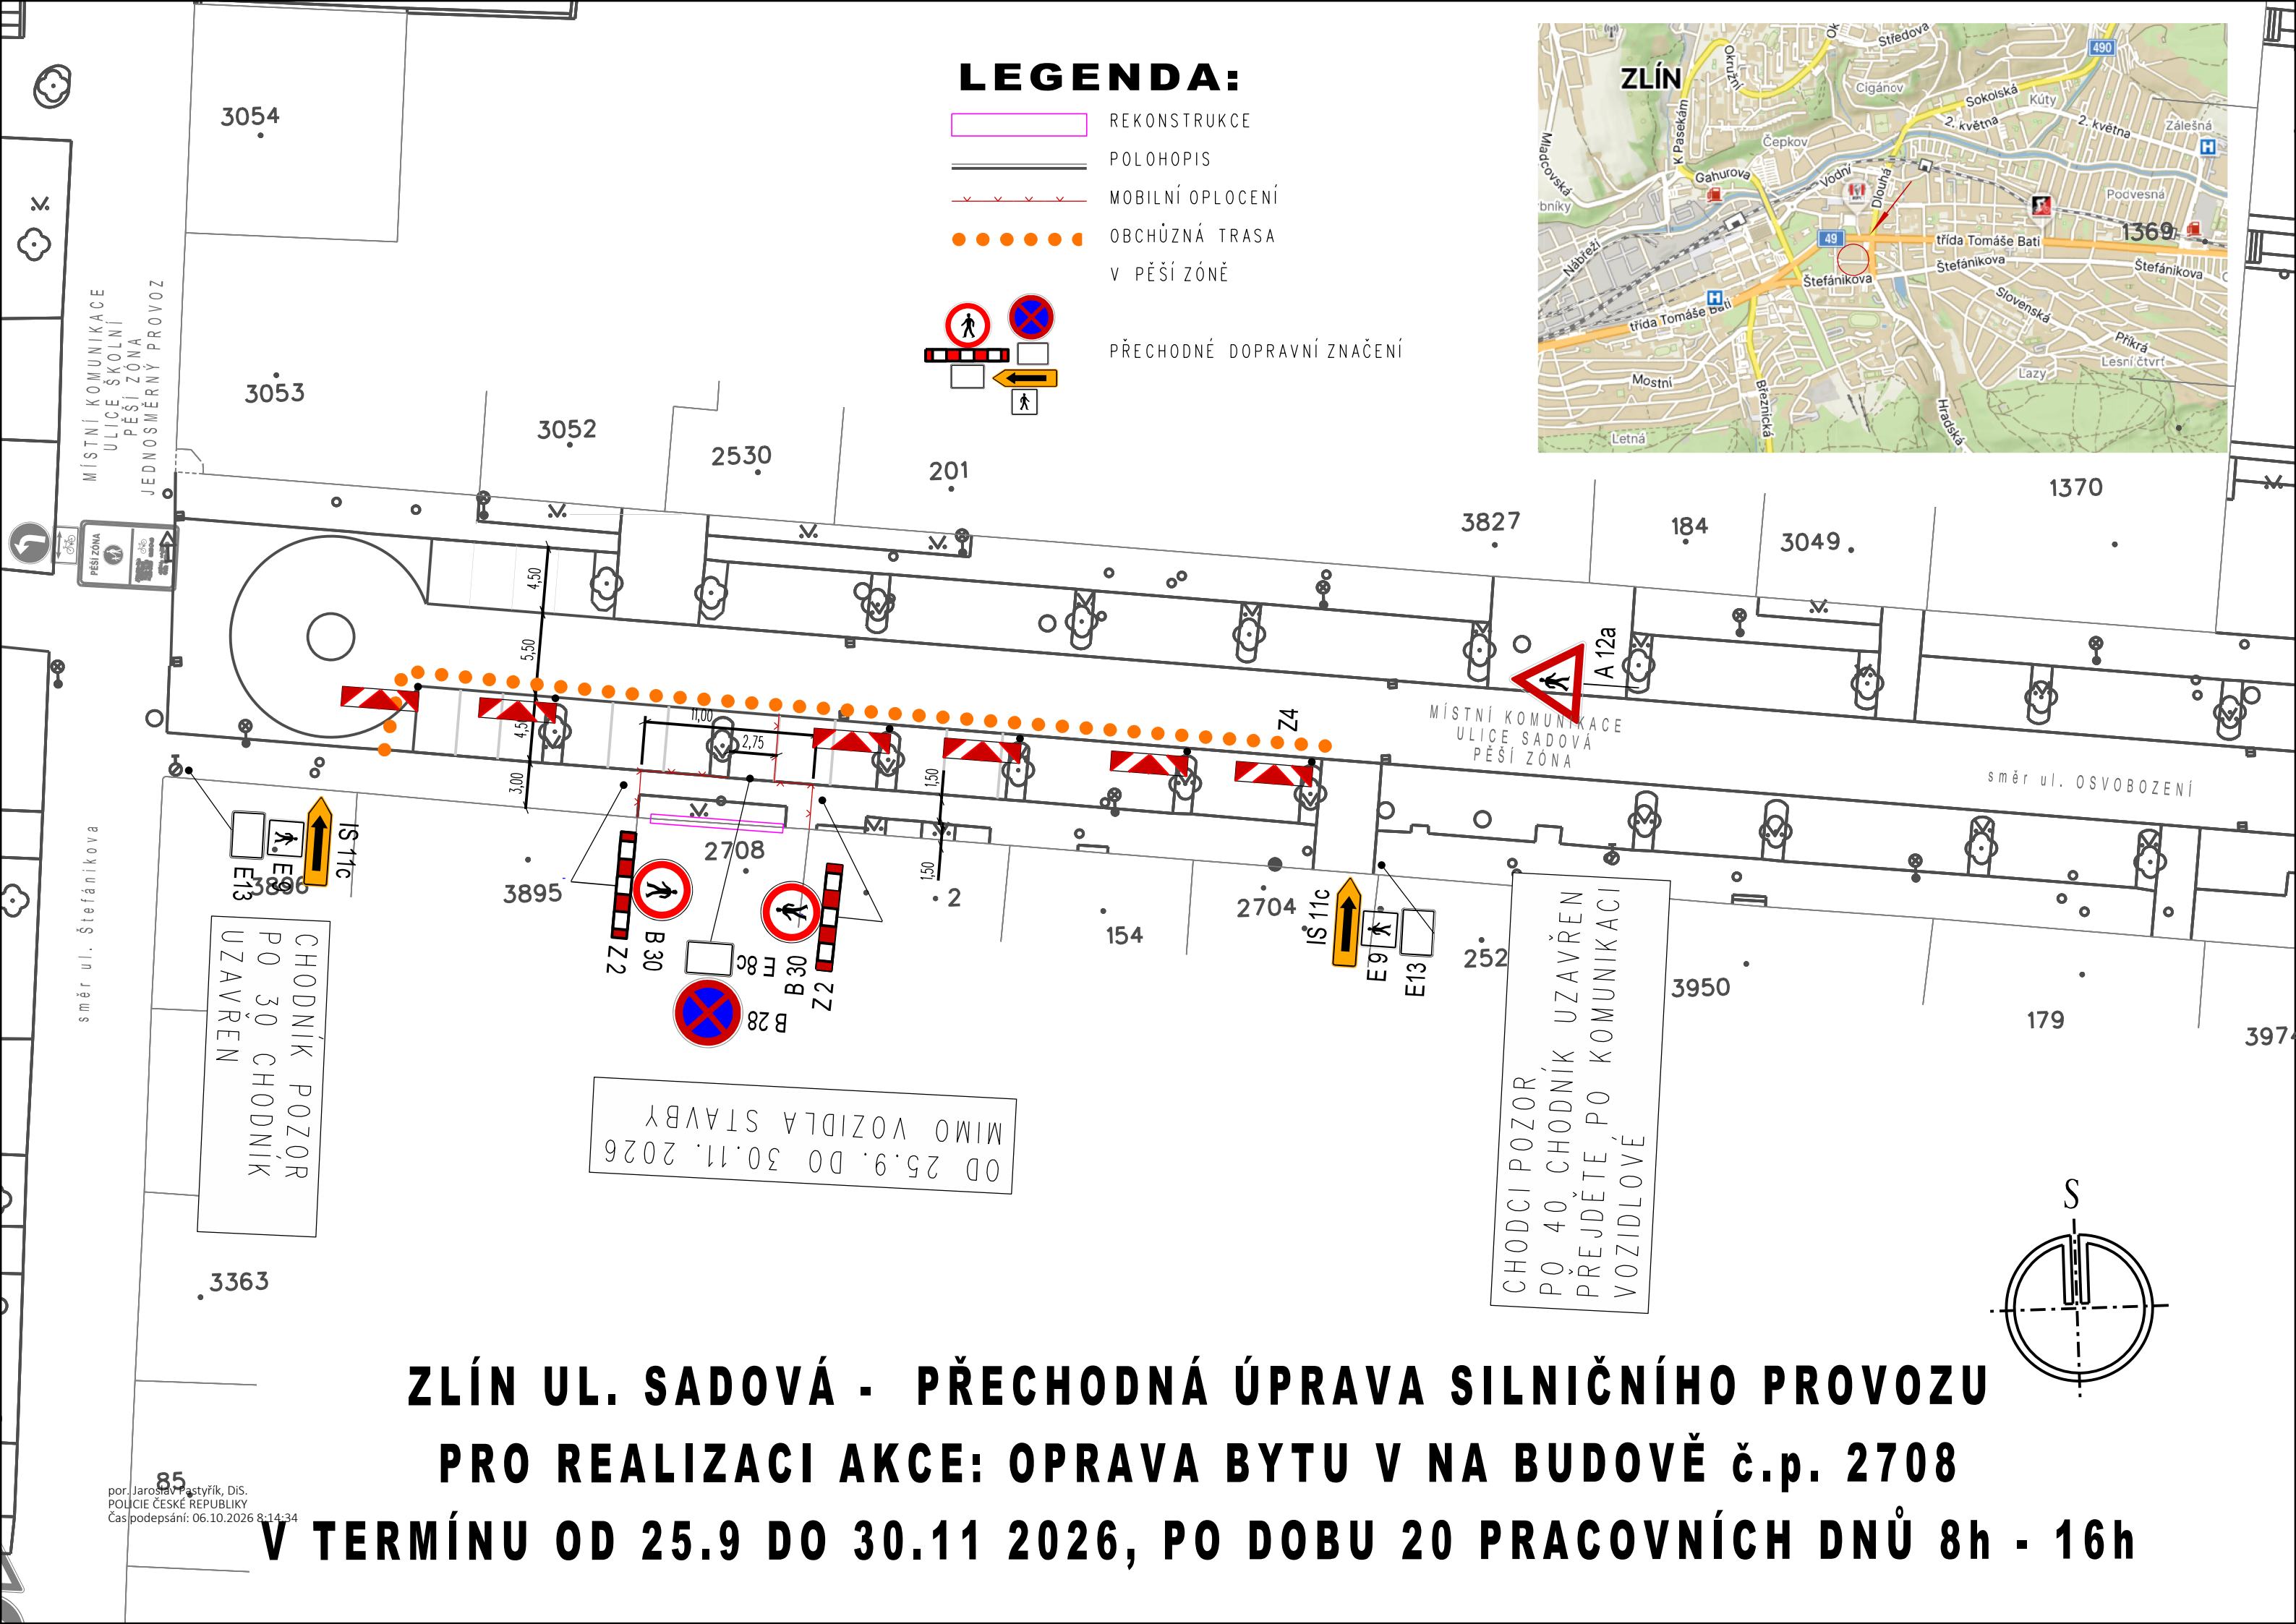

PŘECHODNÉ DOPRAVNÍ ZNAČENÍ

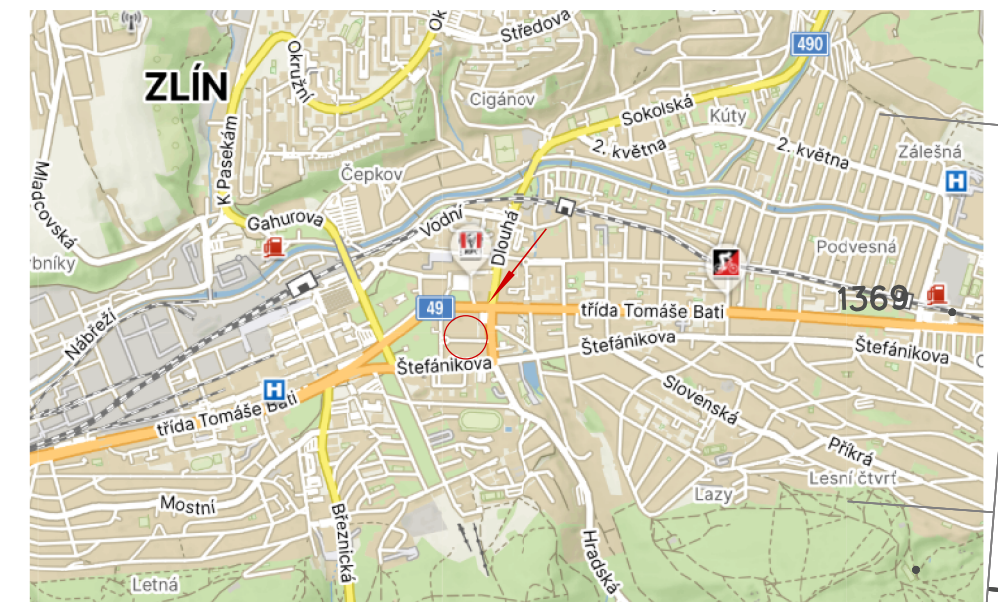

**ZLÍN UL. SADOVÁ - PŘECHODNÁ ÚPRAVA SILNIČNÍHO PROVOZU
PRO REALIZACI AKCE: OPRAVA BYTU V NA BUDOVĚ č.p. 2708**

V TERMÍNU OD 25.9 DO 30.11 2026, PO DOBU 20 PRACOVNÍCH DNŮ 8h - 16h