


DETAIL PRACOVNÍHO MÍSTA

- pokládka kabelu NN - výkopem v MK p. č. 1247 a chodníku p. č. 162/8, pod MK ul. Lázeňská protlakem
- práce prováděny za uzavírky dotčené místní komunikace a chodníku
- délka pracovního místa 50 a 70 m
- vyklízecí dopravní značení B28 + E13 + E8 bude osazeno týden před zahájením práce

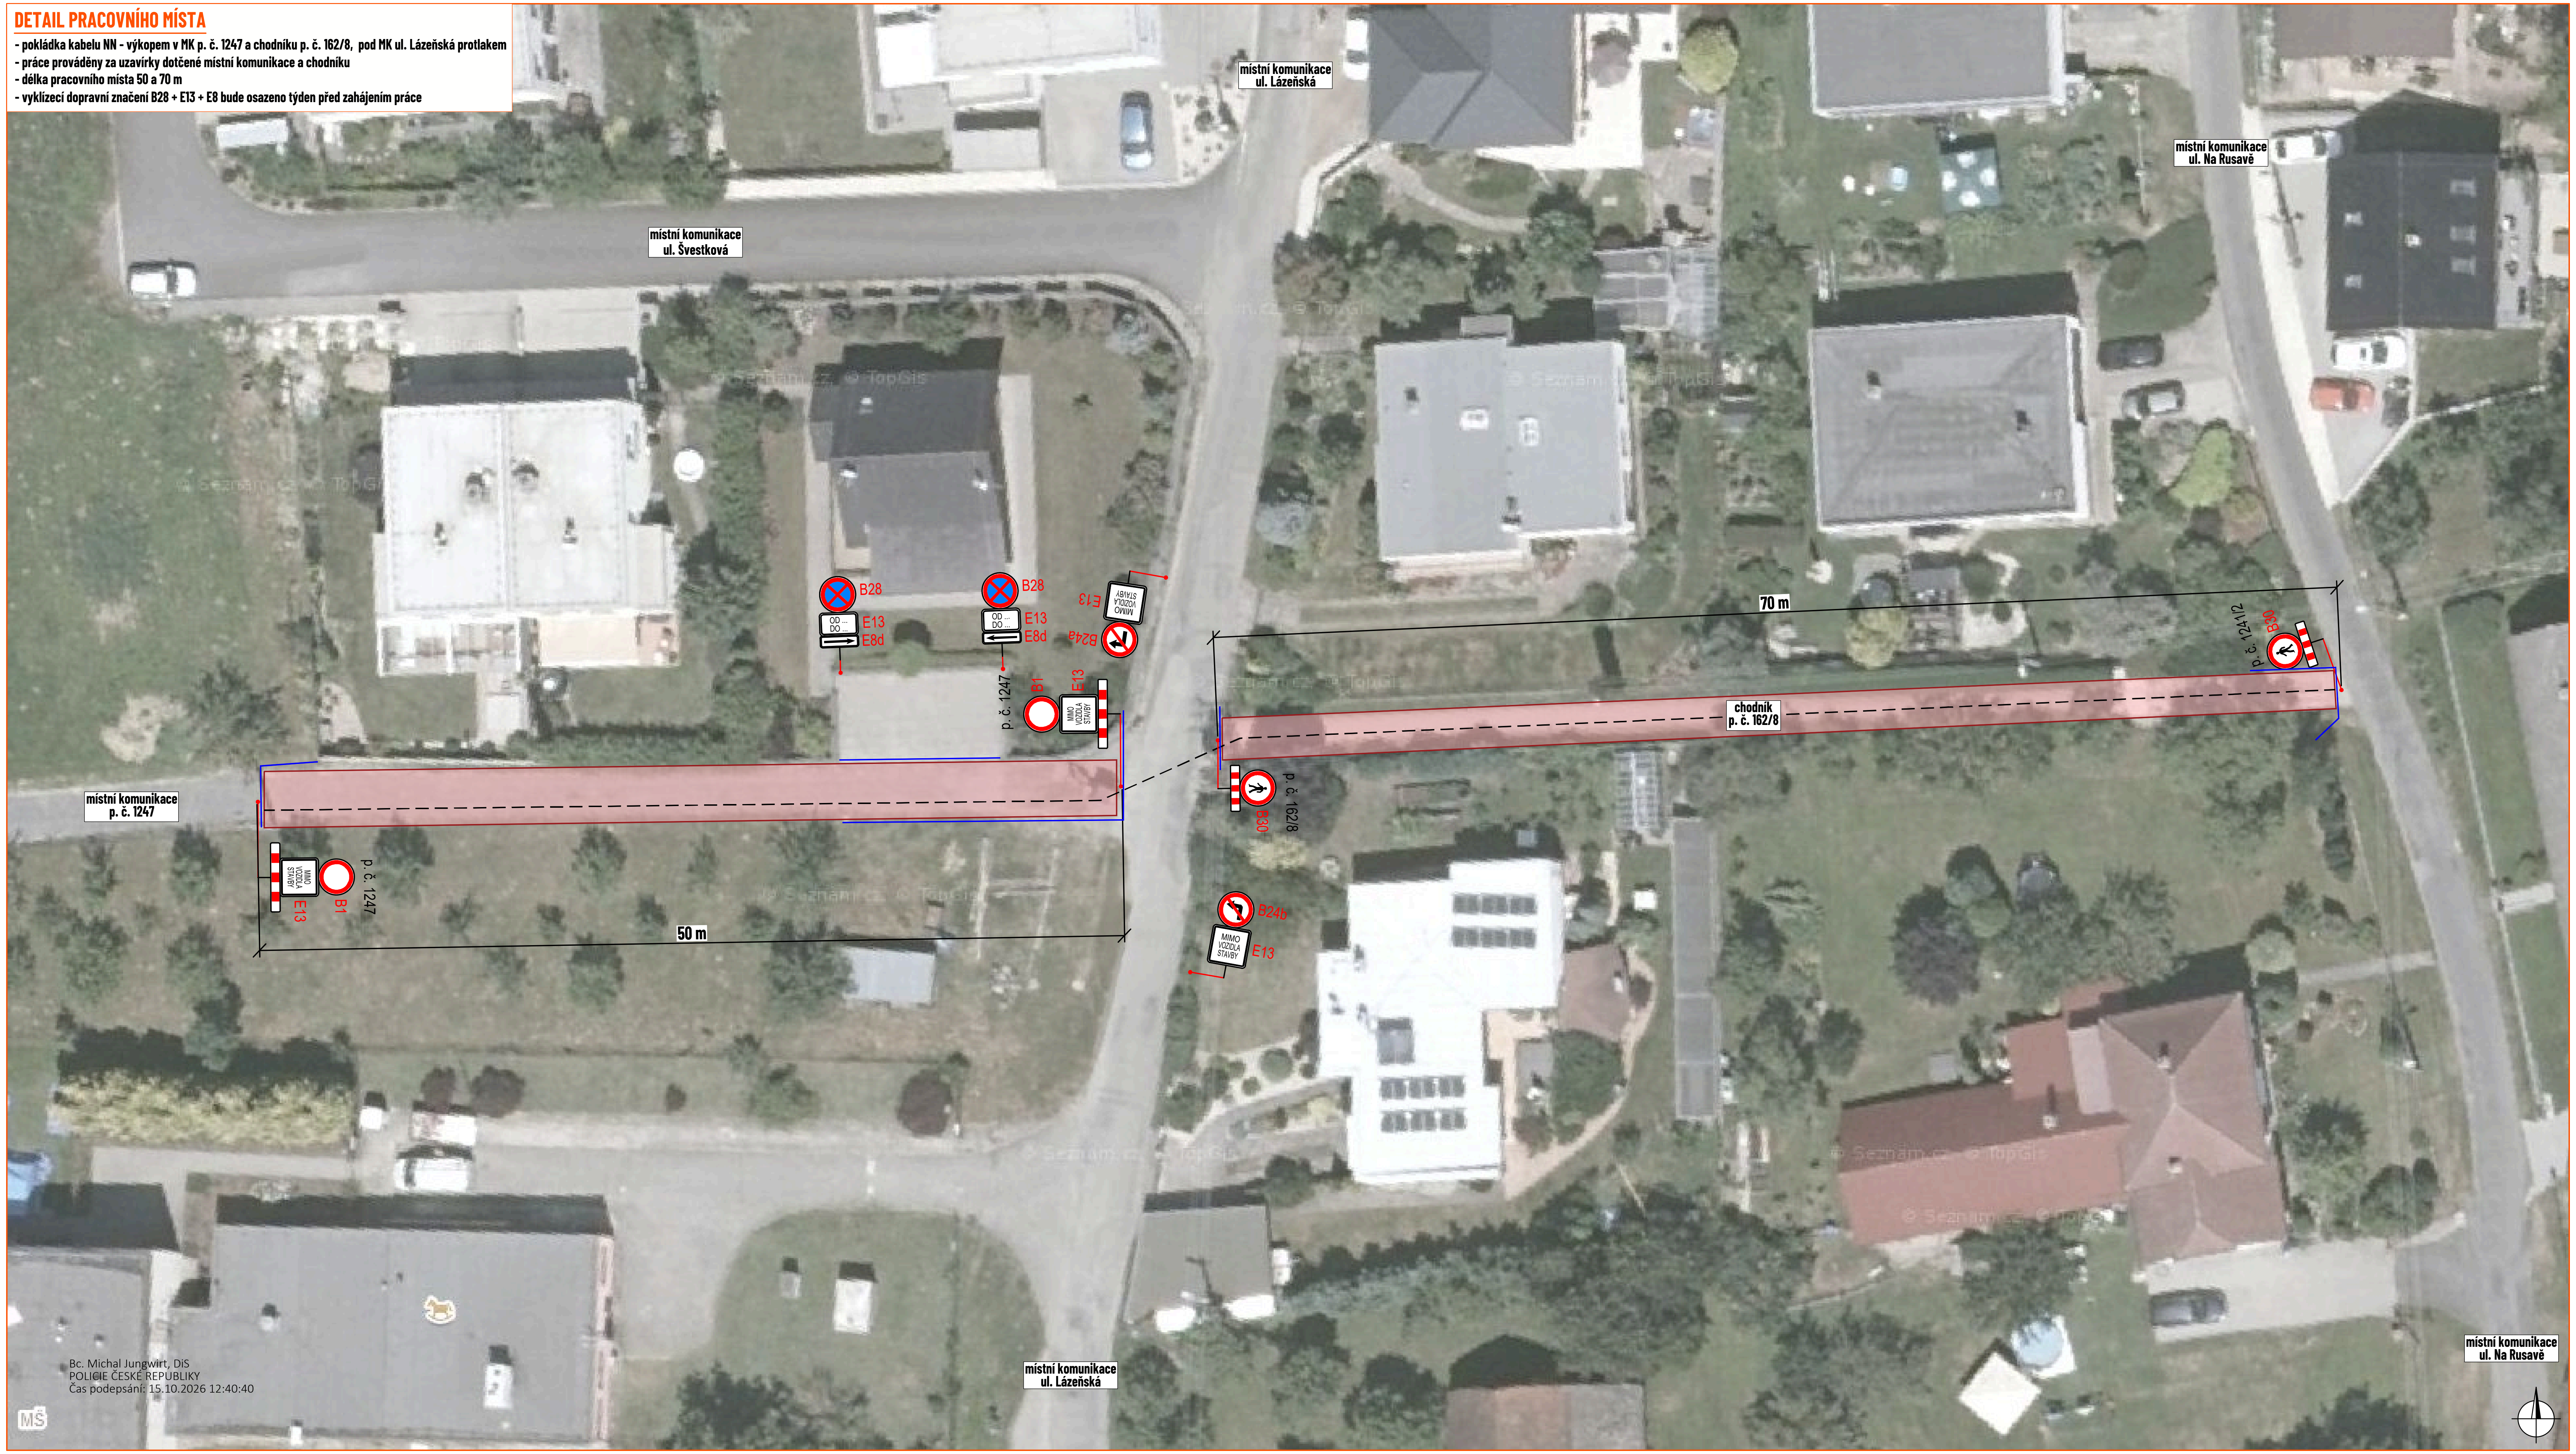

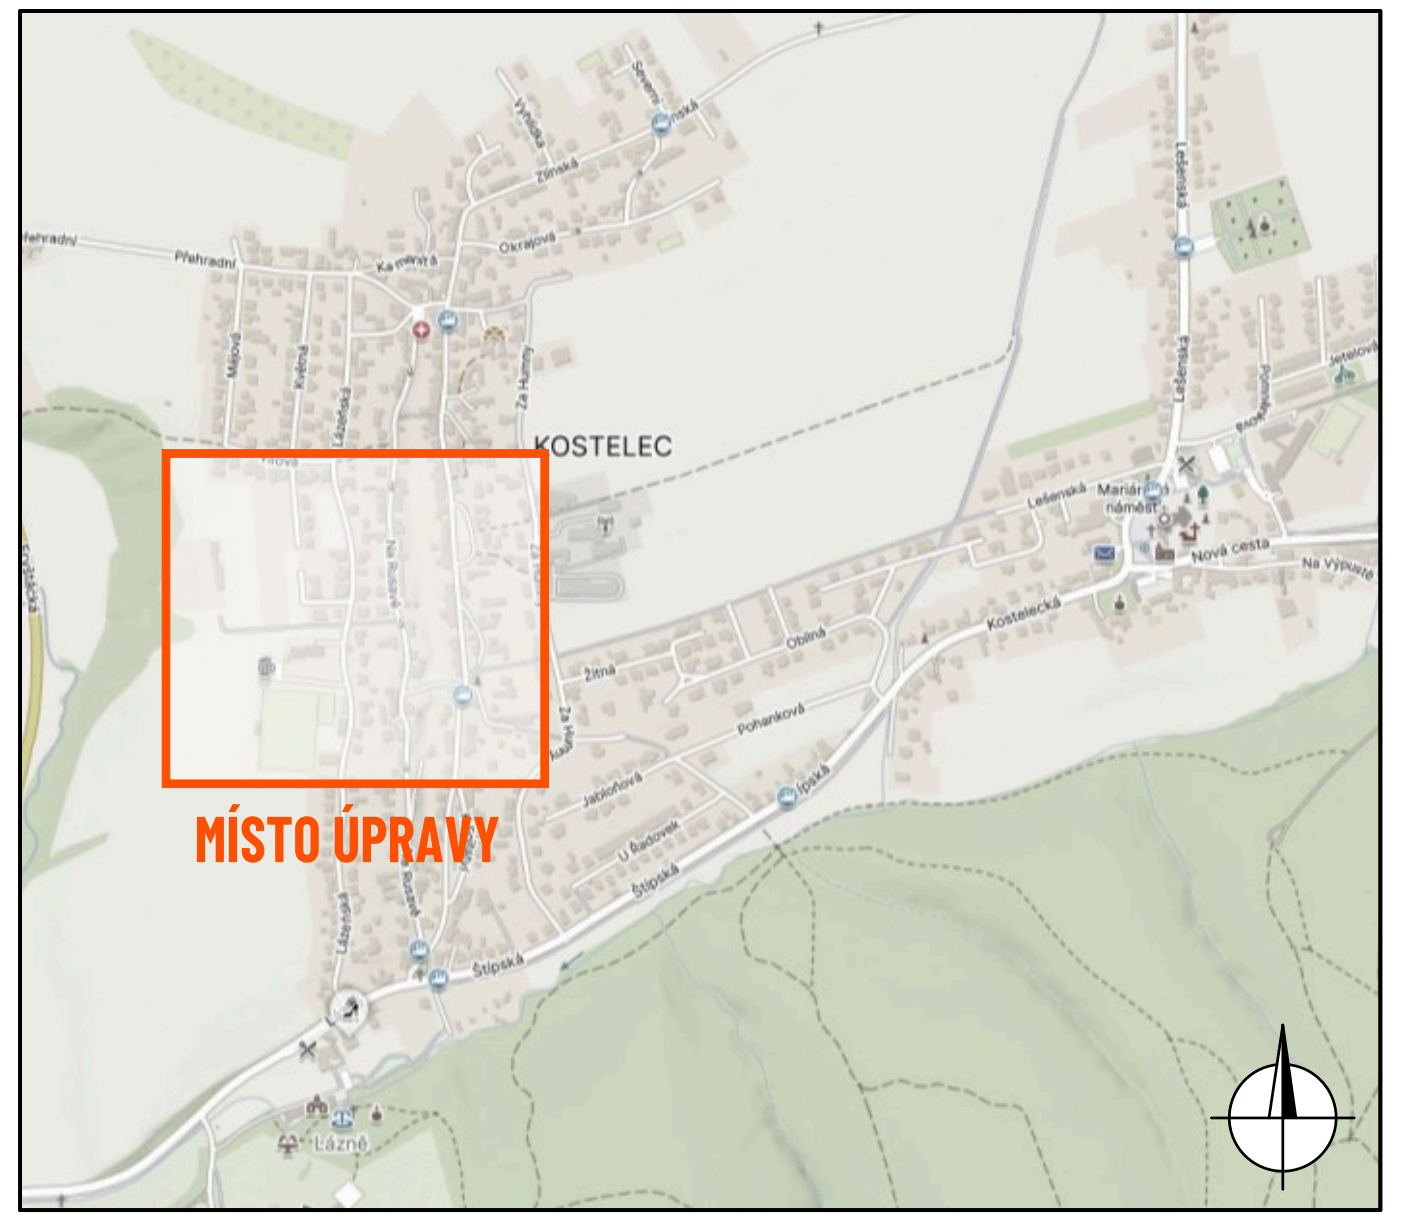

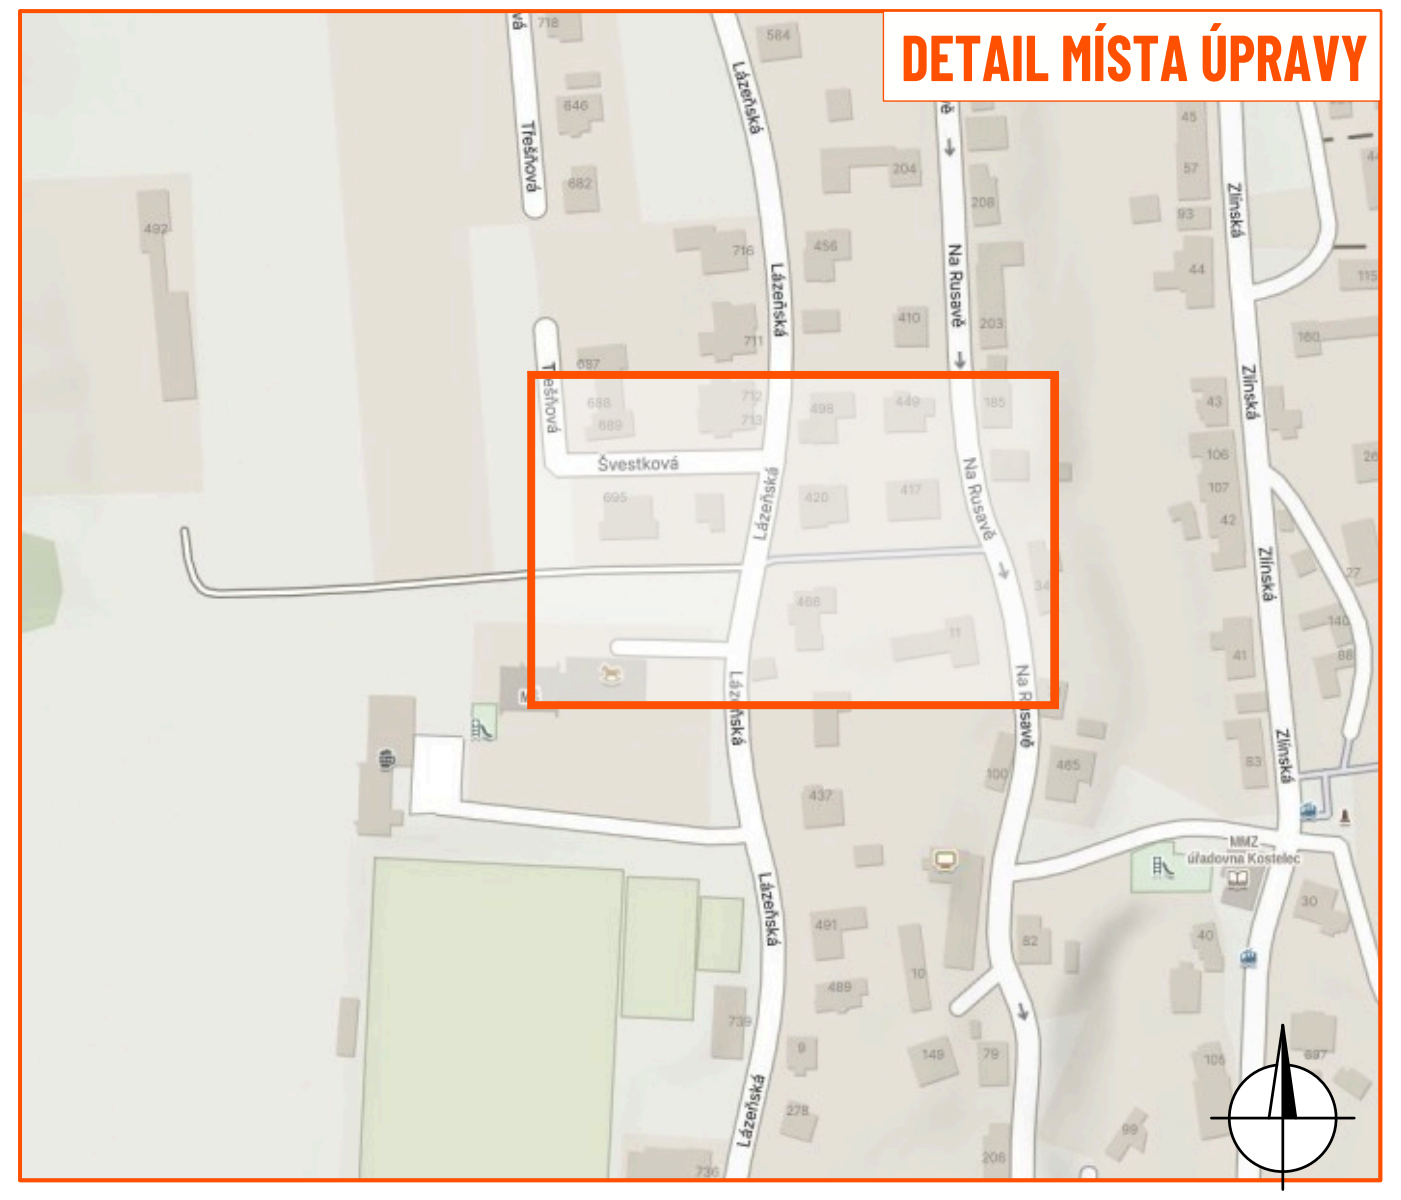

LEGENDA:

- pracovní místo
- mobilní oplocení
- nový kabel NN
- P2 - navržené přechodné svislé dopravní značení

Souhlasíme s přechodnou úpravou provozu, uzavírkou a zvláštním užíváním pozemní komunikace. V souladu s ustanovením § 36 odst. 3 zák. č. 500/2004 Sb., správního řádu se vzdáváme práva vyjádřit se k podkladům rozhodnutí.

Dopravní značení, které bude v rozporu s přechodným dopravním značením, bude dočasně zneplatněno.

Situace je přílohou ke stanoviku PČR, DI Zlín ze dne 13. 10. 2026, č. j. KRPZ-114372-2/ČJ-2026-150506.

ZDROJ MAPOVÝCH PODKLADŮ	Mapy.com; © Seznam.cz, a.s.	MAPY.COM

VYPRACOVAL	ŠMÍDOVÁ	
UPRAVIL		
KONTROLOVAL	JANATA	
INVESTOR	EG.D, s.r.o.	
ZHOTOVITEL	PERFECT spol. s r.o.	

NÁZEV STAVBY
KOSTELEC U ZL, STŘED, K-83, VN, TS, NN: UL. LÁZEŇSKÁ


DOPRAVNĚ INŽENÝRSKÁ OPATŘENÍ
PRACOVNÍ MÍSTO


NVB LINE s.r.o.
Cukrovar 716
768 21 Kvasice
www.nvbline.cz
smidova@nvbline.cz
tel.: 770 163 047

FORMÁT	610 x 297
DATUM	13. 10. 2026
Č. ZAKÁZKY	ZK-26-1423


DETAIL PRACOVNÍHO MÍSTA

- pokládka kabelu NN protlakem pod místní komunikací ul. Zlínská
- sonda v místní komunikaci ul. Zlínská již zasypána a zapravena
- délka pracovního místa max. 10 m
- průjezdná šířka min. 5,5 m

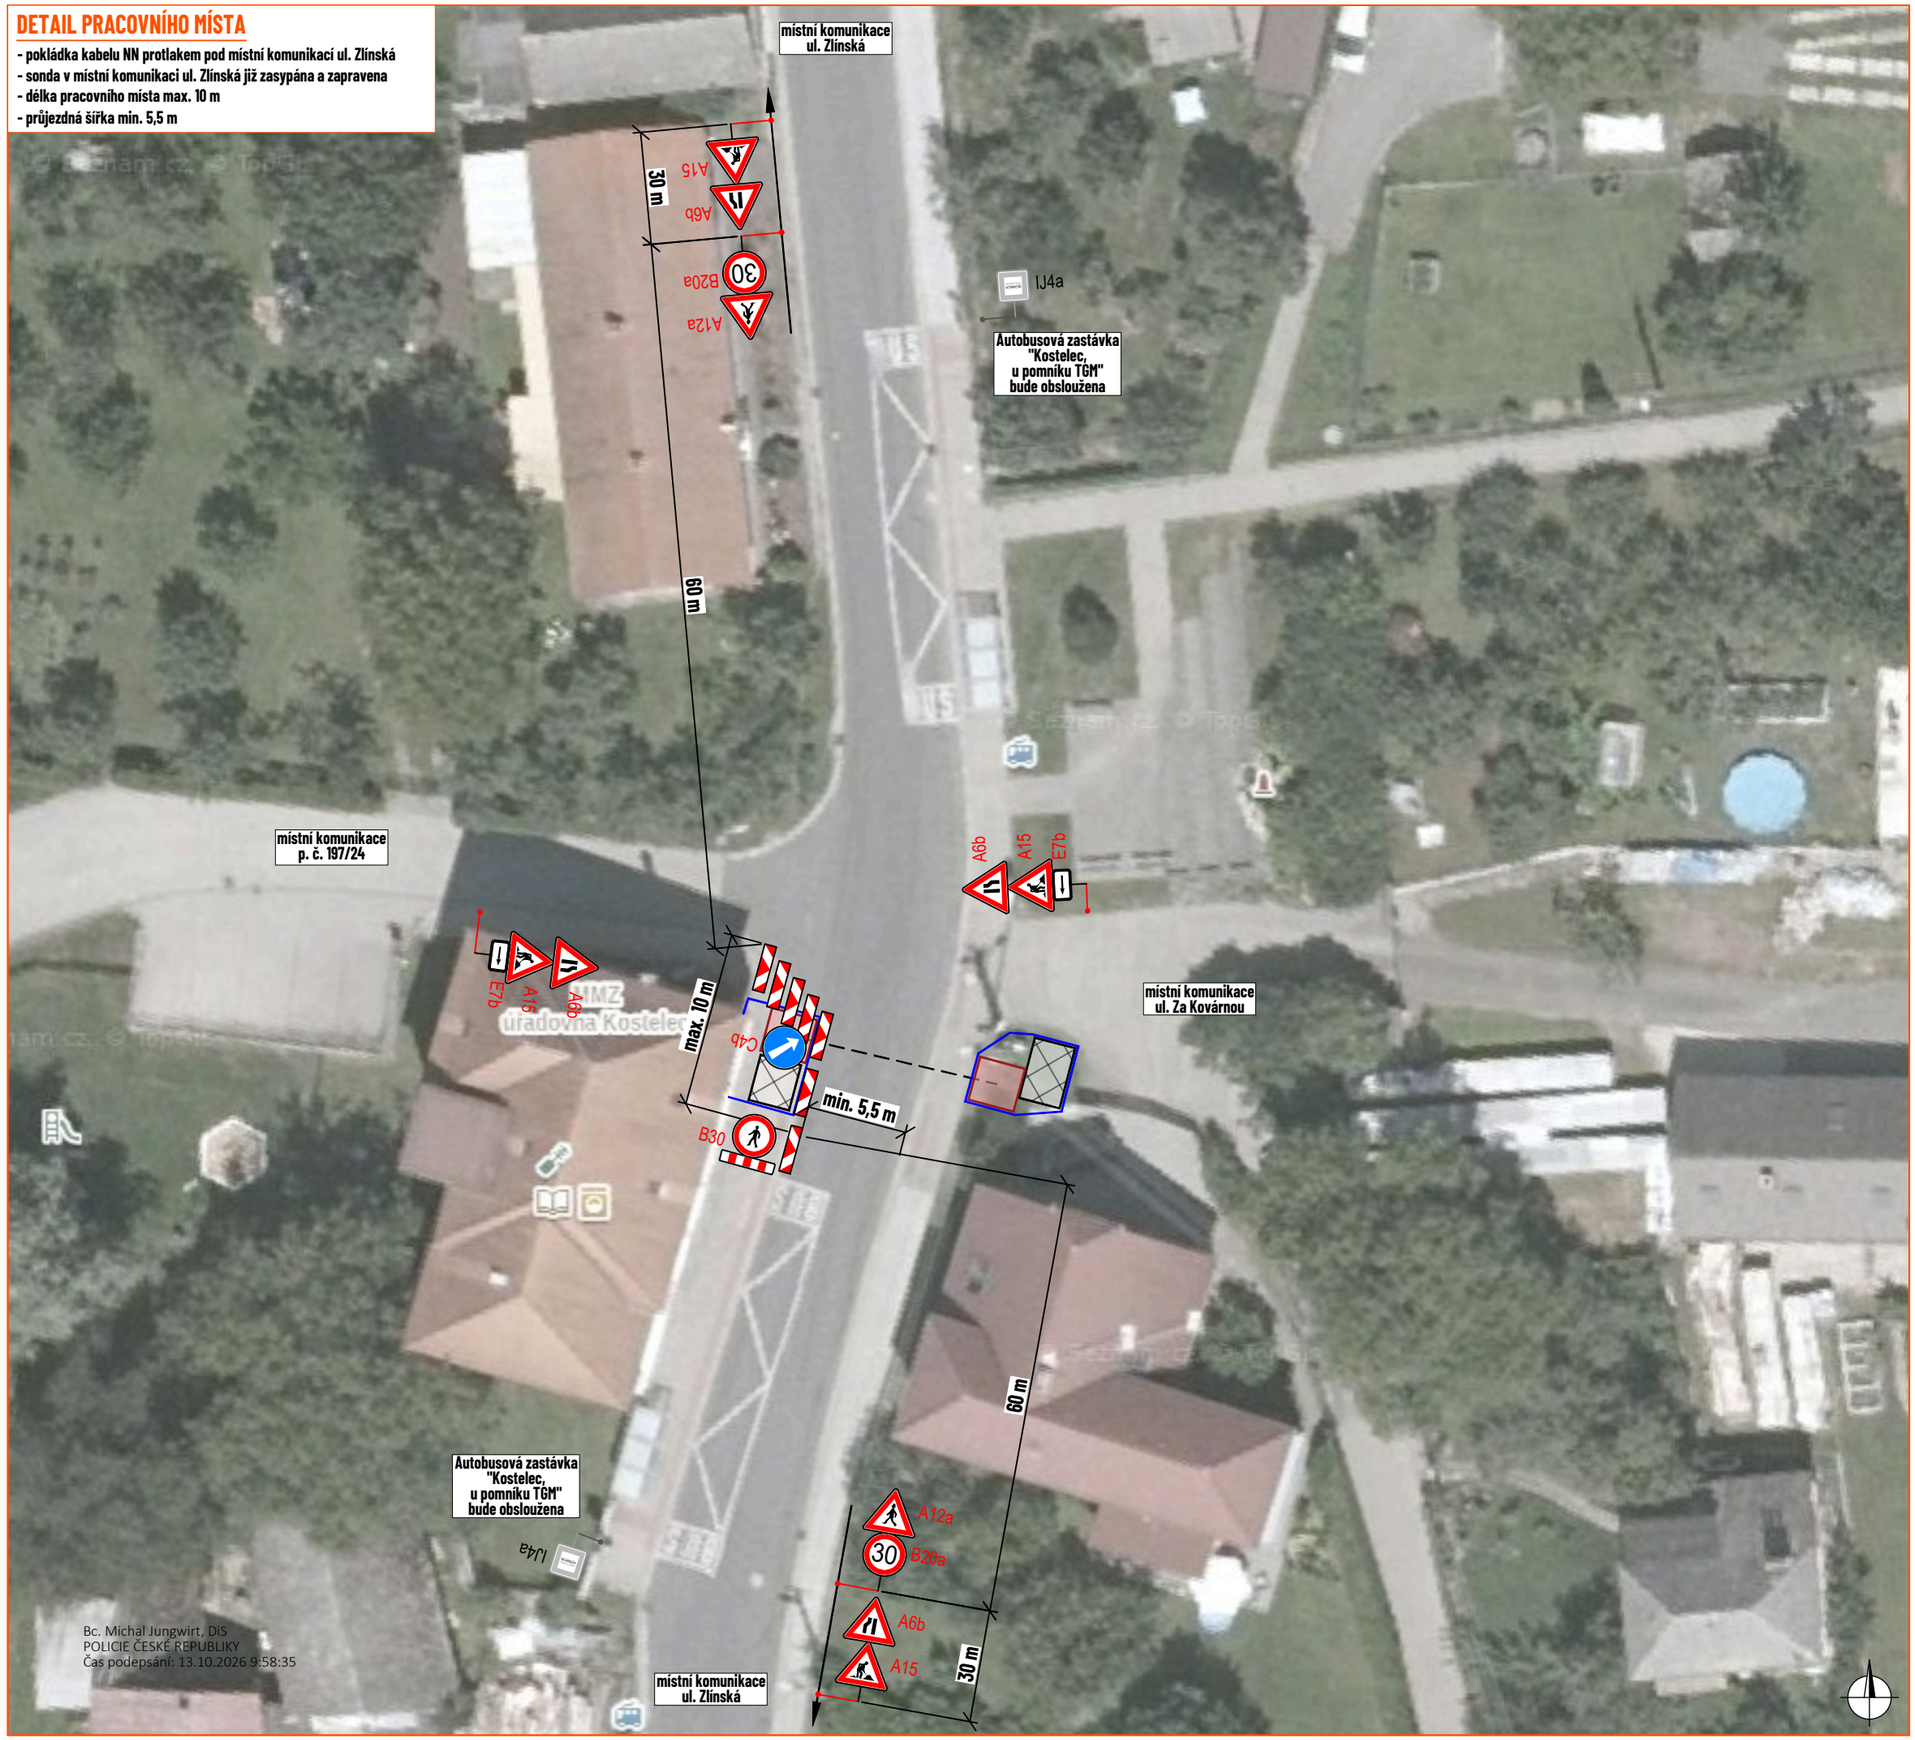

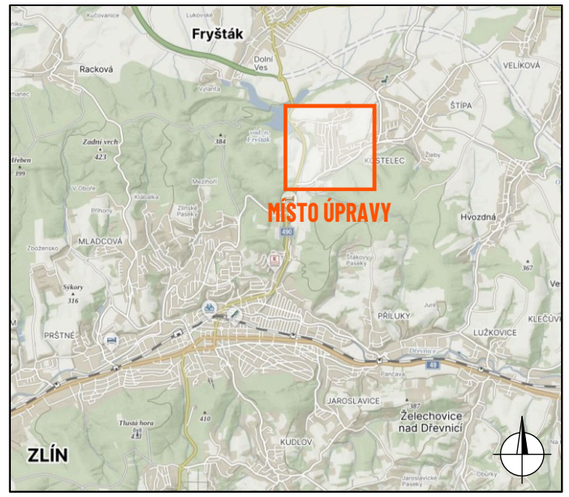

DETAIL MÍSTA ÚPRAVY

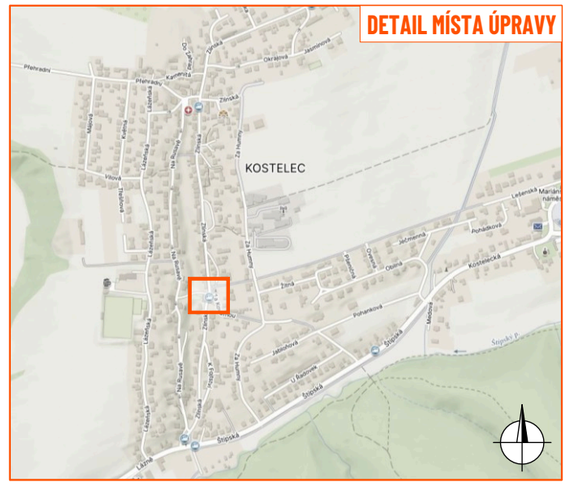

LEGENDA:

- pracovní místo
- manipulační prostor/technika
- mobilní oplocení
- nový kabel NN, VN
- P2 navržené přechodné svislé dopravní značení
- P2 stávající svislé dopravní značení

Souhlasíme s přechodnou úpravou provozu, uzavírkou a zvláštním užíváním pozemní komunikace. V souladu s ustanovením § 36 odst. 3 zák. č. 500/2004 Sb., správního řádu se vzdáváme práva vyjádřit se k podkladům rozhodnutí.

Dopravní značení, které bude v rozporu s přechodným dopravním značením, bude dočasně zneplatněno.

ZDROJ MAPOVÝCH PODKLADŮ	Mapy.com; © Seznam.cz, a.s.	MAPY.COM

VYPRACOVAL	ŠMÍDOVÁ	
UPRAVIL		
KONTROLOVAL	JANATA	
INVESTOR	EG.D, s.r.o.	
ZHOTOVITEL	PERFECT spol. s r.o.	

NÁZEV STAVBY
KOSTELEC U ZL, STŘED, K-83, VN, TS, NN: PRODLOUŽENÍ

DOPRAVNĚ INŽENÝRSKÁ OPATŘENÍ
PRACOVNÍ MÍSTO BEZ SONDY

NVB LINE
NVB LINE s.r.o.
Cukrovar 716
768 21 Kvasice
www.nvbline.cz
smidova@nvbline.cz
tel.: 770 163 047

FORMÁT	A3
DATUM	9. 10. 2026
Č. ZAKÁZKY	ZK-26-1423

DETAIL PRACOVNÍHO MÍSTA

- pokládka kabelu NN protlakem pod místní komunikací ul. Zlínská
- v místní komunikaci ul. Zlínská bude provedena sonda v místě křížení s vodovodem a plynovodem
- po zjištění hloubky uložení výše zmíněné technické infrastuktury bude výkop v komunikaci zasypán a zábor bude sklizen
- projíždějící vozidla budou zastavována proškolenými, odpovědnými a řádně vybavenými pracovníky stavby s terči pro střídavý provoz Z8d
- délka pracovního místa max. 10 m
- průjezdná šířka min. 3,0 m

místní komunikace ul. Zlínská

30 m

A15

B20a

A12a

60 m

IJ4a

Autobusová zastávka "Kostelec, u pomníku TGM" bude obsloužena

místní komunikace p. č. 197/24

A15 E7b

max. 10 m

C4b

min. 3,0 m

B30

místní komunikace ul. Za Kovárnou

60 m

A12a

B20a

A15


30 m

Autobusová zastávka "Kostelec, u pomníku TGM" bude obsloužena


IJ4a

místní komunikace ul. Zlínská

Bc. Michal Jungwirt, DiS
POLICIE ČESKÉ REPUBLIKY
Čas podepsání: 13.10.2026 9:56:55

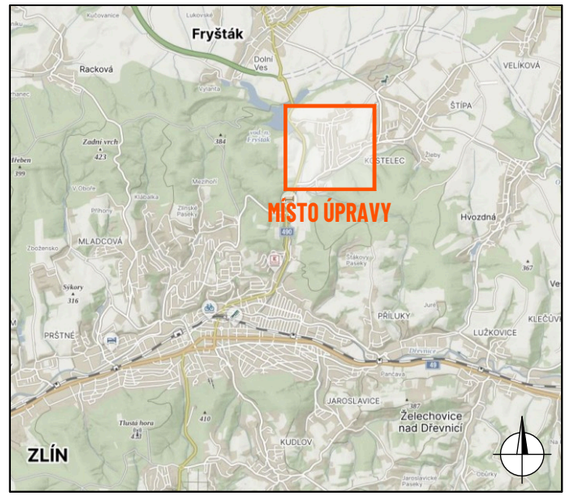

DETAIL MÍSTA ÚPRAVY

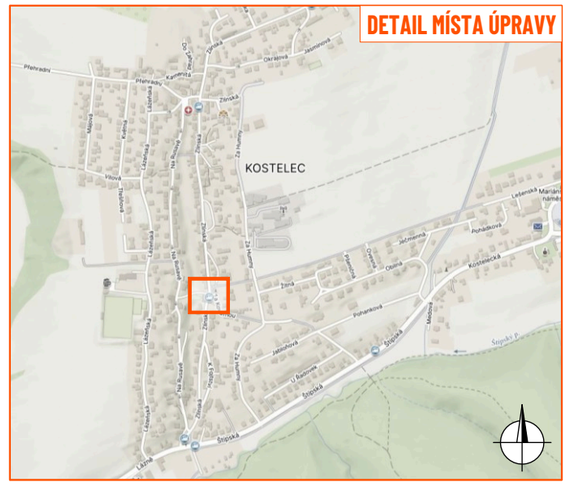

LEGENDA:

- pracovní místo
- manipulační prostor/technika
- proškolená osoba zastavující vozidla s Z8d
- P2 navržené přechodné svislé dopravní značení
- P2 stávající svislé dopravní značení
- mobilní oplocení
- nový kabel NN, VN

Souhlasíme s přechodnou úpravou provozu, uzavírkou a zvláštním užíváním pozemní komunikace. V souladu s ustanovením § 36 odst. 3 zák. č. 500/2004 Sb., správního řádu se vzdáváme práva vyjádřit se k podkladům rozhodnutí.

Dopravní značení, které bude v rozporu s přechodným dopravním značením, bude dočasně zneplatněno.

ZDROJ MAPOVÝCH PODKLADŮ	Mapy.com; © Seznam.cz, a.s.	MAPY.COM

VYPRACOVAL	ŠMÍDOVÁ	
UPRAVIL		
KONTROLOVAL	JANATA	
INVESTOR	EG.D, s.r.o.	
ZHOTOVITEL	PERFECT spol. s r.o.	

NÁZEV STAVBY
KOSTELEC U ZL, STŘED, K-83, VN, TS, NN: PRODLOUŽENÍ

DOPRAVNĚ INŽENÝRSKÁ OPATŘENÍ
PRACOVNÍ MÍSTO SE SONDOU

NVB LINE
NVB LINE s.r.o.
Cukrovar 716
768 21 Kvasice
www.nvbline.cz
smidova@nvbline.cz
tel.: 770 163 047

FORMÁT	A3
DATUM	9. 10. 2026
Č. ZAKÁZKY	ZK-26-1423